


DONATHDESIGN.EU

Studie interiéru

Manželé Krošlákovi

Verze 01

Vypracoval: Radim Donath

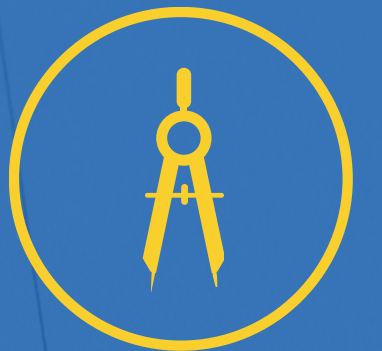

Kontakt:


Manželé Krošlákoví

Adresa : U Pánské zahrady 711/1, Praha 5 - Jinonice

E-mail : kroslakma@gmail.com

tel : 775 623 765

Zadání: Návrh - interiéru, řešení nového prostoru pro manželskou posleť
v obývacím pokoji

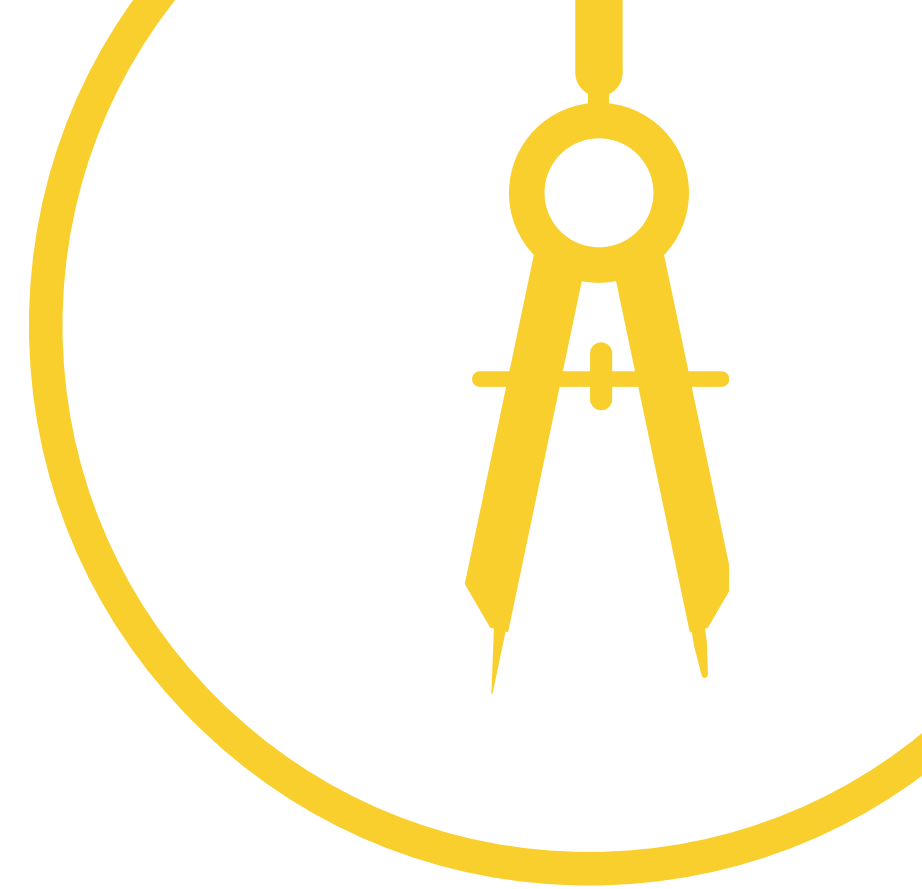




DISPOZICE - V PŮDORYSU


STÁVAJÍCÍ STAV

PŮDORYS

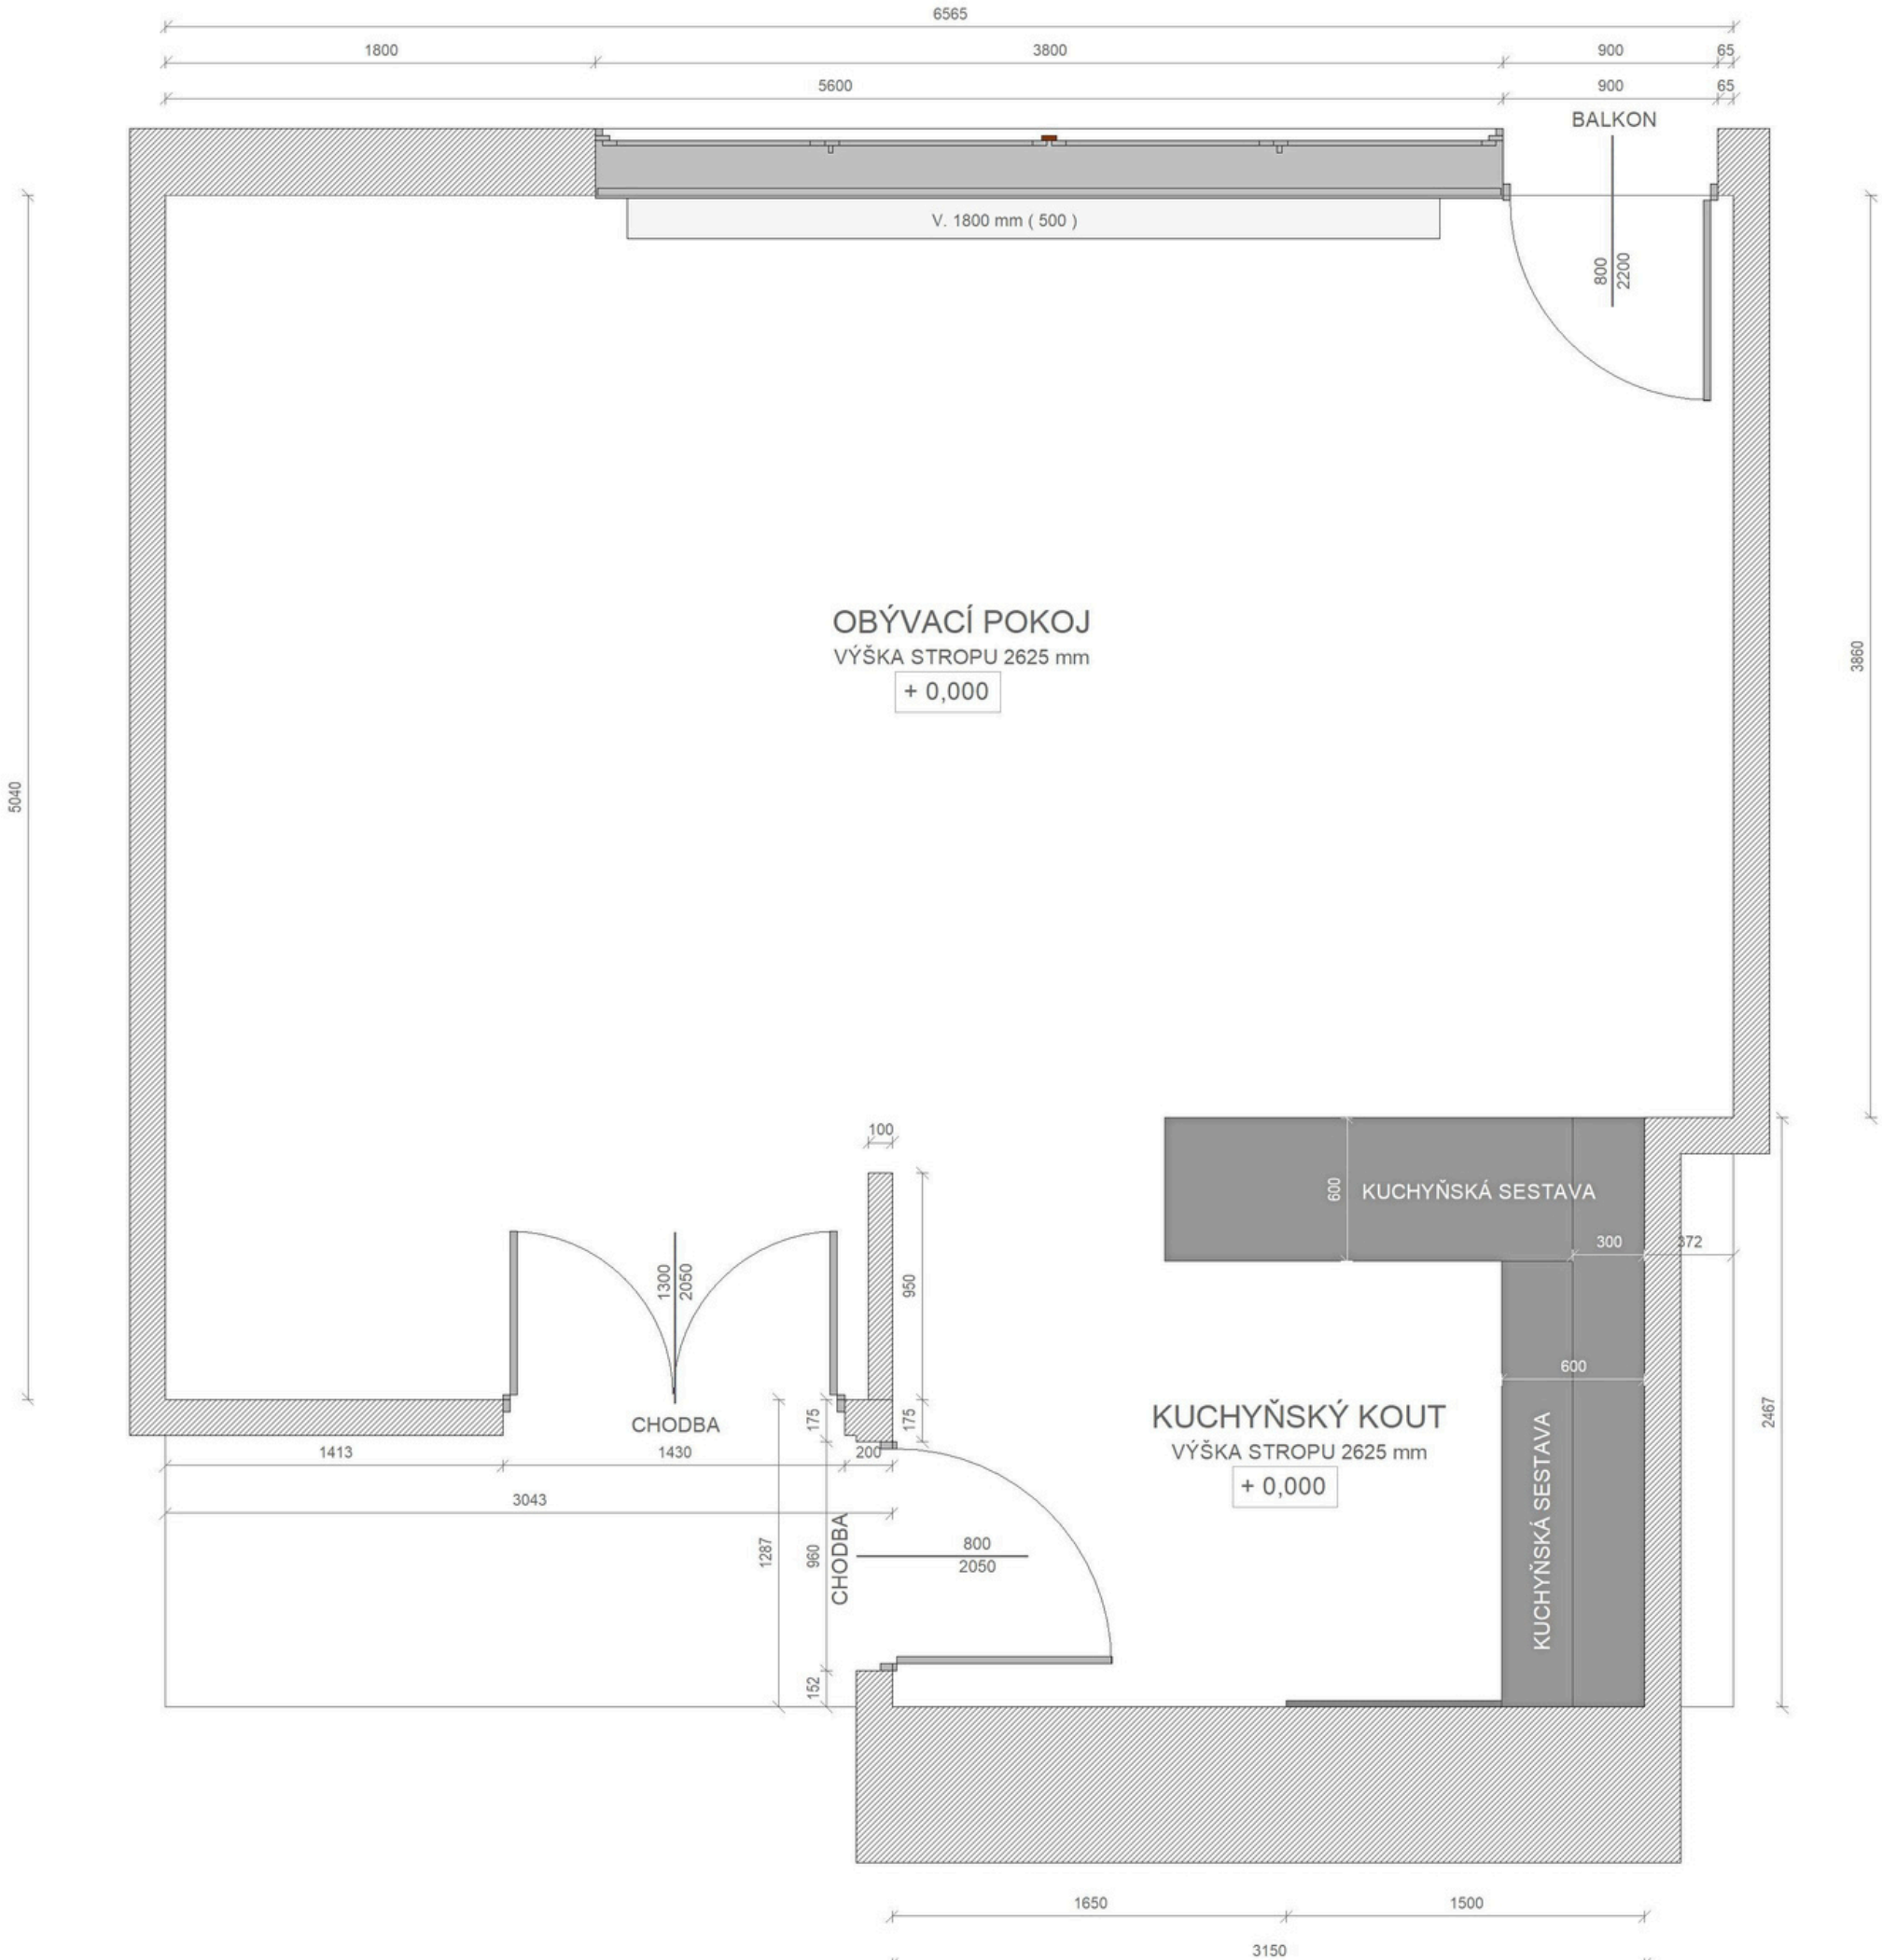


DISPOZICE - V PŮDORYSU
STÁVAJÍCÍ STAV

PŮDORYS

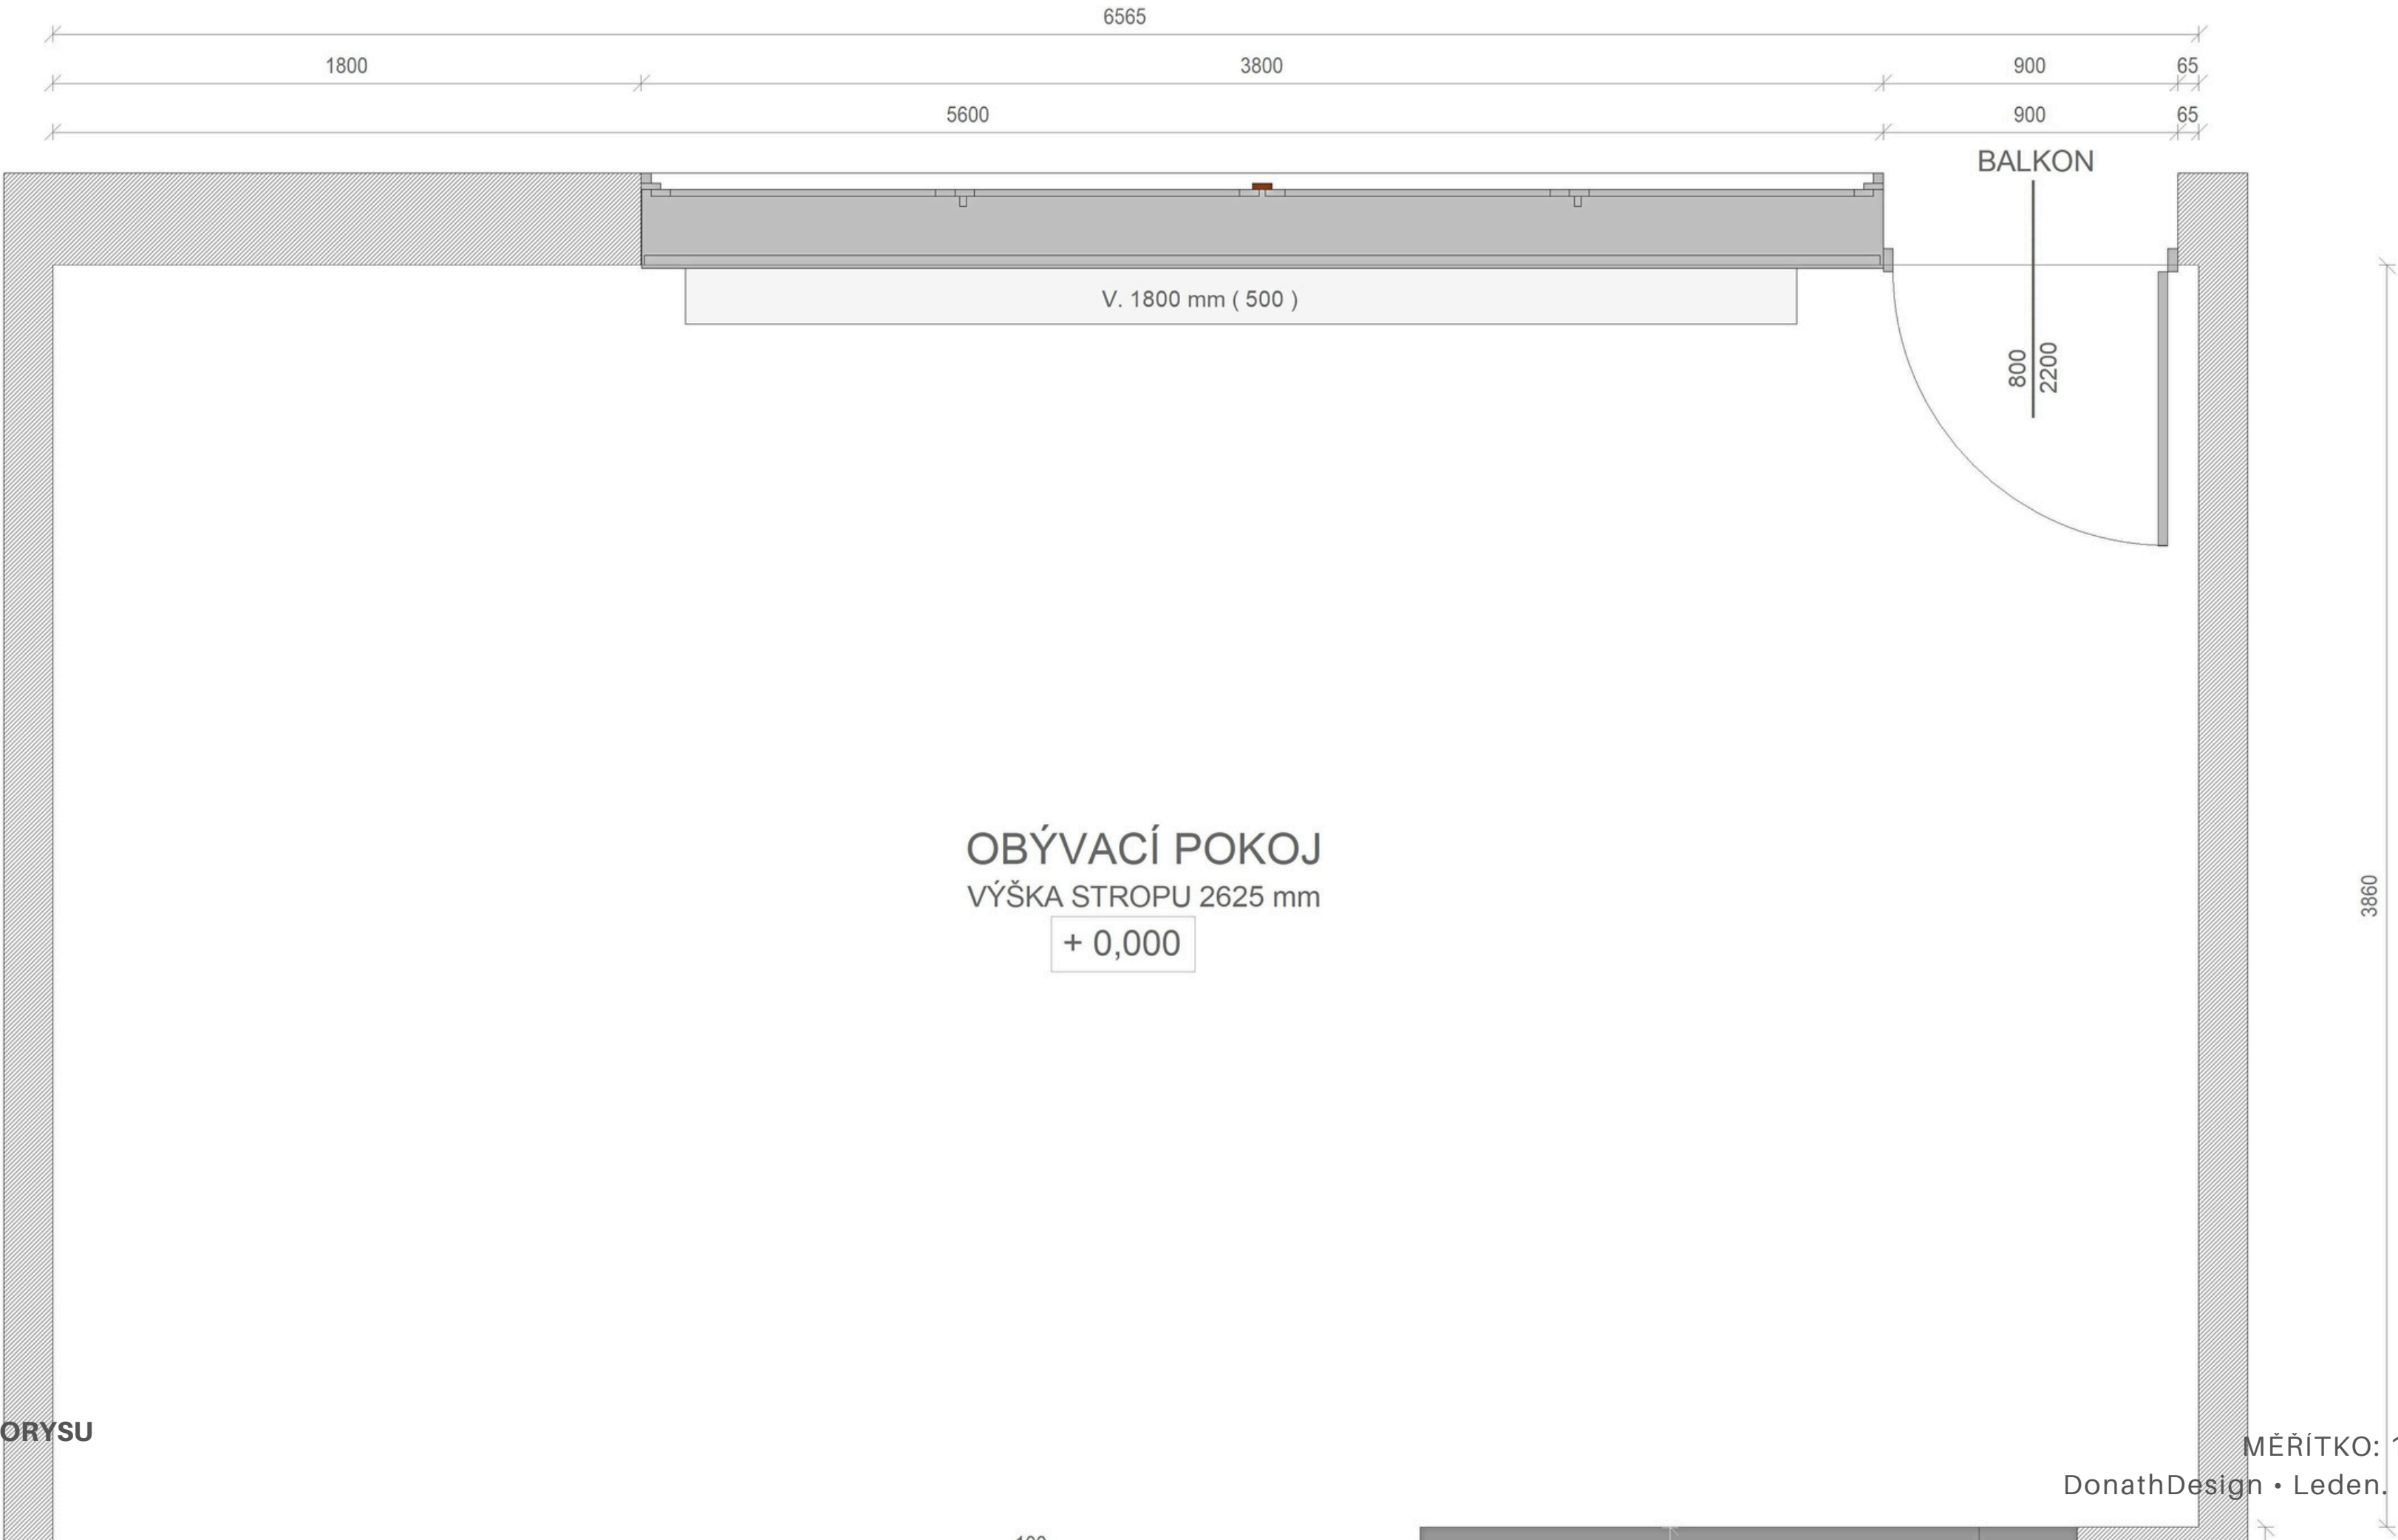


PŮDORYS

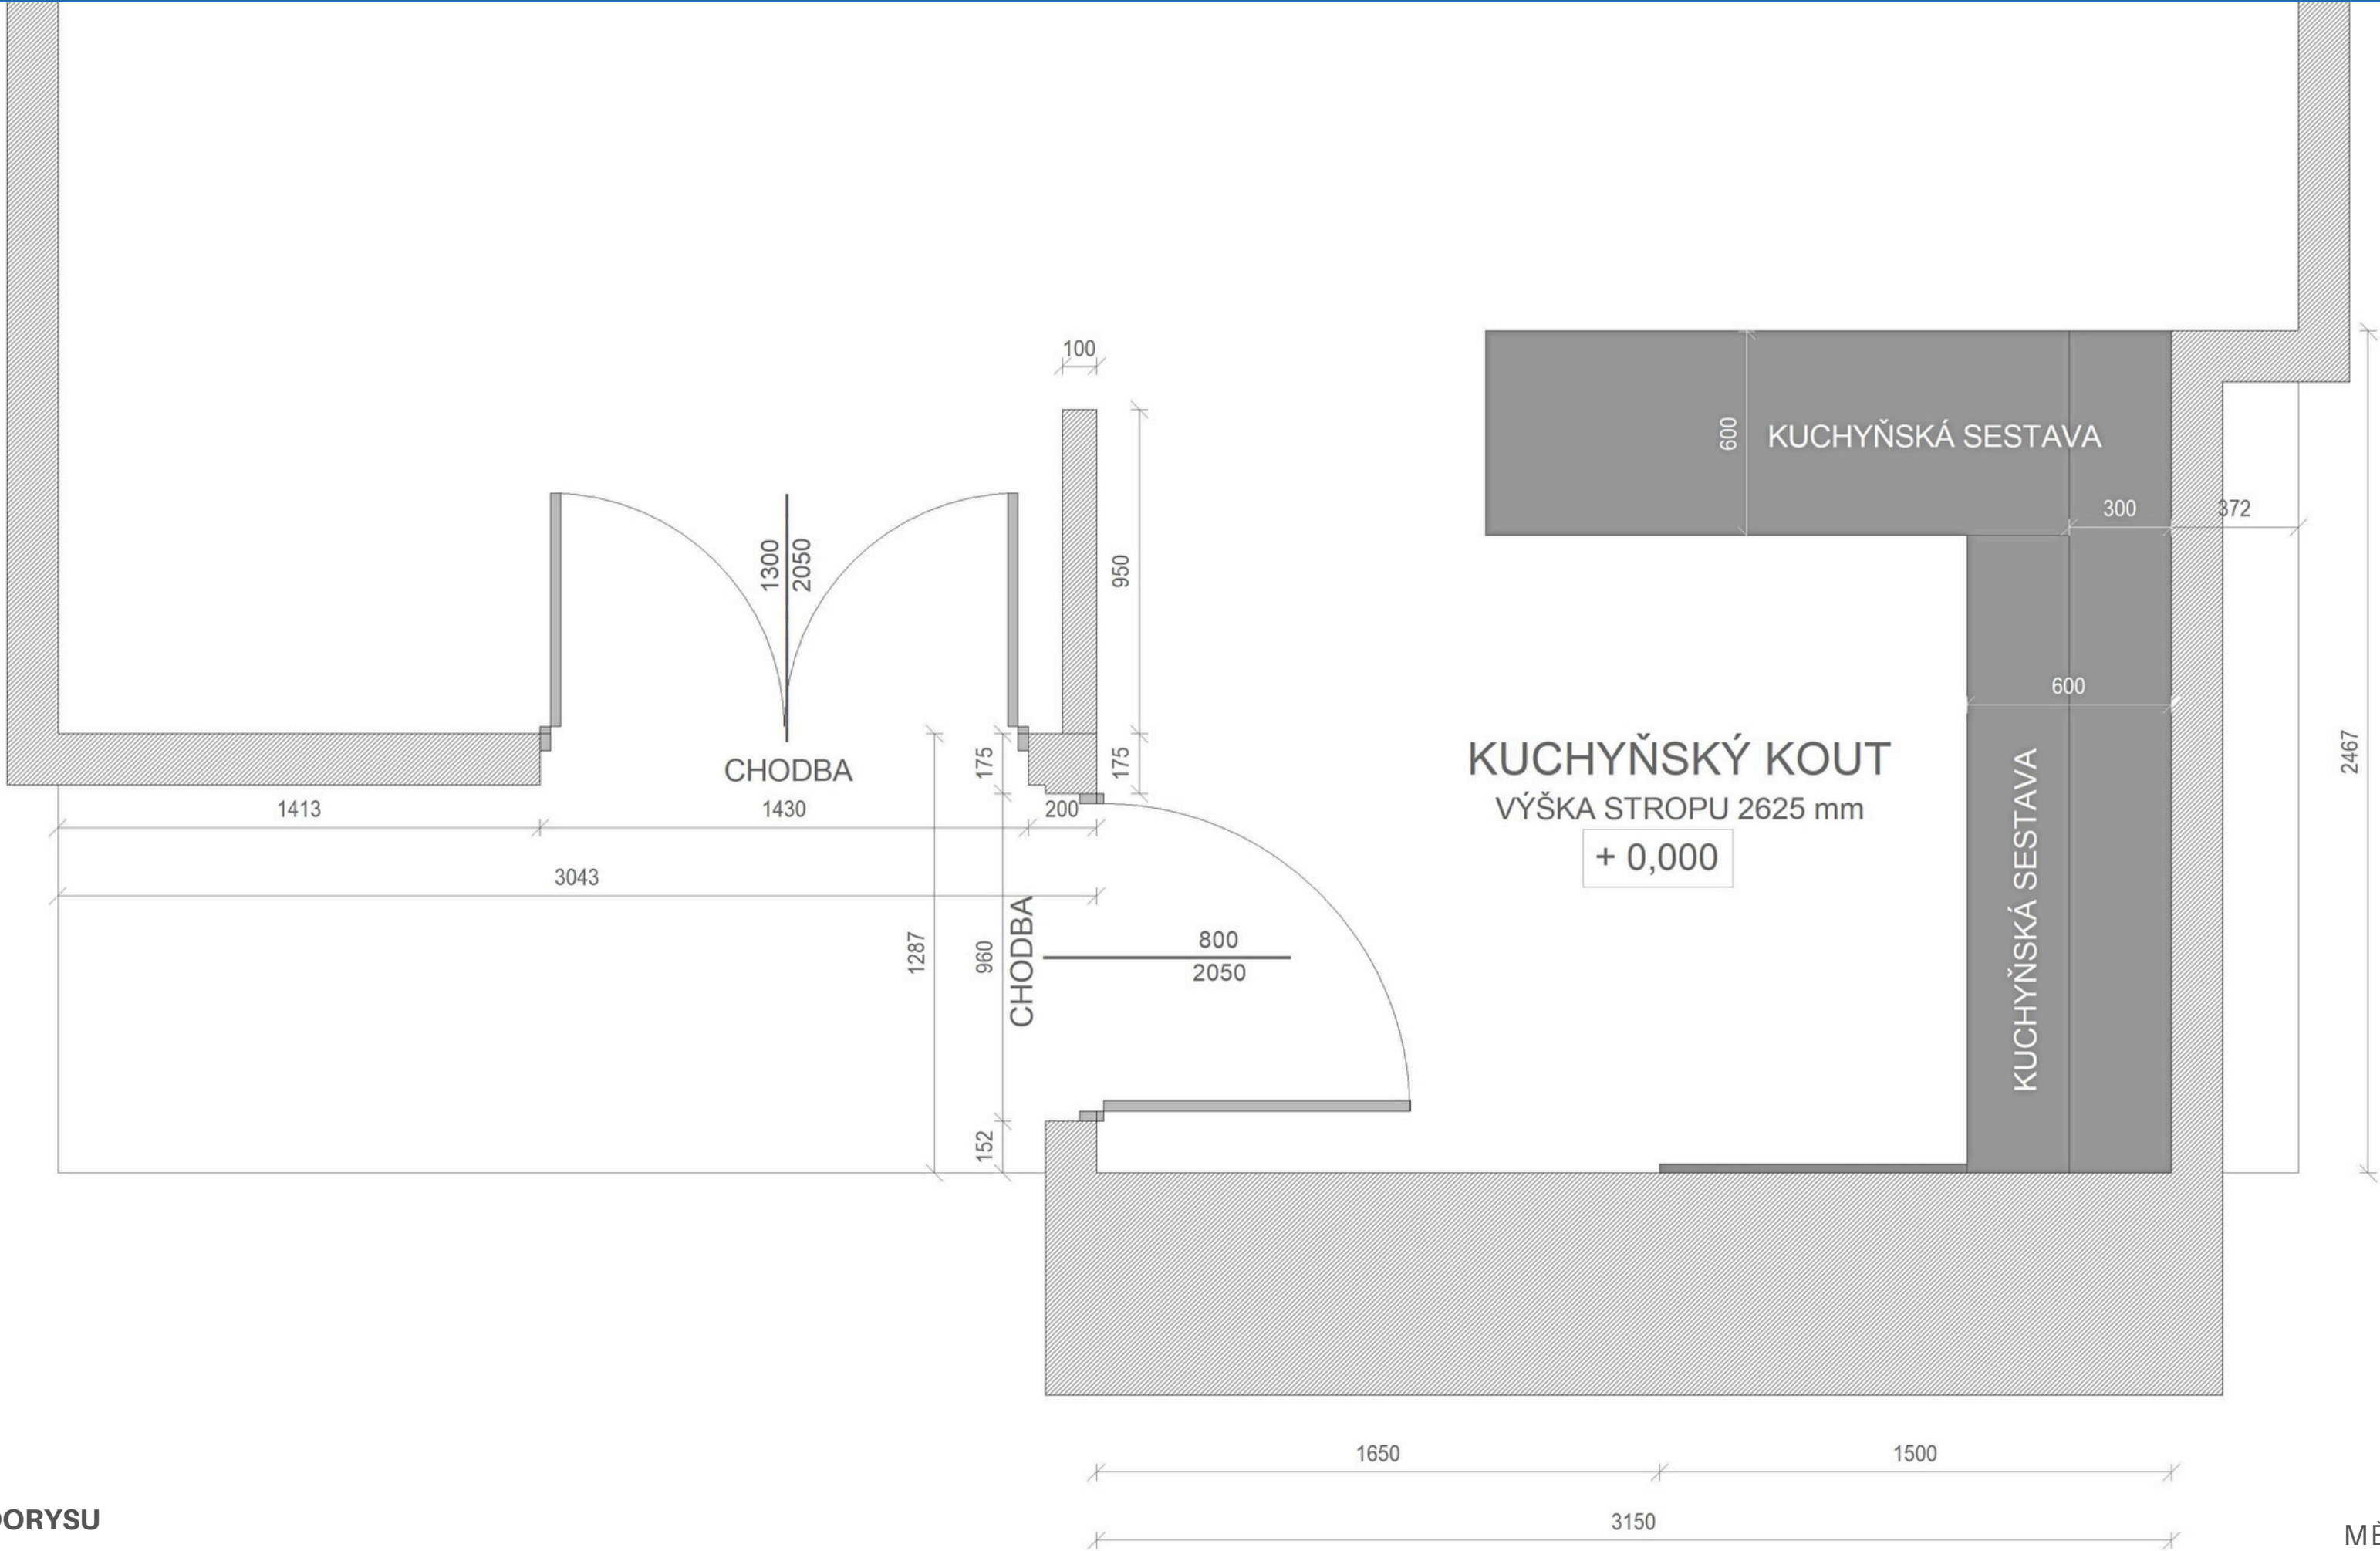

DISPOZICE - V PŮDORYSU

BUDOUCÍ STAV


PŪDORYS

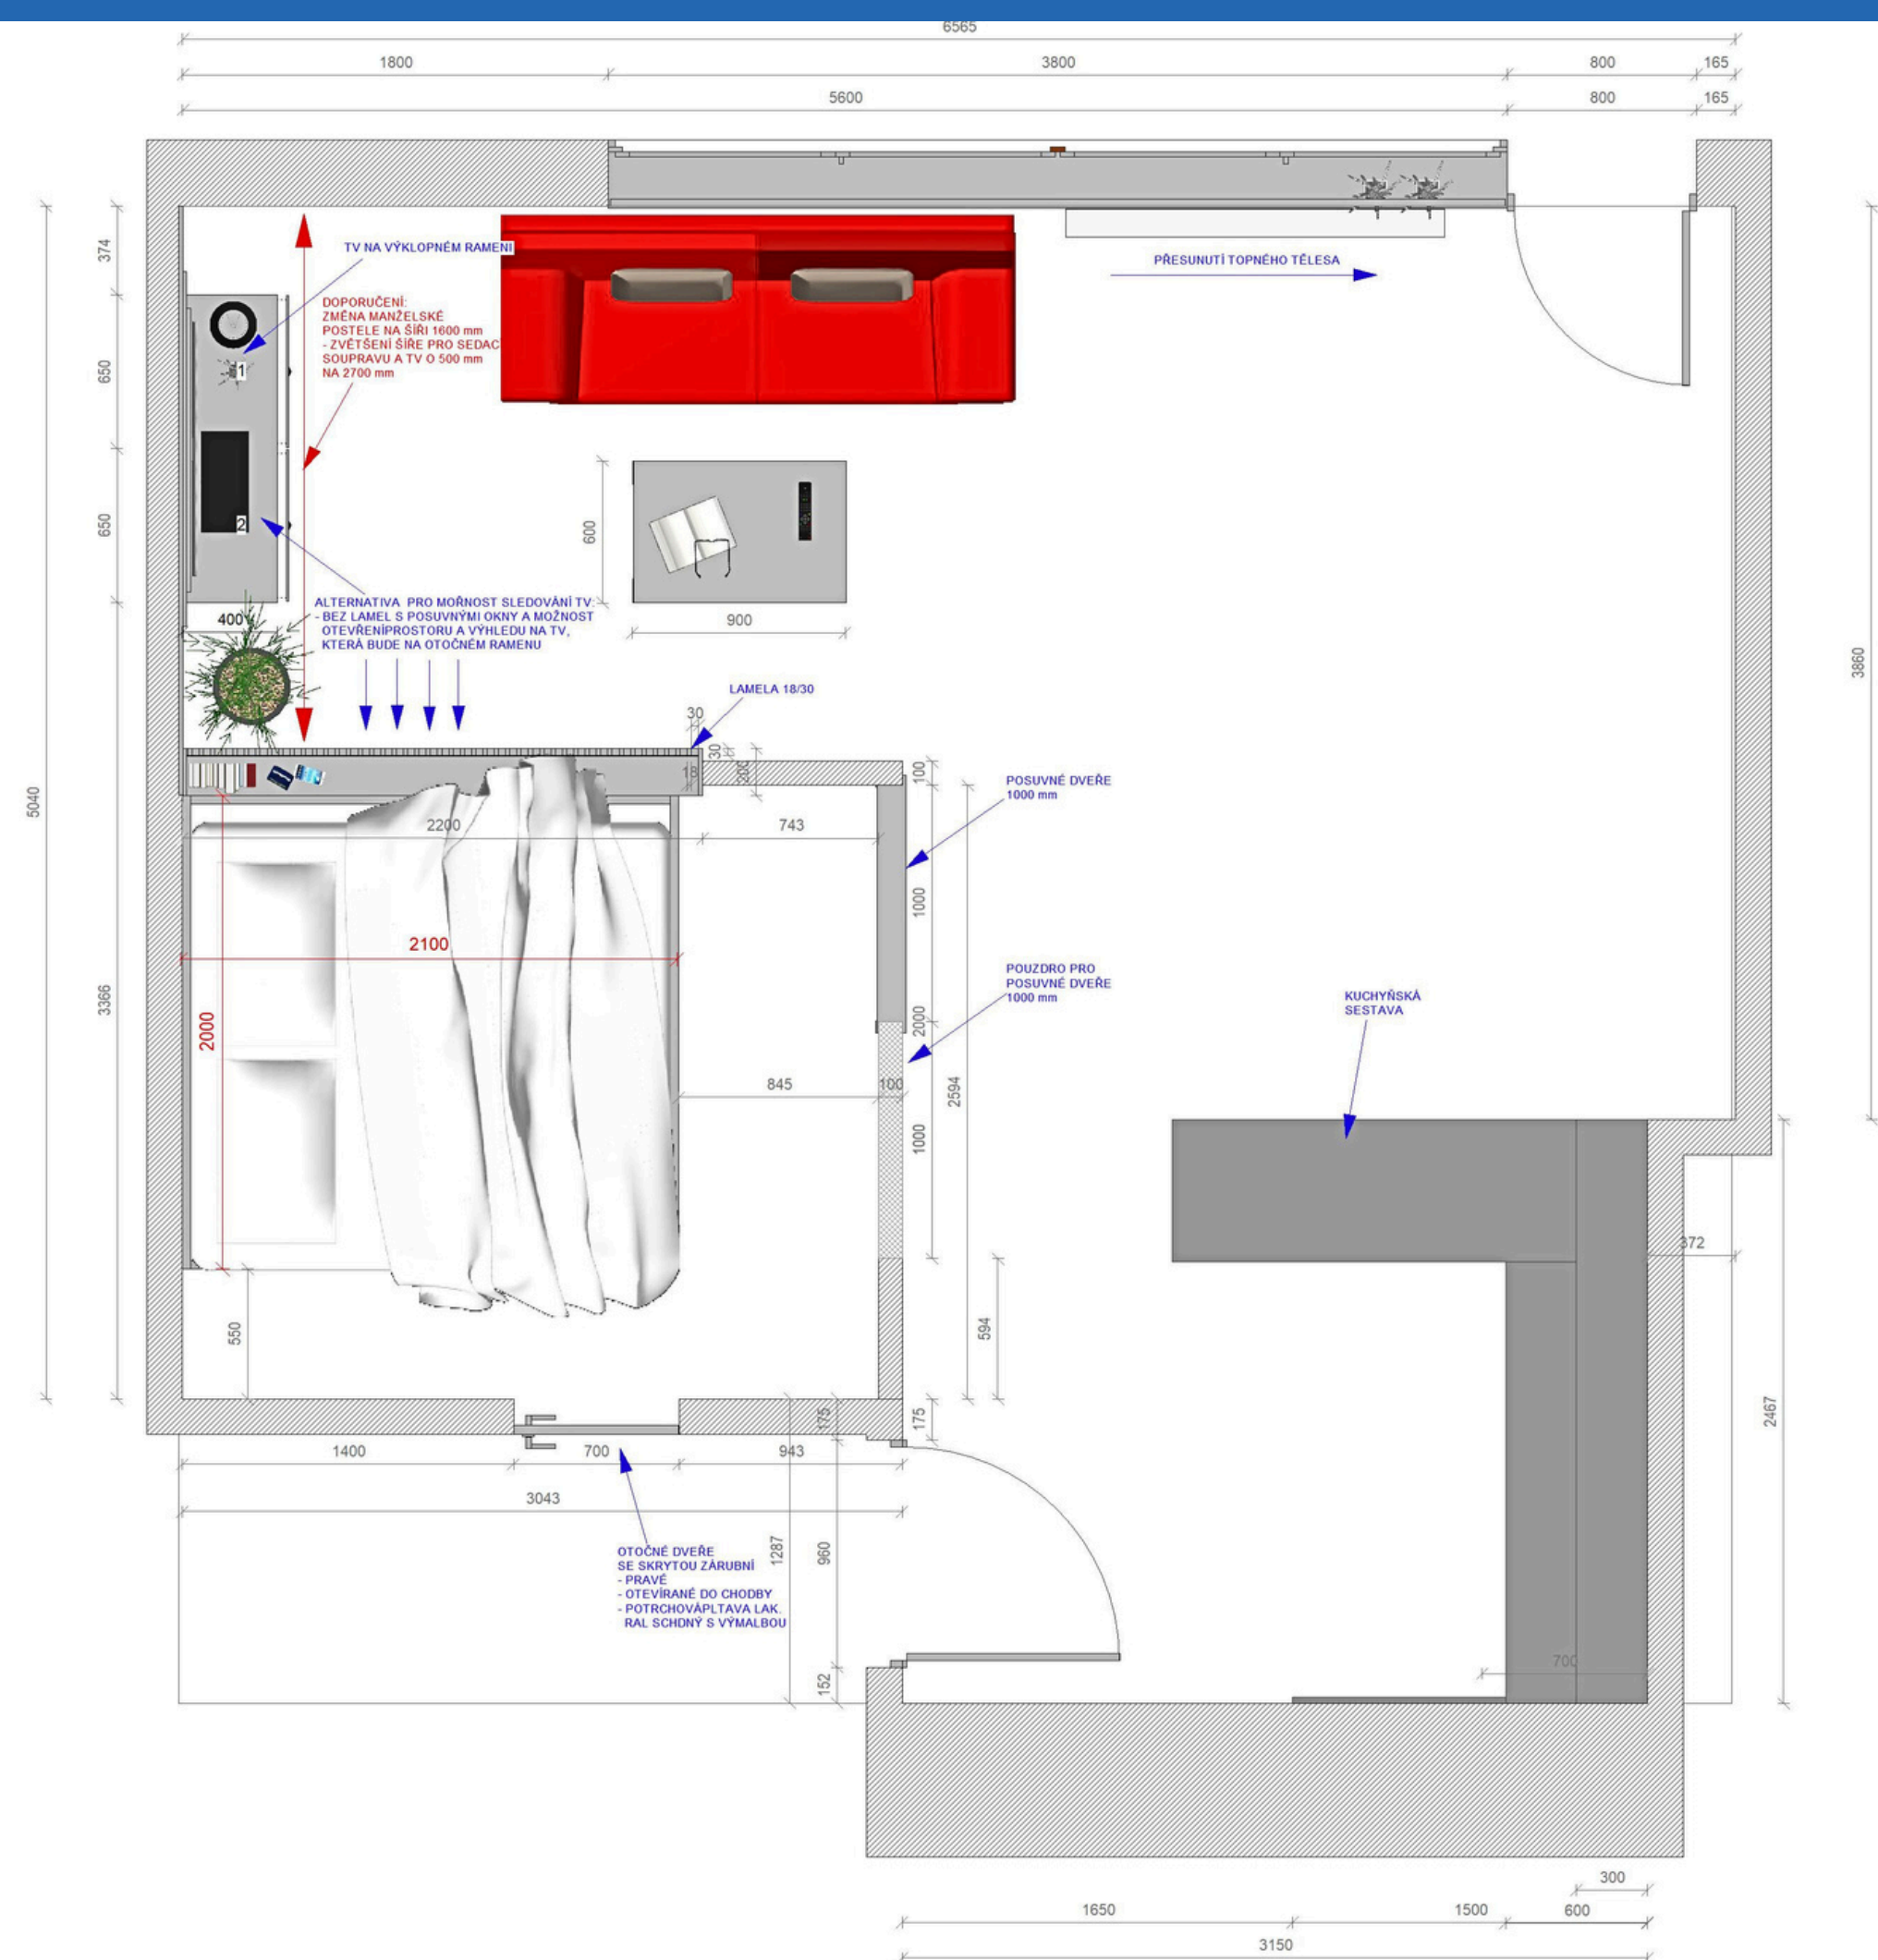

DISPOZICE - V PŮDORYSU BUDOUCÍ STAV



MĚŘÍTKO: 1 / 50
DonathDesign • Leden. 2025

PŮDORYS

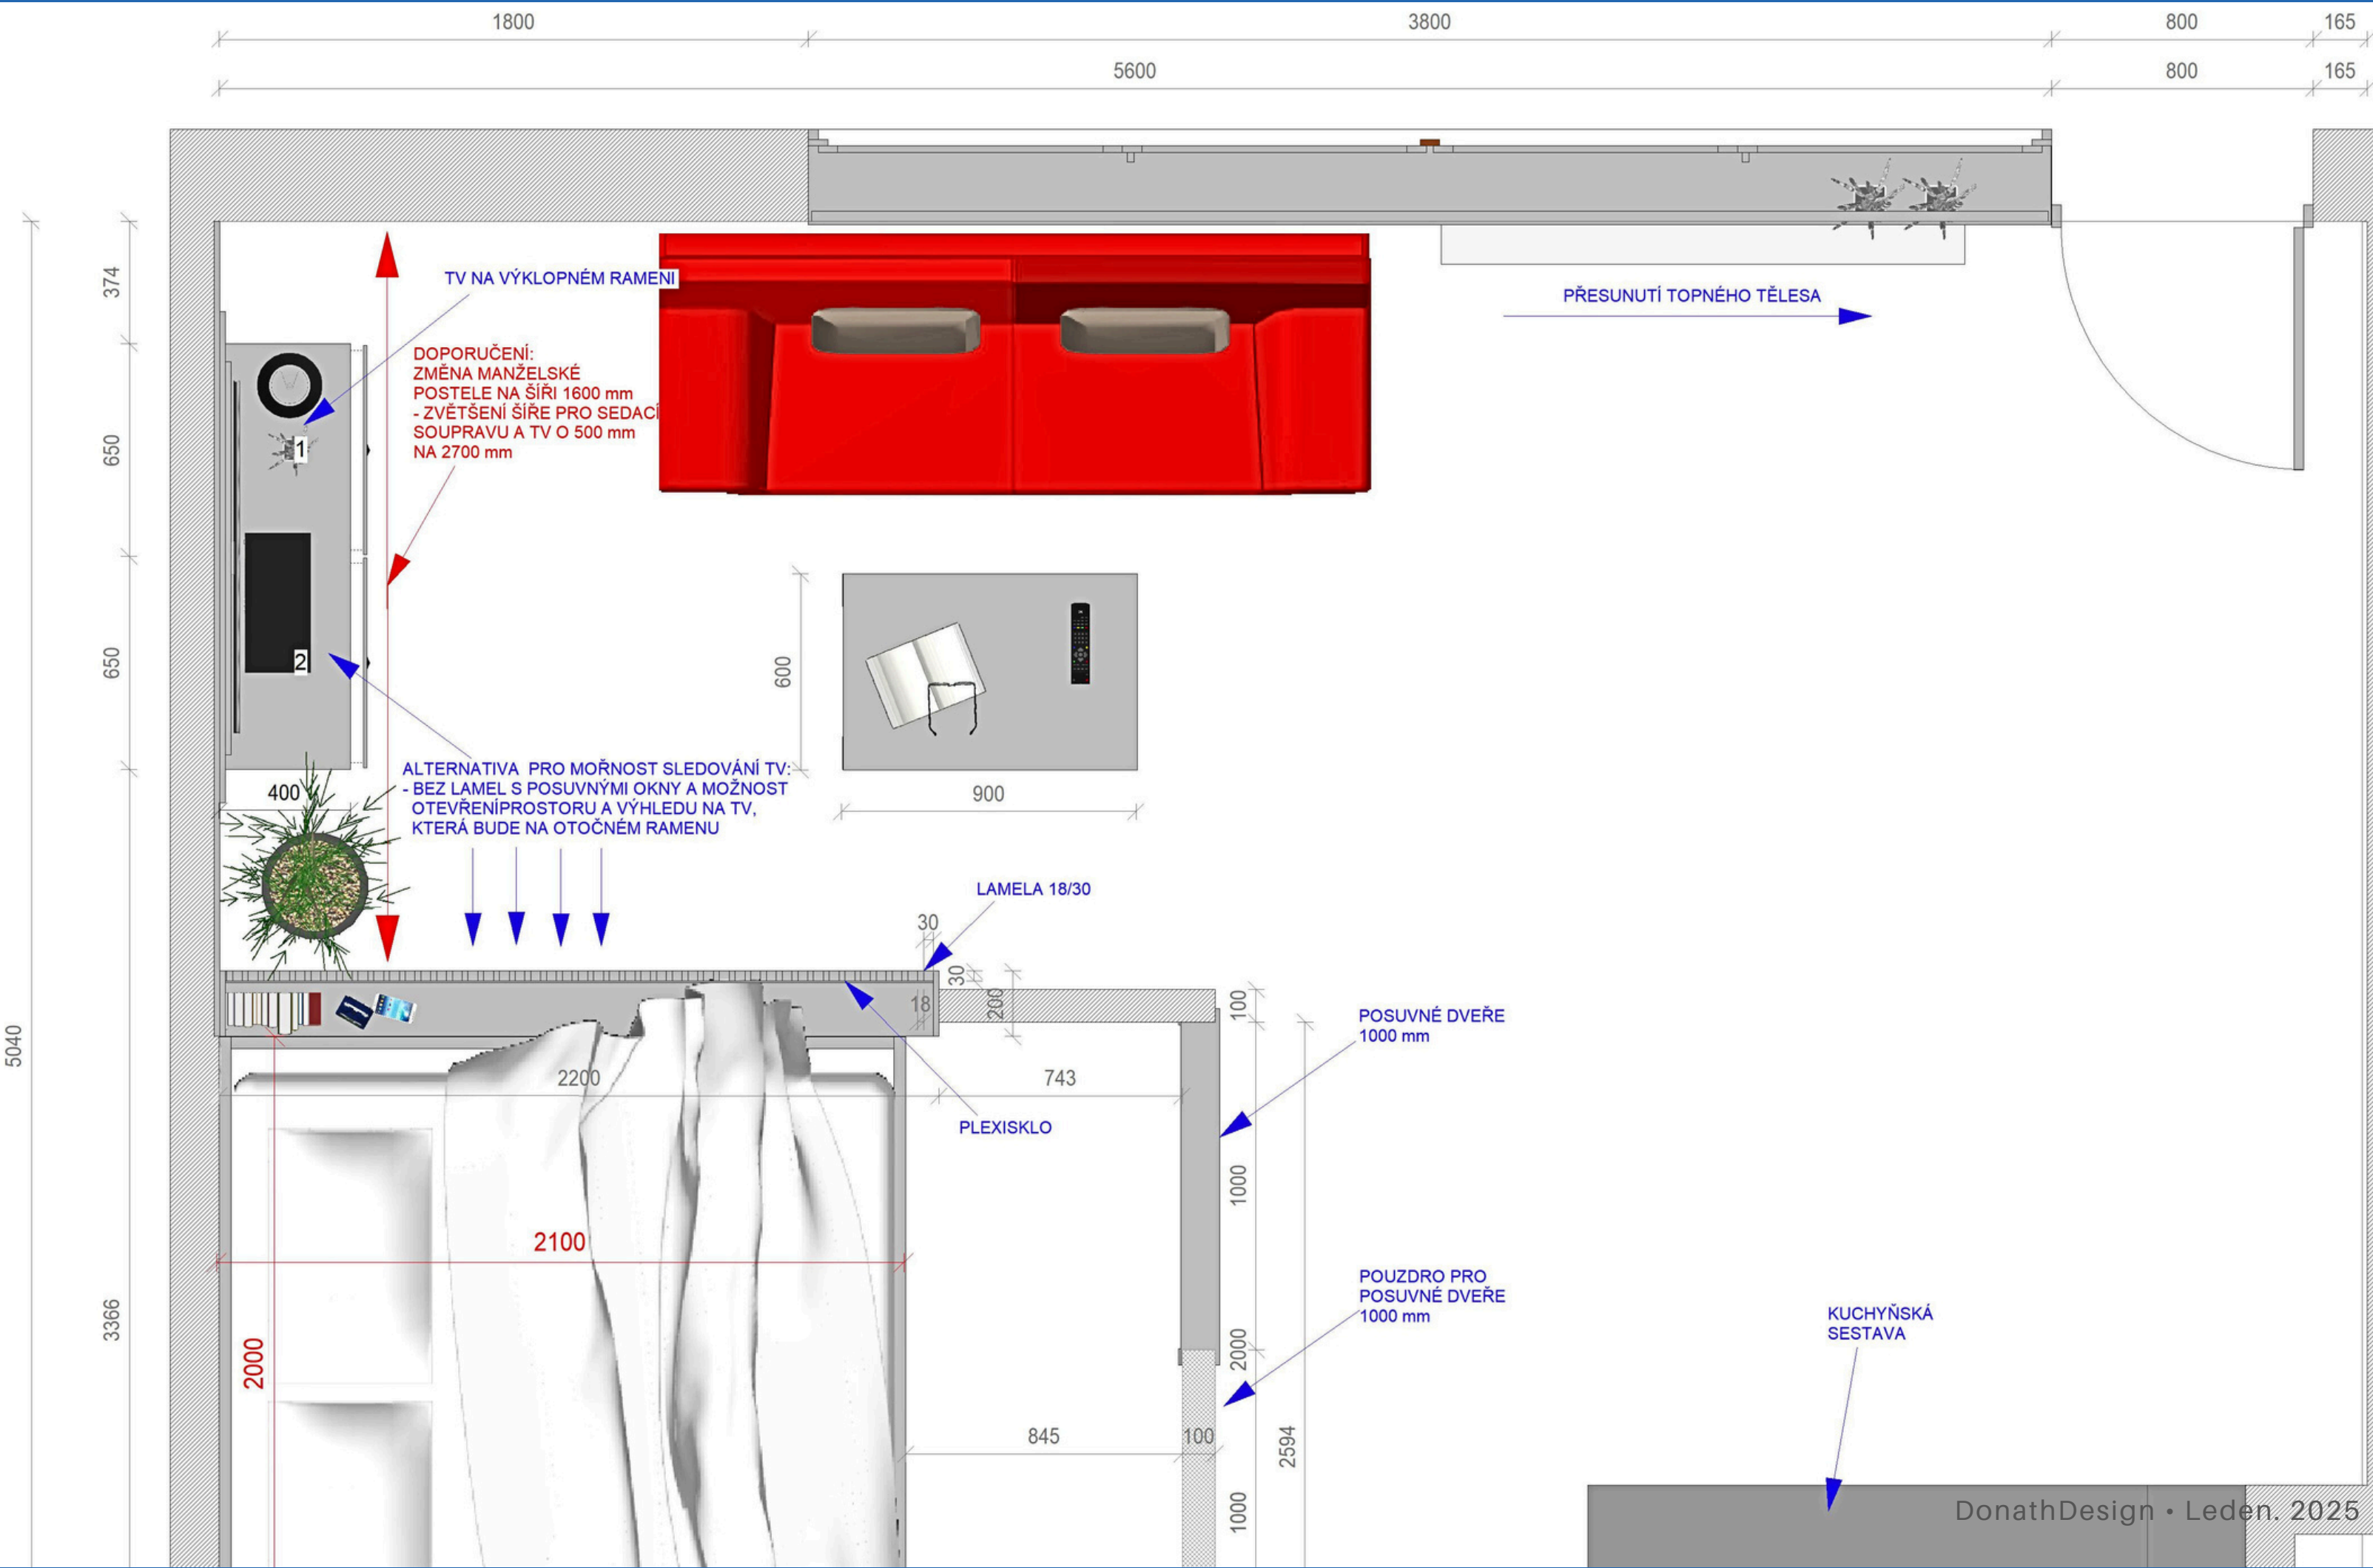


DISPOZICE - V PŮDORYSU
BUDOUCÍ STAV

PŮDORYS

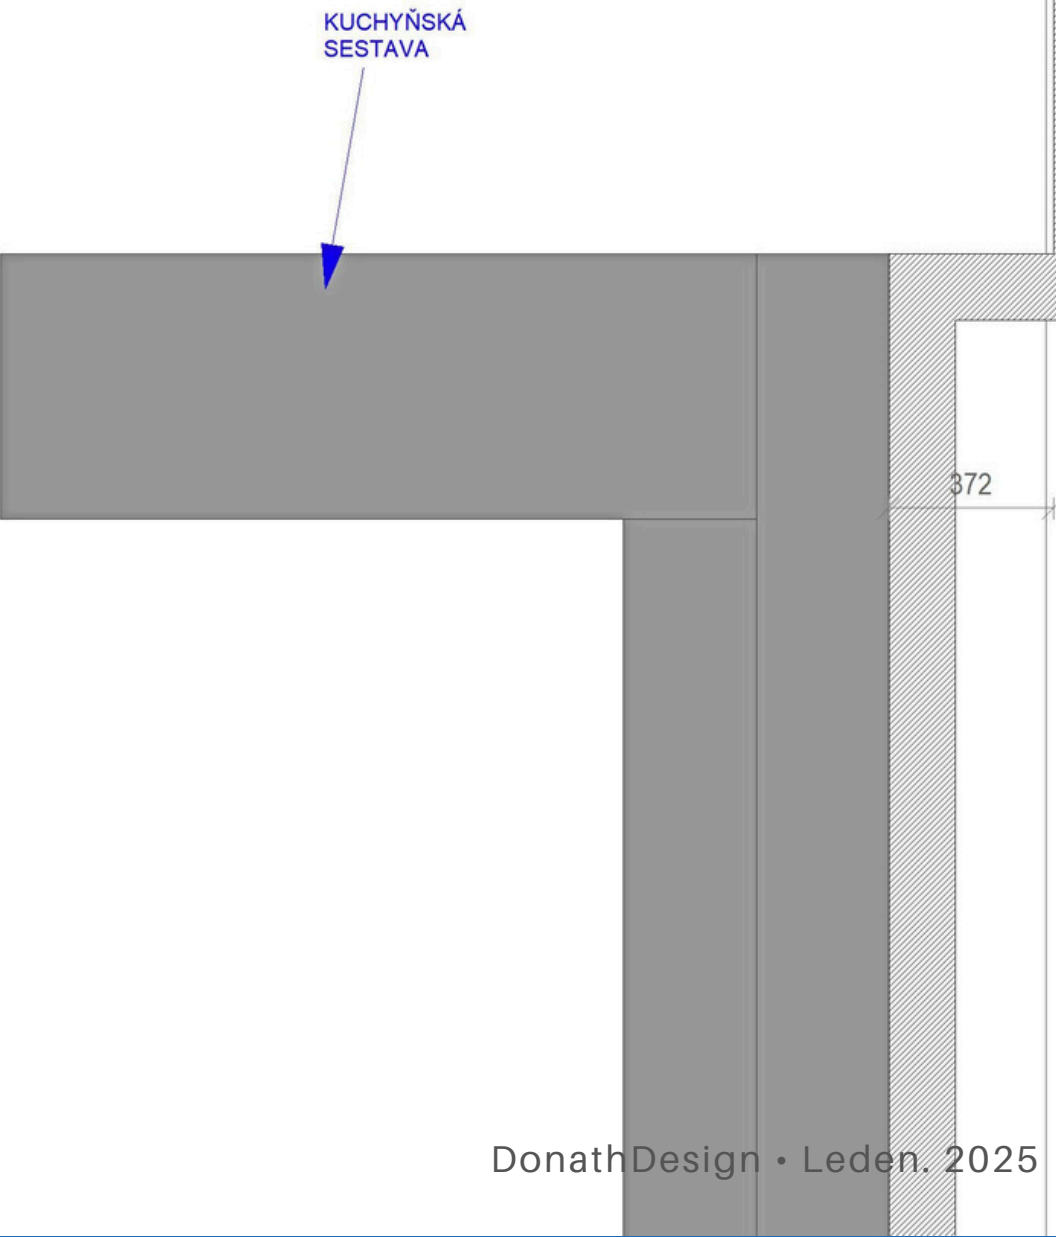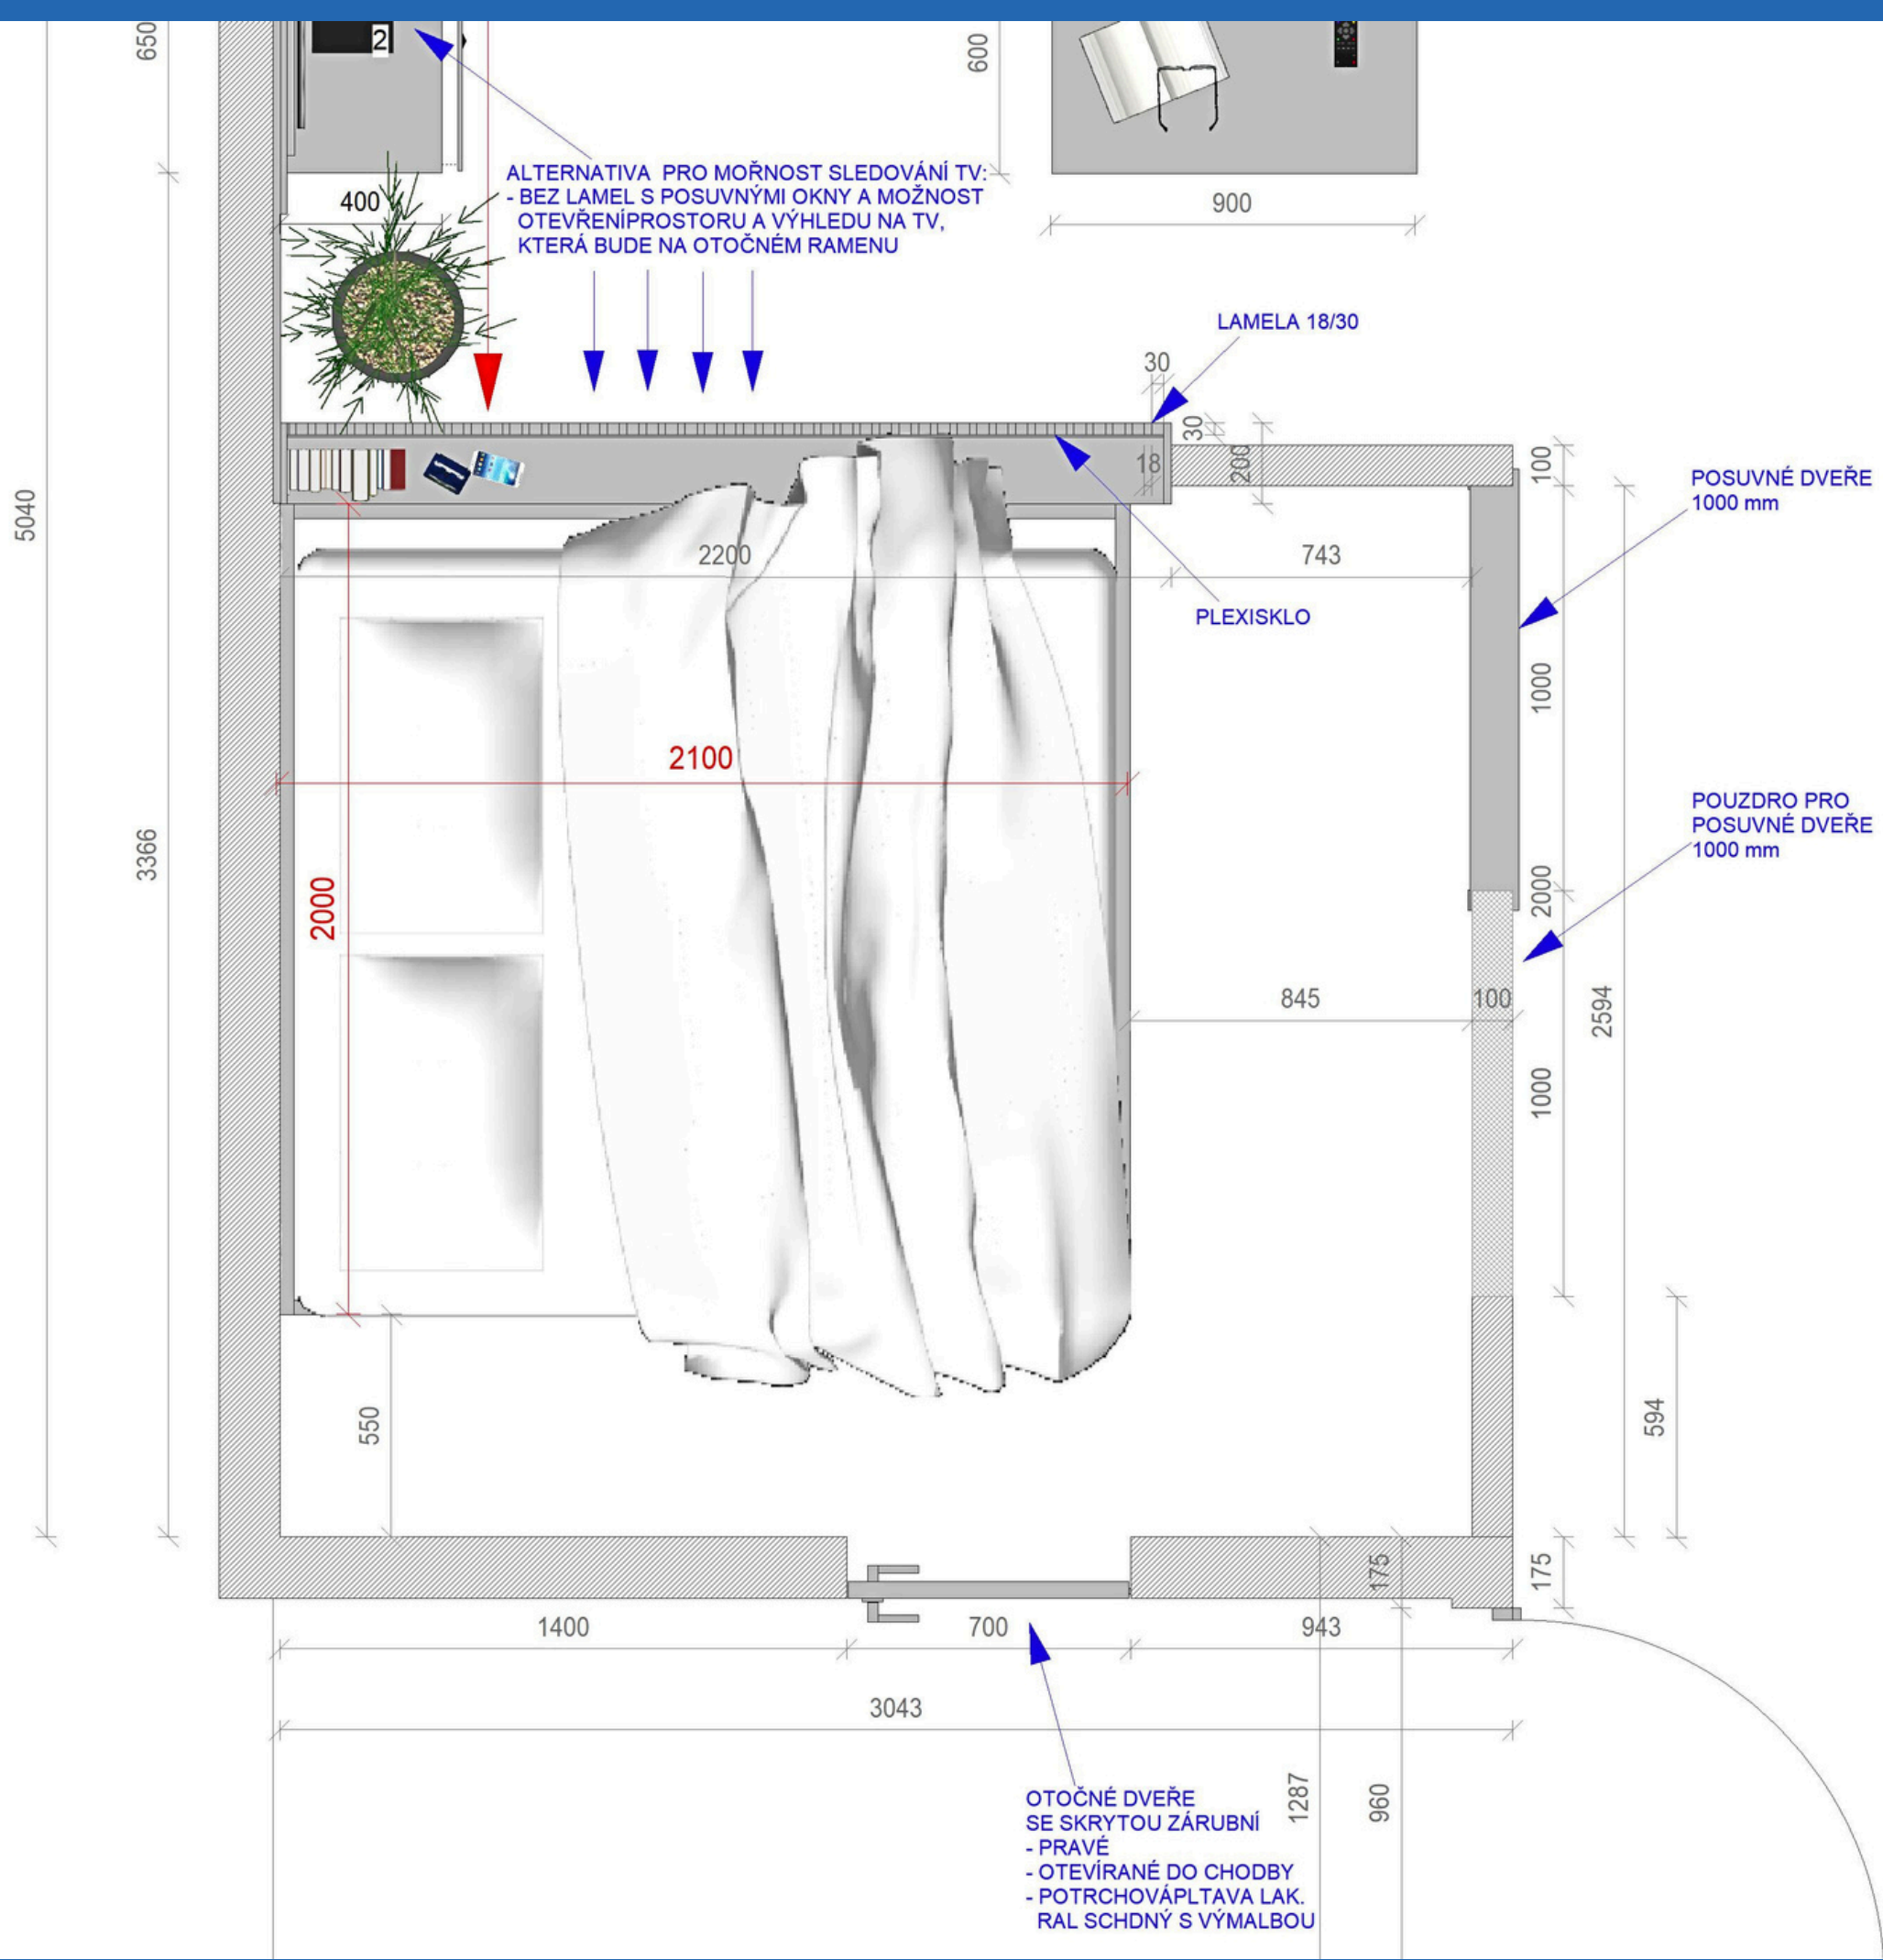


DISPOZICE - V PŮDORYSU
BUDOUCÍ STAV

STUDIE KUCHYNĚ
NÁVRH - BOKORYS, VIZUALIZACE

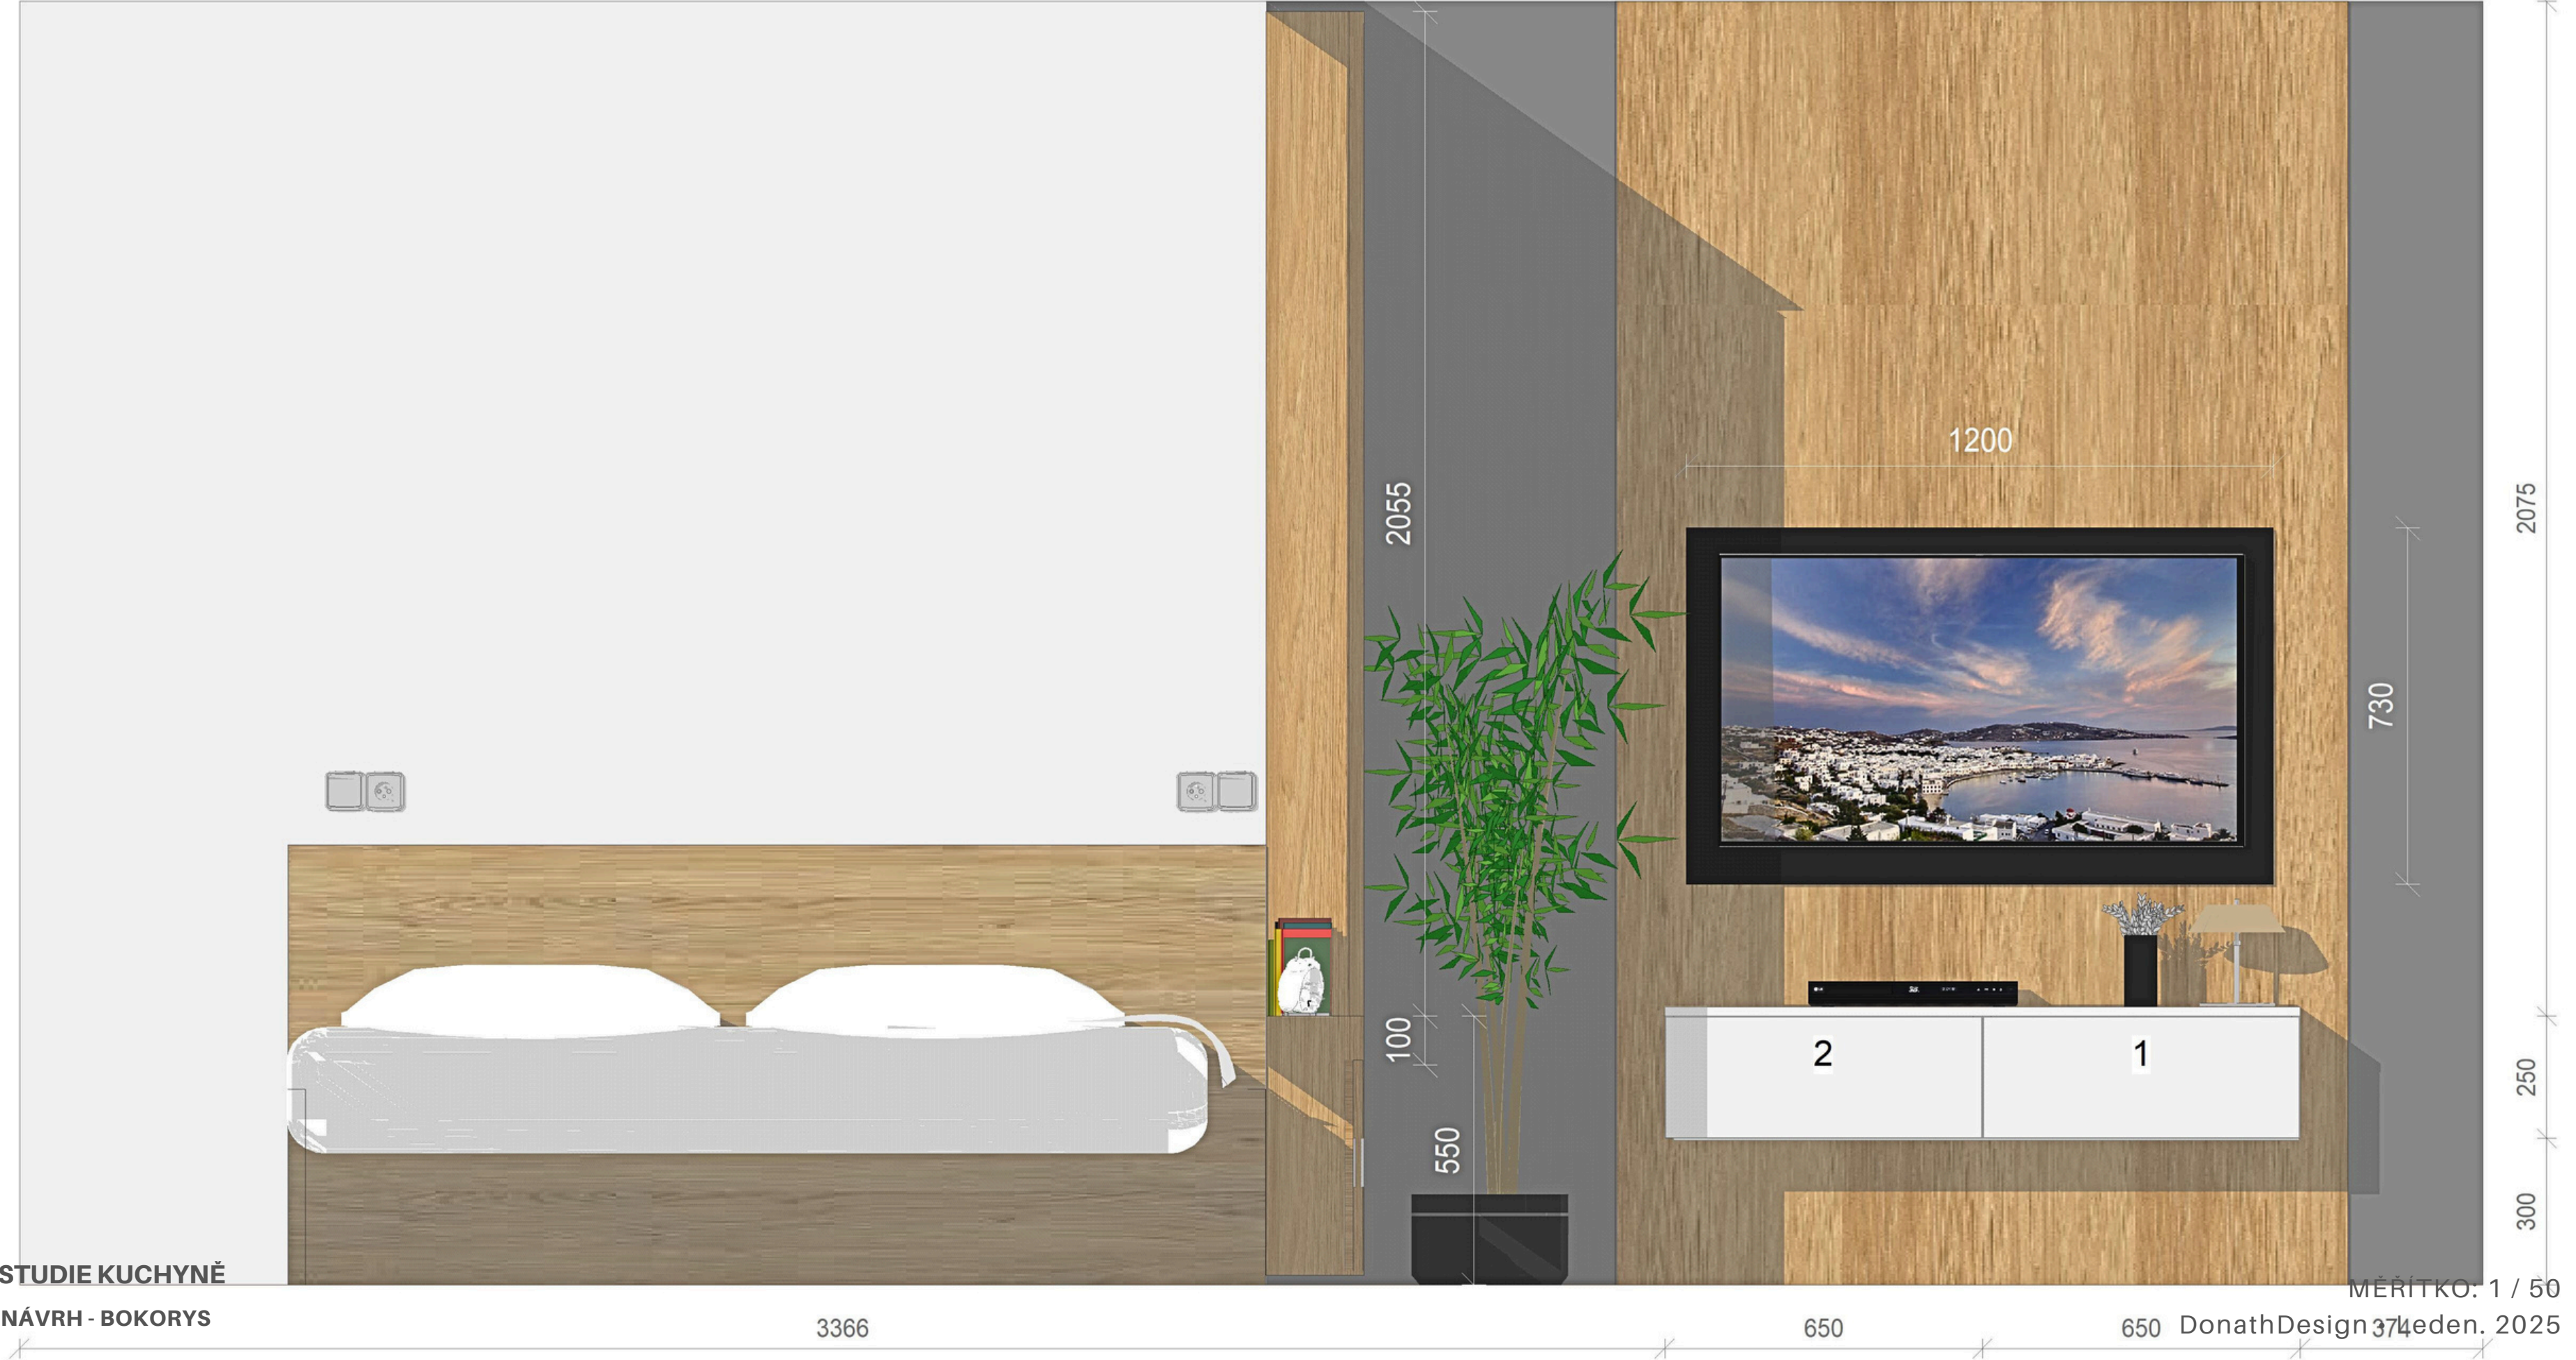

BOKORYS

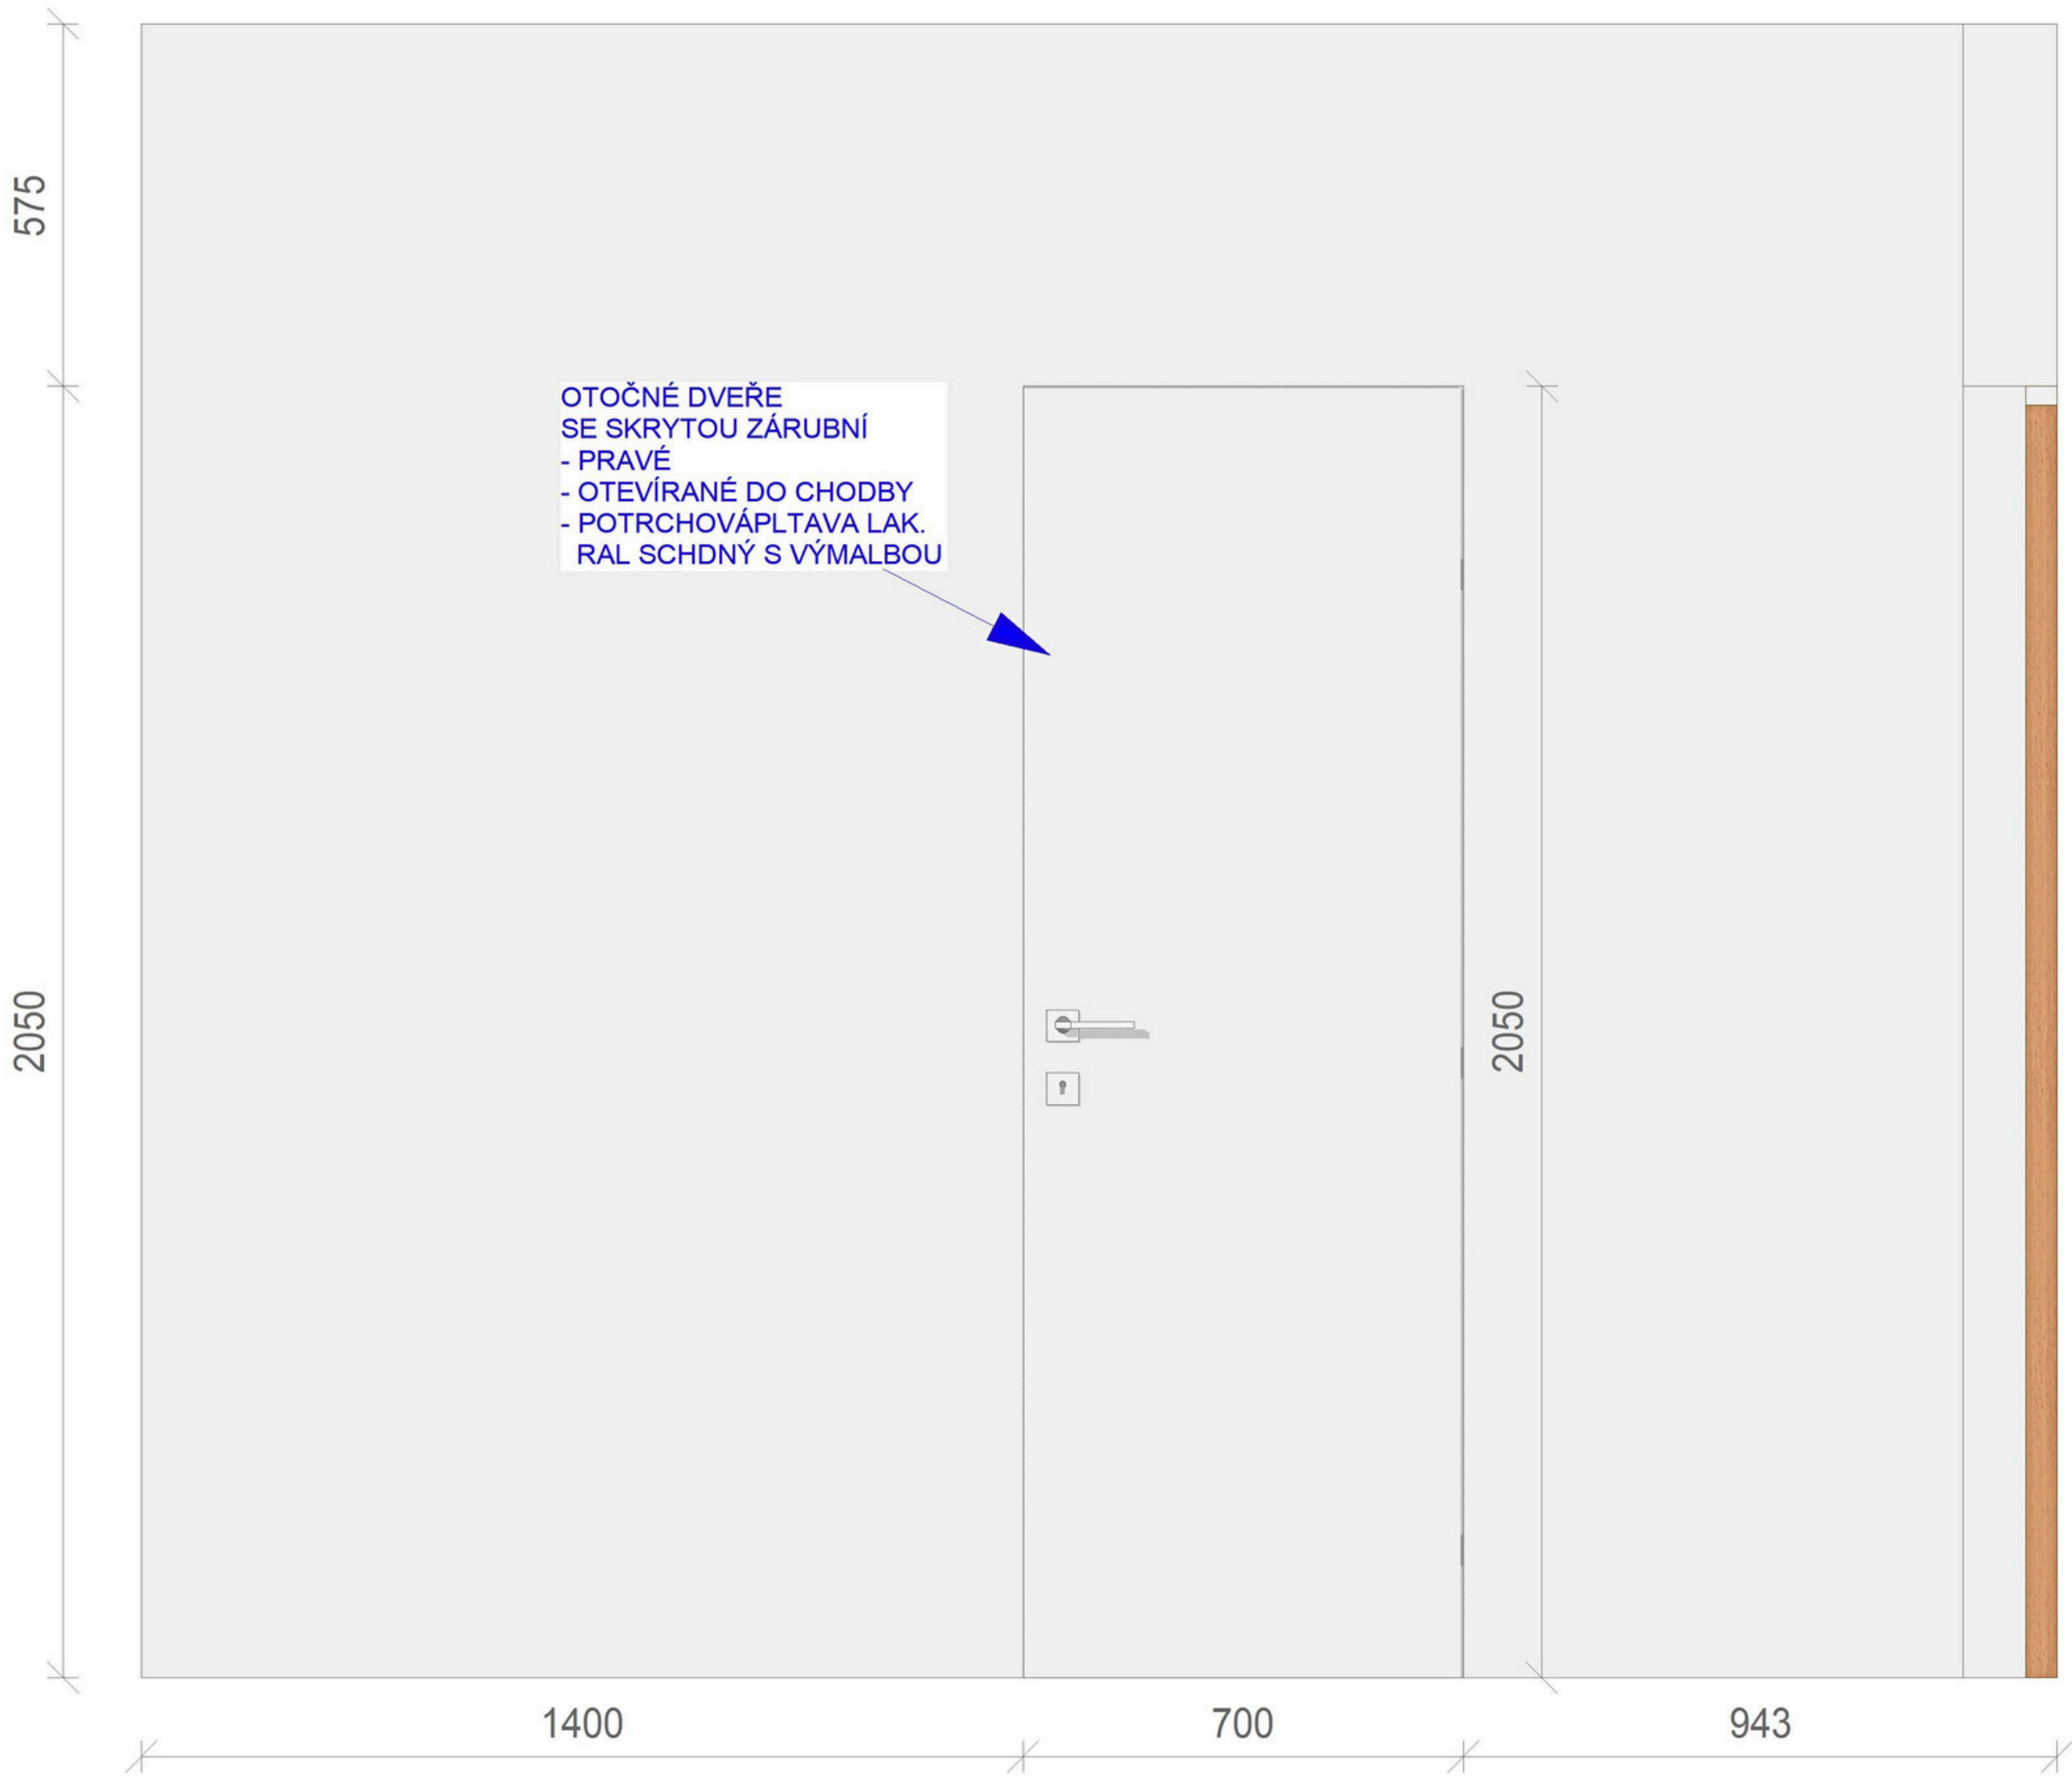

VIZUALIZACE

STUDIE KUCHYNĚ
NÁVRH - VIZUALIZACE

MĚŘÍTKO: 1 / 50
DonathDesign • Leden. 2025



VIZUALIZACE



STUDIE KUCHYNĚ
NÁVRH - VIZUALIZACE

MĚŘÍTKO: 1 / 50
DonathDesign • Leden. 2025

VIZUALIZACE



STUDIE KUCHYNĚ
NÁVRH - VIZUALIZACE

MĚŘÍTKO: 1 / 50
DonathDesign • Leden. 2025





VIZUALIZACE



STUDIE KUCHYNĚ
NÁVRH - VIZUALIZACE

MĚŘÍTKO: 1 / 50
DonathDesign • leden. 2025

VIZUALIZACE



STUDIE KUCHYNĚ
NÁVRH - VIZUALIZACE

MĚŘÍTKO: 1 / 50
DonathDesign • Leden. 2025

VIZUALIZACE




VIZUALIZACE






VIZUALIZACE

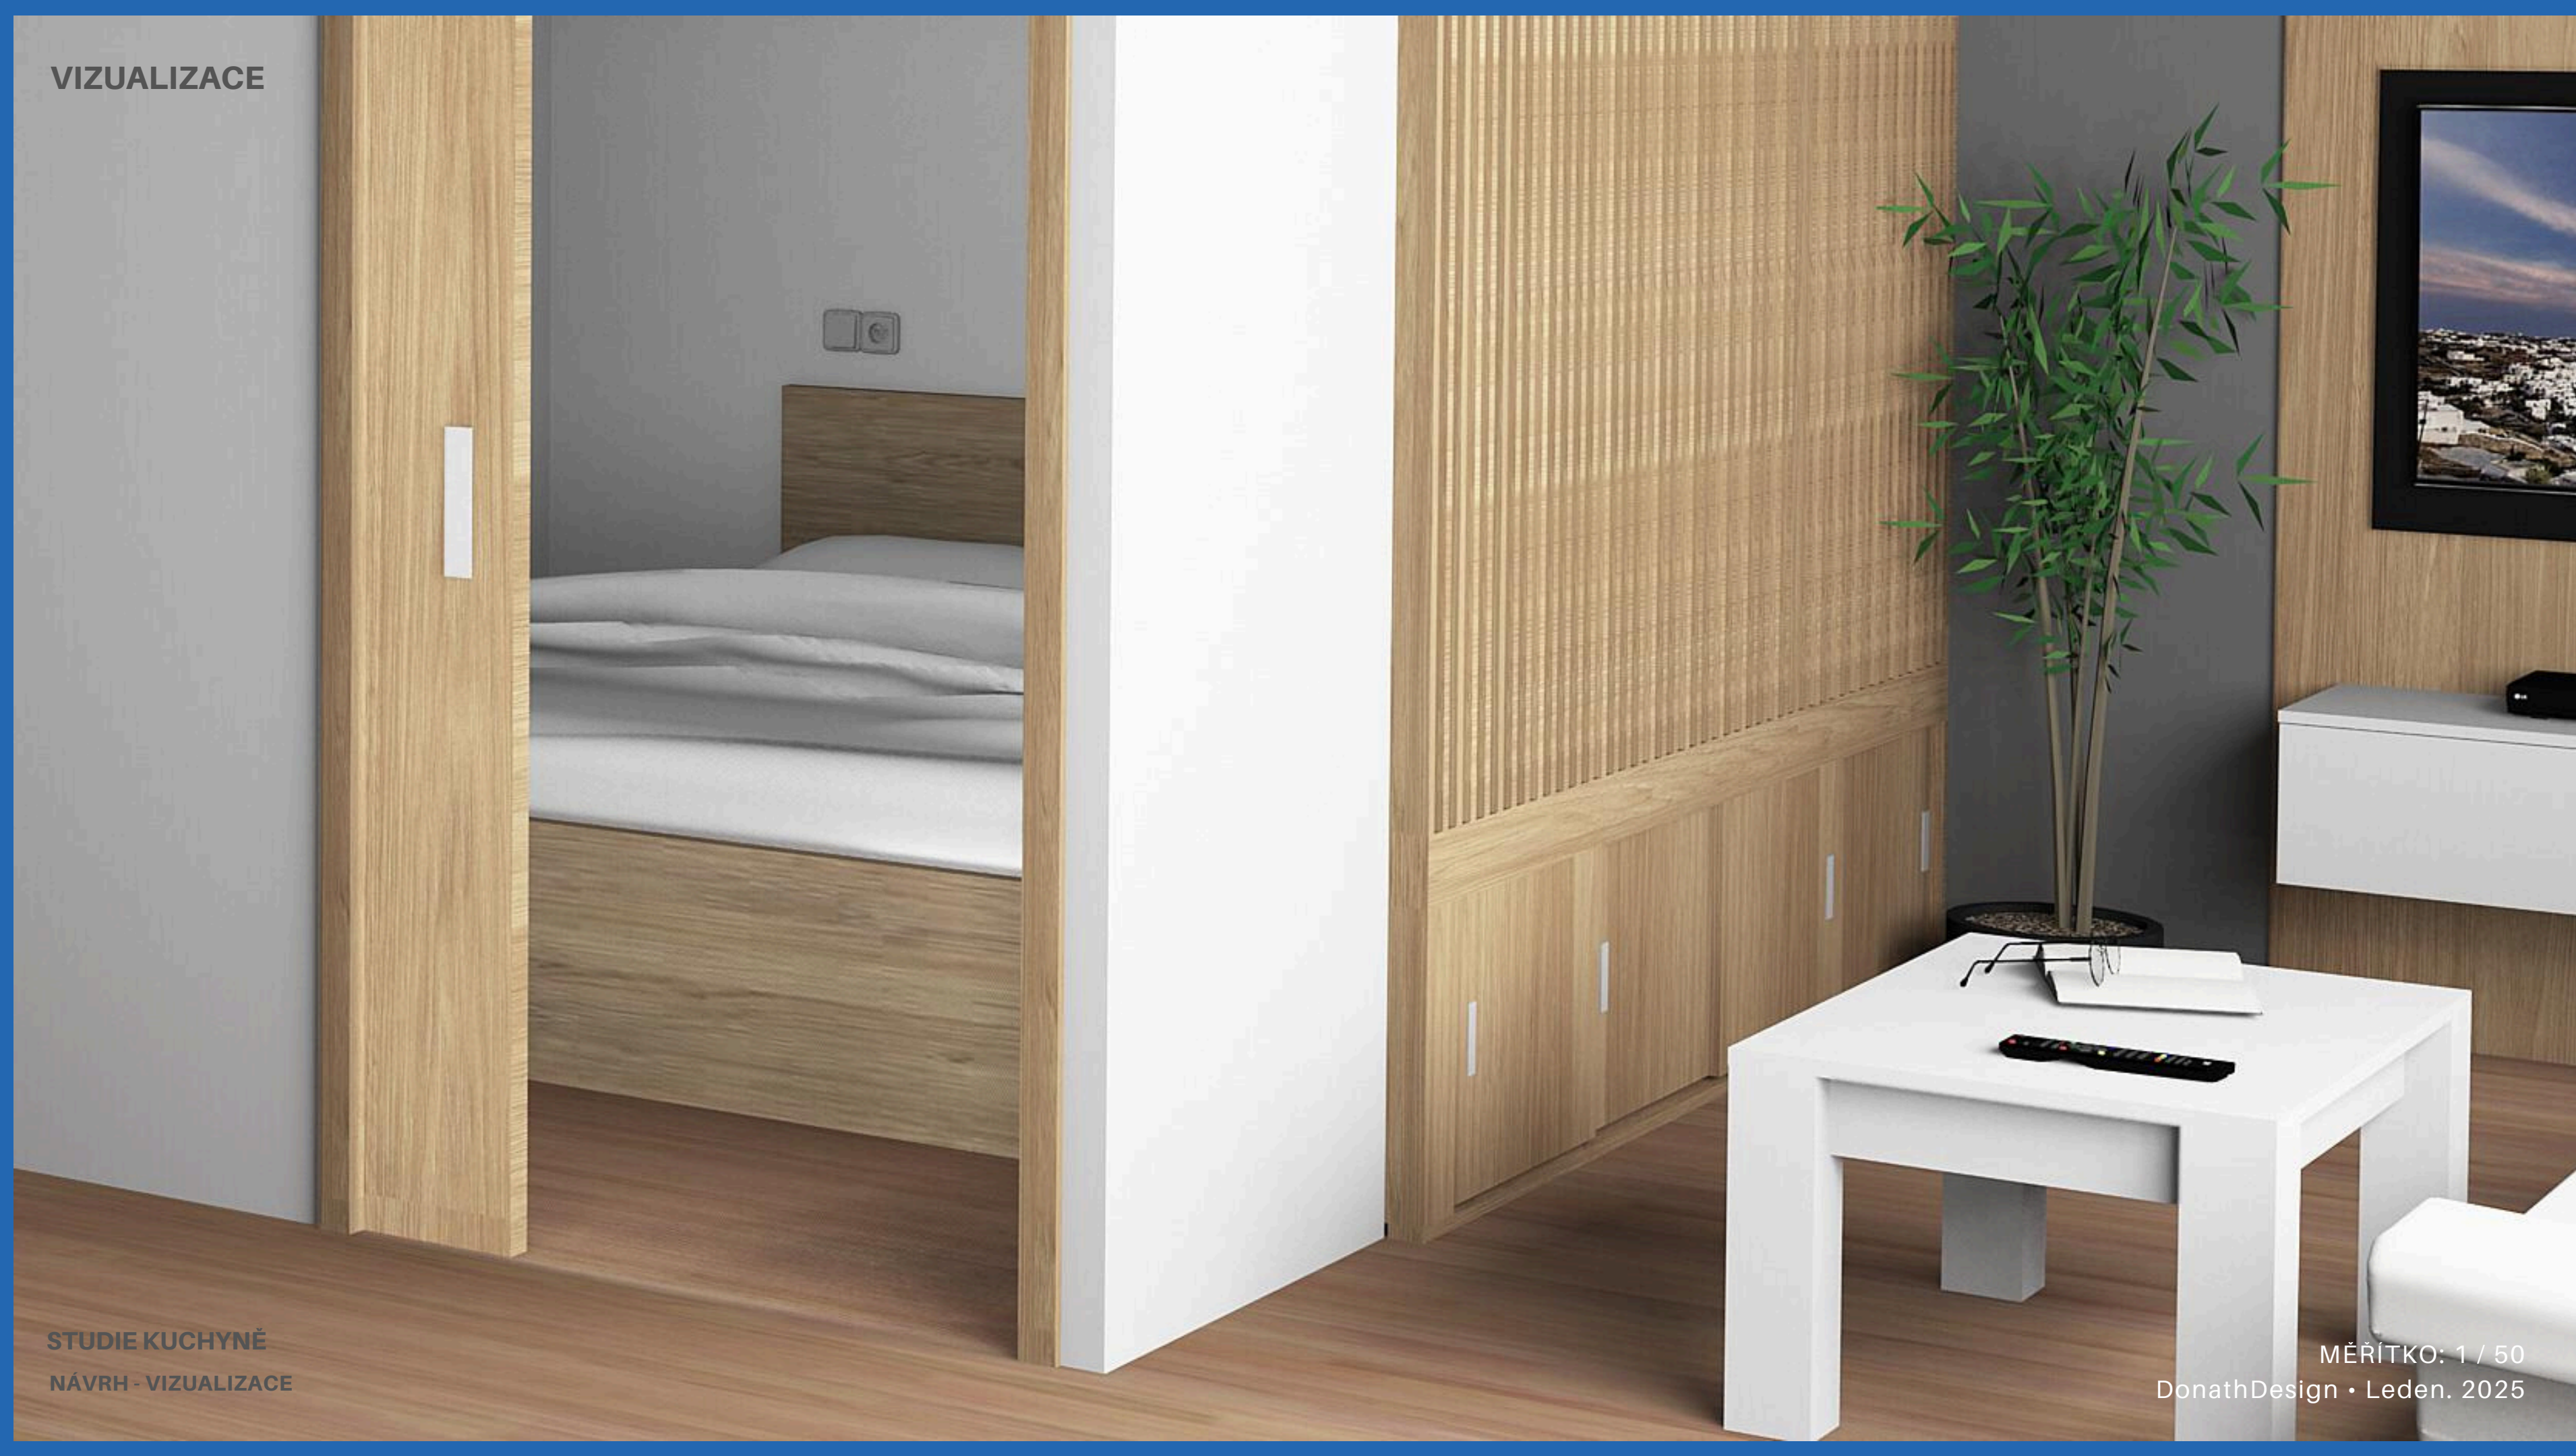



VIZUALIZACE

STUDIE KUCHYNĚ
NÁVRH - VIZUALIZACE

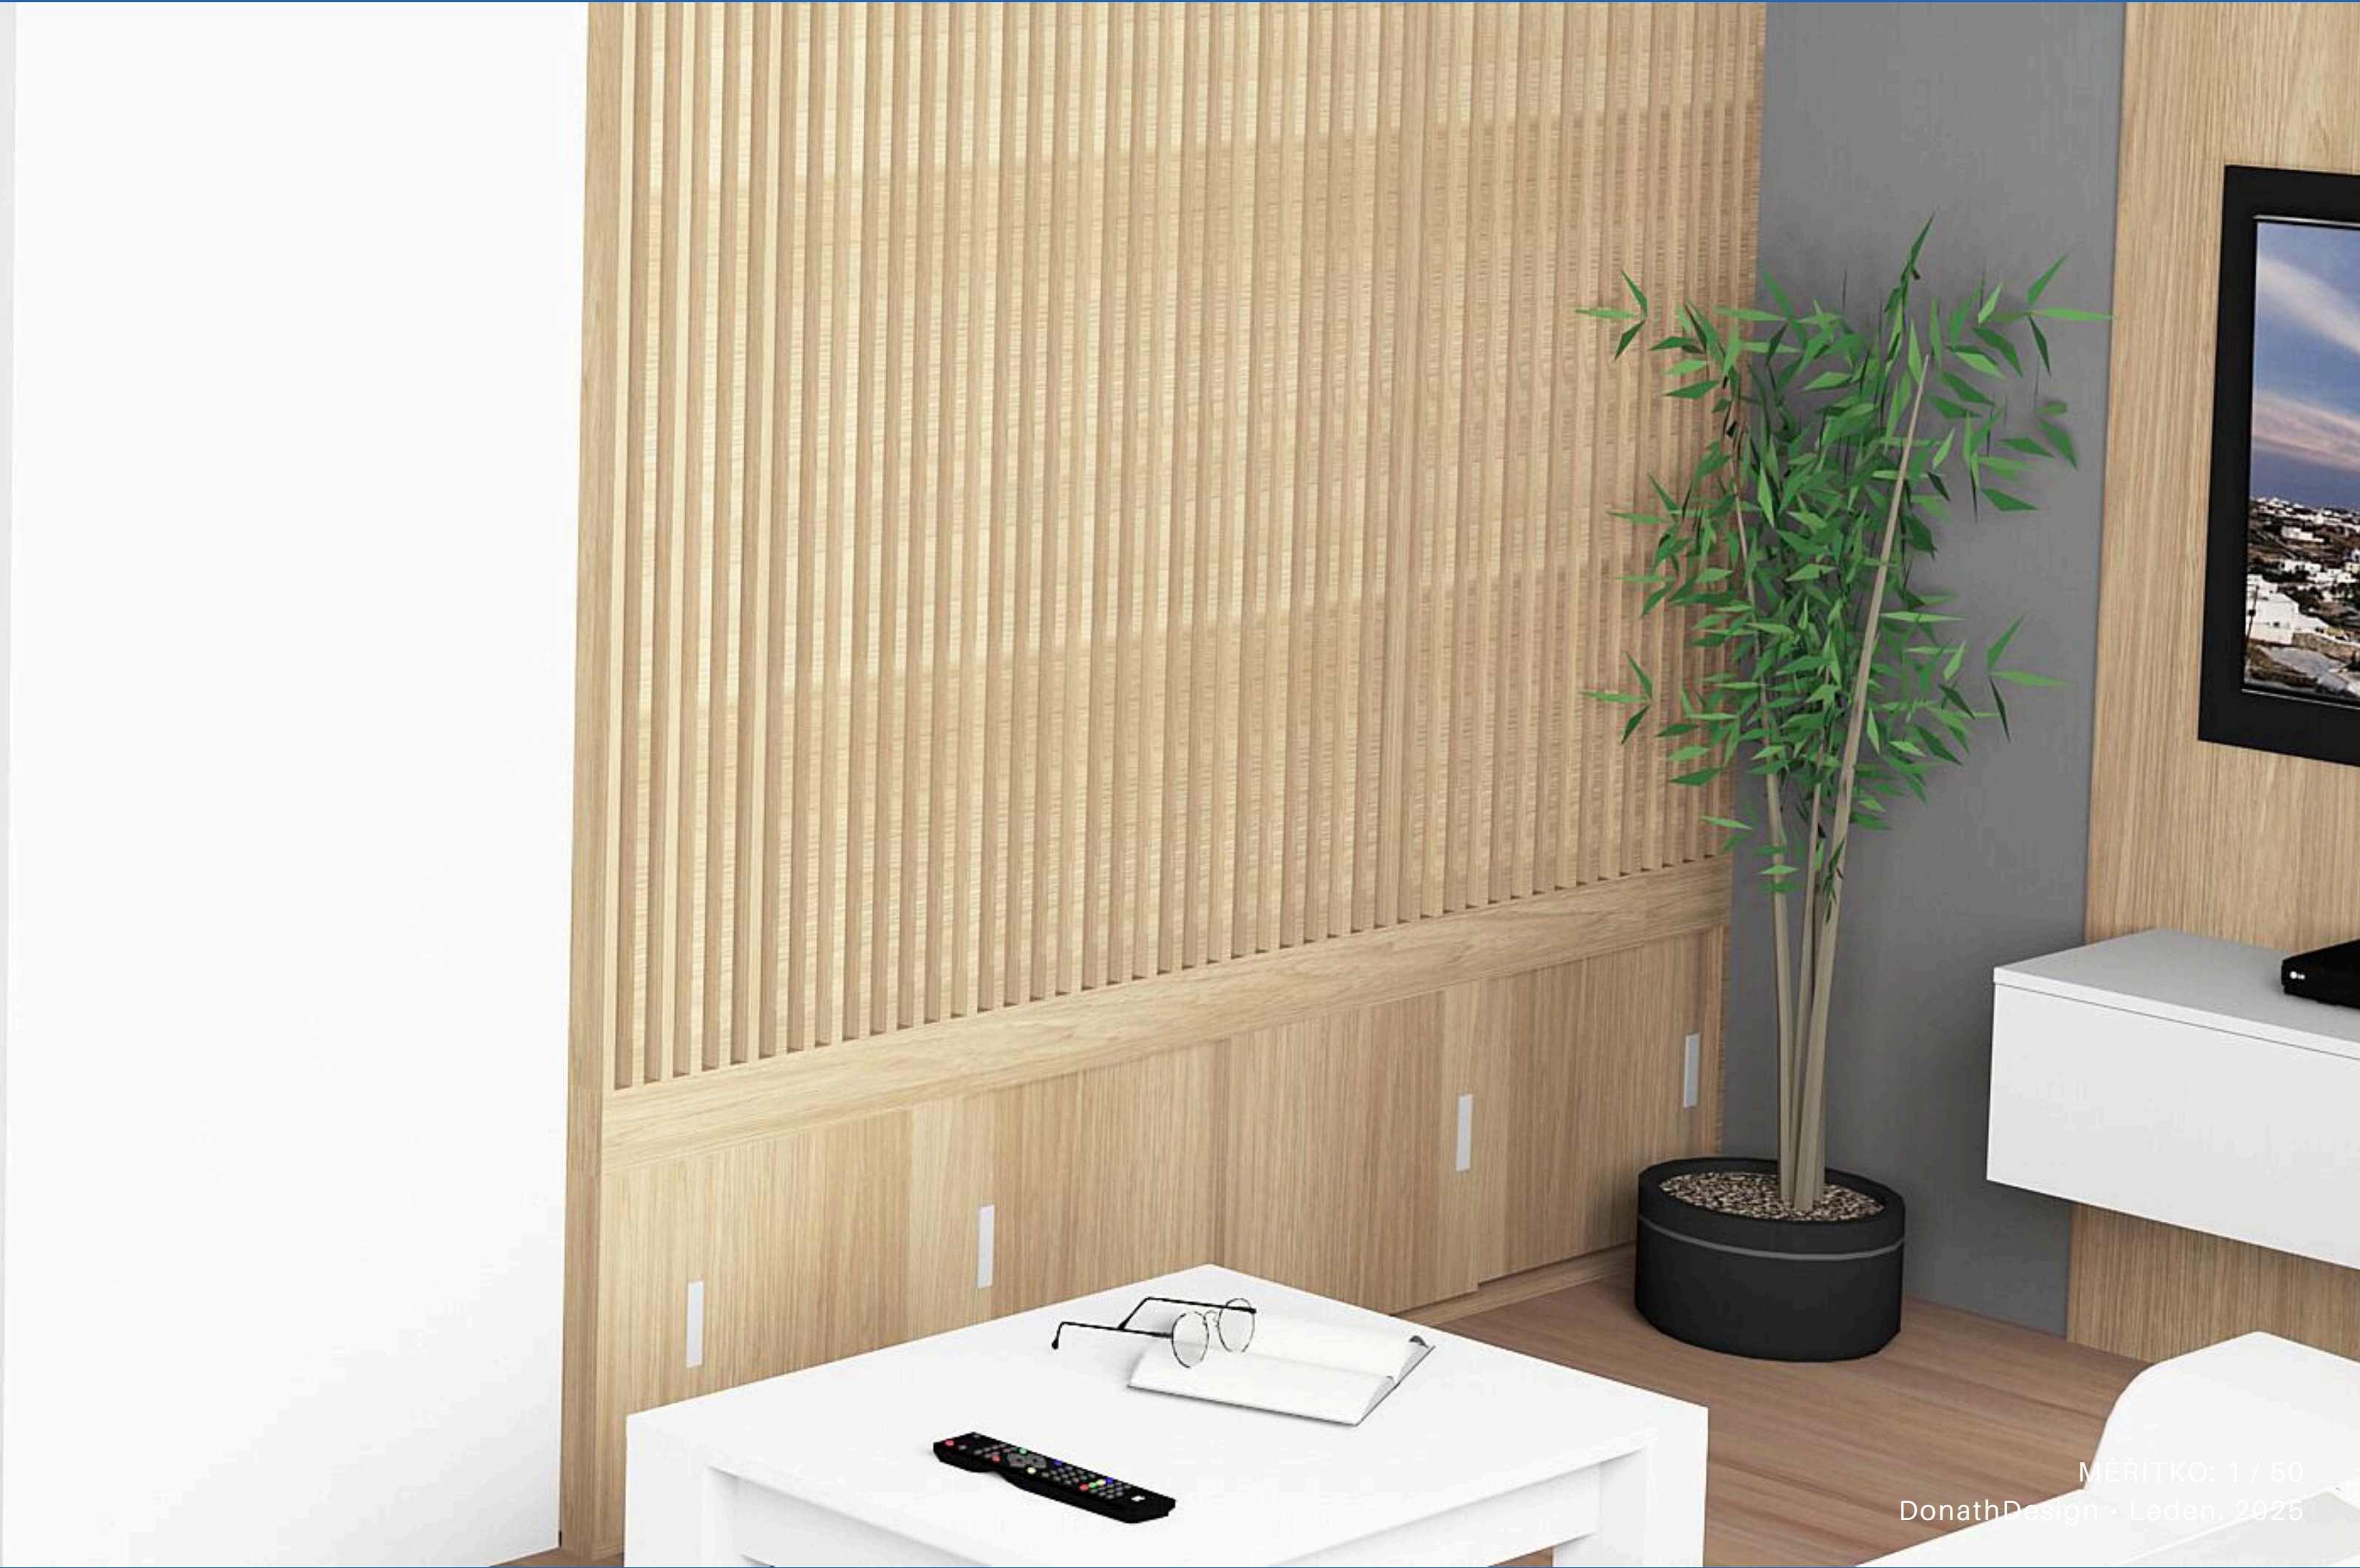


MÉRITKO: 1 / 50
DonathDesign • Leden, 2025

VIZUALIZACE

STUDIE KUCHYNĚ
NÁVRH - VIZUALIZACE

MĚŘÍTKO: 1 / 50
DonathDesign • Leden. 2025

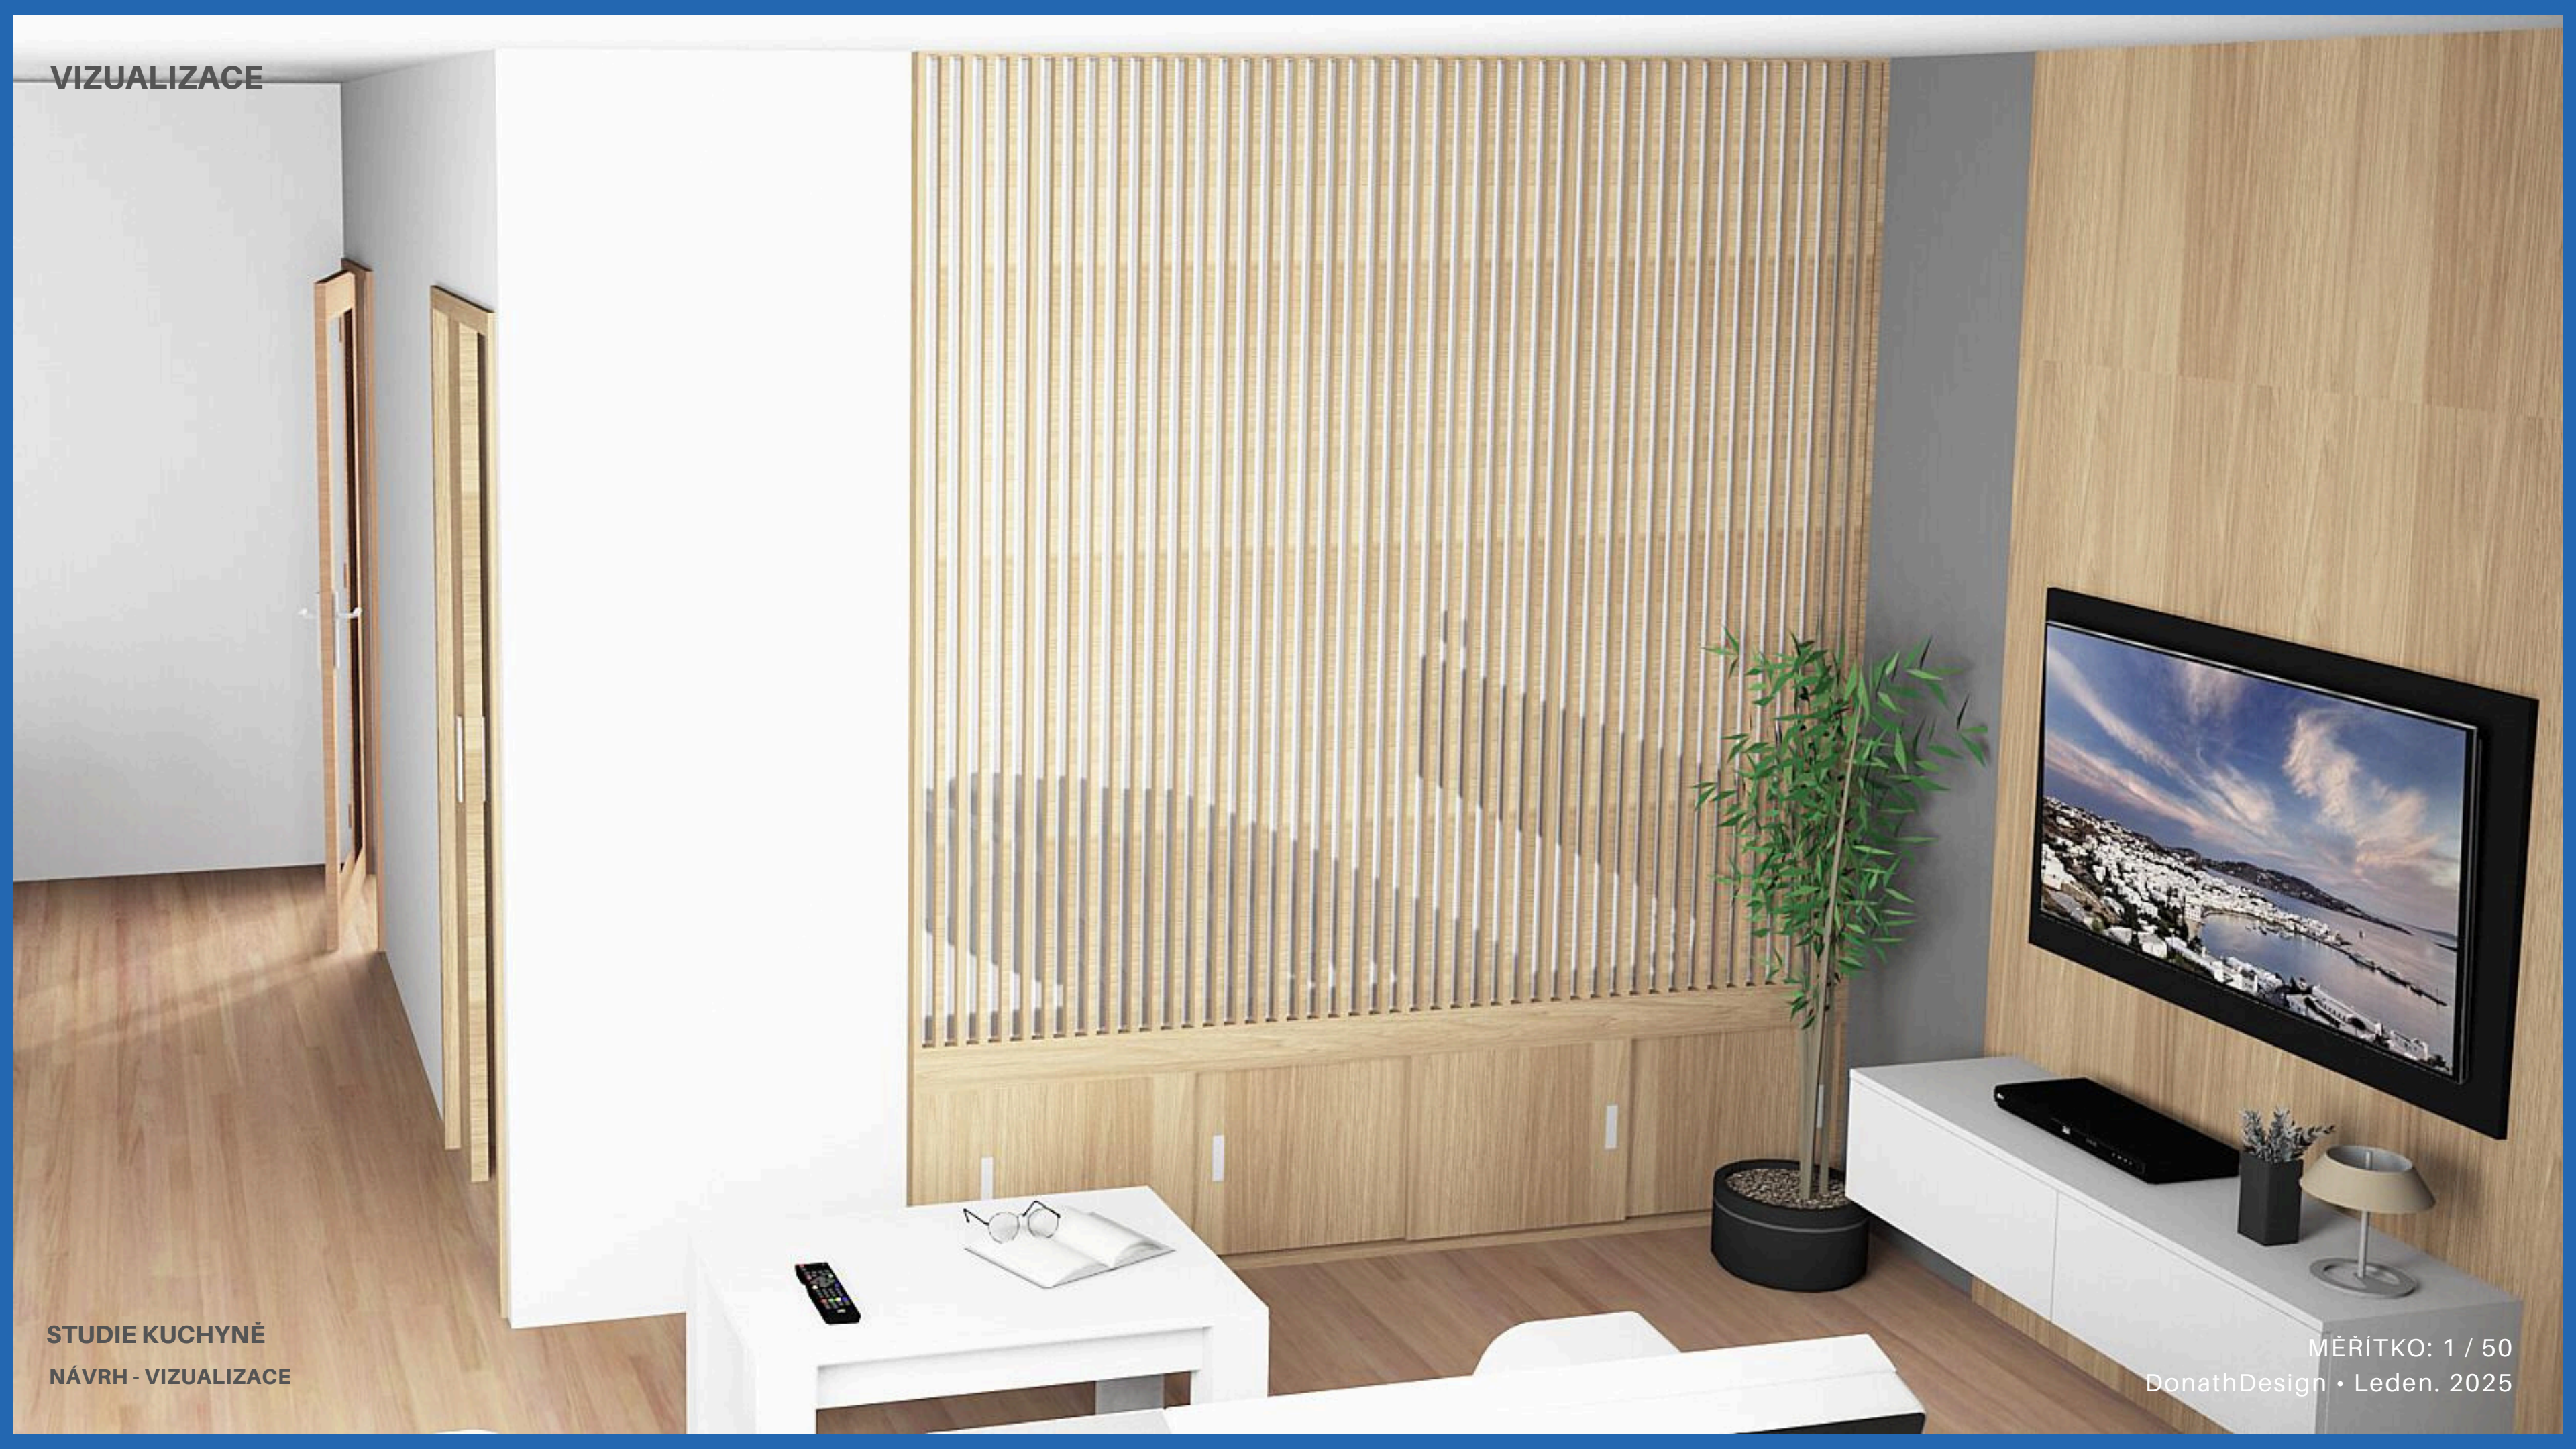

VIZUALIZACE

VIZUALIZACE



STUDIE KUCHYNĚ
NÁVRH - VIZUALIZACE

MĚŘÍTKO: 1 / 50
DonathDesign • Leden. 2025

VIZUALIZACE

STUDIE KUCHYNĚ
NÁVRH - VIZUALIZACE

MĚŘÍTKO: 1 / 50
DonathDesign • leden, 2025



VIZUALIZACE



STUDIE KUCHYNĚ
NÁVRH - VIZUALIZACE

MĚŘÍTKO: 1 / 50
DonathDesign • Leden. 2025

VIZUALIZACE

STUDIE KUCHYNĚ
NÁVRH - VIZUALIZACE

MĚŘÍTKO: 1 / 50
DonathDesign • leden, 2025



VIZUALIZACE

STUDIE KUCHYNĚ
NÁVRH - VIZUALIZACE

MÉRITKO: 1 / 50
DonathDesign • leden, 2025



VIZUALIZACE



STUDIE KUCHYNĚ
NÁVRH - VIZUALIZACE

MÉRITKO: 1 / 50
DonathDesign • leden, 2025

VIZUALIZACE



STUDIE KUCHYNĚ
NÁVRH - VIZUALIZACE

MÉRITKO: 1 / 50
DonathDesign • Leden, 2025

Použité materiály .

**LTD - laminovaná dřevotřísková deska 18 mm, ABS hrany 2 a 1 mm,
MDF - lakovaná dvířka hluboký mat nebo vysoký lesk**

Dvířka, korpus:



DTD L / Swiss krono 18 mm,
U8681 VL Bílá matná



Dvířka, korpus:



DTD L / Kronospan 18 mm,
5527SN Dub kamenný



Materiály



ABS hrany

ABS hrany se používají pro dokončení bočních ploch dřevotřískových desek a dalších velkoplošných materiálů používaných v nábytkářské výrobě.

ABS hrany se vyrábí v mnoha barevných provedeních, včetně dekorů dřeva, a ve svém chemickém složení obsahují takové přídavné látky, aby byly dostatečně pevné, odolné, ohebné a světlostálé. Nejčastěji používané tloušťky jsou 0,5; 1 a 2 mm.

ABS hrany se na boční plochy většinou aplikují lepením tavným lepidlem. Šířkové přesahy se odstraní frézováním a tímto se vytvoří i zaoblení hran takové, aby nebyly ostré a nehrozilo tak zranění uživatele. ABS hrany jsou certifikované a zdravotně nezávadné.

Kování Matrix



Häfele

Kombinace z méně a více Inovativní kování přináší novou volnost pro pohyb otevírání. Volný prostor se vyznačuje extrémně kompaktní velikostí, která jde ruku v ruce s jemným, vyhrazeným, ale zároveň výrazným designem. Toto „méně“ vytváří „více“ prostoru a úložného prostoru v nábytku, bez zbytečně velkých krytek a také otevírá nový prostor pro moderní design nábytku například pro komfortní otevírání i pro velmi mělké skříňky

DonathDesign

PZN.

OTOČNÉ DVEŘE SE SKRYTOU ZÁRUBNÍ

- PRAVÉ
- OTEVÍRANÉ DO CHODBY
- POTRCHOVÁ PLTAVA LAK.
- RAL SCHDNÝ S VÝMALBOU

ALTERNATIVA PRO MOŘNOST SLEDOVÁNÍ TV:

- BEZ LAMEL S POSUVNÝMI OKNY A MOŽNOST OTEVŘENÍ PROSTORU A VÝHLEDU NA TV, KTERÁ BUDE NA OTOČNÉM RAMENU

DOPORUČENÍ:

ZMĚNA MANŽELSKÉ
POSTELE NA ŠÍŘI 1600 mm

- ZVĚTŠENÍ ŠÍŘE PRO SEDACÍ
SOUPRAVU A TV O 500 mm, NA 2700 mm

Adresa

Dělnická 54
170 00 Praha 7

Telefonní číslo

+420 725 552 047

Emailová Adresa

info@donathdesign.eu

Webová stránka

www.donathdesign.eu



POZN.: ARCHITEKTONICKÁ STUDIE NENAHRÁZUJE JINÉ STUPNĚ PROJEKTOVÉ DOKUMENTACE (PROVÁDĚCÍ PROJEKT, STATICKÉ POSOUZENÍ STAVBY).

VÝROBNÍ DOKUMENTACI TRUHLÁŘSKÝCH PRVKŮ - MOŽNO POUŽÍ PO KONZULTACI PROJEKTANTA S VÝROBCEM

V PŘÍPADĚ ROZDÍLU KÓTY A GRAFICKÉHO ZOBRAZENÍ JE DŮLEŽITÉ LÍCOVÁNÍ A NÁVAZNOST KONSTRUKCÍ PODLE SKUTEČNÉHO STAVU NA STAVBĚ. NUTNO DODRŽET LÍCOVÁNÍ, LINIOVÉ NÁVAZNOSTI A STŘEDOVÁ UMÍSTĚNÍ EVIDENTNĚ VIDITELNÁ Z PROJEKTOVÉ DOKUMENTACE. PŘED ZAPOČETÍM DÍLENSKÉ VÝROBY JE NUTNÉ VŠECHNY ROZMĚRY OVĚŘIT V MÍSTĚ REALIZACE.



DonathDesign - realizace

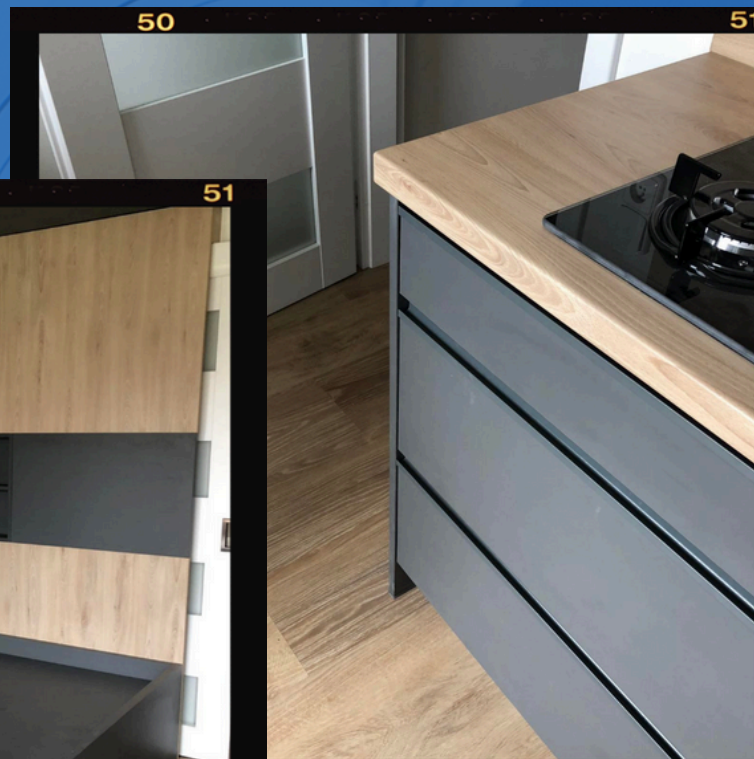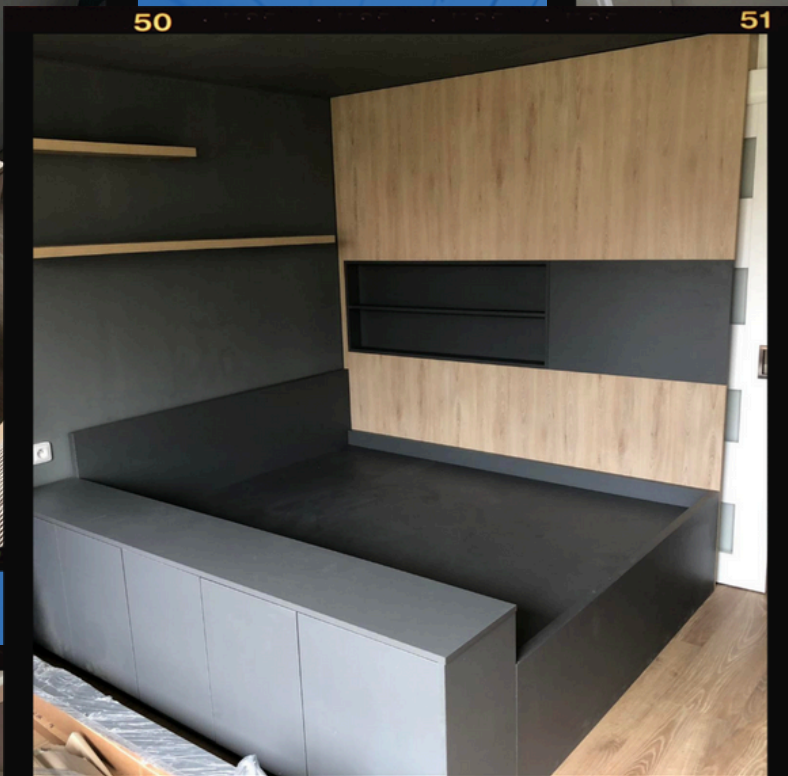

Adresa

Dělnická 54
170 00 Praha 7

Telefonní číslo

+420 725 552 047

Emailová Adresa

info@donathdesign.eu

Webová stránka

www.donathdesign.eu