


DONATHDESIGN.EU

Studie interiéru

Martin Sedláček

Verze 04

Vypracoval: Radim Donath

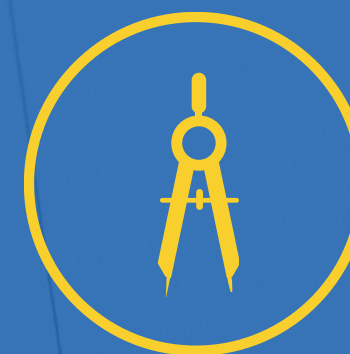

Kontakt:


Martin Sedláček

Adresa : Pujmanové 872/5, Praha 4 - Podolí

E-mail: martinsedlacek7@gmail.com

Tel : 728 217 496

Zadání: Návrh interiéru (kuchyně, koupelna, obývací pokoj)

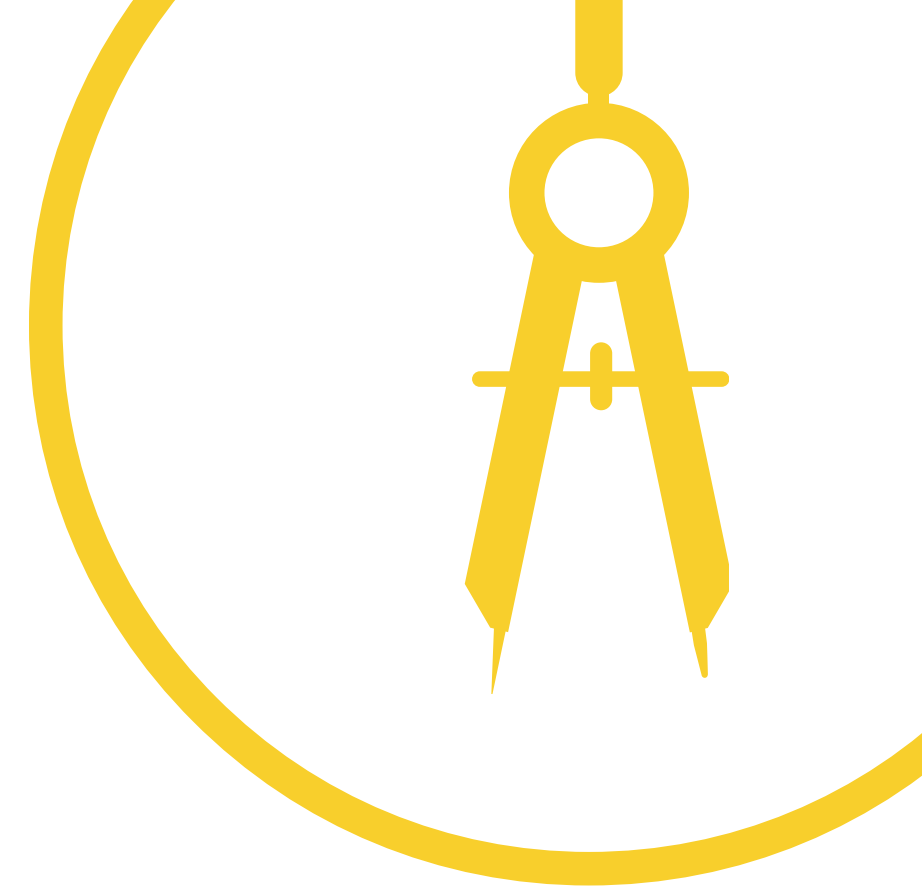



KOUPELNA, WC


PŮDORYS, BOKORYS, VIZUALIZACE

PŮDORYS

27


mm

KOUPELNA
PŮDORYS

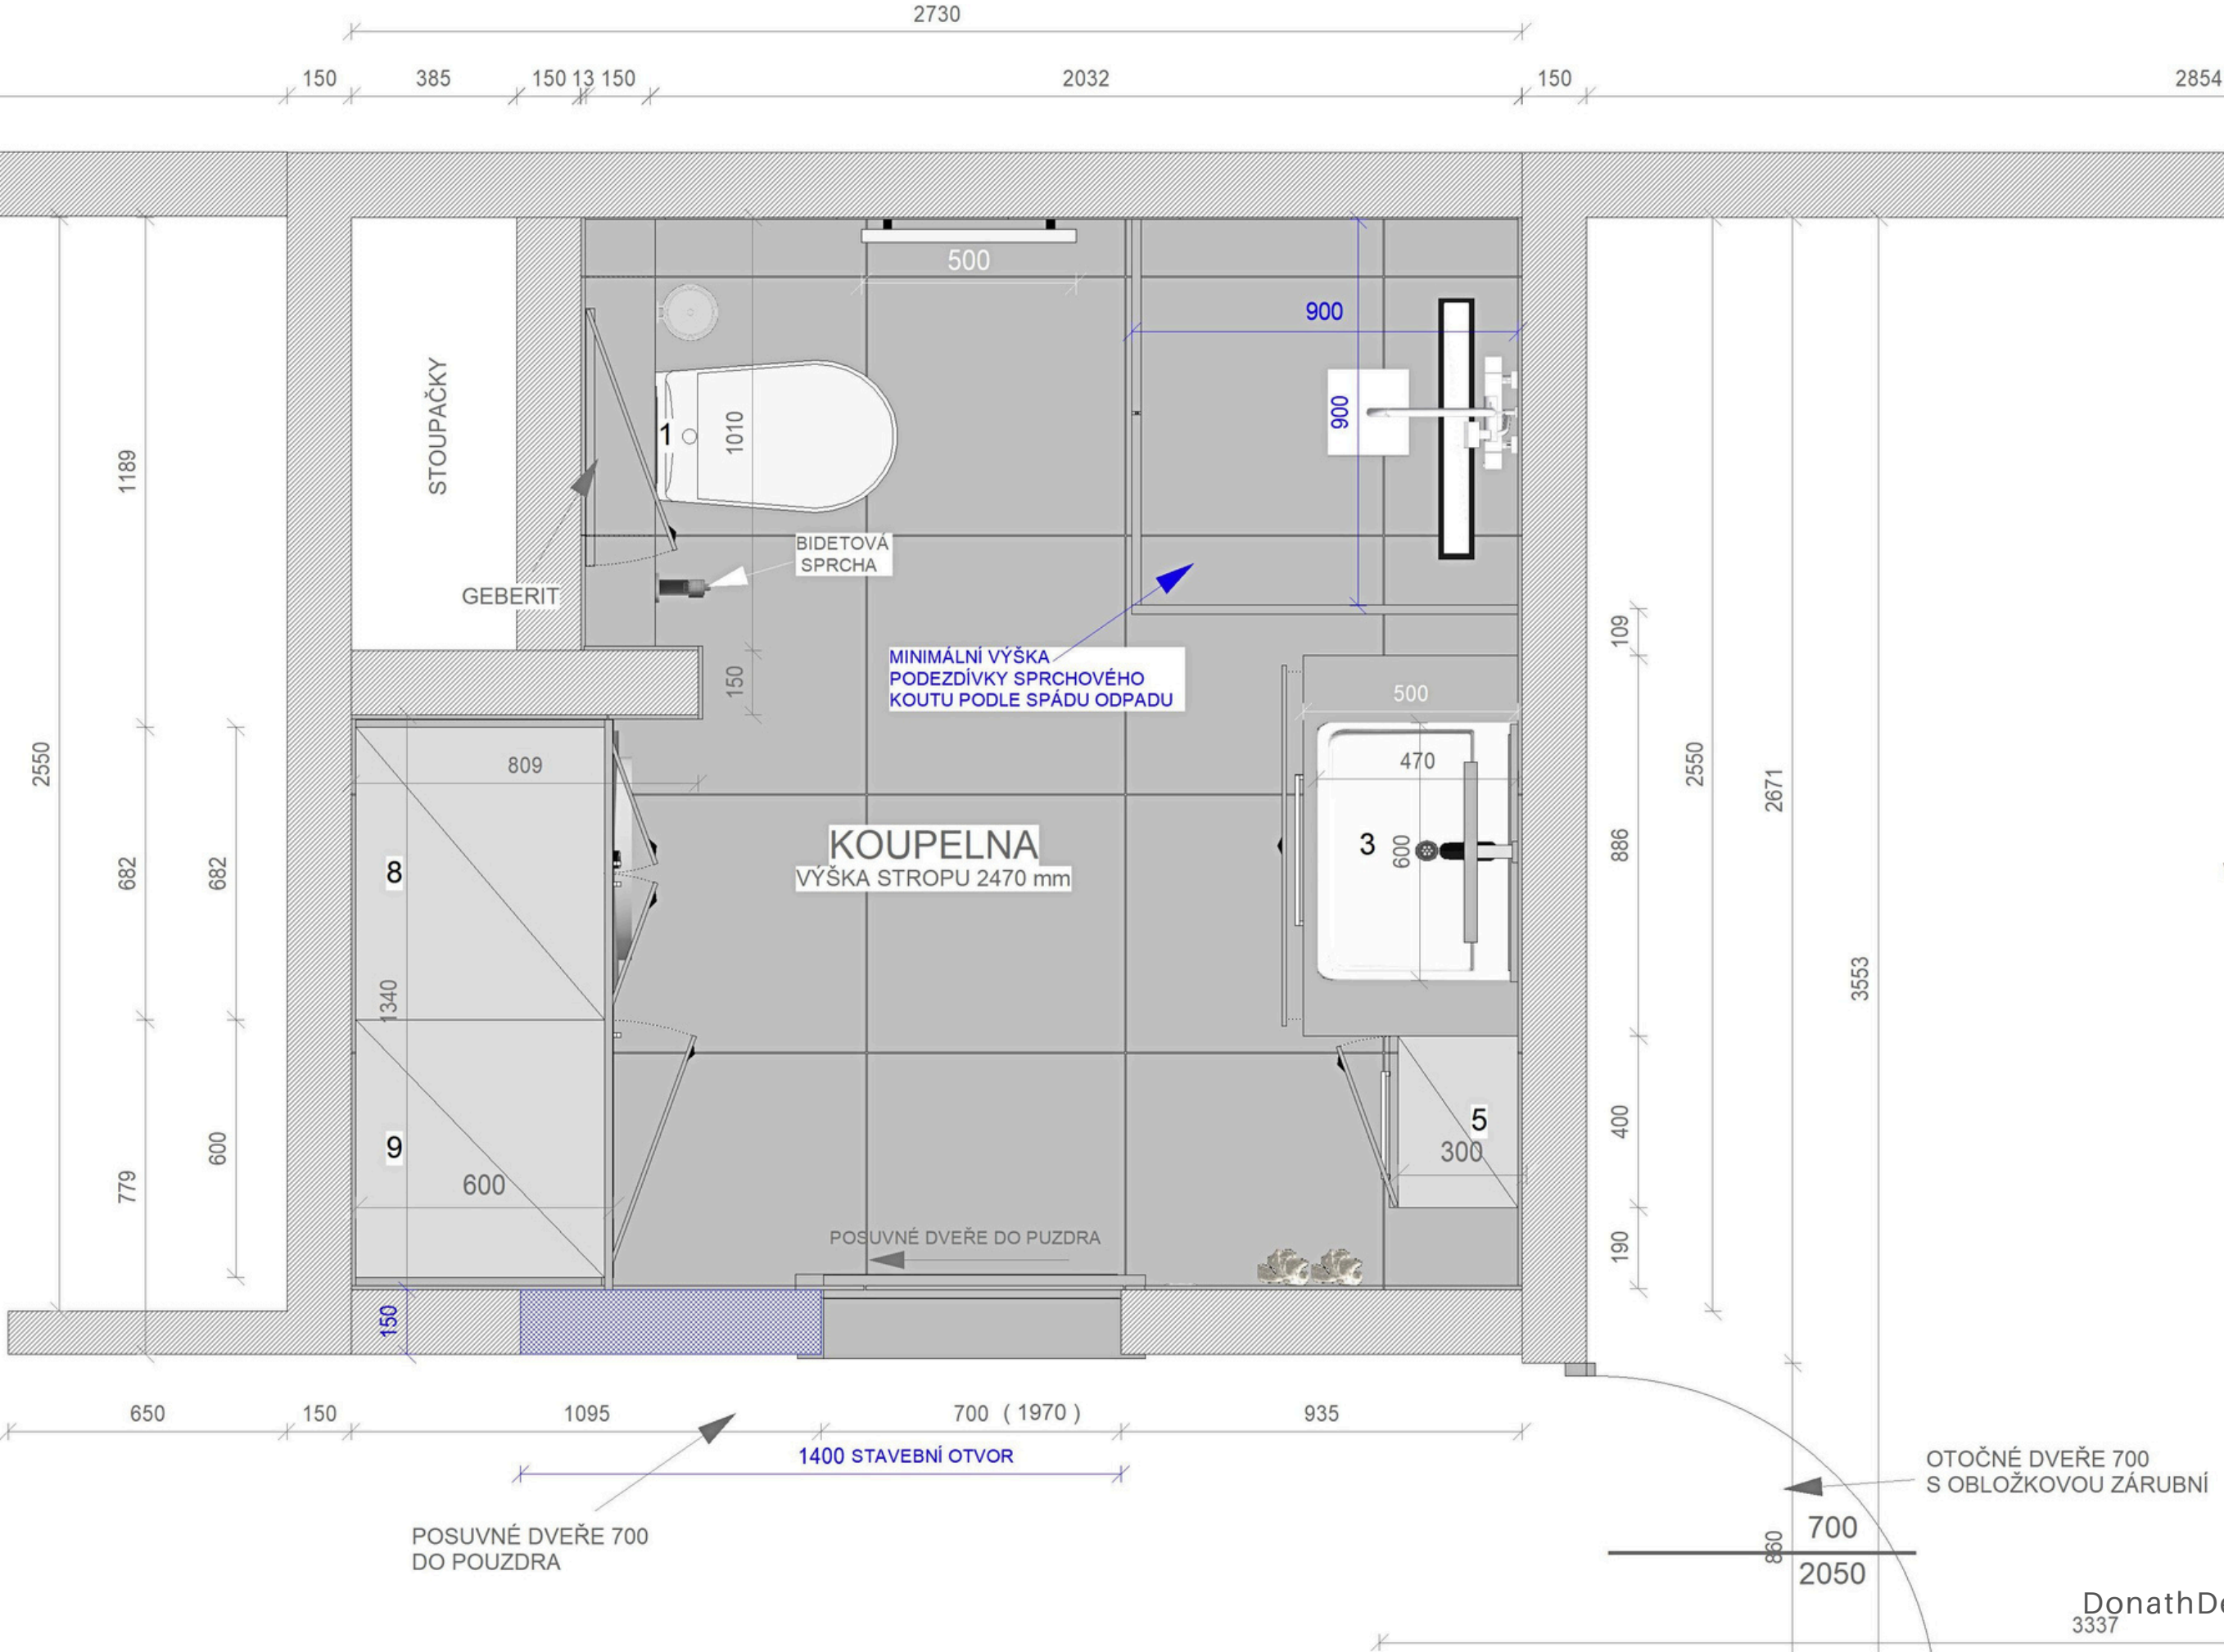

BOKORYS

KOUPELNA
BOKORYS

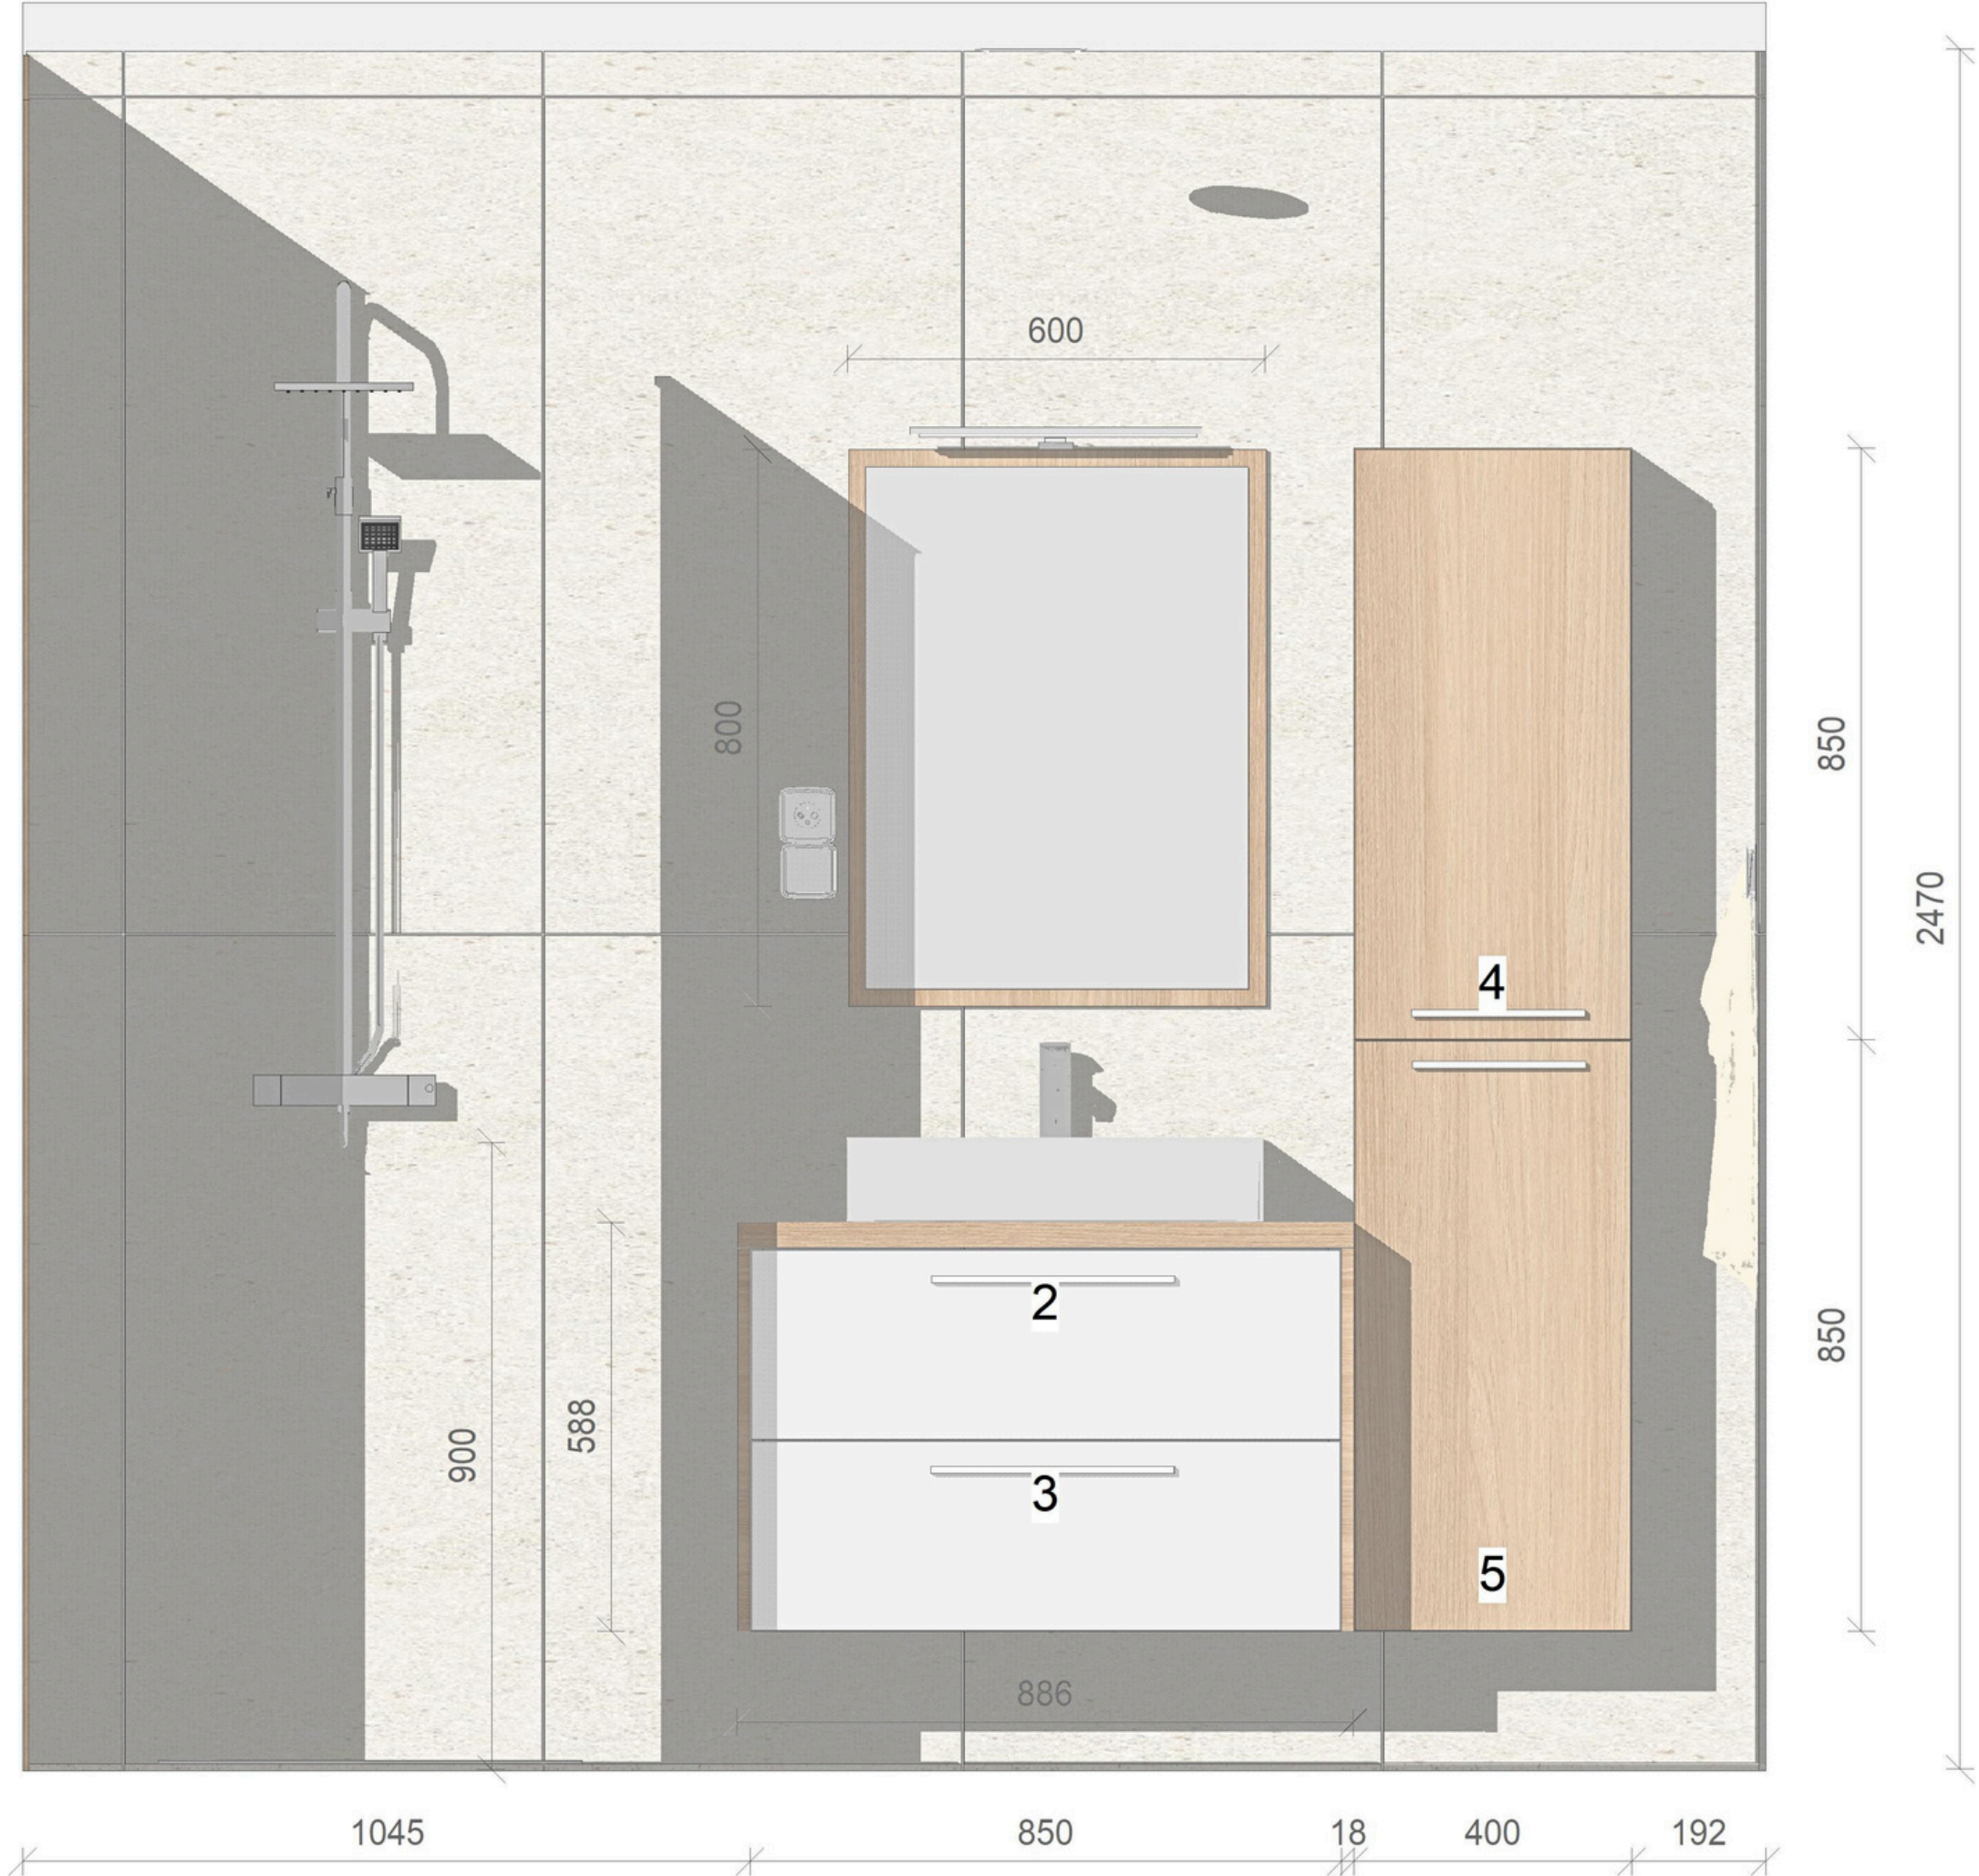


KOUPELNA BOKORYS



BOKORYS

KOUPELNA
BOKORYS

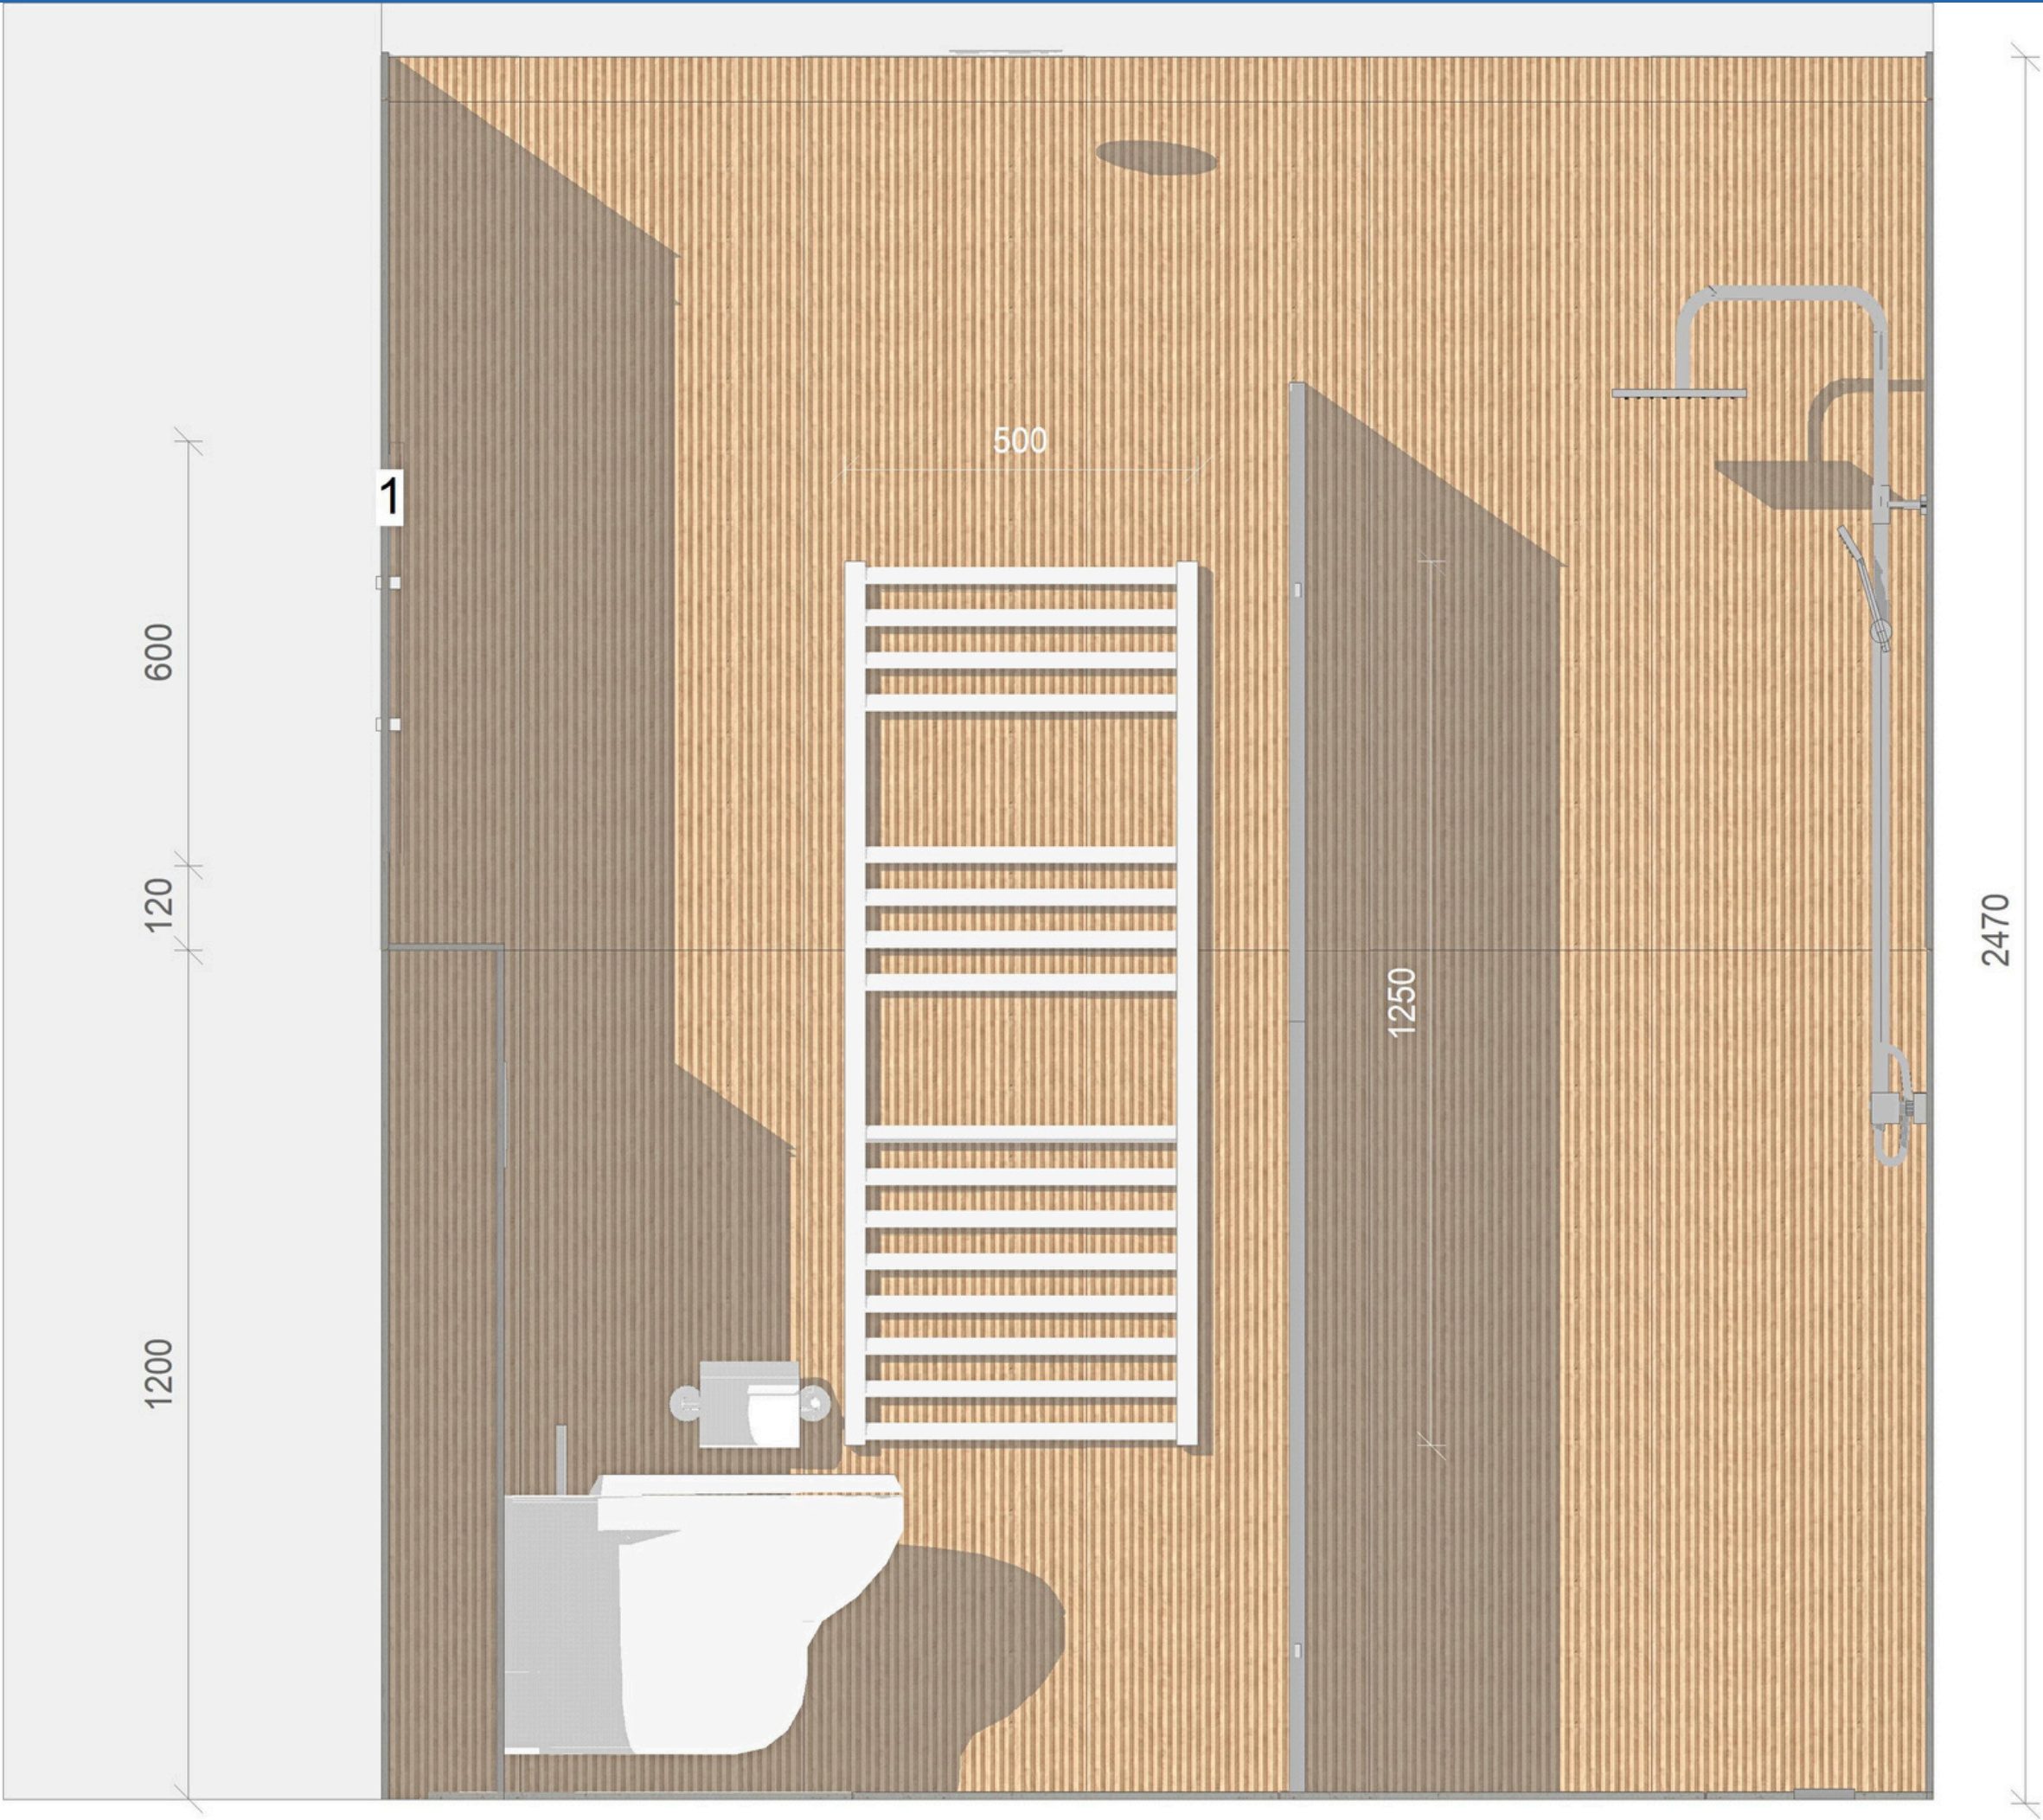

VIZUALIZACE



KOUPELNA
VIZUALIZACE

MĚŘÍTKO: 1 / 50
DonathDesign • Březen. 2025

VIZUALIZACE



KOUPELNA
VIZUALIZACE

MĚŘÍTKO: 1 / 50
DonathDesign • Březen. 2025

VIZUALIZACE

KOUPELNA
VIZUALIZACE



MĚŘÍTKO: 1 / 50
DonathDesign • Březen. 2025



VIZUALIZACE



KOUPELNA
VIZUALIZACE

MĚŘÍTKO: 1 / 50
DonathDesign • Březen. 2025

VIZUALIZACE



KOUPELNA
VIZUALIZACE

MĚŘÍTKO: 1 / 50
DonathDesign • Březen. 2025

VIZUALIZACE



KOUPELNA
VIZUALIZACE

MĚŘÍTKO: 1 / 50
DonathDesign • Březen. 2025

VIZUALIZACE



KOUPELNA
VIZUALIZACE







VIZUALIZACE

KOUPELNA
VIZUALIZACE

MĚŘÍTKO: 1 / 50
DonathDesign - Březen. 2025



VIZUALIZACE



KOUPELNA
VIZUALIZACE

MĚŘÍTKO: 1 / 50
DonathDesign • Březen. 2025

VIZUALIZACE



KOUPELNA
VIZUALIZACE

MĚŘÍTKO: 1 / 50
DonathDesign • Březen. 2025



KUCHYNĚ, OBÝVACÍ POKOJ

PŮDORYS, BOKORYS, VIZUALIZACE


KUCHYNĚ, OBÝVACÍ POKOJ

PŮDORYS




PŮDORYS

KUCHYNĚ, OBÝVACÍ POKOJ
PŮDORYS

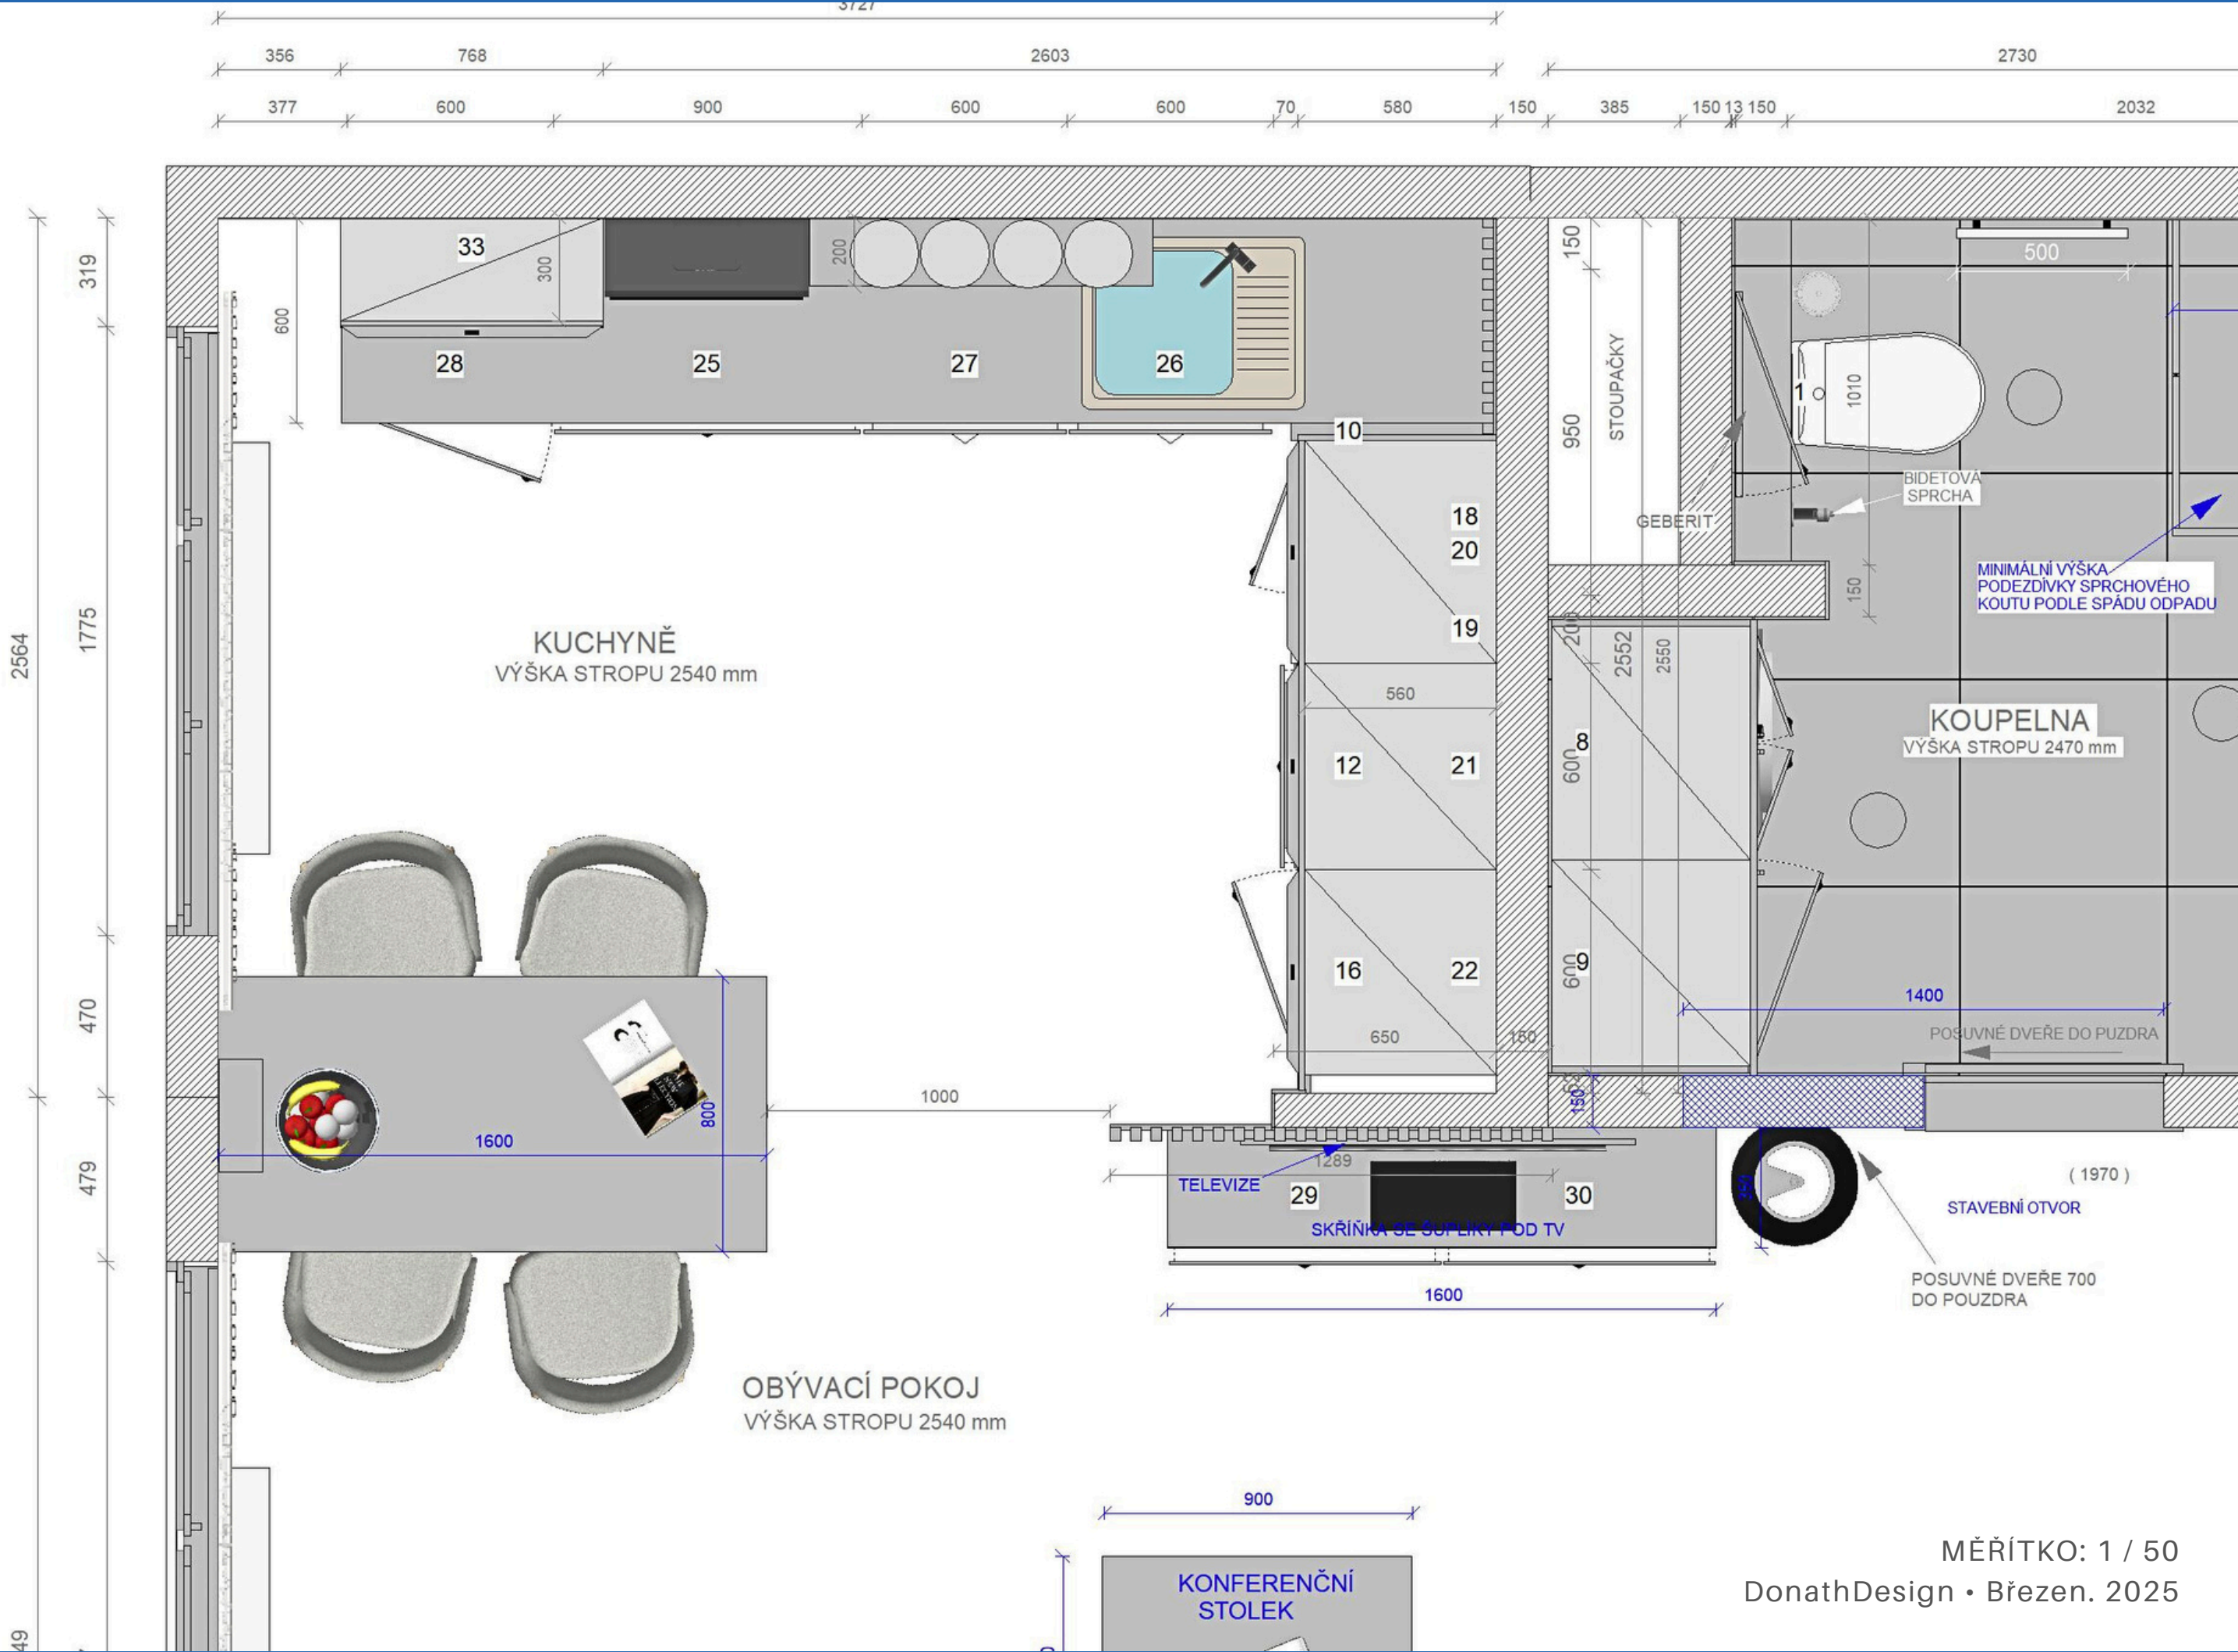


KUCHYNĚ, OBÝVACÍ POKOJ PŮDORYS

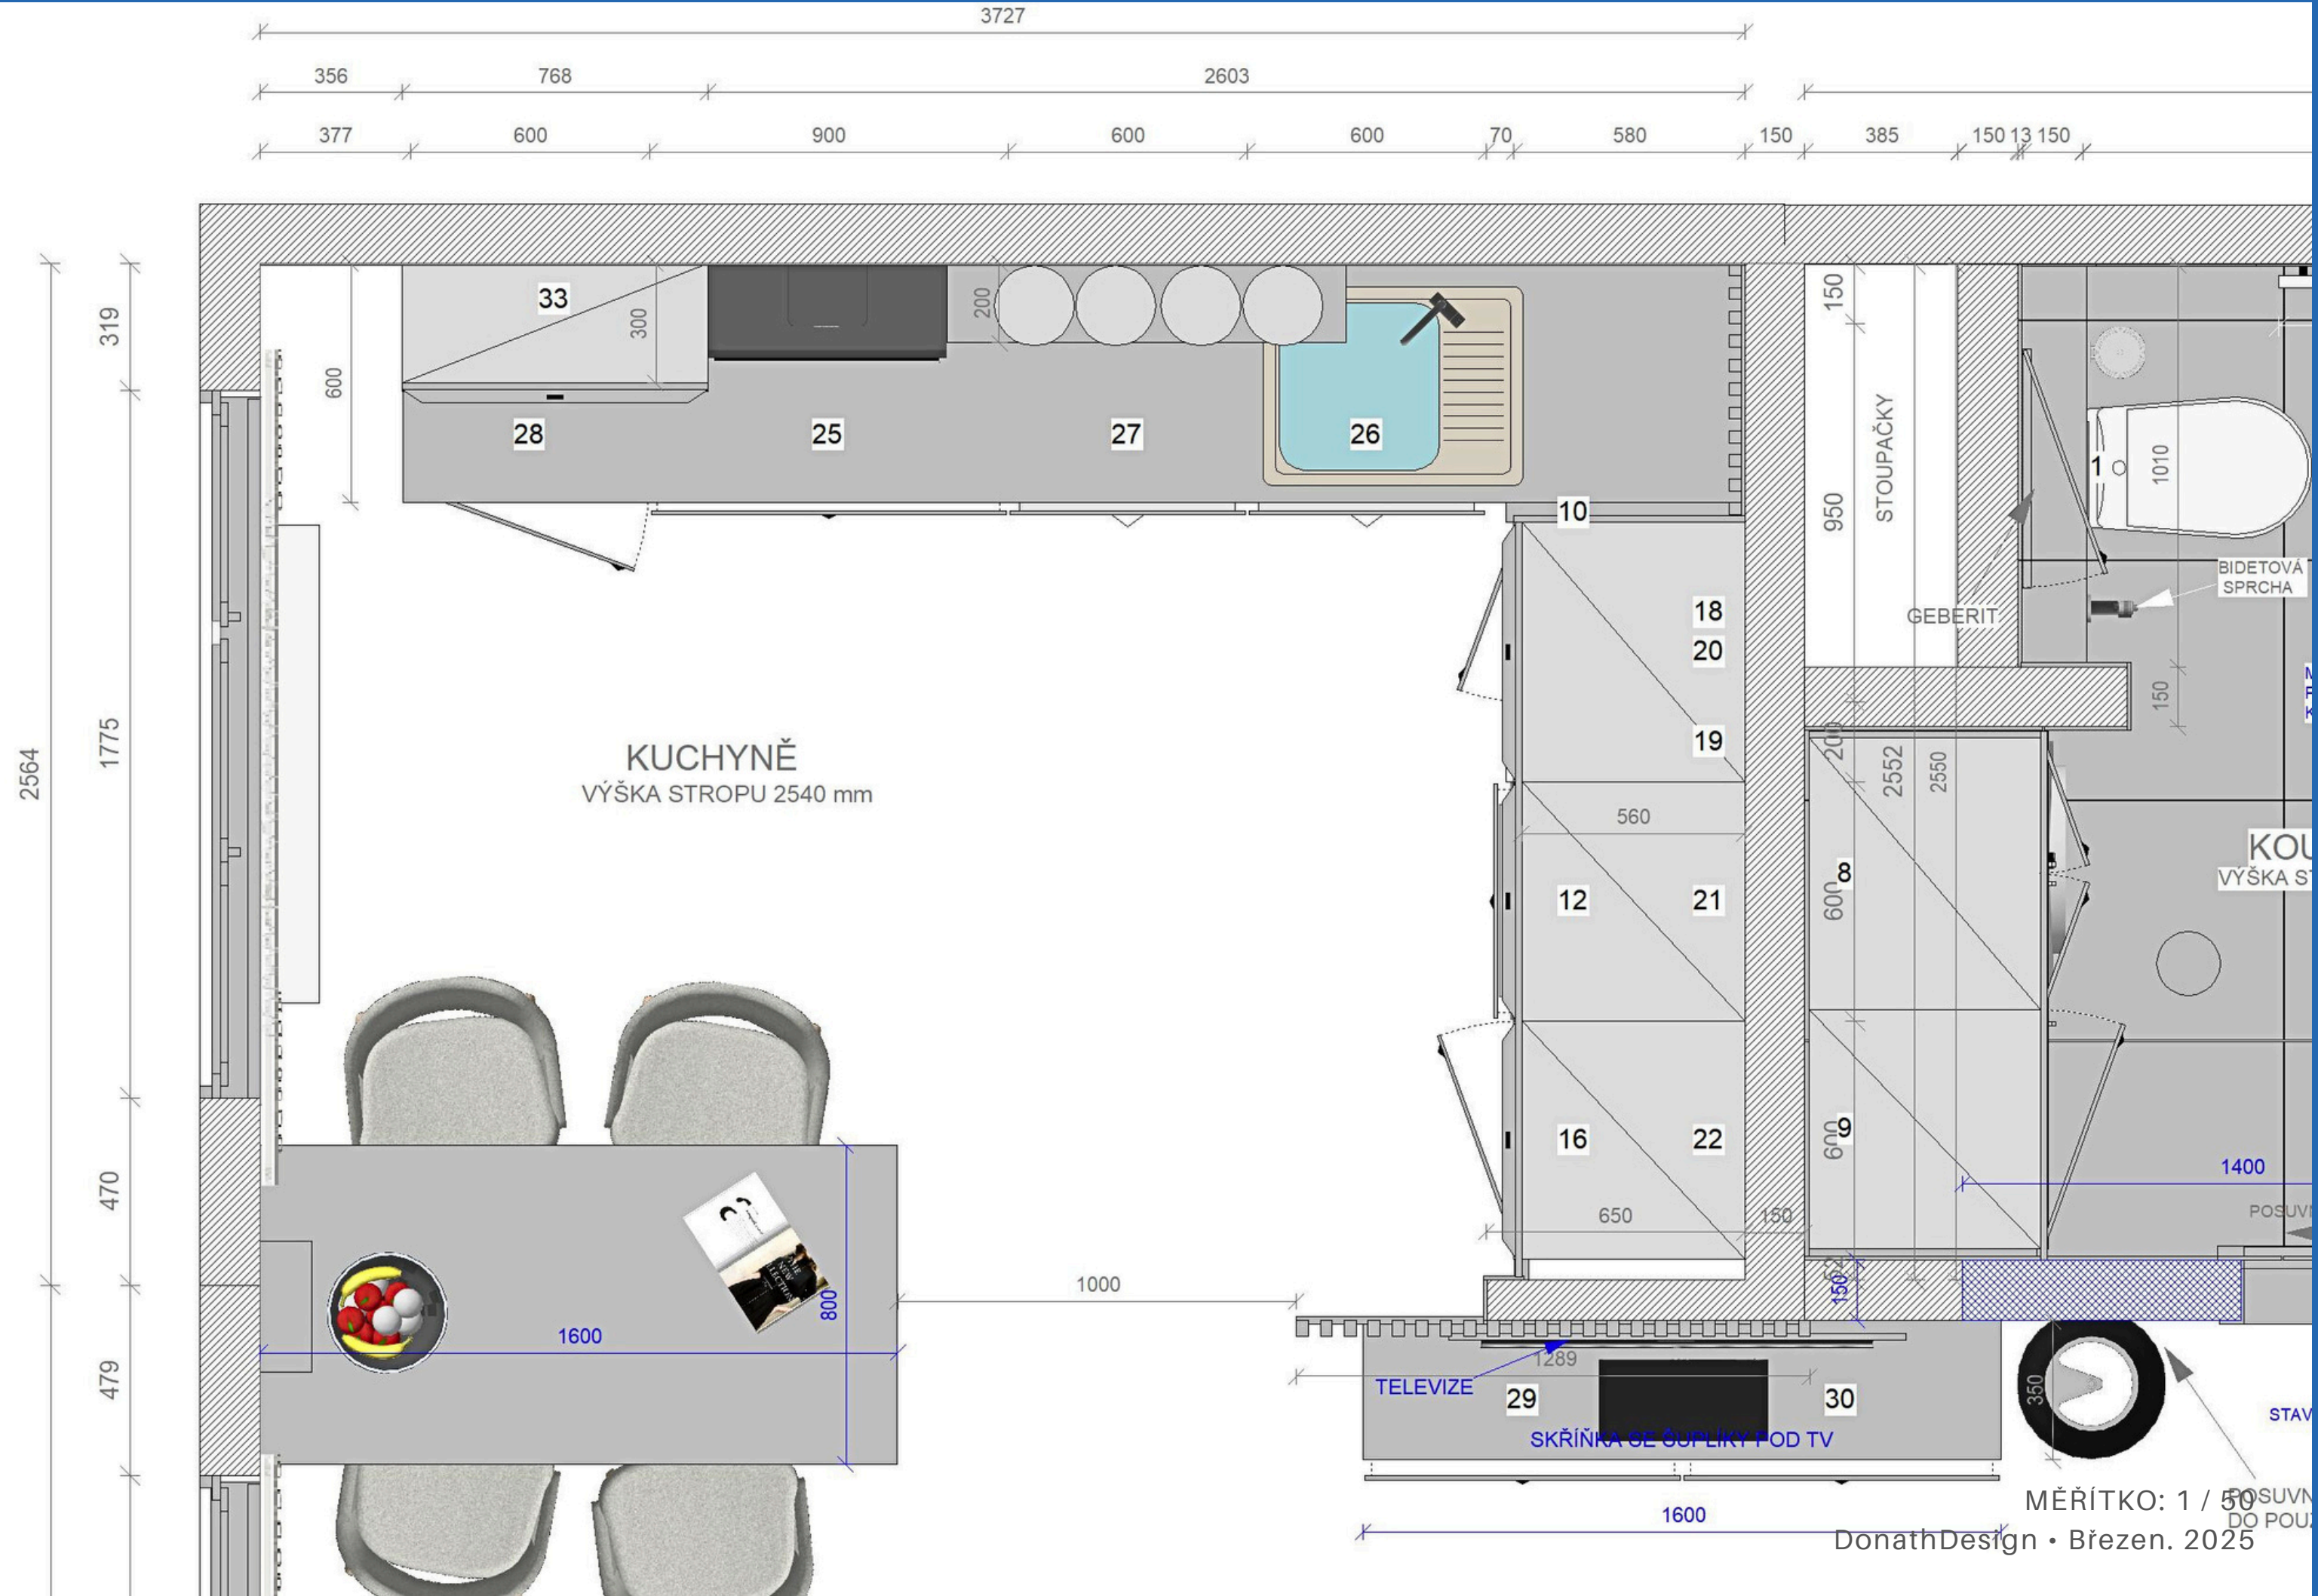

BOKORYS

KUCHYNĚ, OBÝVACÍ POKOJ

BOKORYS

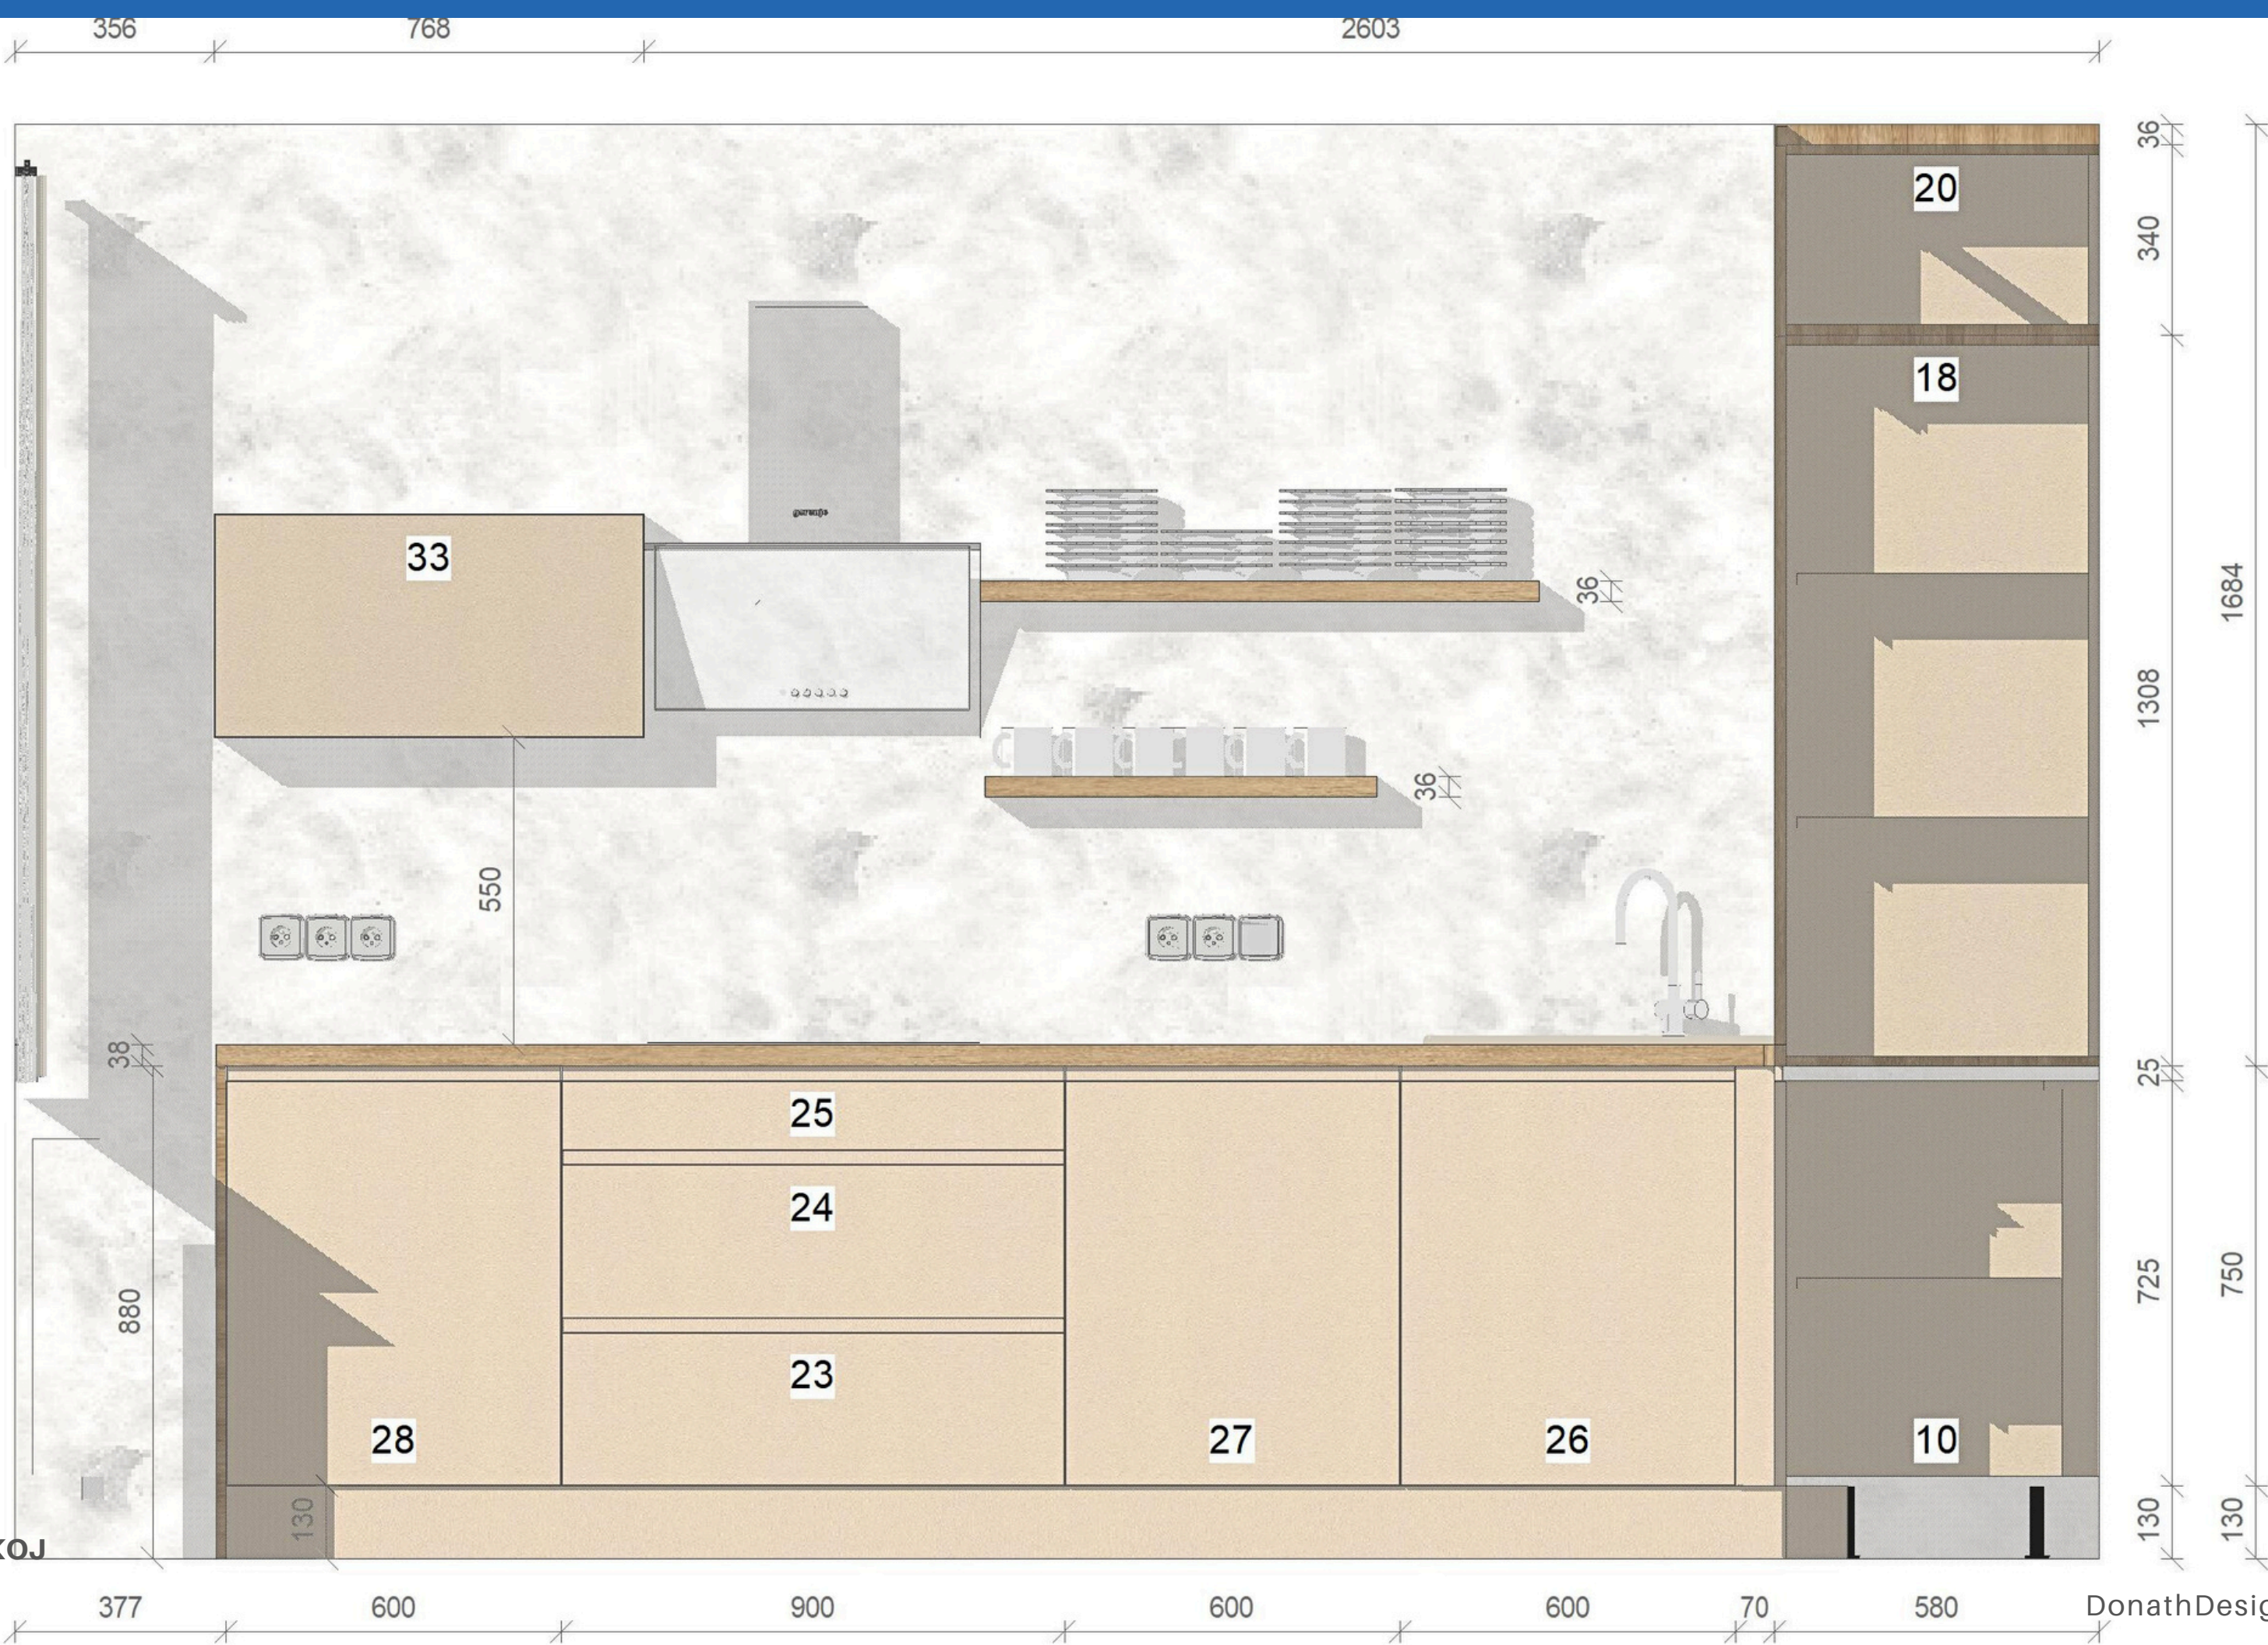


MĚŘÍTKO: 1 / 50

DonathDesign • Březen. 2025

BOKORYS


KUCHYNĚ, OBÝVACÍ POKOJ
BOKORYS

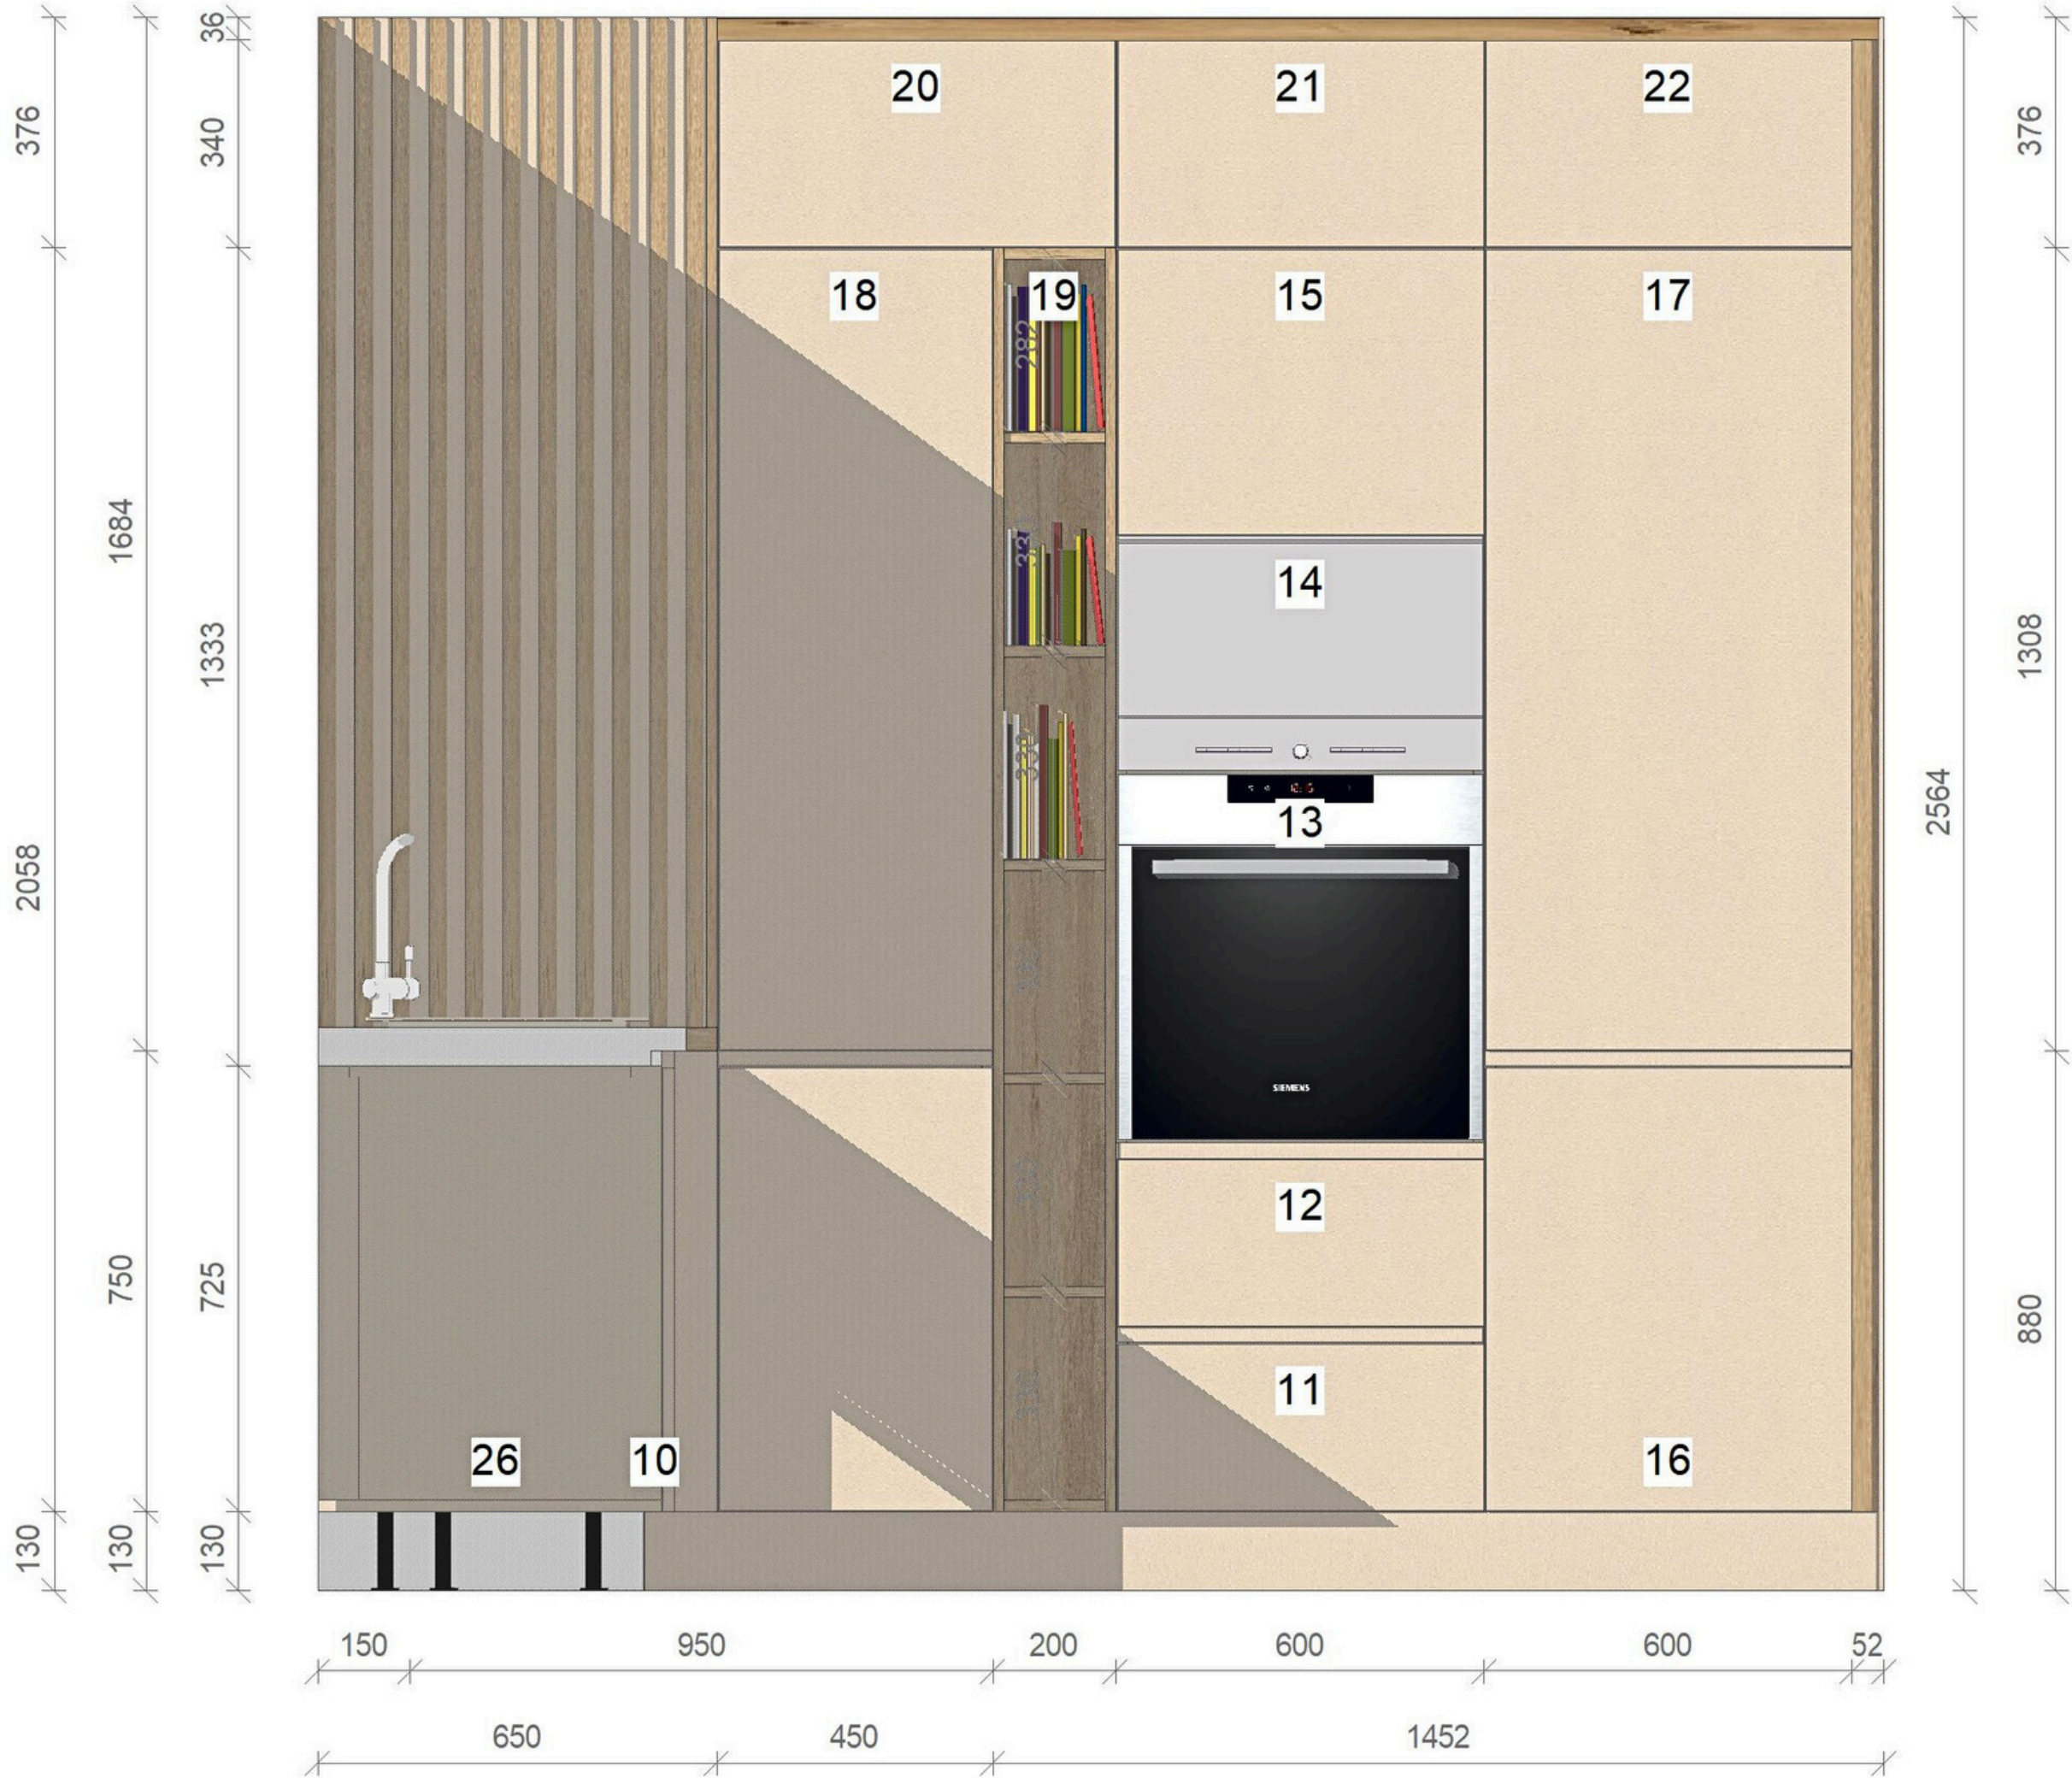


BOKORYS





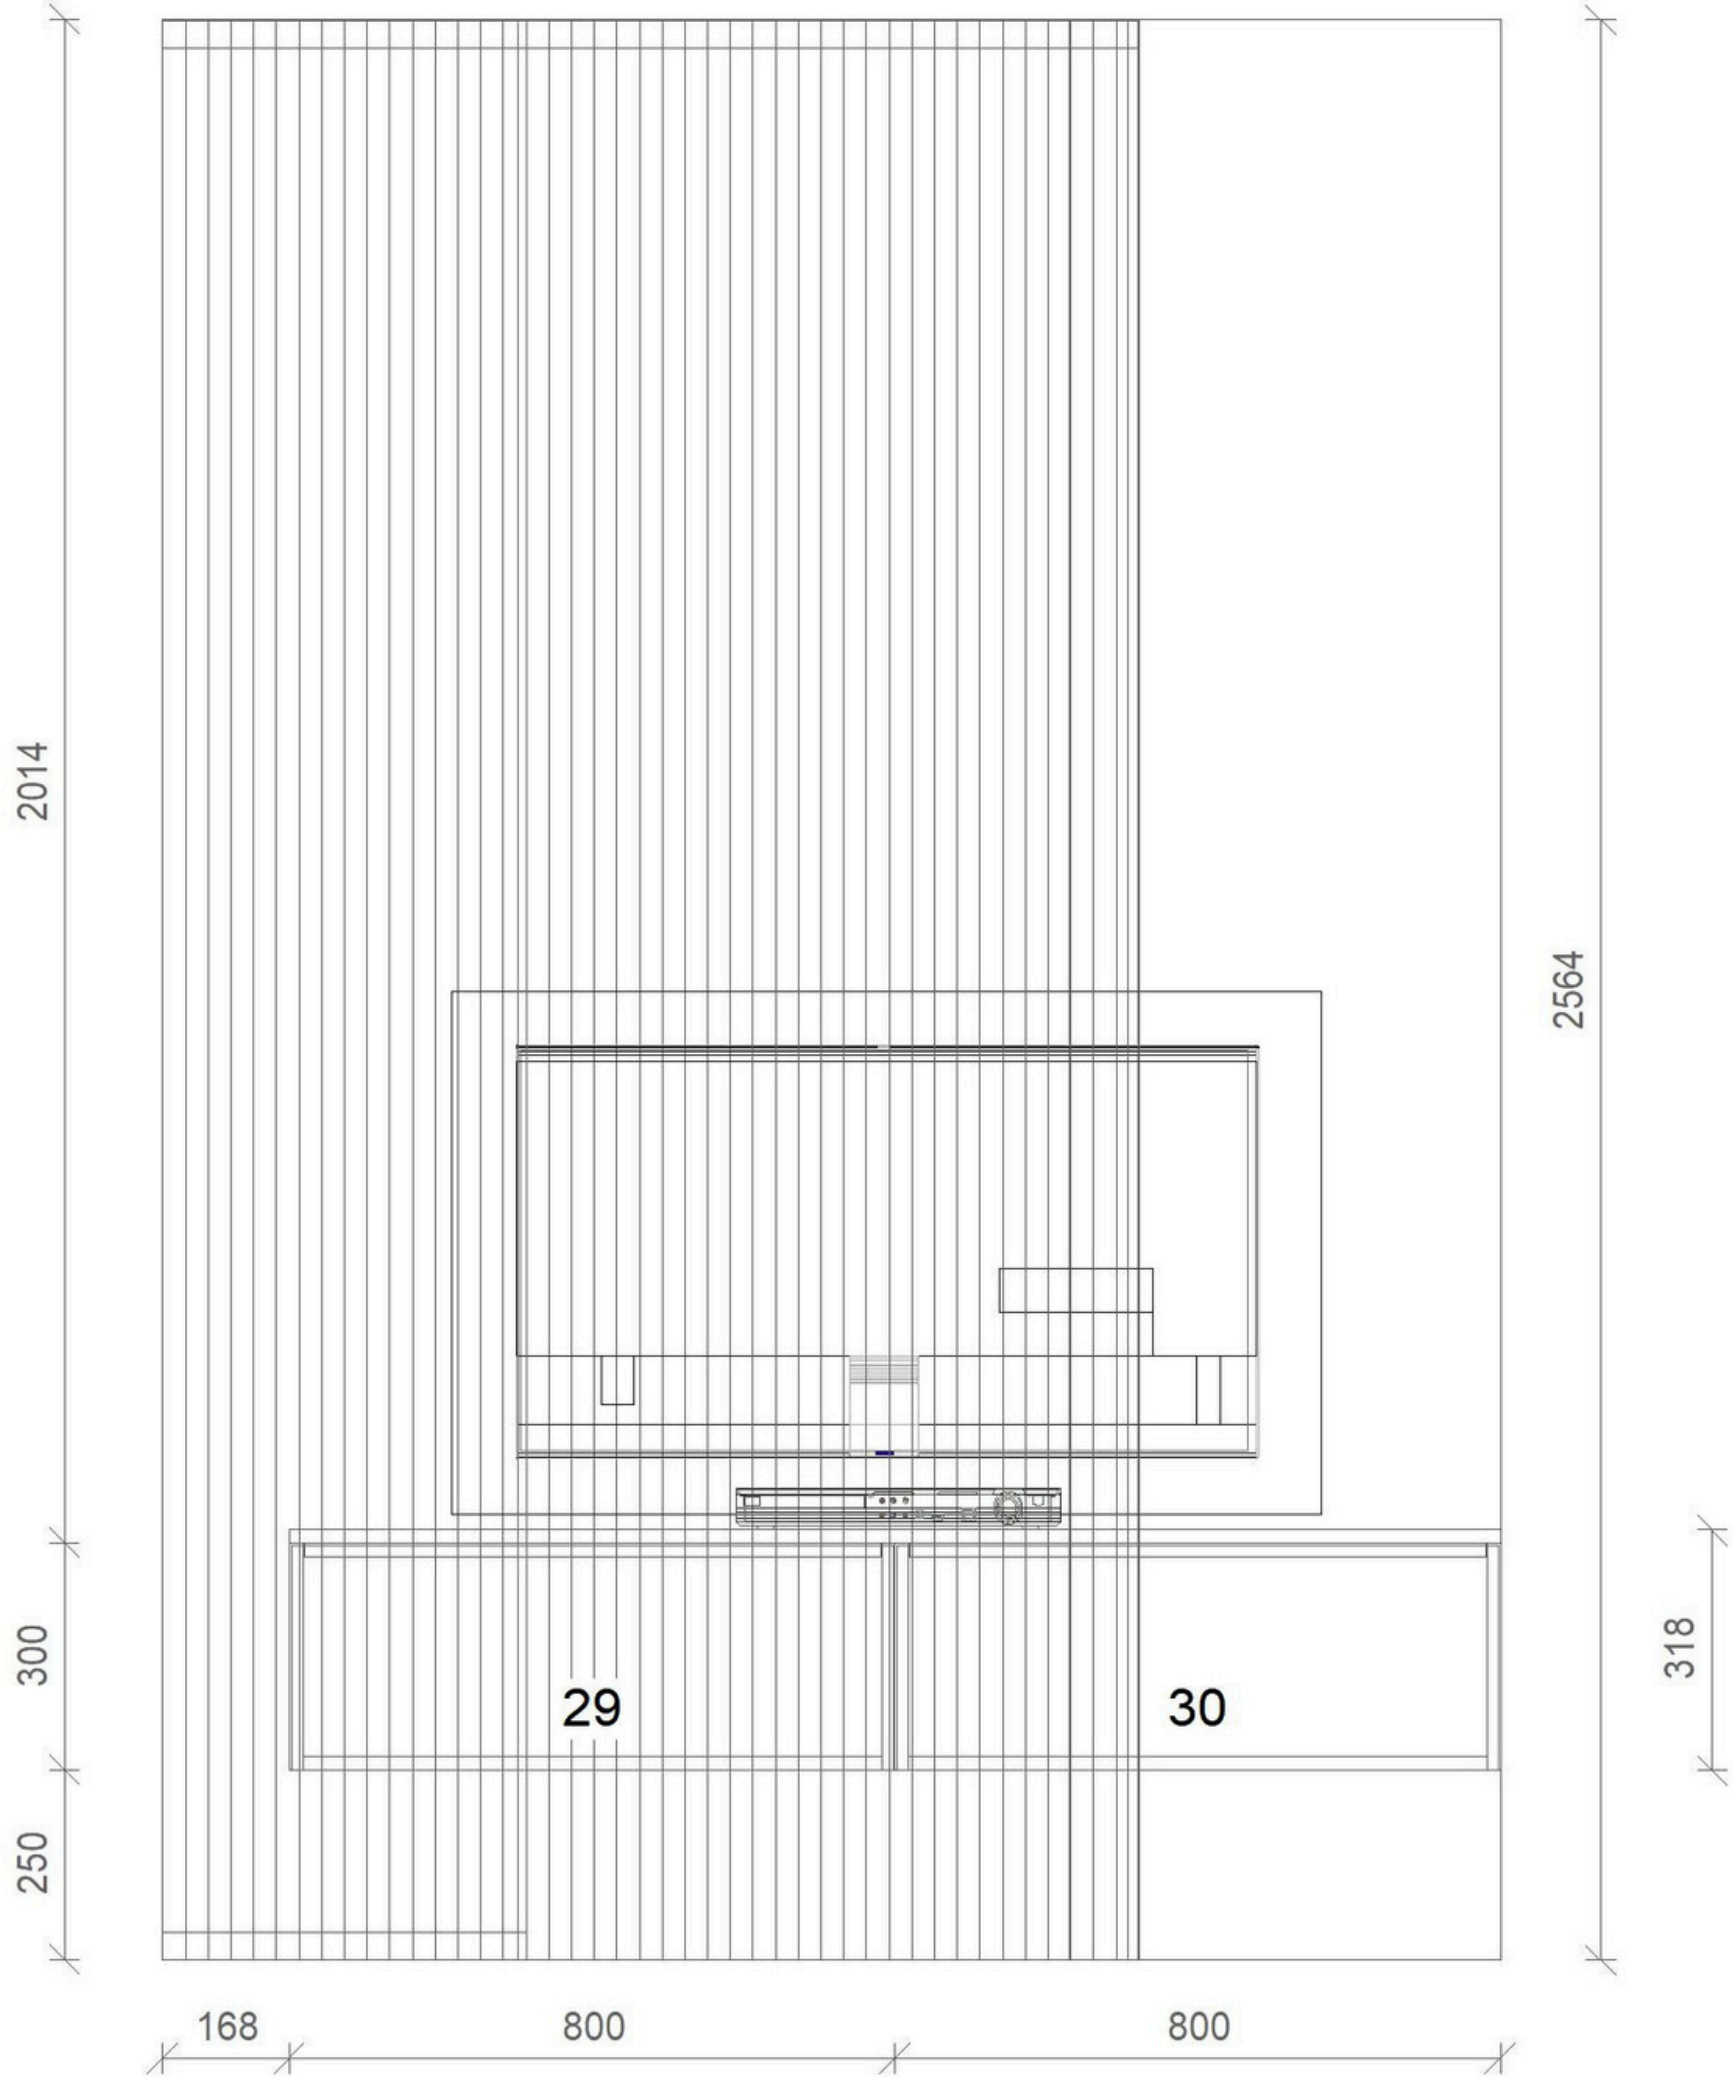



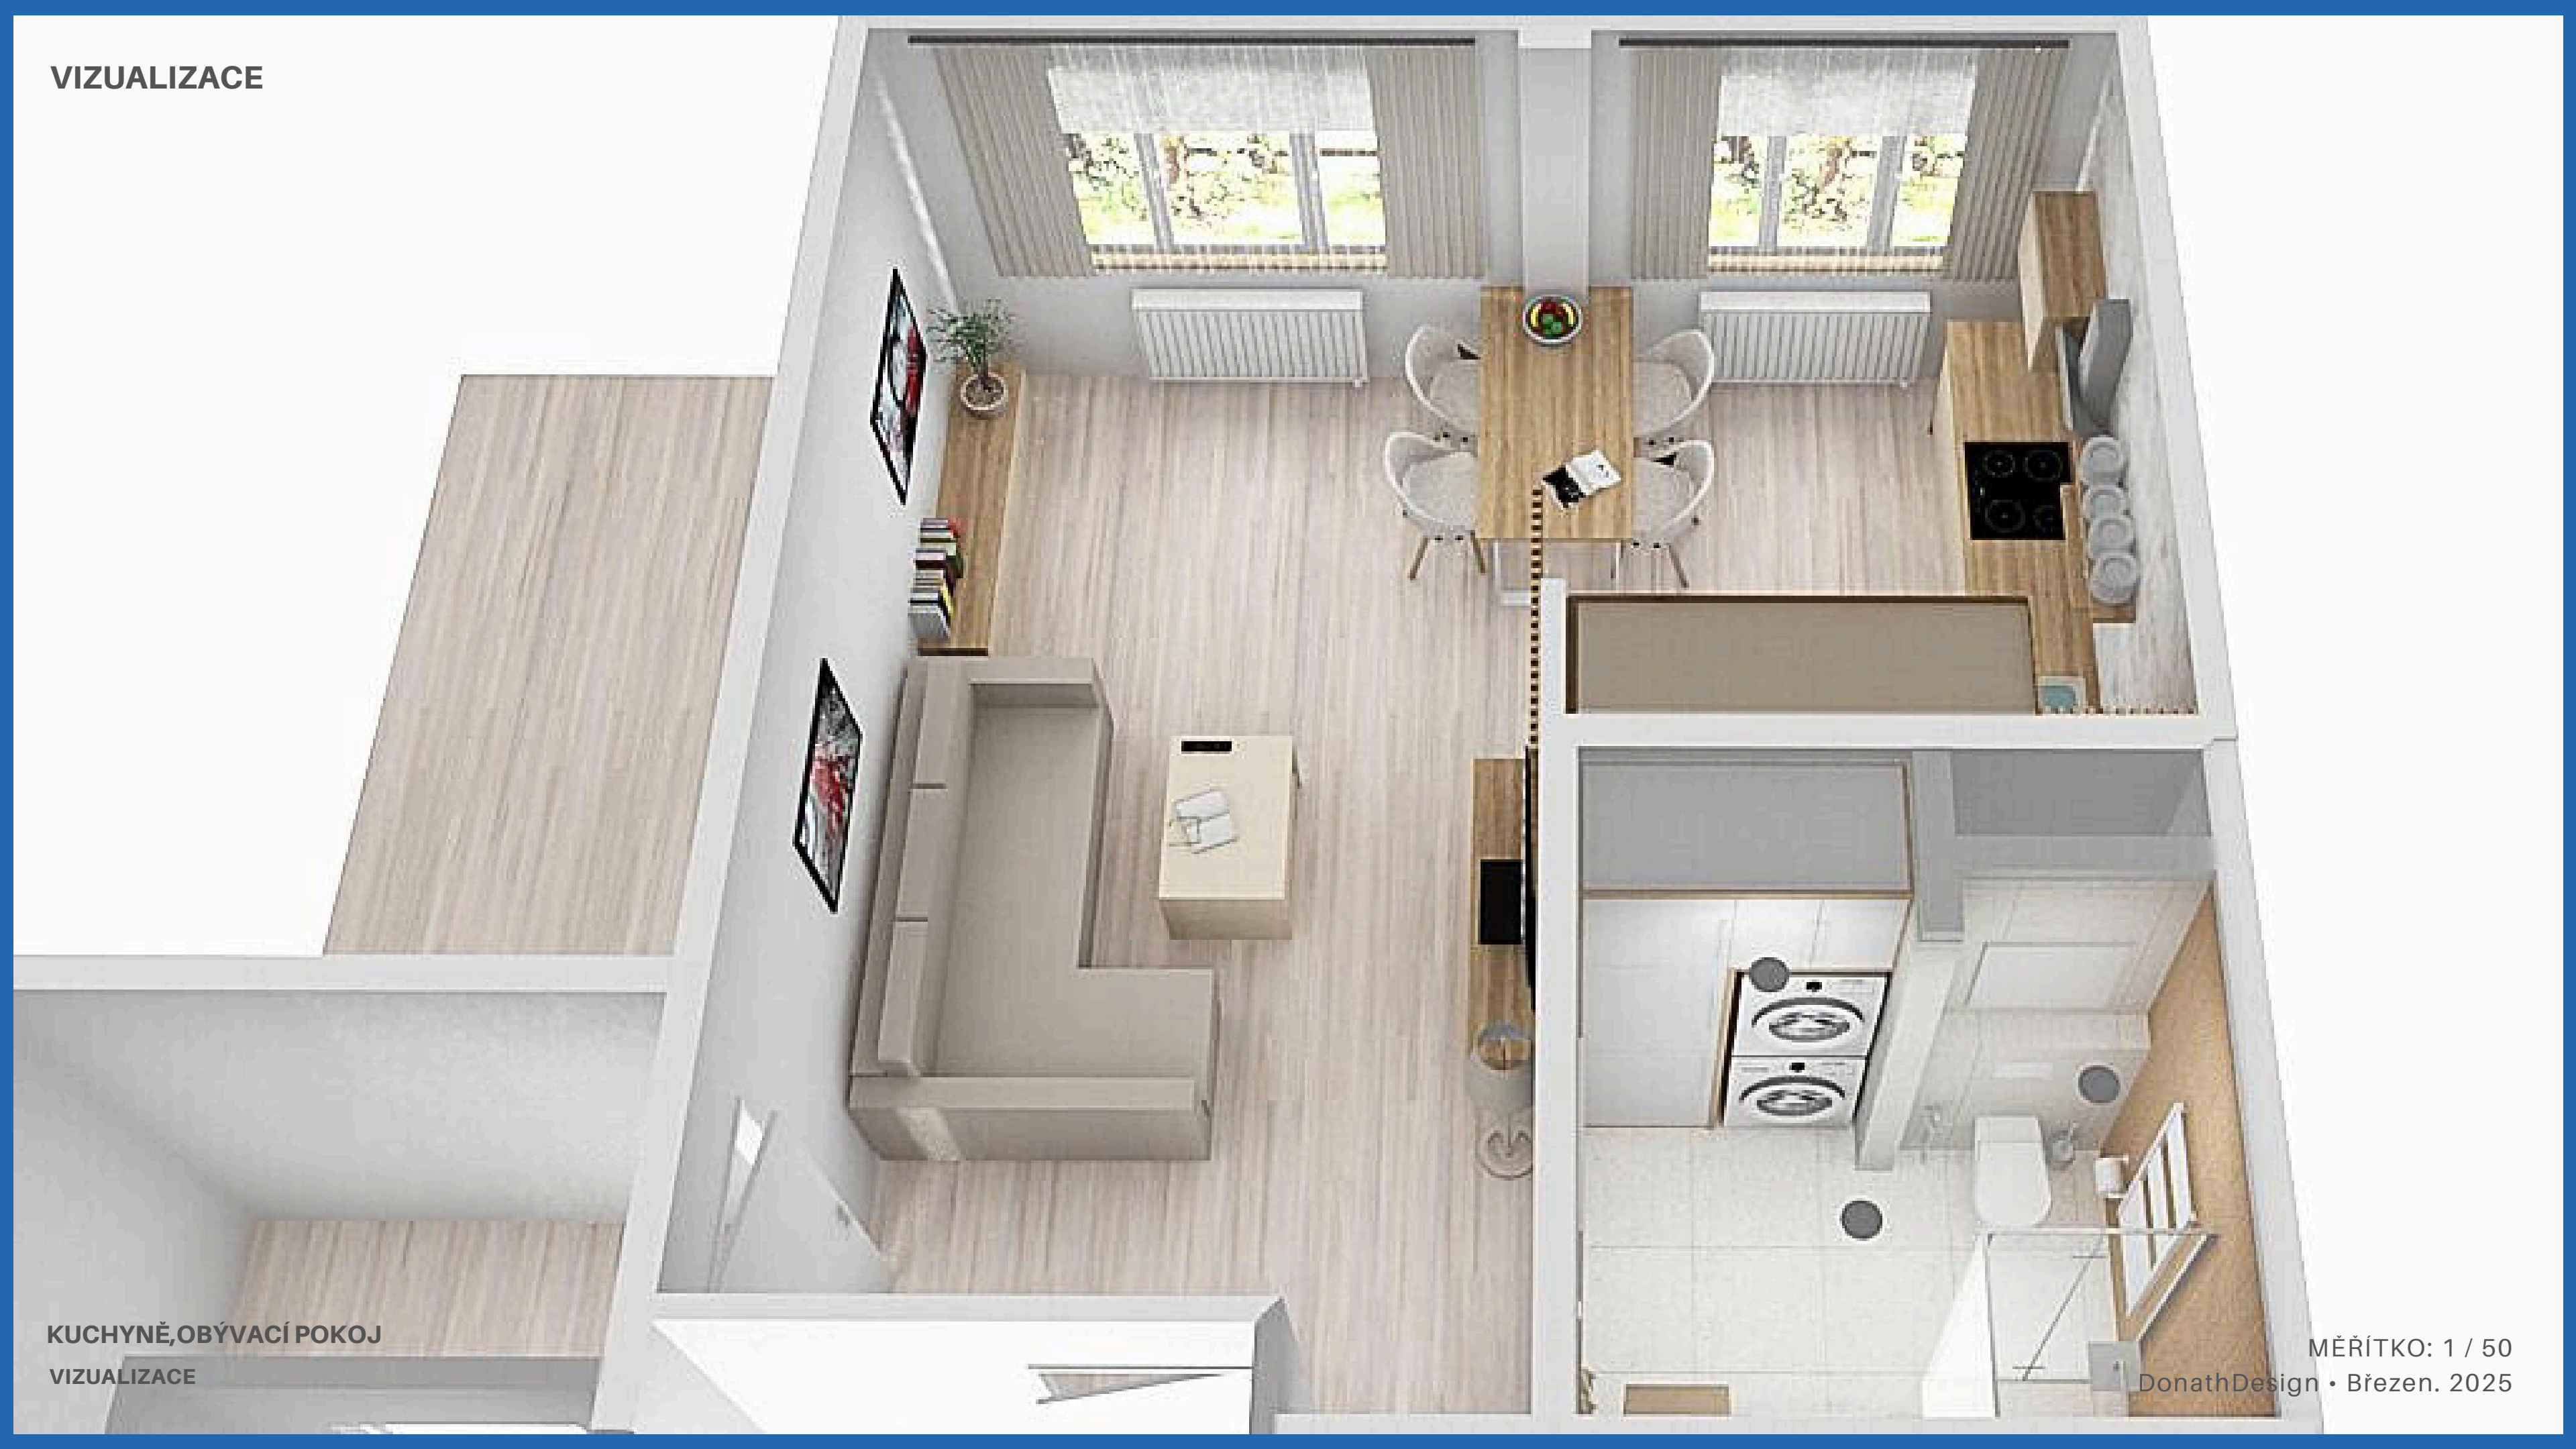

VIZUALIZACE




KUCHYNĚ, OBÝVACÍ POKOJ
VIZUALIZACE

MĚŘÍTKO: 1 / 50
DonathDesign • Březen, 2025






VIZUALIZACE

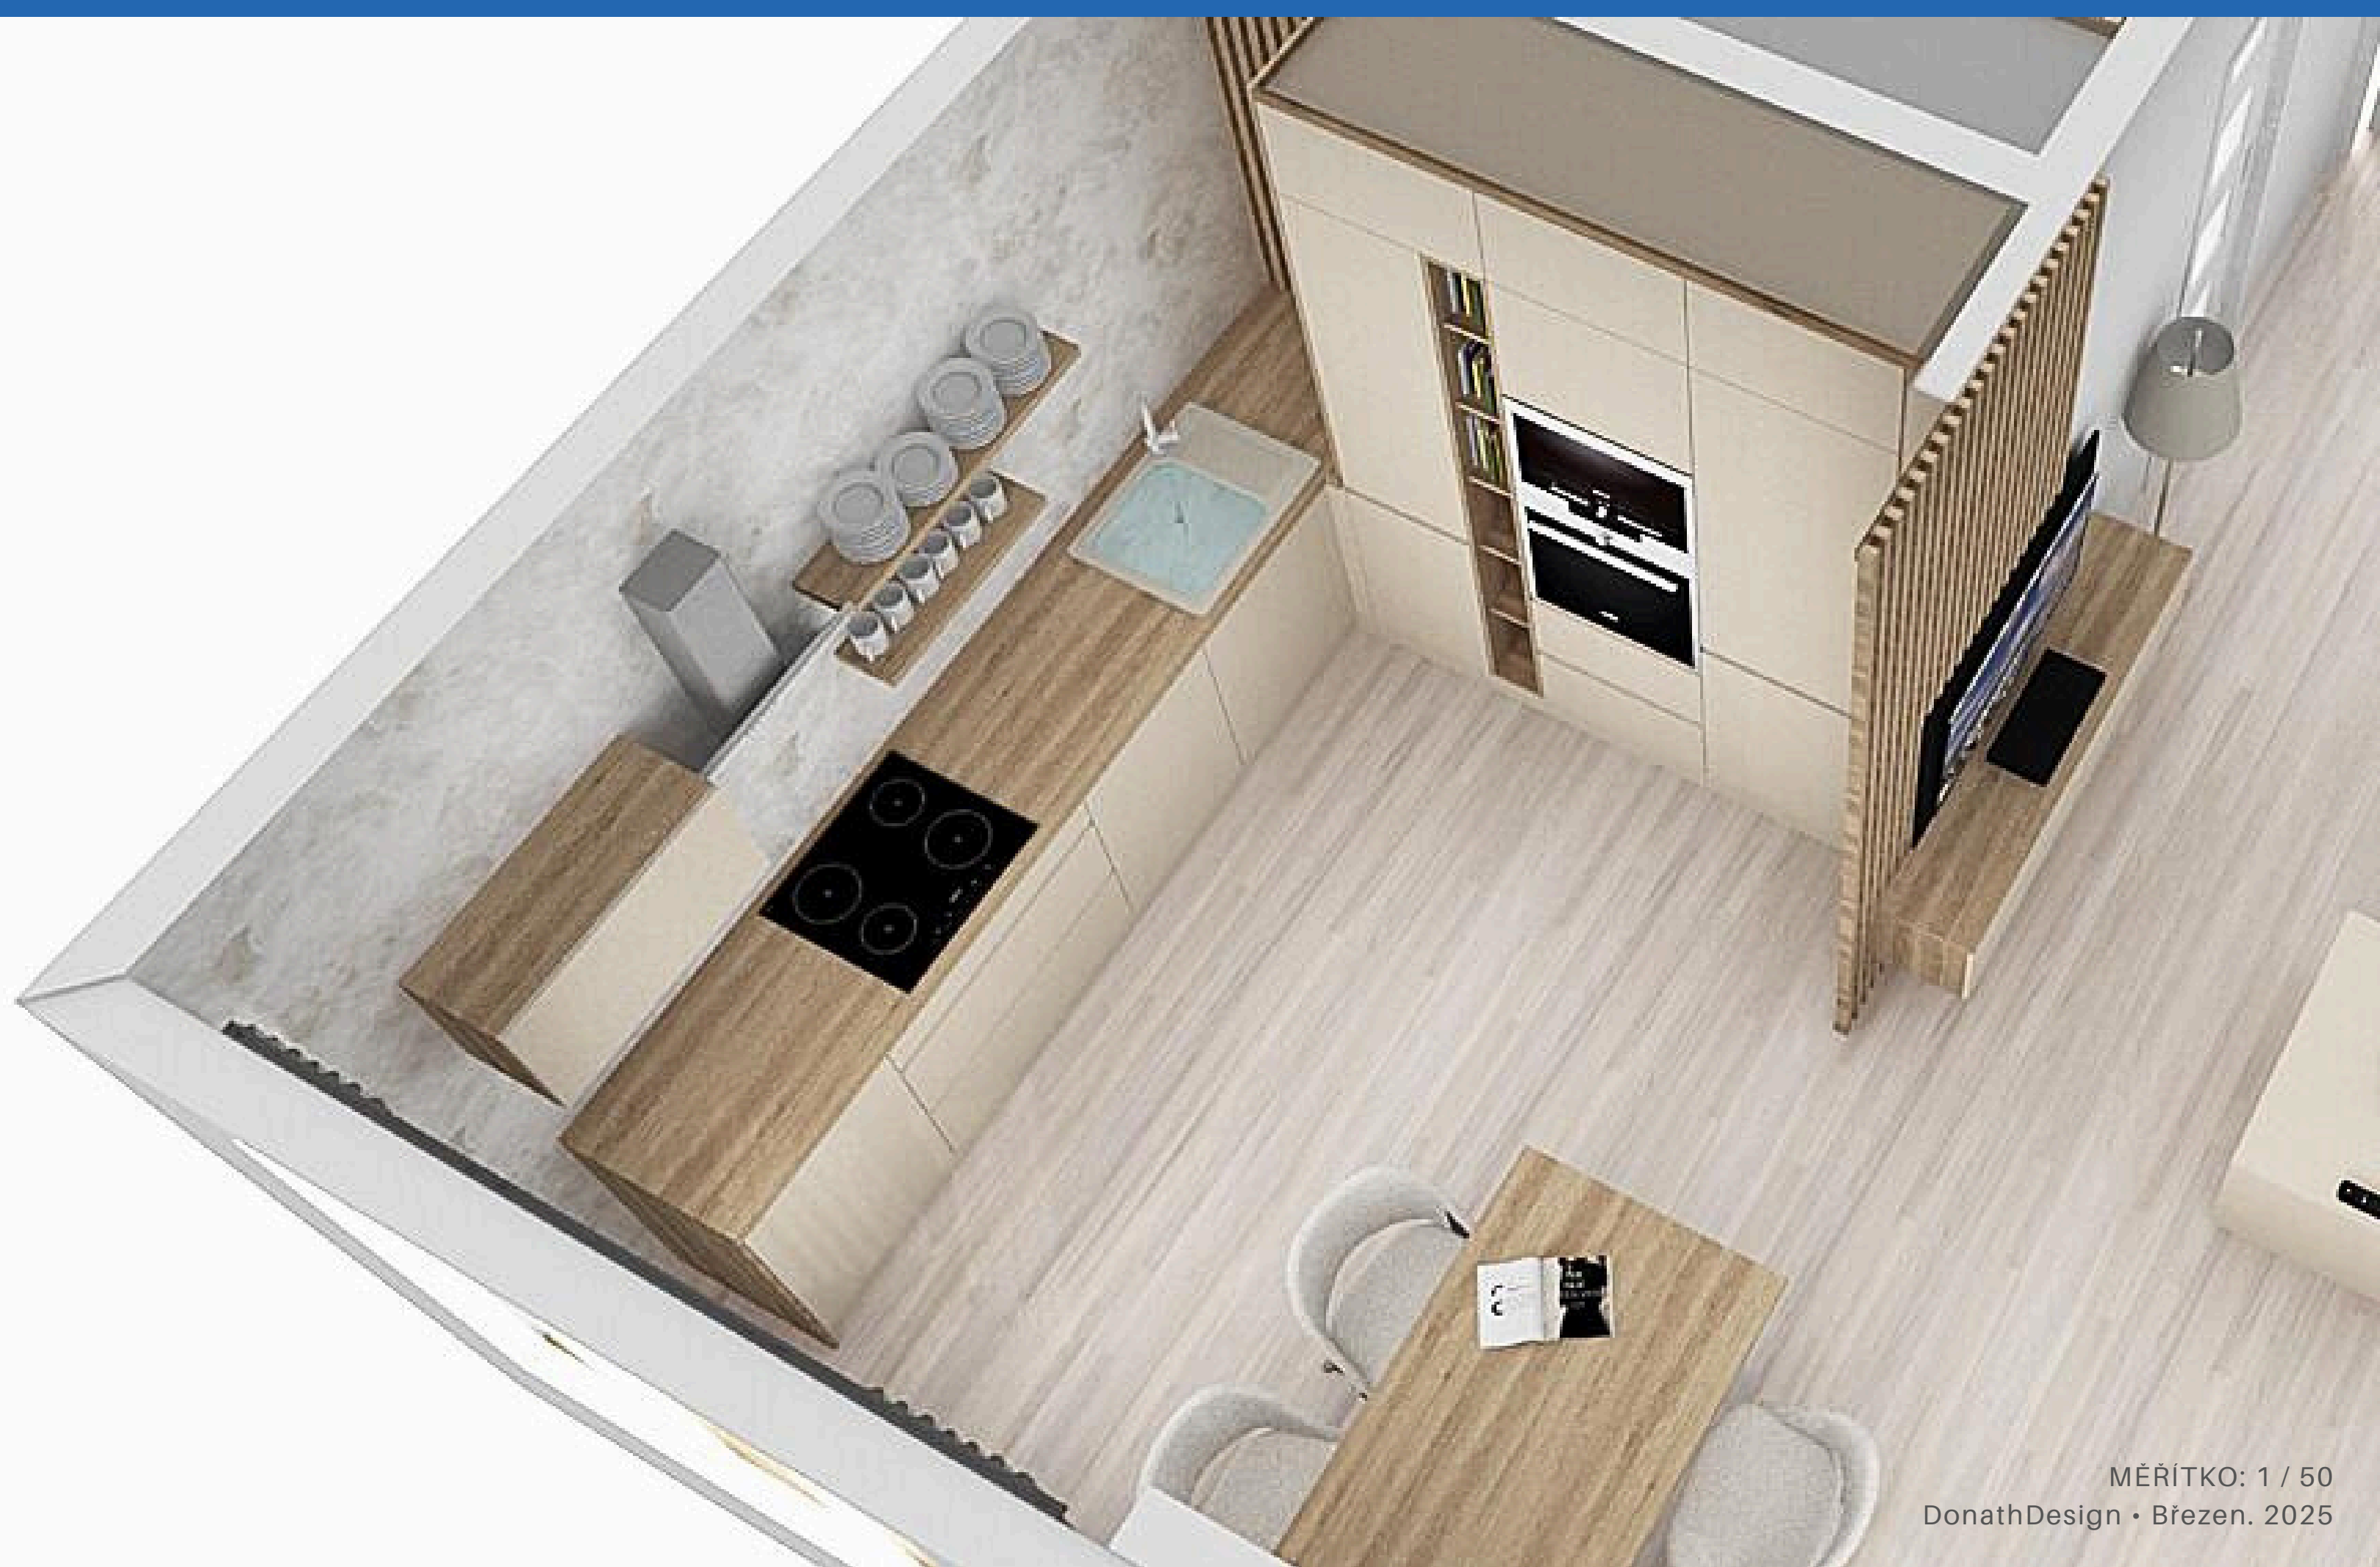

KUCHYNĚ, OBÝVACÍ POKOJ
VIZUALIZACE


MĚŘÍTKO: 1 / 50
DonathDesign • Březen. 2025

VIZUALIZACE

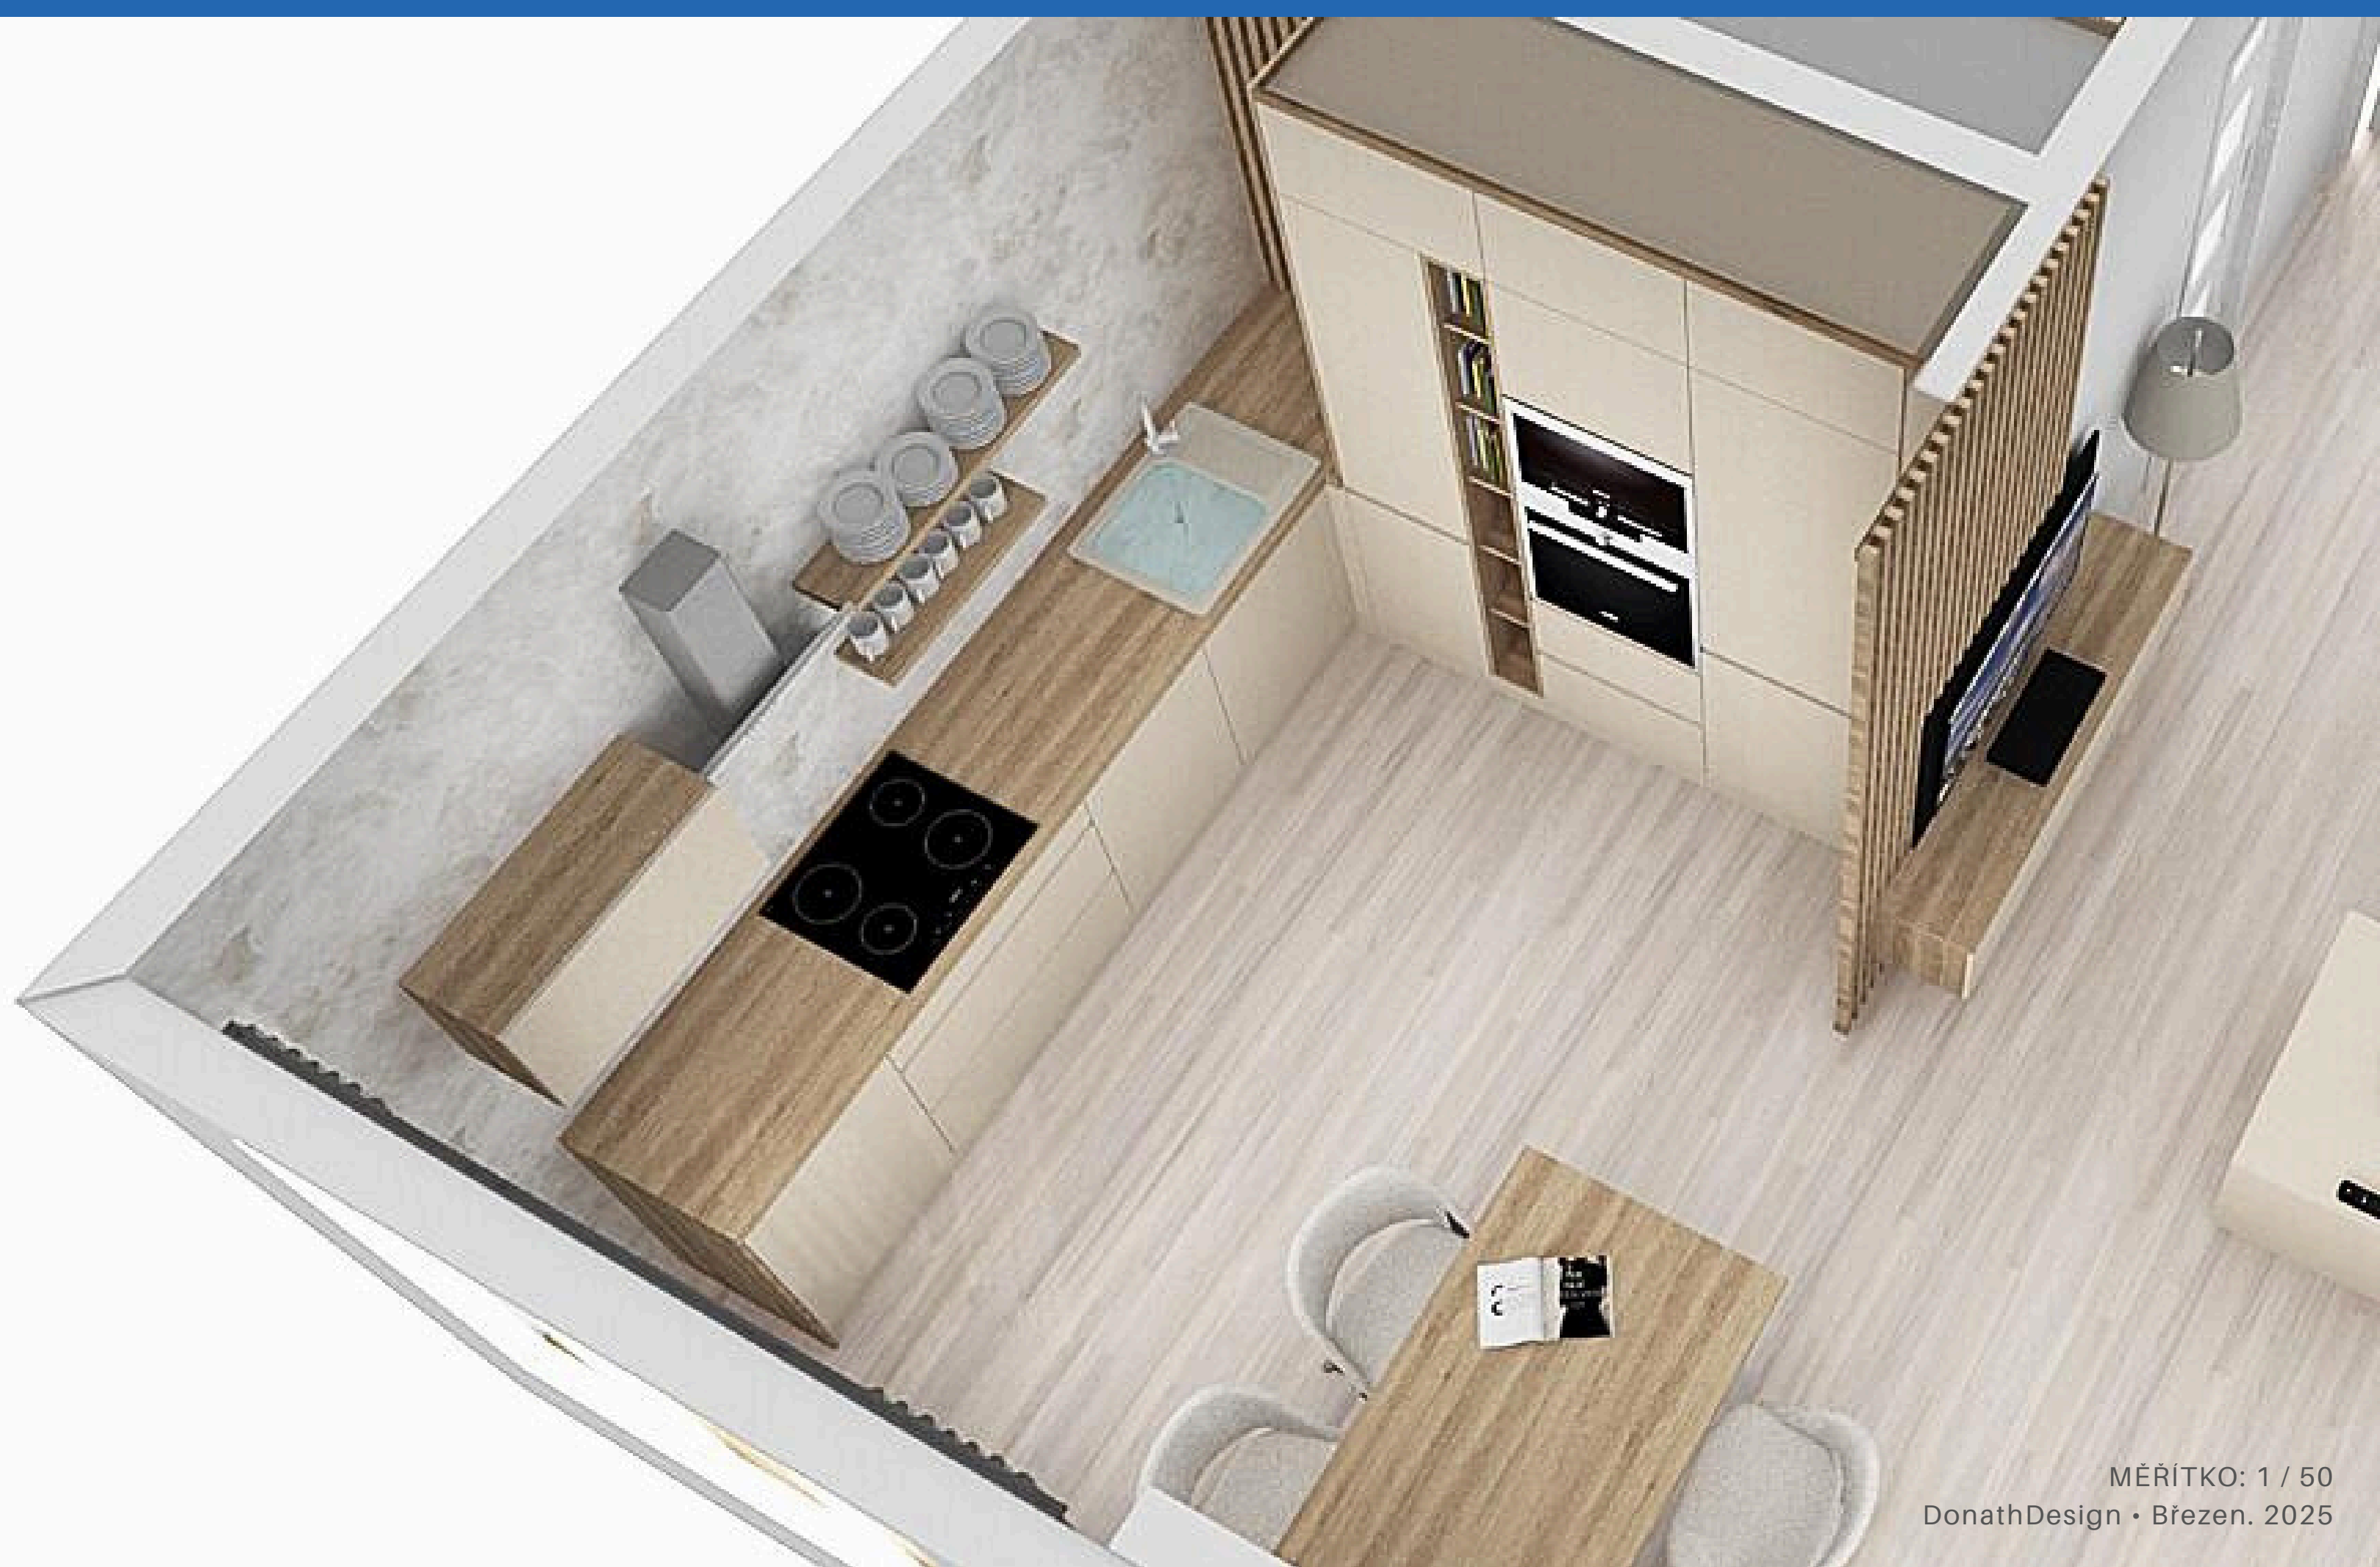

KUCHYNĚ, OBÝVACÍ POKOJ
VIZUALIZACE

MĚŘÍTKO: 1 / 50
DonathDesign • Březen. 2025

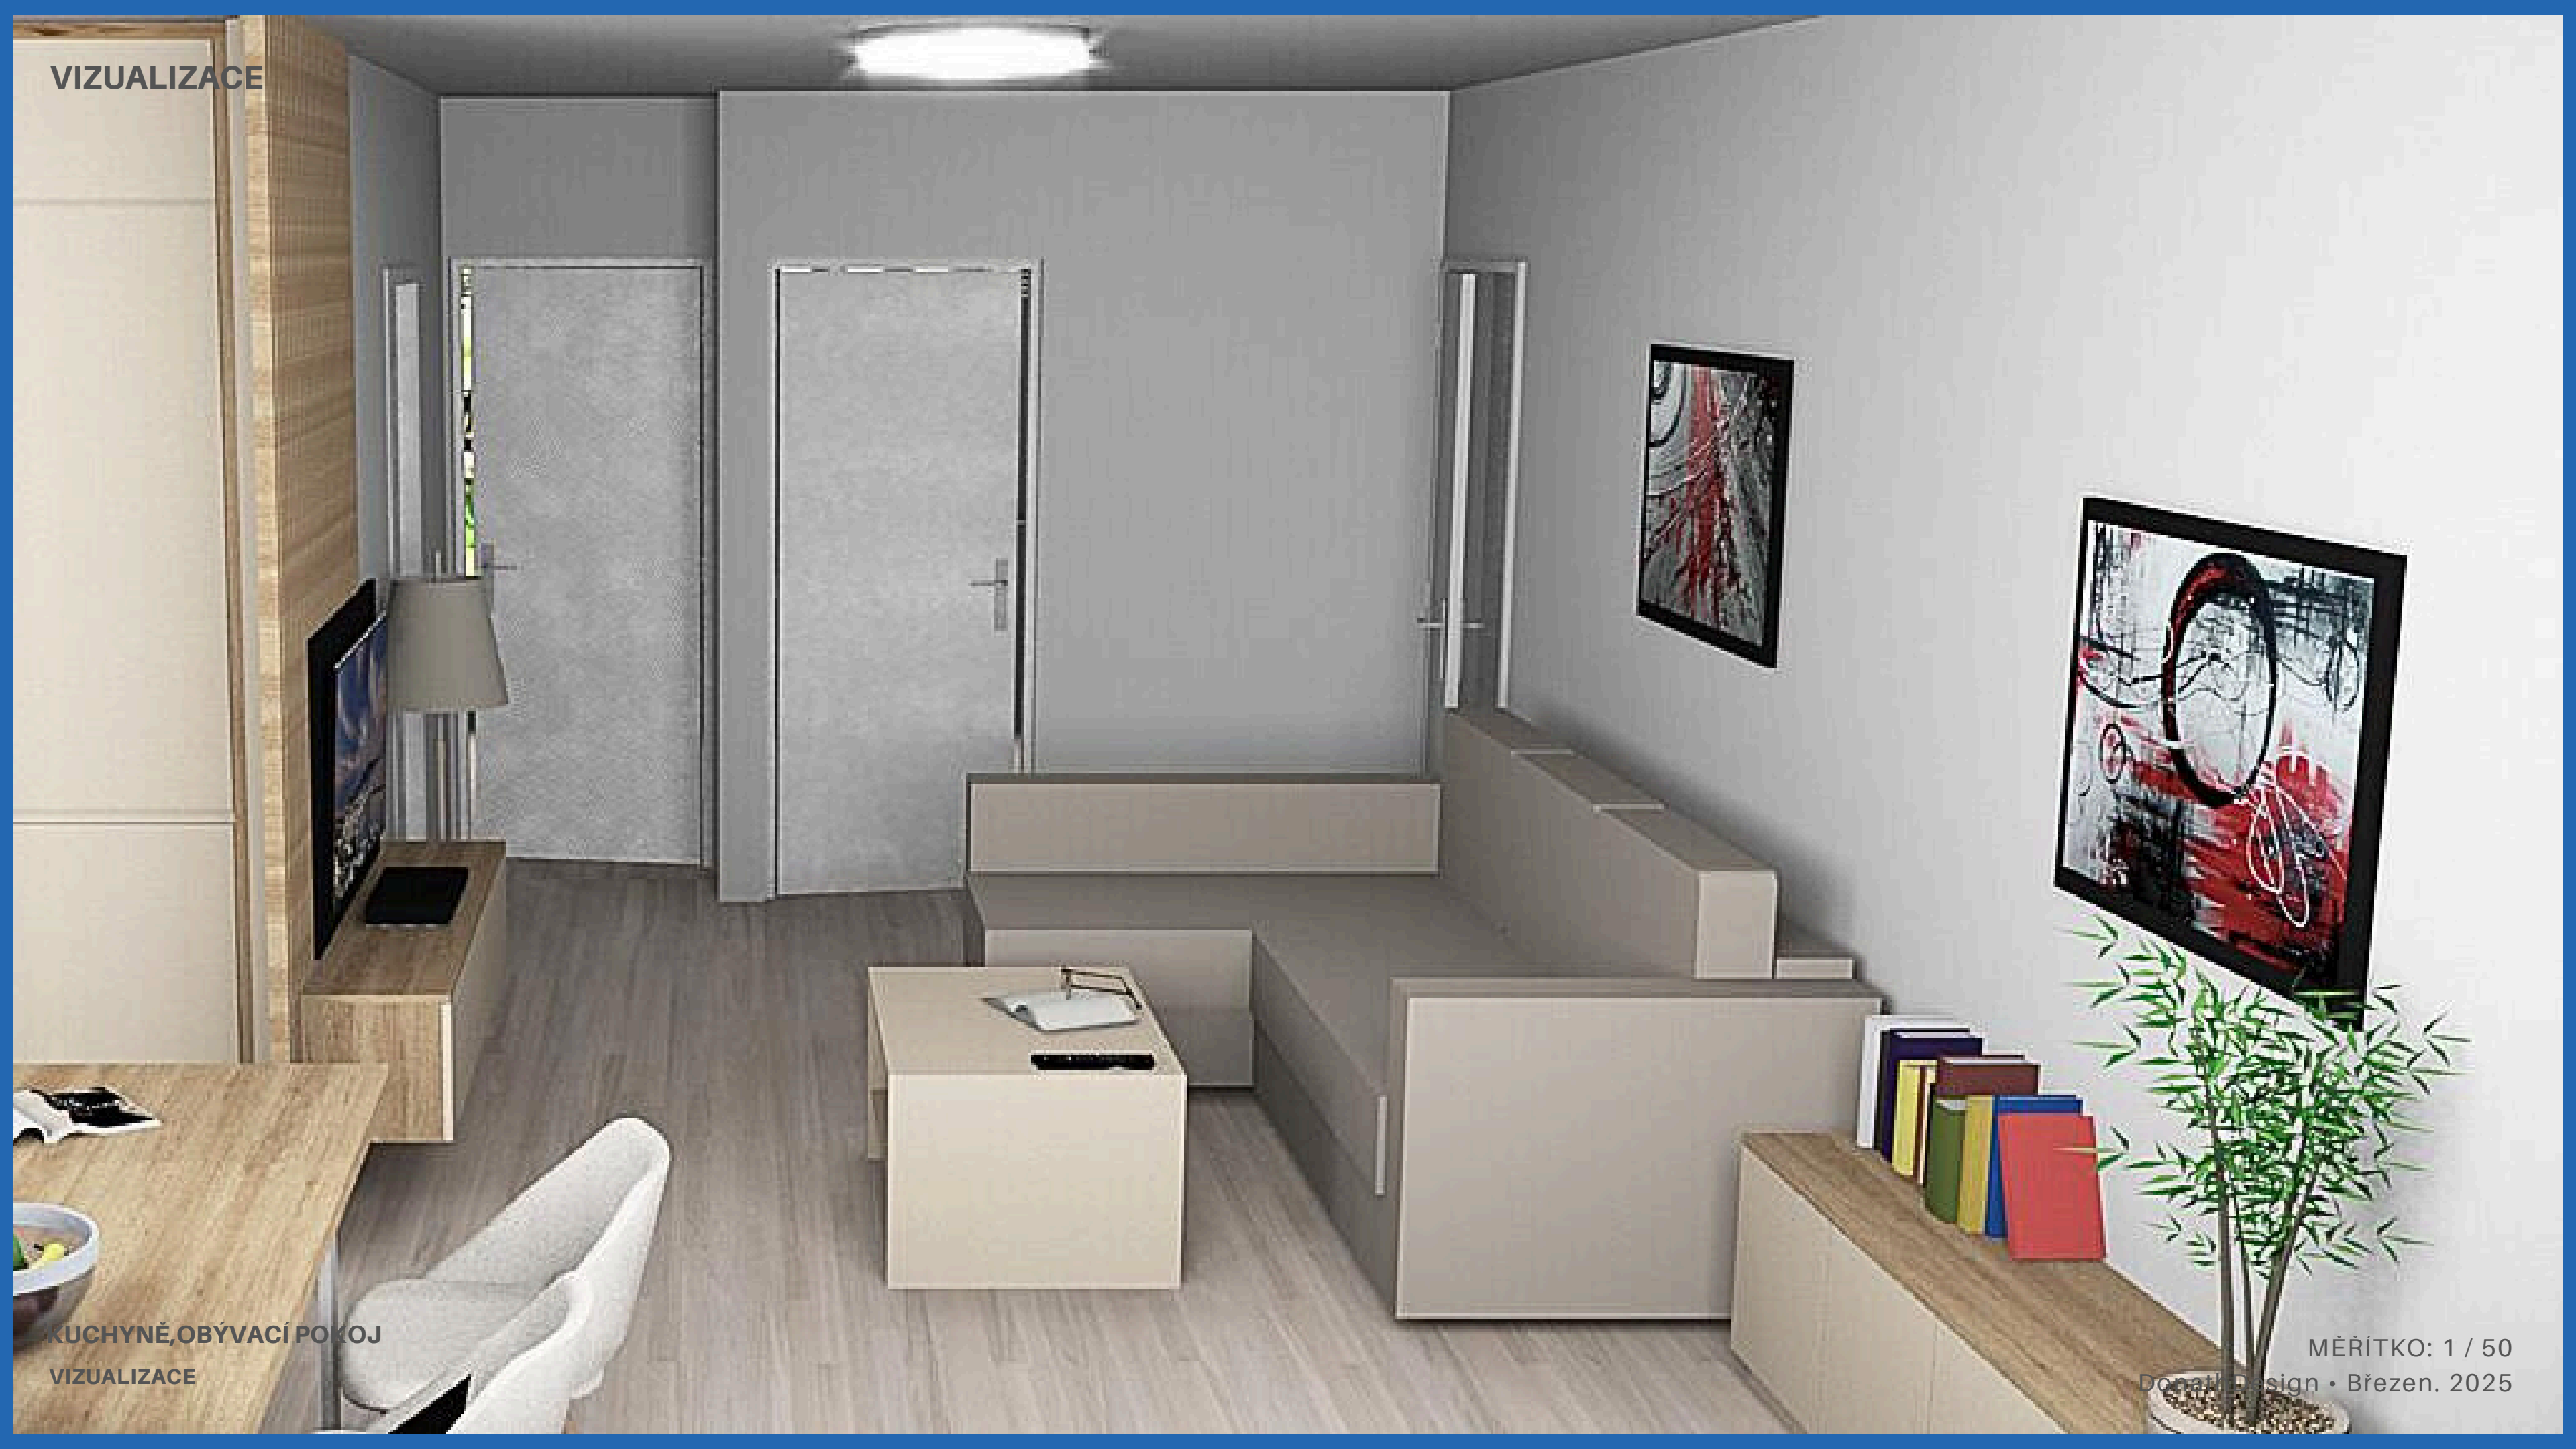



VIZUALIZACE



KUCHYNĚ, OBÝVACÍ POKOJ
VIZUALIZACE

MĚŘÍTKO: 1 / 50
DonathDesign • Březen, 2025



VIZUALIZACE



KUCHYNĚ, OBÝVACÍ PROSTŘEDÍ
VIZUALIZACE

MĚŘÍTKO: 1/50
DonathDesign • Březen, 2025


VIZUALIZACE



KUCHYNĚ, OBÝVACÍ POKOJ
VIZUALIZACE

MĚŘÍTKO: 1 : 50
DonathDesign • Březen. 2025

VIZUALIZACE

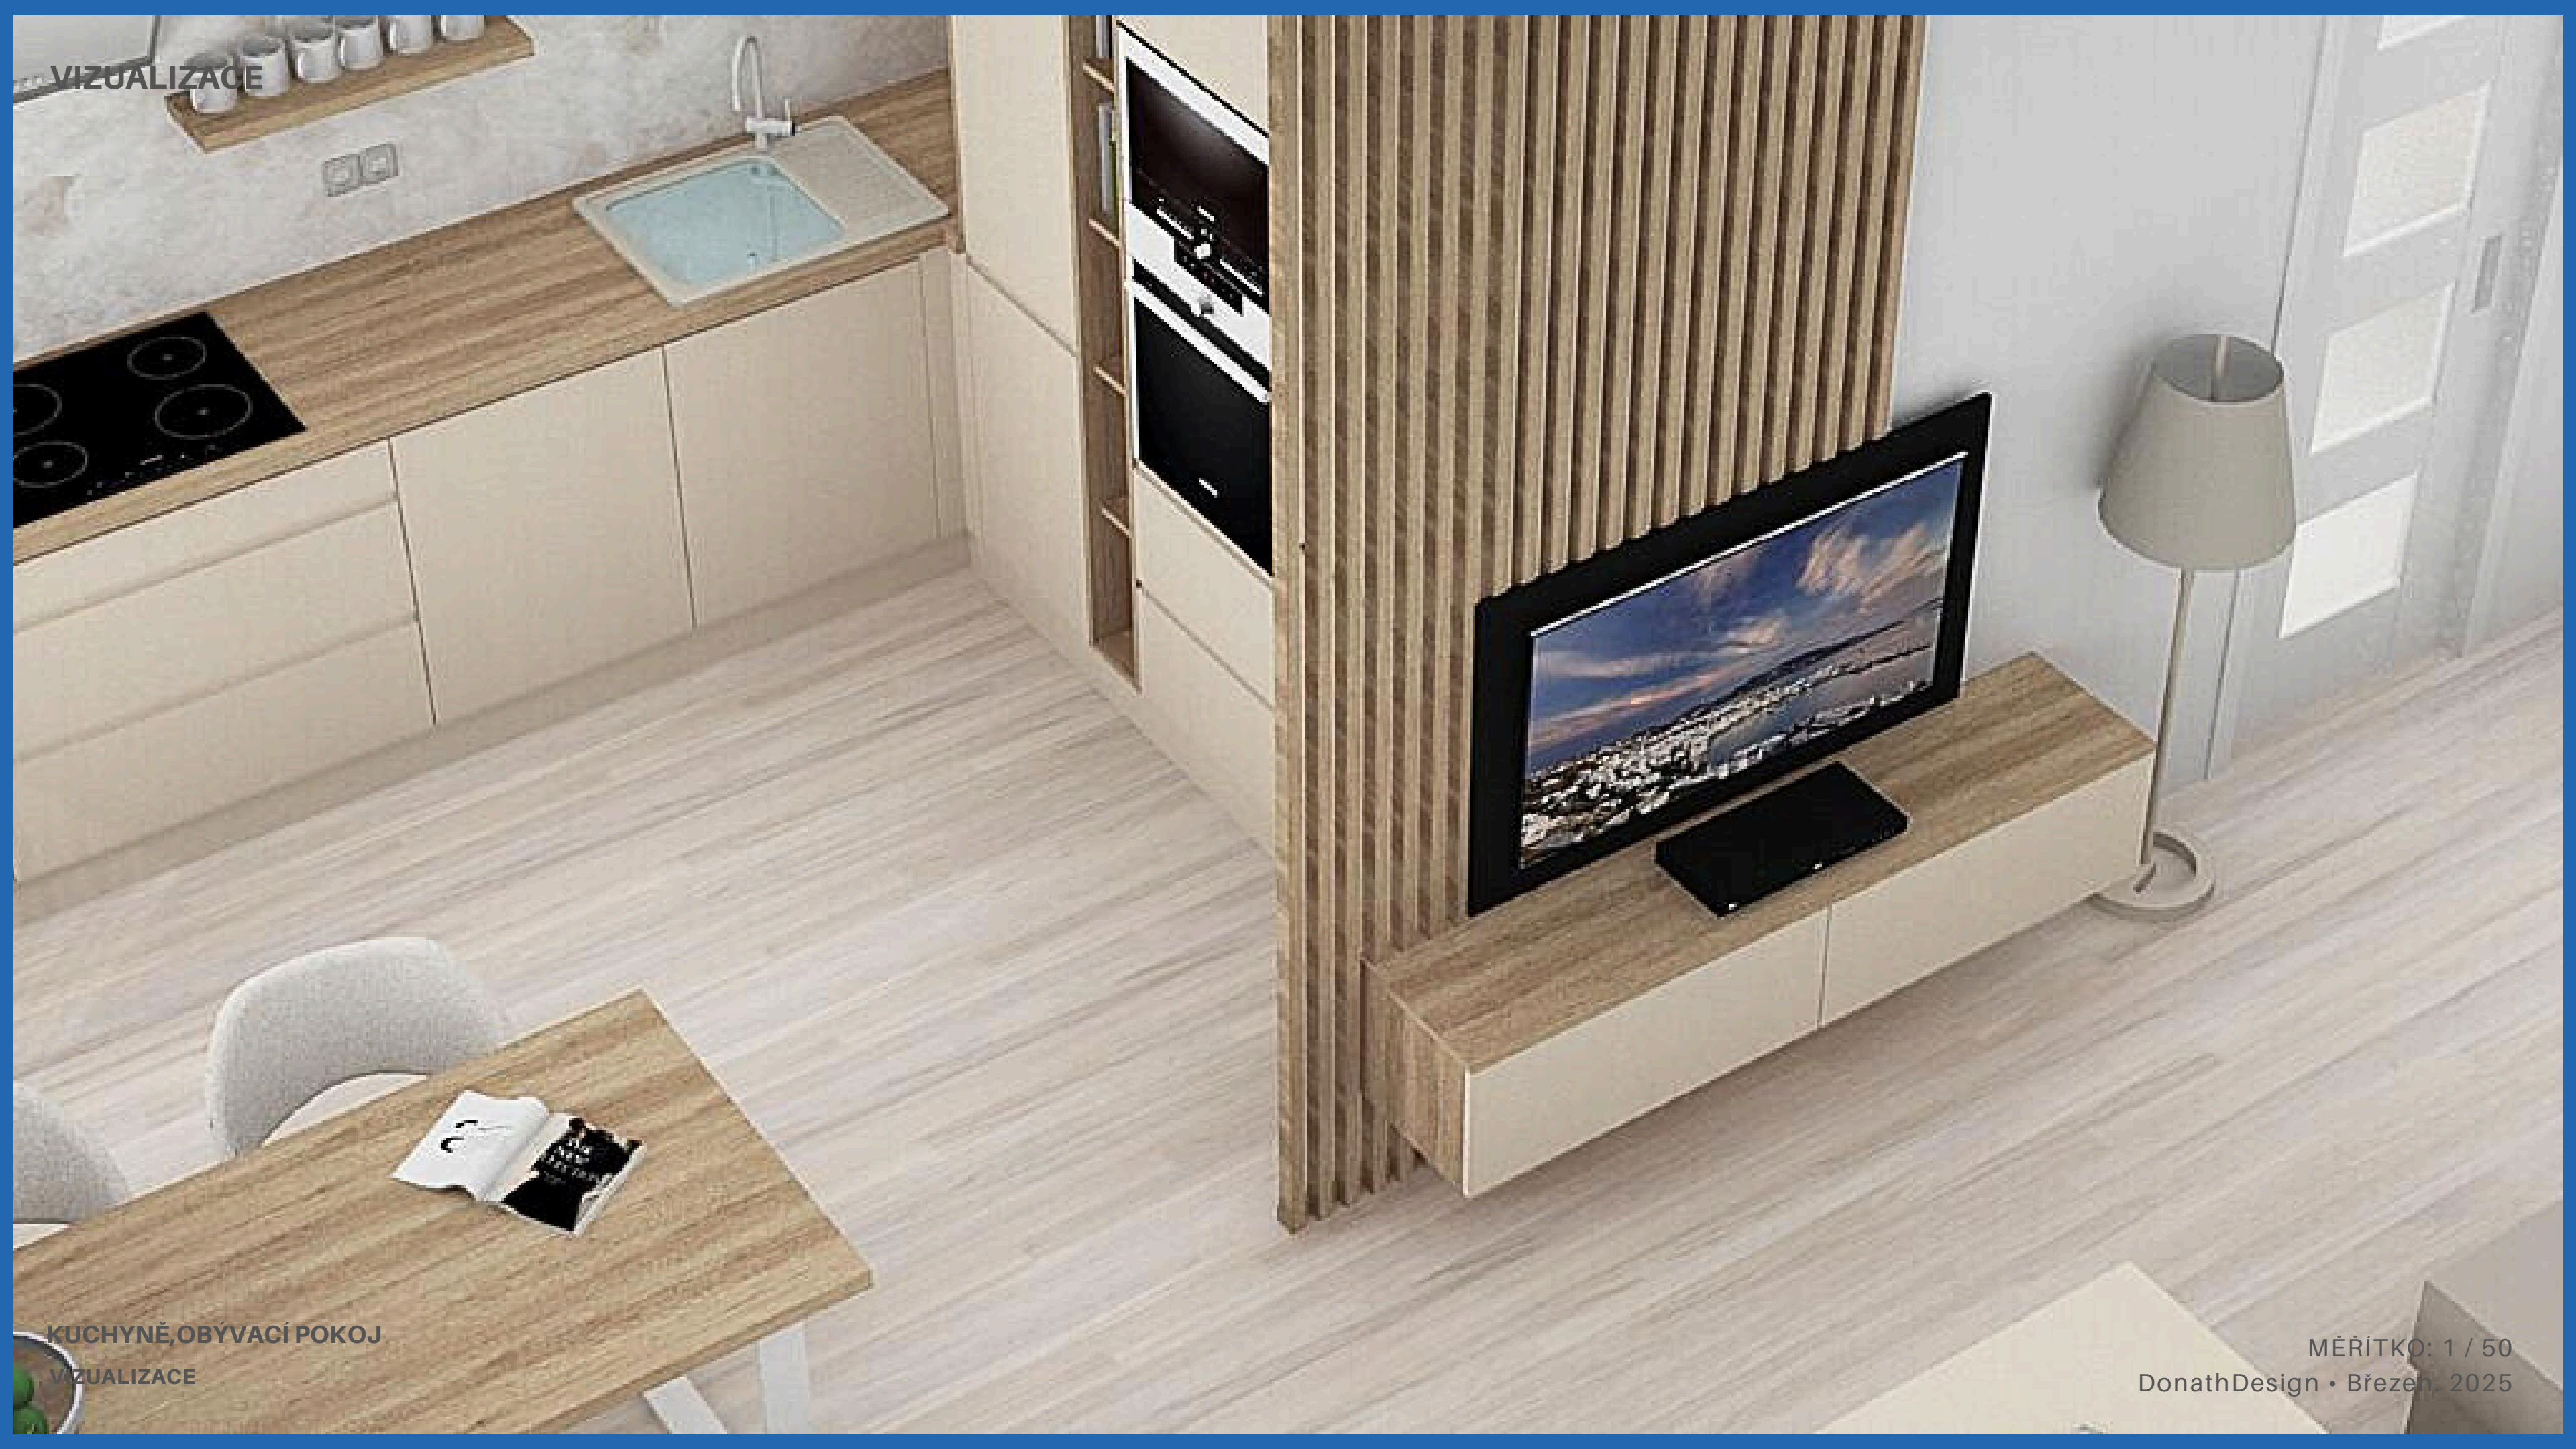


KUCHYNĚ, OBÝVACÍ POKOJ

VIZUALIZACE

MĚŘÍTKO: 1 / 50
DonathDesign • Březen, 2025


VIZUALIZACE

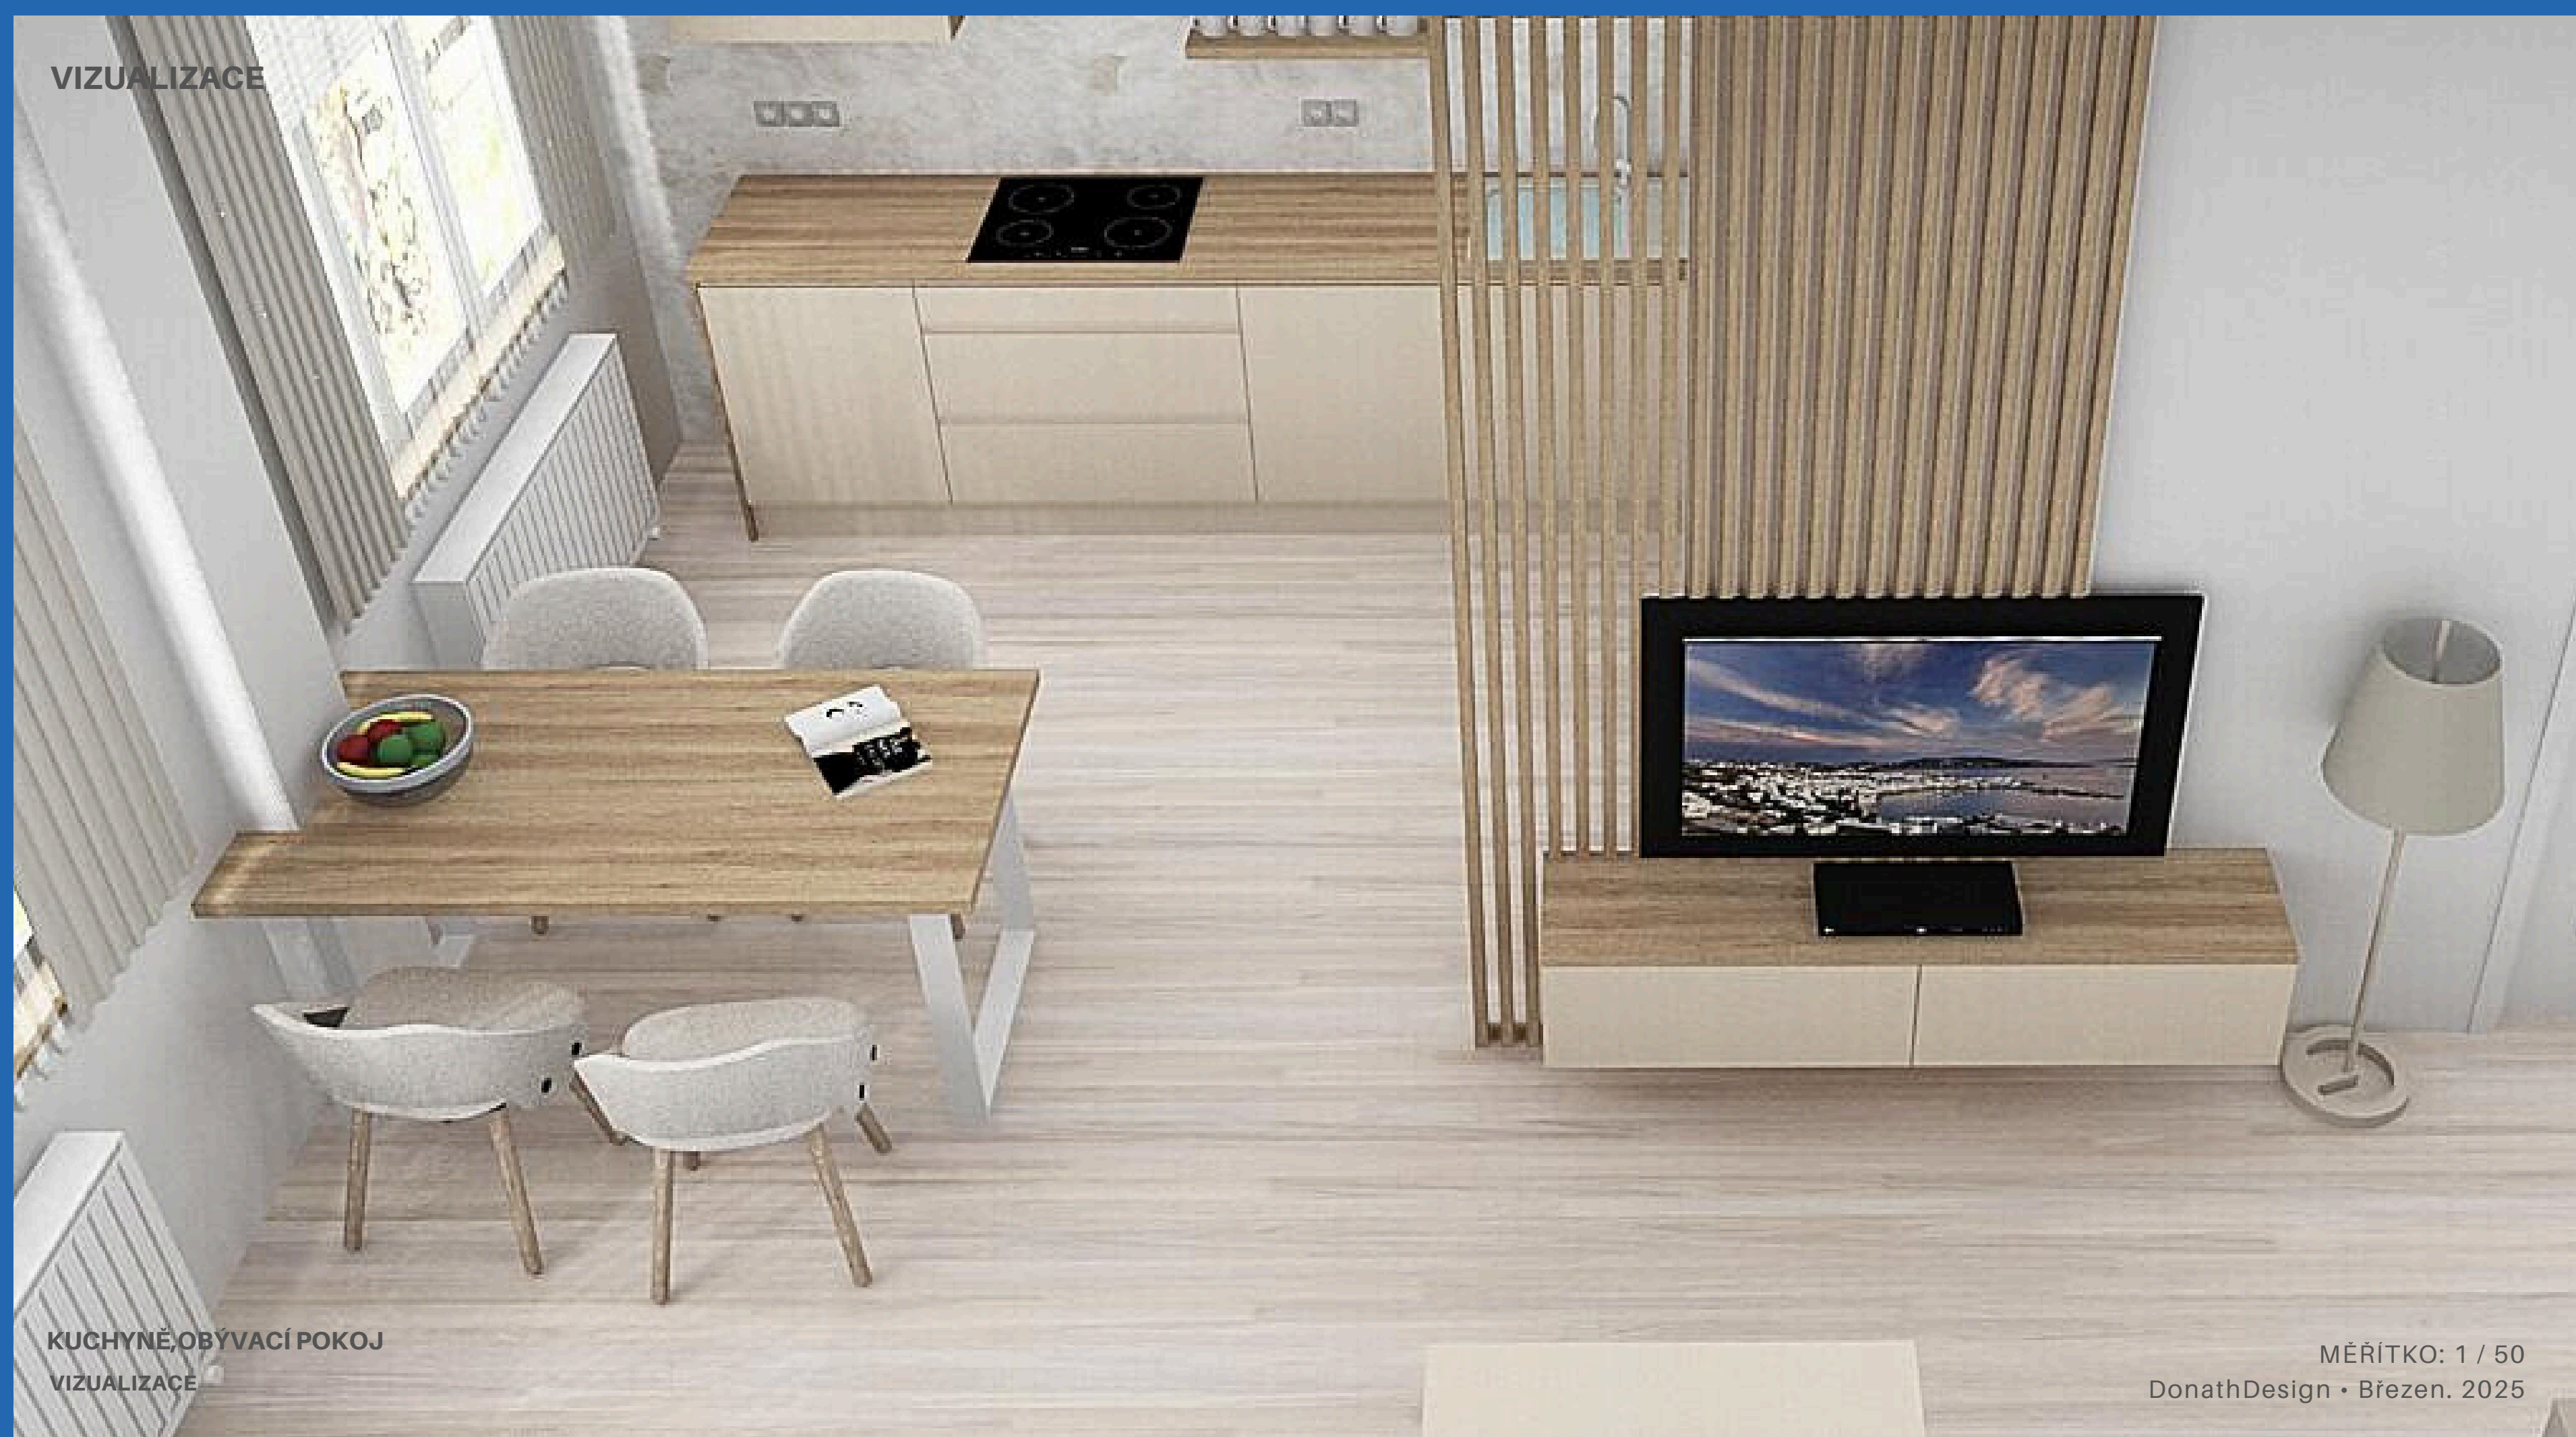

KUCHYNĚ, OBÝVACÍ POKOJ
VIZUALIZACE


MĚŘÍTKO: 1 / 50
DonathDesign • Březen. 2025

VIZUALIZACE

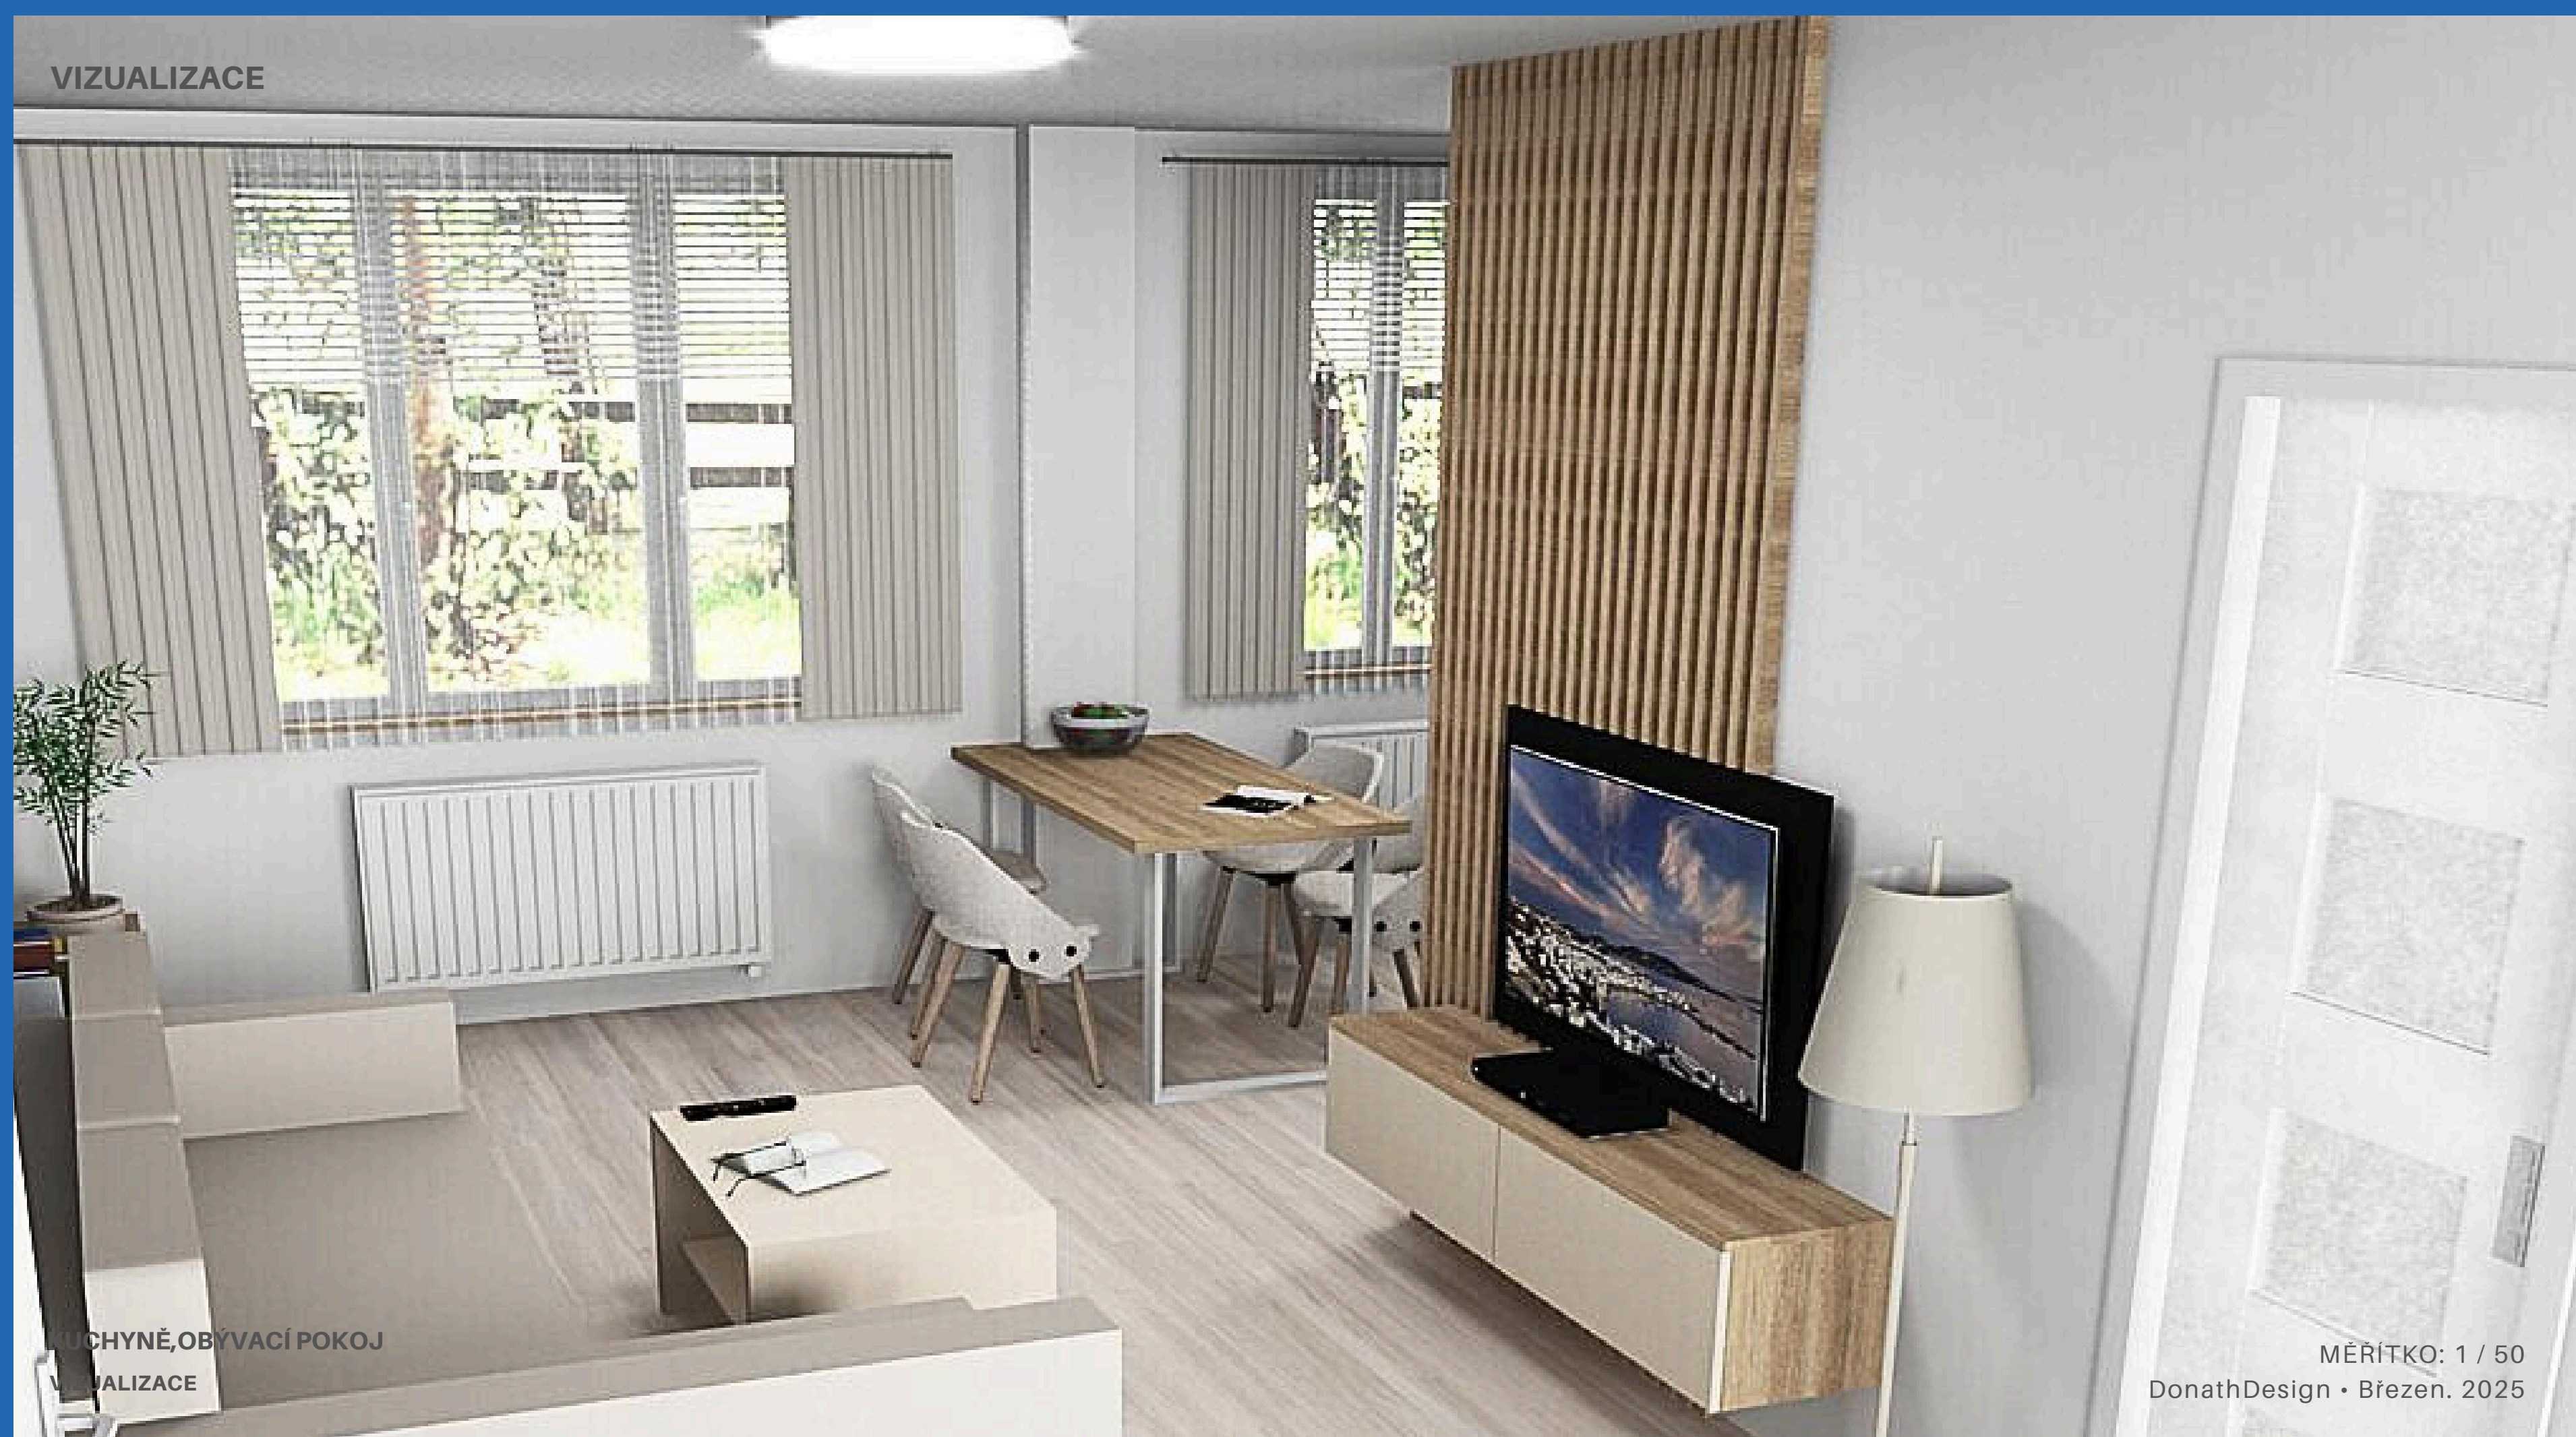

KUCHYNĚ, OBÝVACÍ POKOJ
VIZUALIZACE

MĚŘÍTKO: 1 / 50
DonathDesign • Březen. 2025

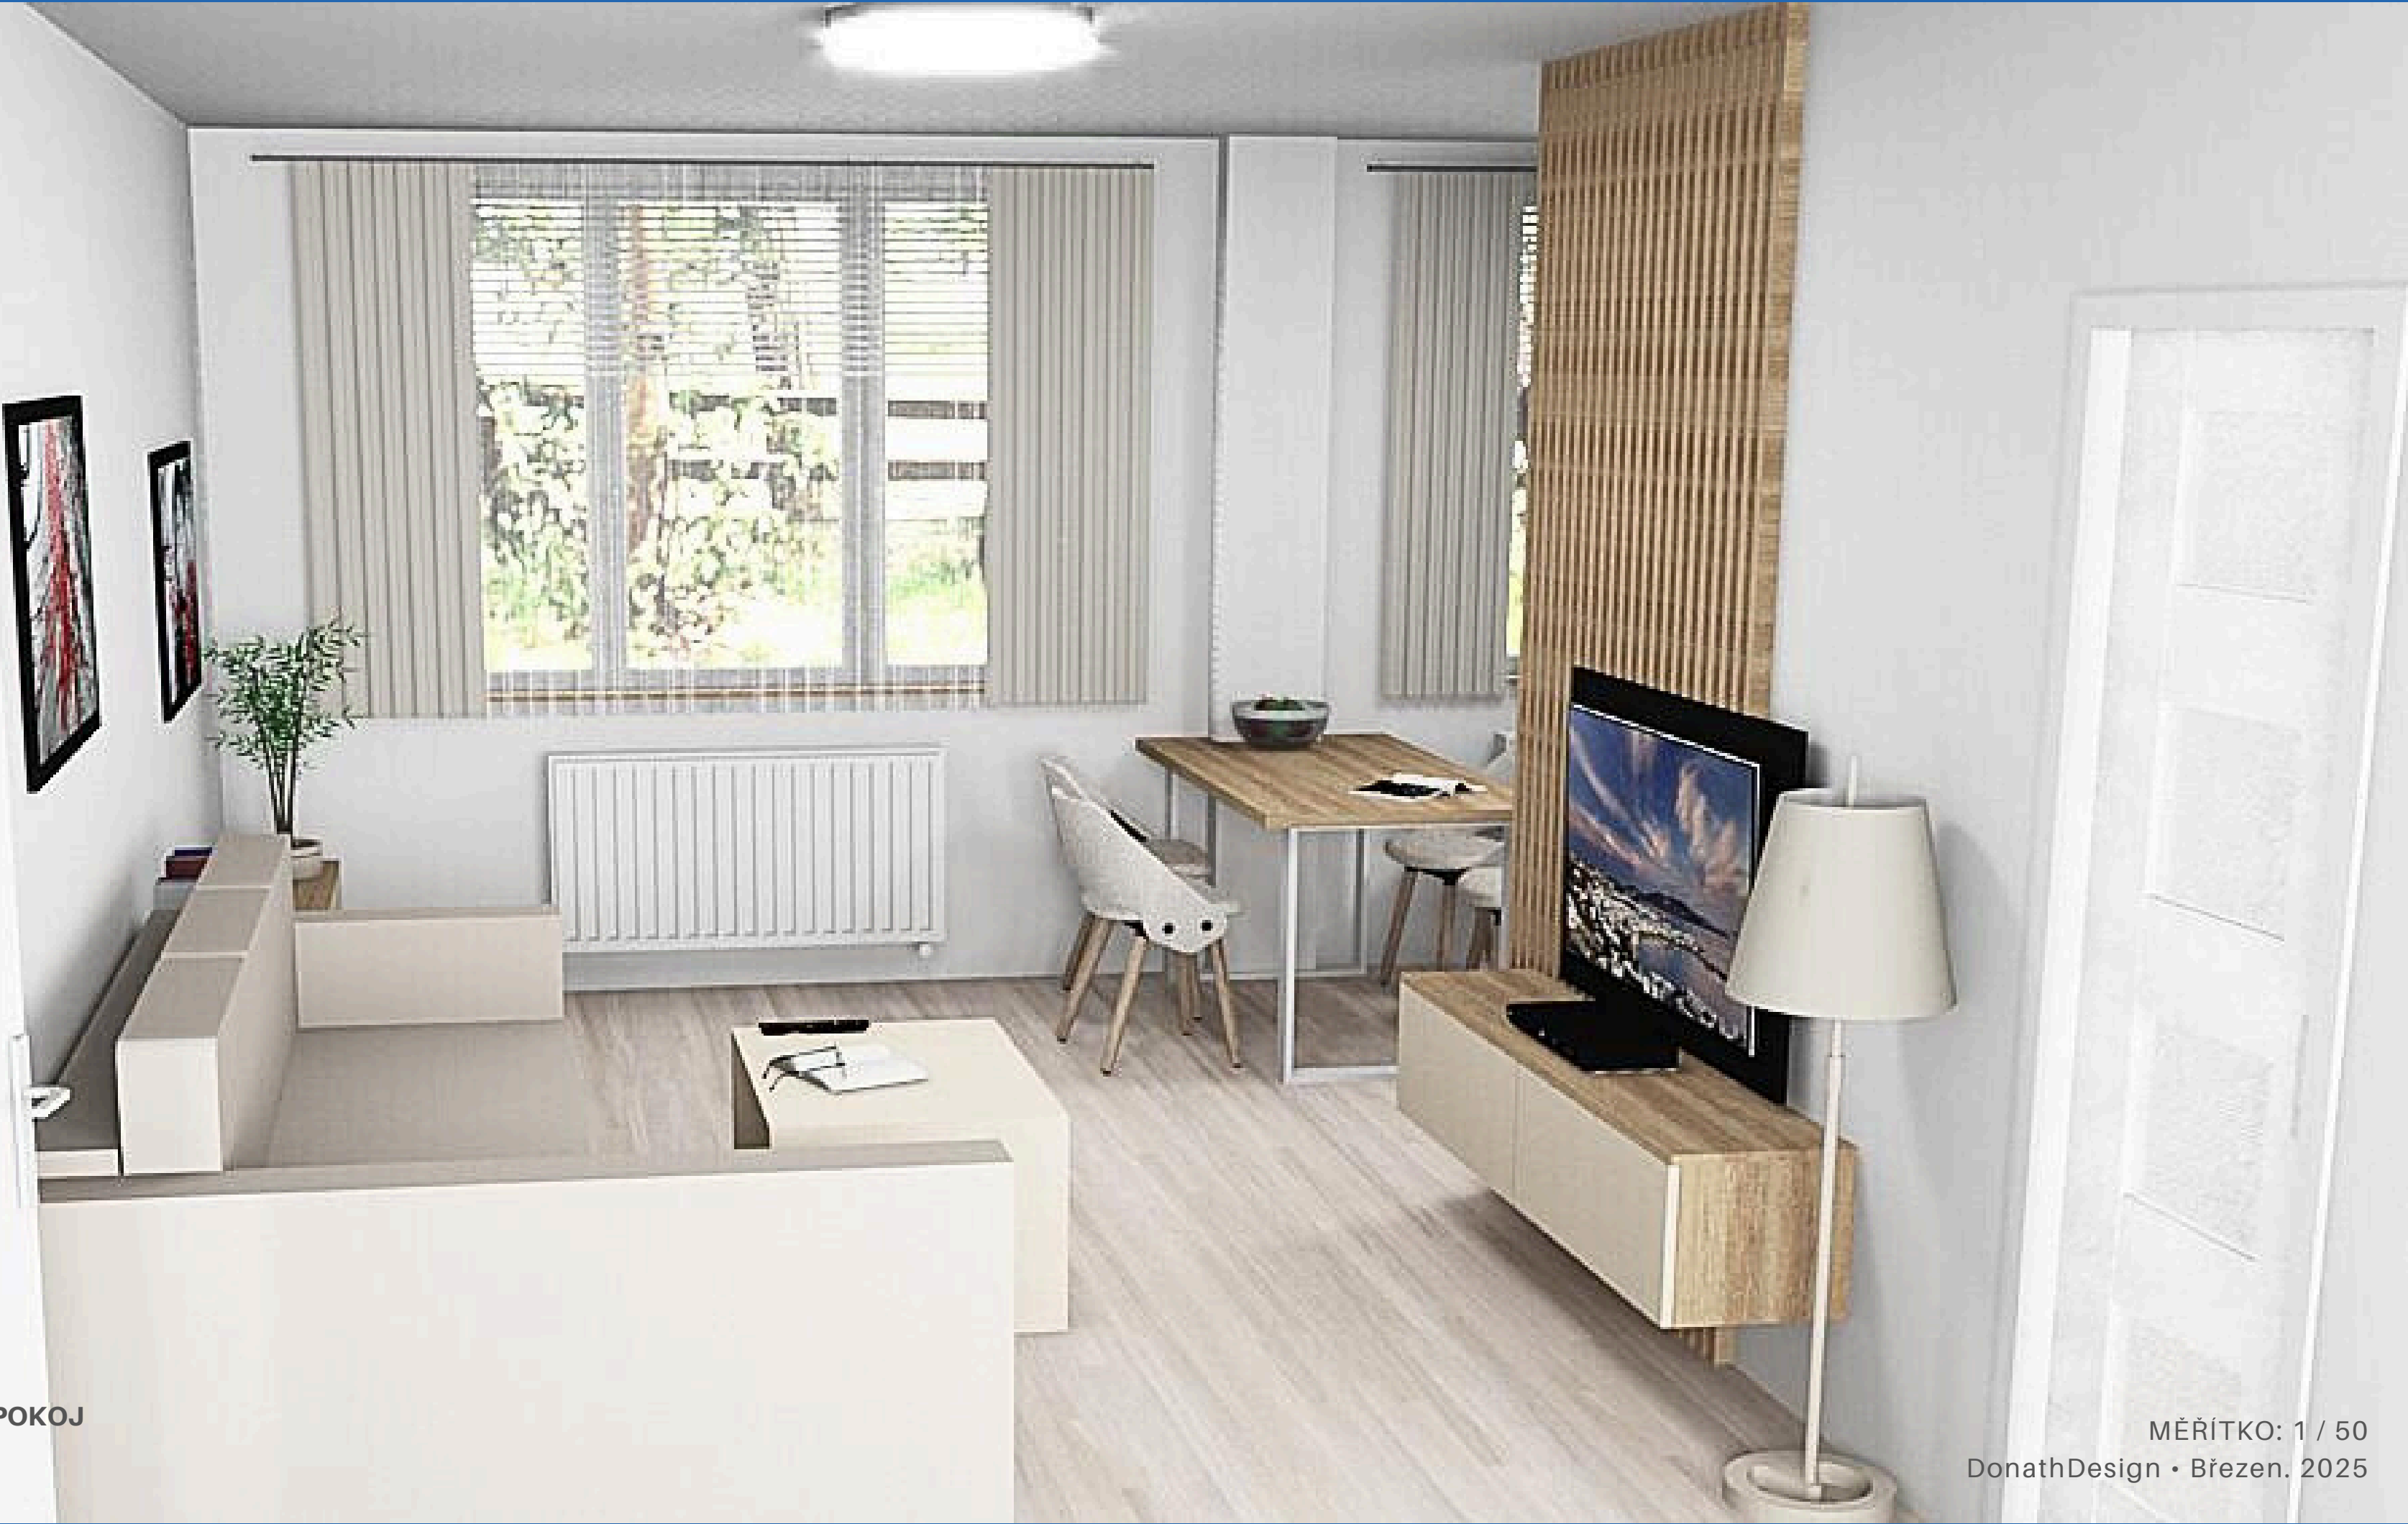


VIZUALIZACE



KUCHYNĚ OBÝVACÍ POKOJ
VIZUALIZACE

MĚŘÍTKO: 1 / 50
DonathDesign • Březen. 2025


VIZUALIZACE

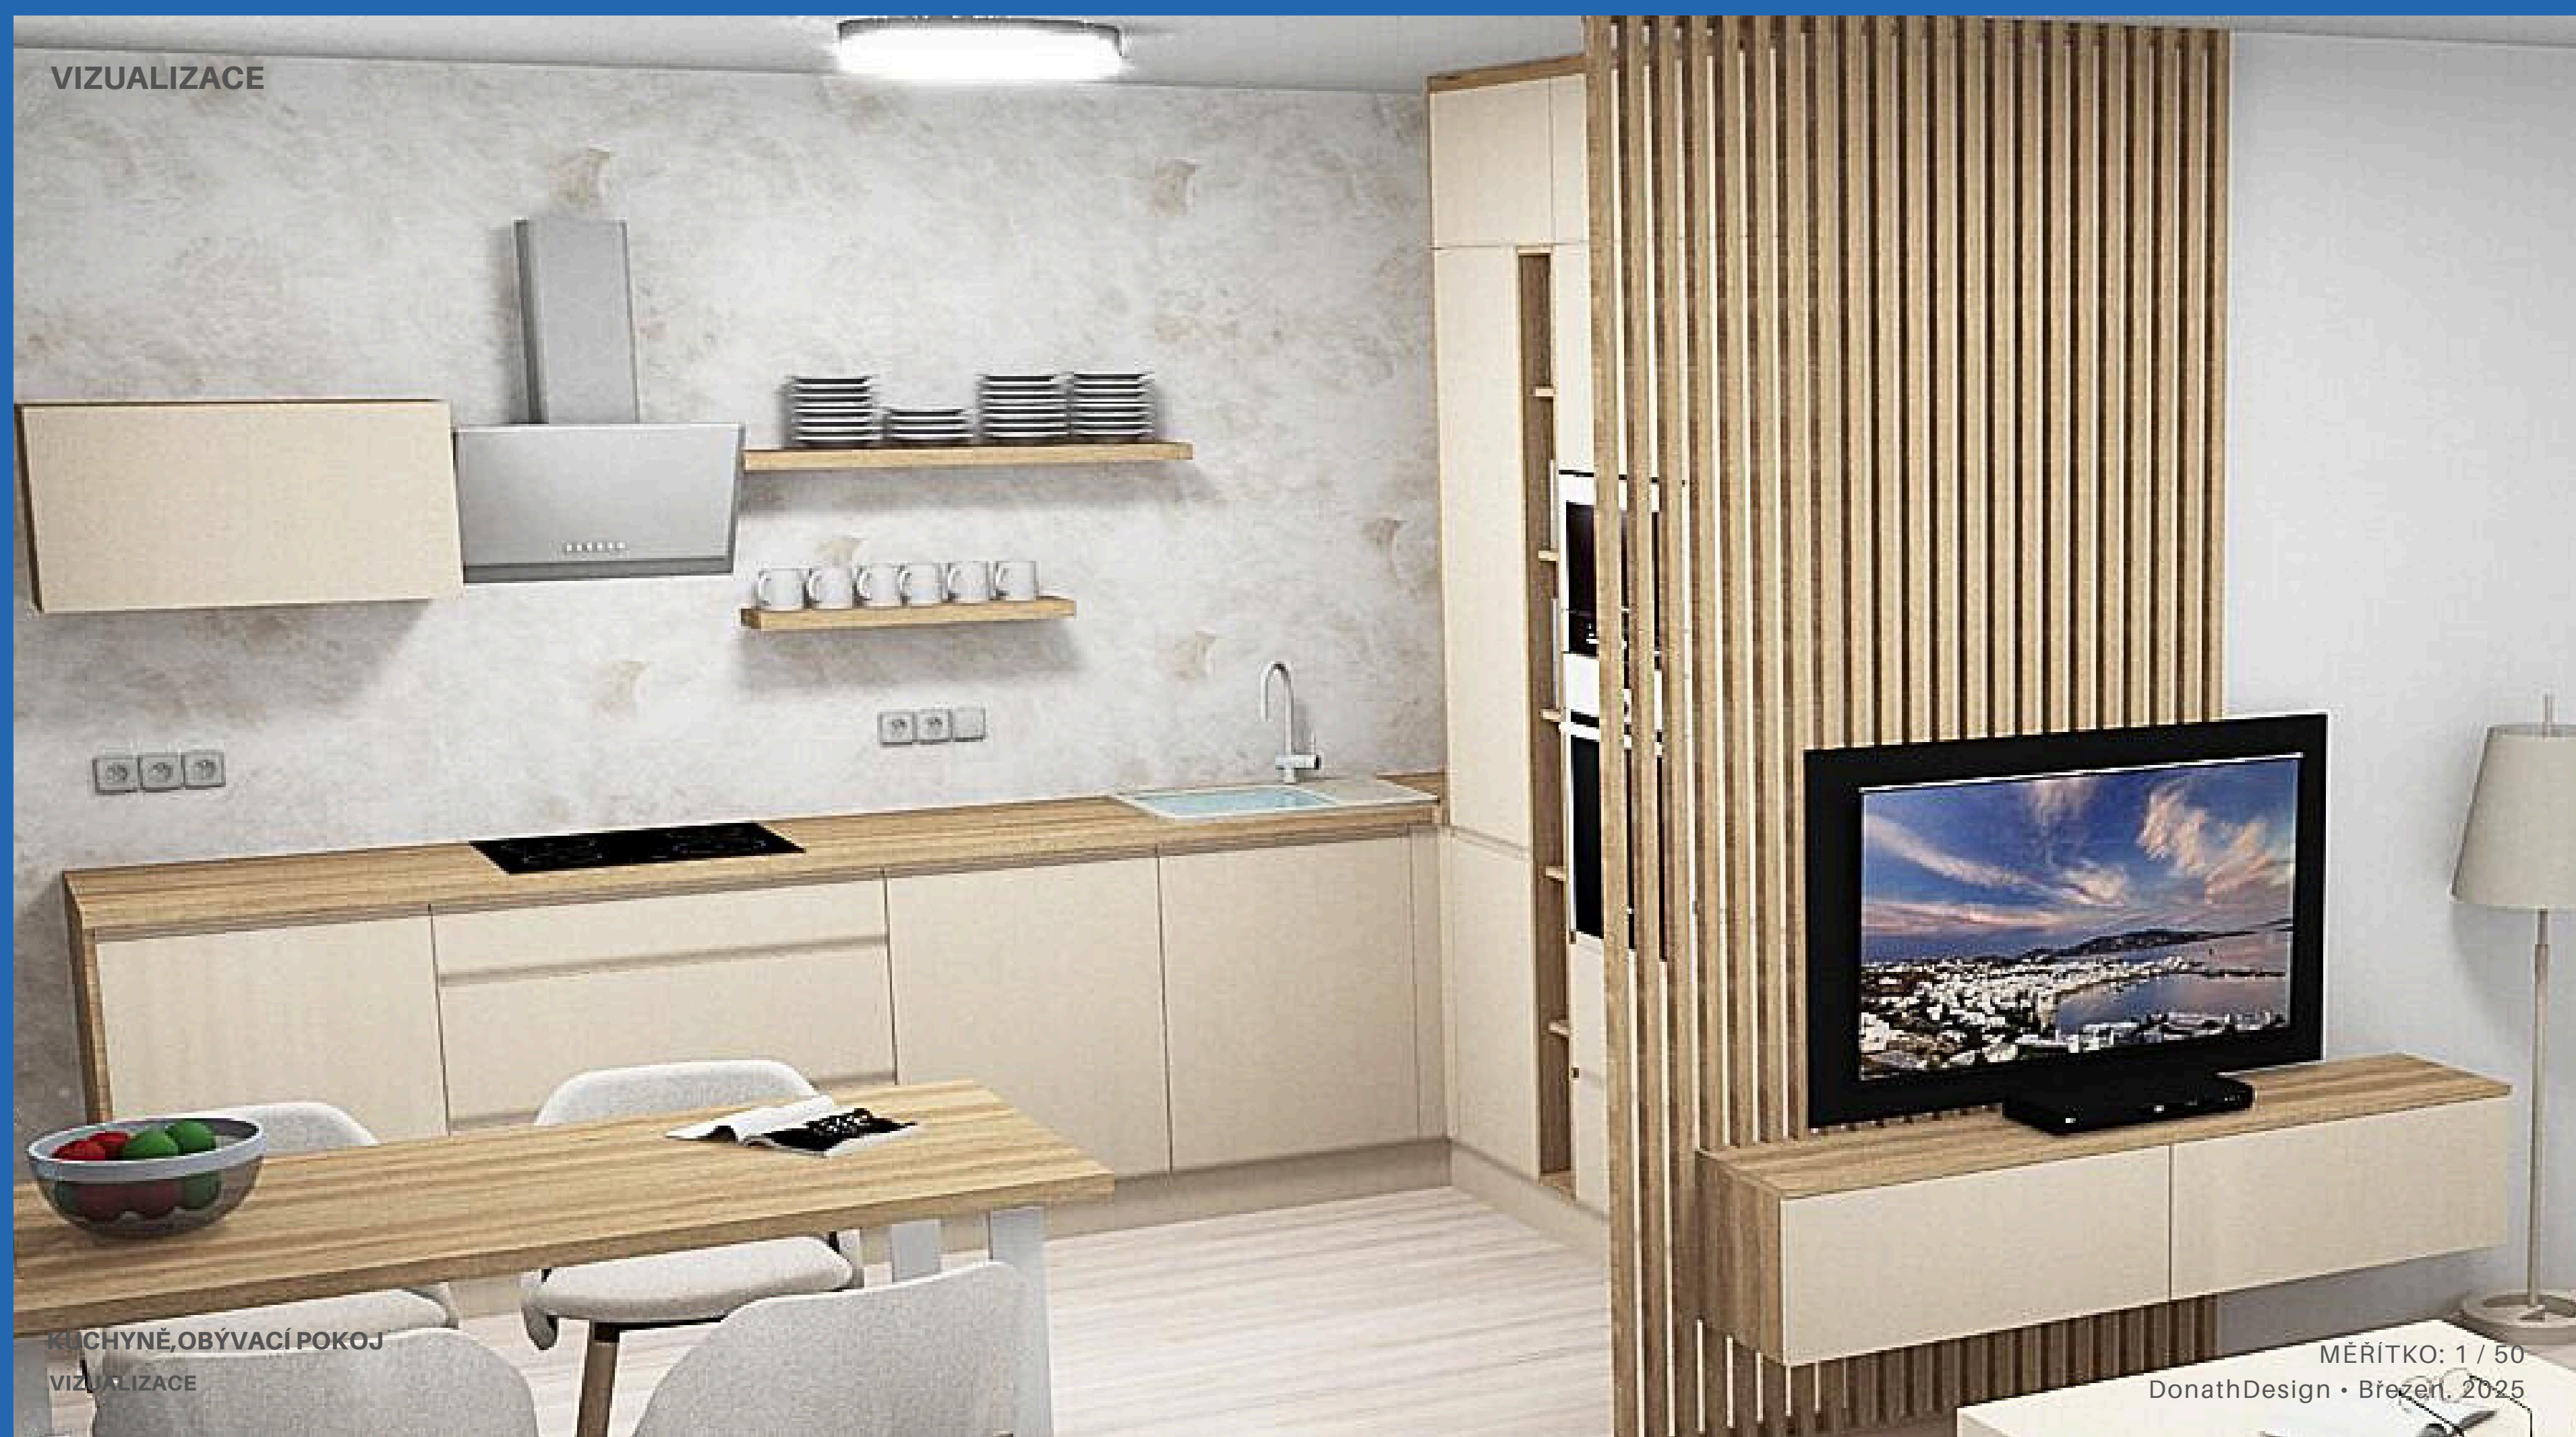

KUCHYNĚ, OBÝVACÍ POKOJ
VIZUALIZACE

MĚŘÍTKO: 1 / 50
DonathDesign • Březen, 2025

VIZUALIZACE

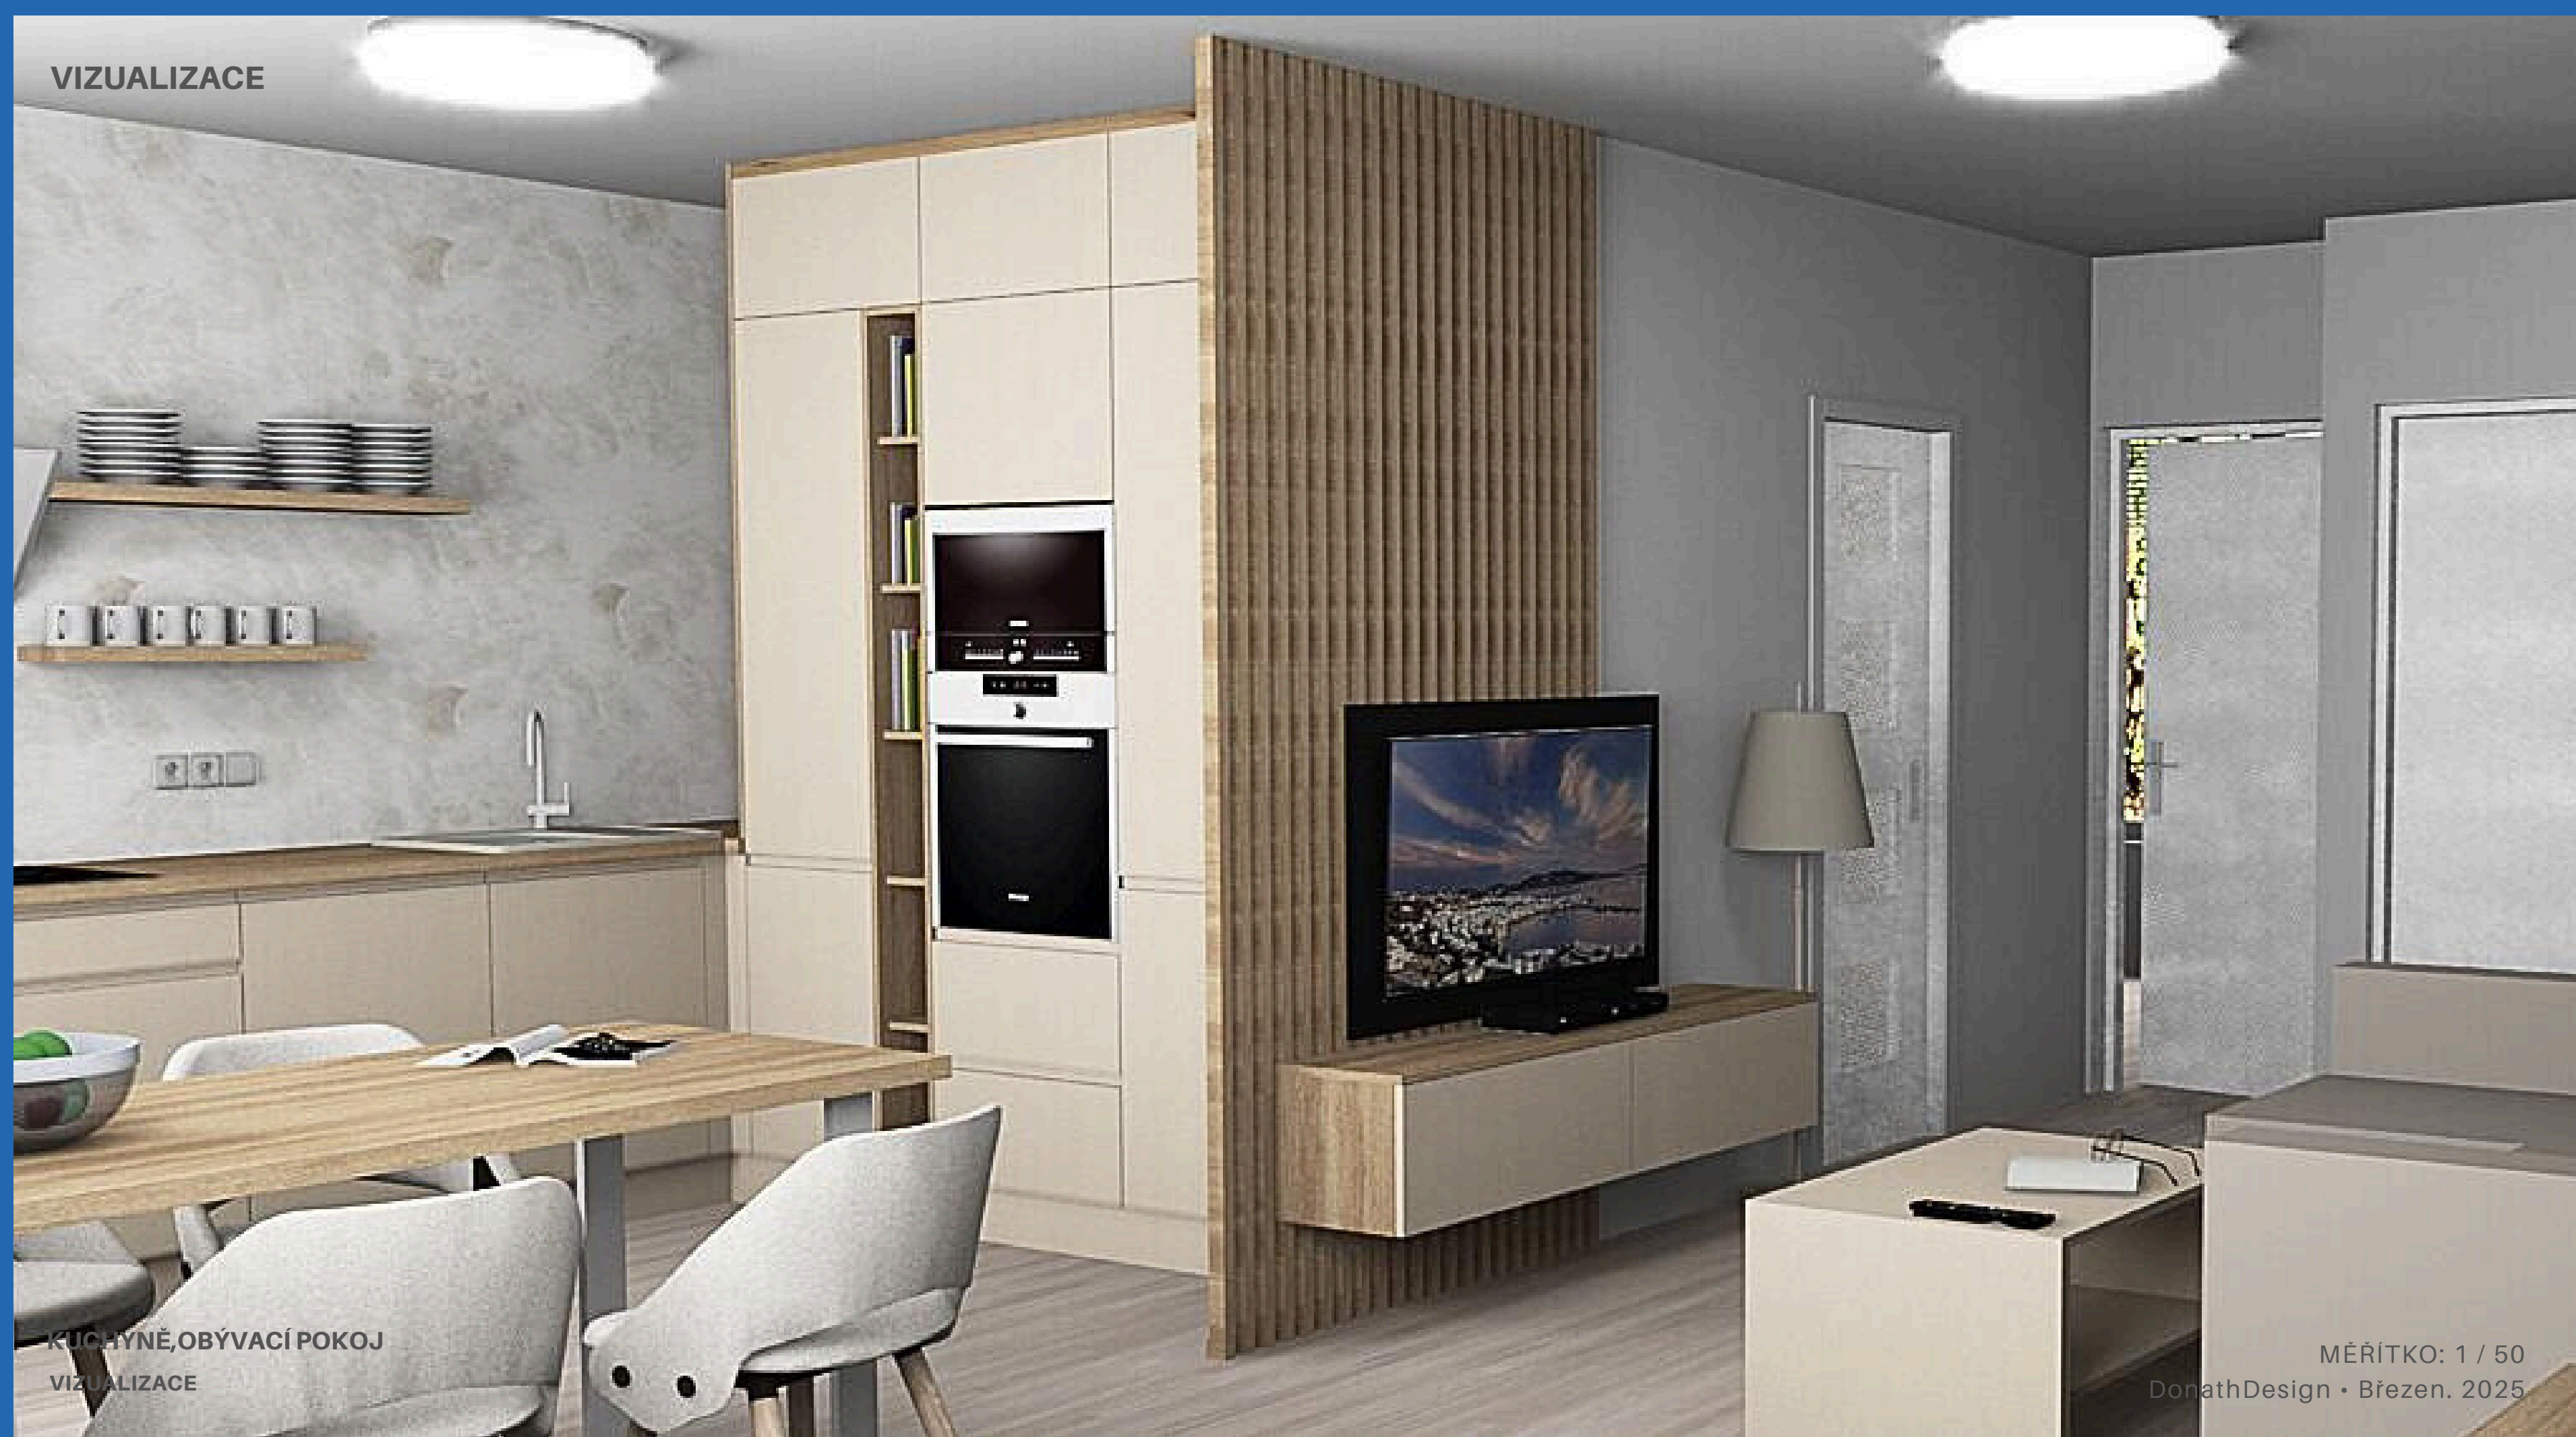

KUCHYNĚ, OBÝVACÍ POKOJ
VIZUALIZACE

MĚŘÍTKO: 1 / 50
DonathDesign • Březen. 2025

VIZUALIZACE



KUCHYNĚ, OBÝVACÍ POKOJ
VIZUALIZACE

MĚŘÍTKO: 1 / 50
DonathDesign • Březen, 2025



VIZUALIZACE




KUCHYNĚ, OBÝVACÍ POKOJ
VIZUALIZACE

MĚŘÍTKO: 1 / 50
Don'th Design • Březen. 2025

Dřez

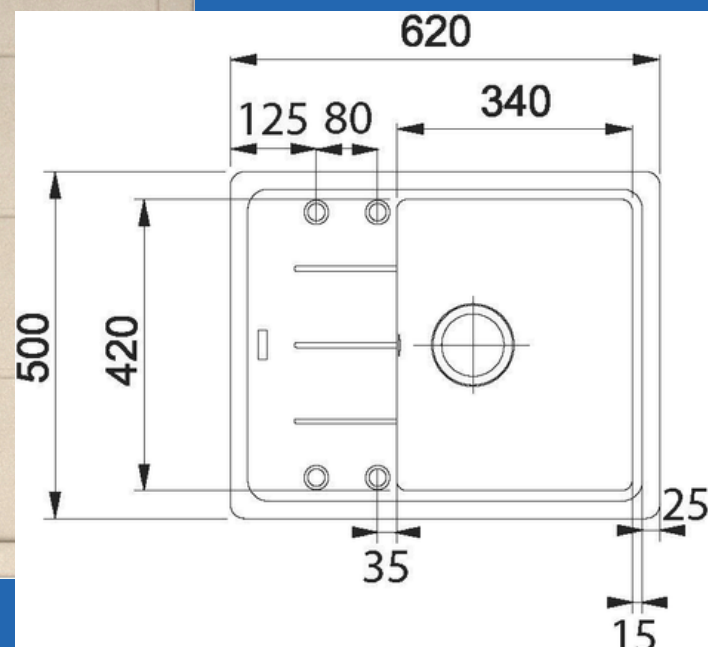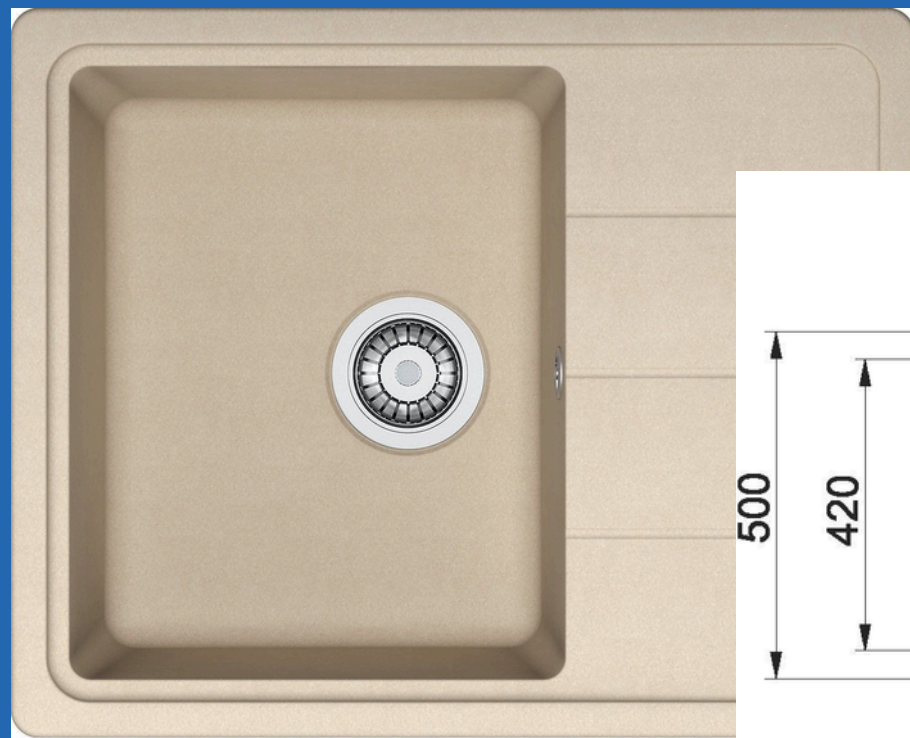

Dřezová baterie

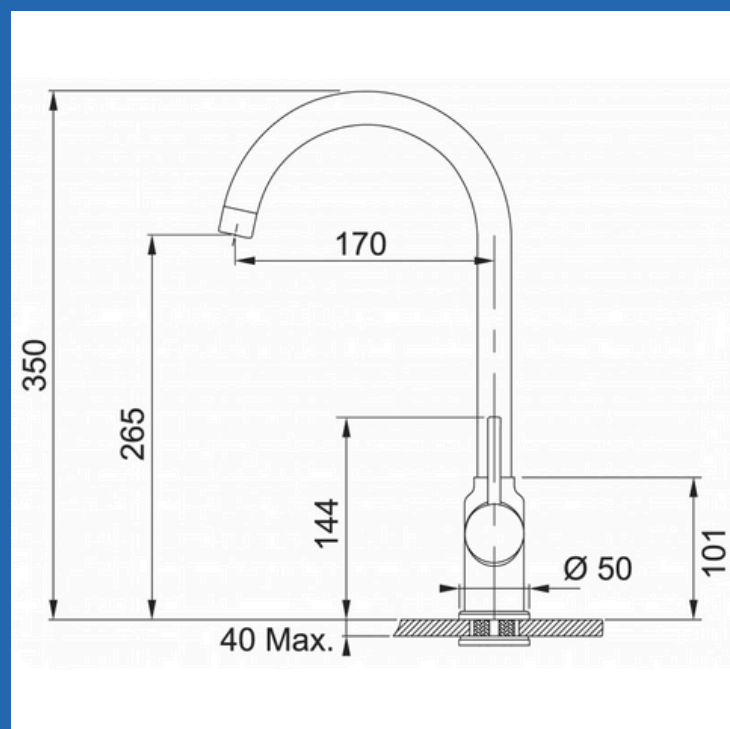

Kuchyňský dřez Franke Basis BFG 611-62 Pískový melír

- Materiál: Fraganit Durakleen PLUS
- Barevná varianta: Pískový melír
- Rozměr dřezu: 620 x 500 mm
- Rozměr dřezové nádoby: 340 x 420 x 200 mm
- Minimální šířka skříňky: 450 mm
- Způsob montáže: Horní, dřez je usazen nad pracovní desku
- Orientace dřezu: Otočný, vana dřezu může být vlevo i vpravo
- Ruční ovládání výpusti - výpušť se zavírá a otevírá zamáčknutím sítka.
- Provedení přepadu: Přepad umístěn ve vaně dřezu
- Rozměr výřezu: 600 x 480 mm (rádius 20 mm)
- Do dřezu je možné umístit dávkovač saponátu.
- Pozor! Baterie je umístěna ve vyspádované odkapové ploše, vysoké baterie jsou mírně nakloněny.
- Dřez z výroby bez otvorů, nutno zhotovit otvor pro baterii.

Franke FP 9000.085 pískový melír

baterie:

stojánková dřezová baterie otočná

jednopáková baterie klasická

výška baterie 350 mm

keramické kartuše

2 pružné propojovací hadice o délce 350 mm

je zapotřebí otvor o průměru 35 mm

Použité materiály.

Uni-dekor

DTDL / Swiss krono 18 mm,
U8681 VL Bílá matná



Dřevo-dekor

DTDL / Swiss krono 18 mm,
D3166 MX Dub Rijeka světlá



Úchytka


RH006 - uchytka kov- bílá lakovaný



Použité materiály.

Uni-dekor

DTDL / Swiss krono 18 mm,
U119 VL Běžová světlá matná

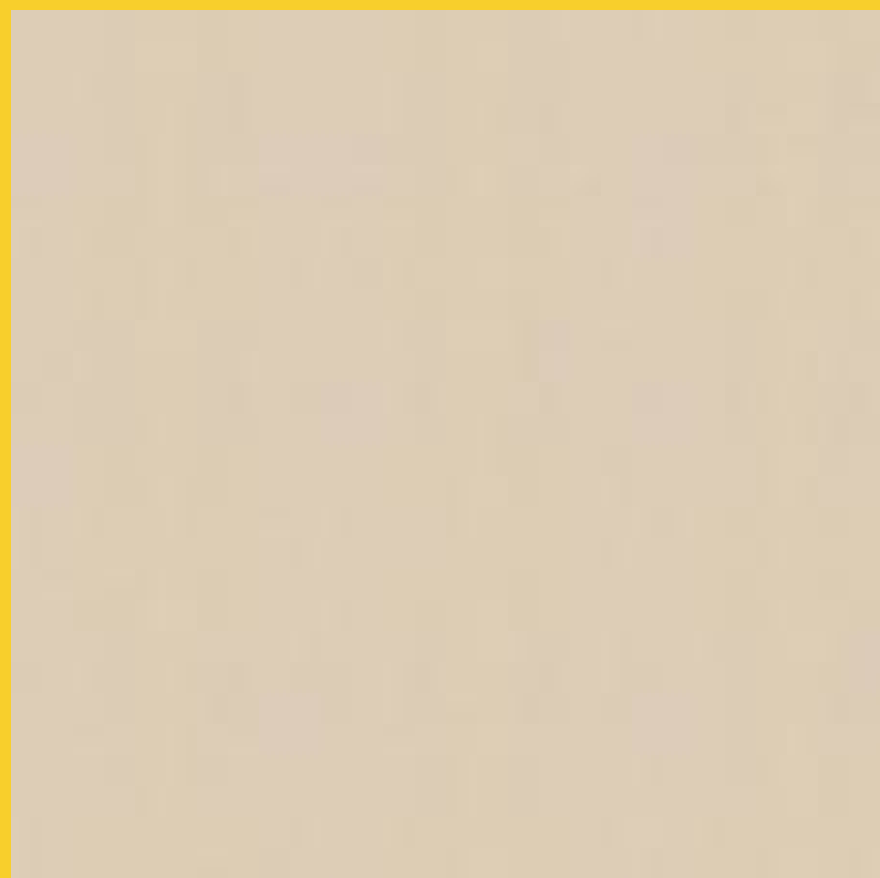

Uni-dekor

DTDL / Swiss krono 18 mm,
U190 PE Černá matná



Dřevo-dekor


DTDL / Egger 18 mm,
DTDL H3331 ST10
Dub Nebraska přírodní



Použité materiály .

Dvířka kuchyně

MDF lakovaná - hluboký mat.
barva shodná s laminem U119VL,
frézovaná úchytka (pouze spodní dvířka,
horní dvířka Tip-On bez úchytek)

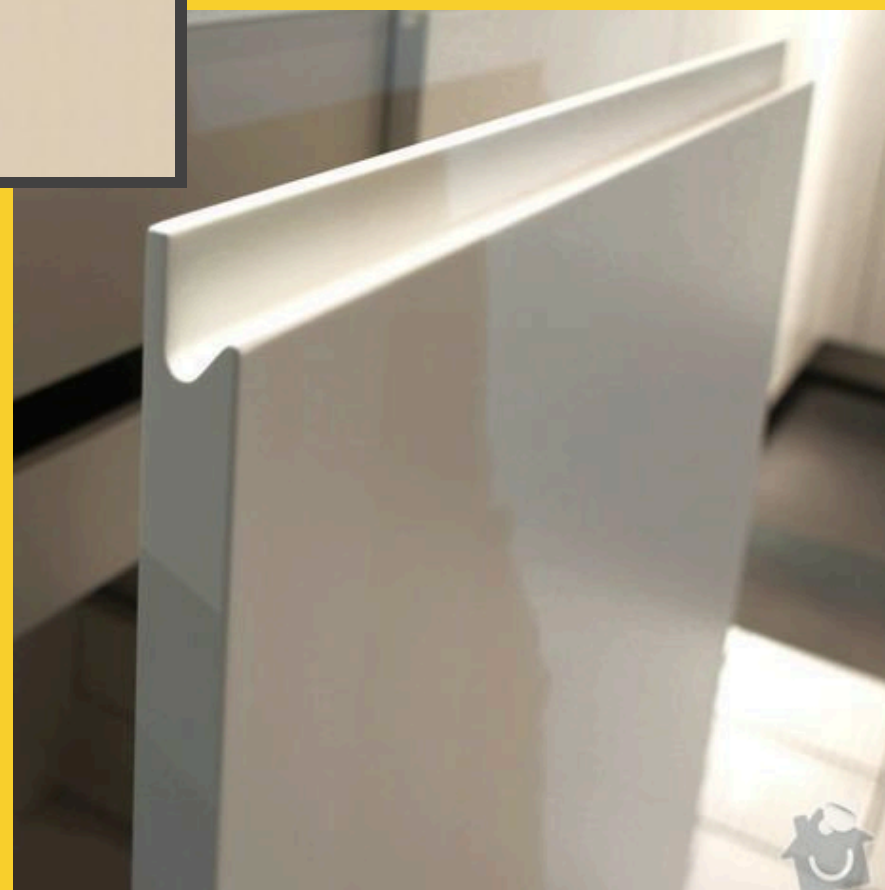

Pracovní deska:

Egge/ postformingová
hrana 38 mm,
Dub Nebraska přírodní H3331 ST10




KOUPELNA




Dlažba Peronda Manhattan silver 60x60 cm mat MANHA60SI

Rektifikované. Mrazuvzdorné. Dlažba v barevném provedení silver a v designu cementu o rozměru 60x60 cm a tloušťce 9 mm s matným povrchem. Vhodné do interiéru i exteriéru. S malými rozdíly v odstínu barev, struktury povrchu a kresby.

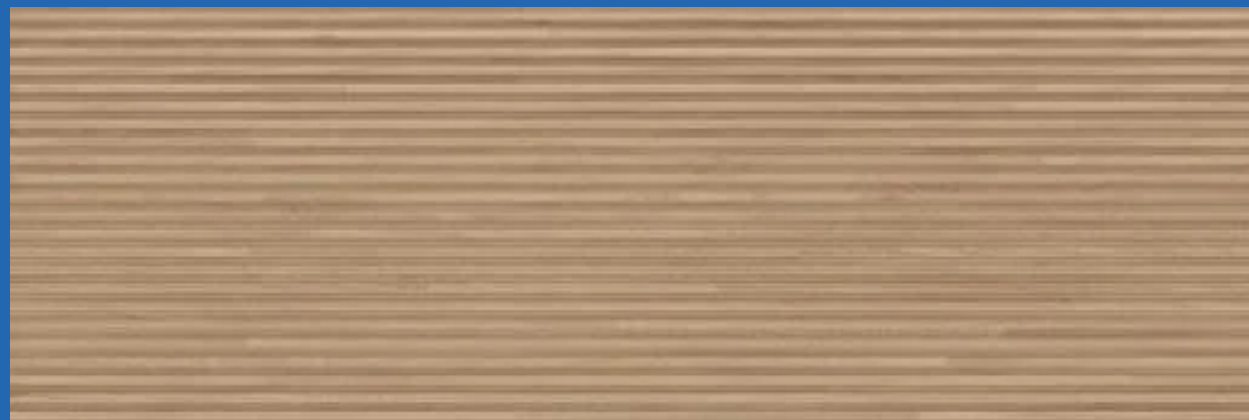

Obklad Argenta Marlen oak slat 40x120 cm mat DMARLEN412OAK

Rektifikované. Obklad v barevném provedení oak a v imitaci dřeva a tloušťce 7 mm s matným povrchem. Vhodné pouze do interiéru. S malými rozdíly v odstínu barev, struktury povrchu a kresby.

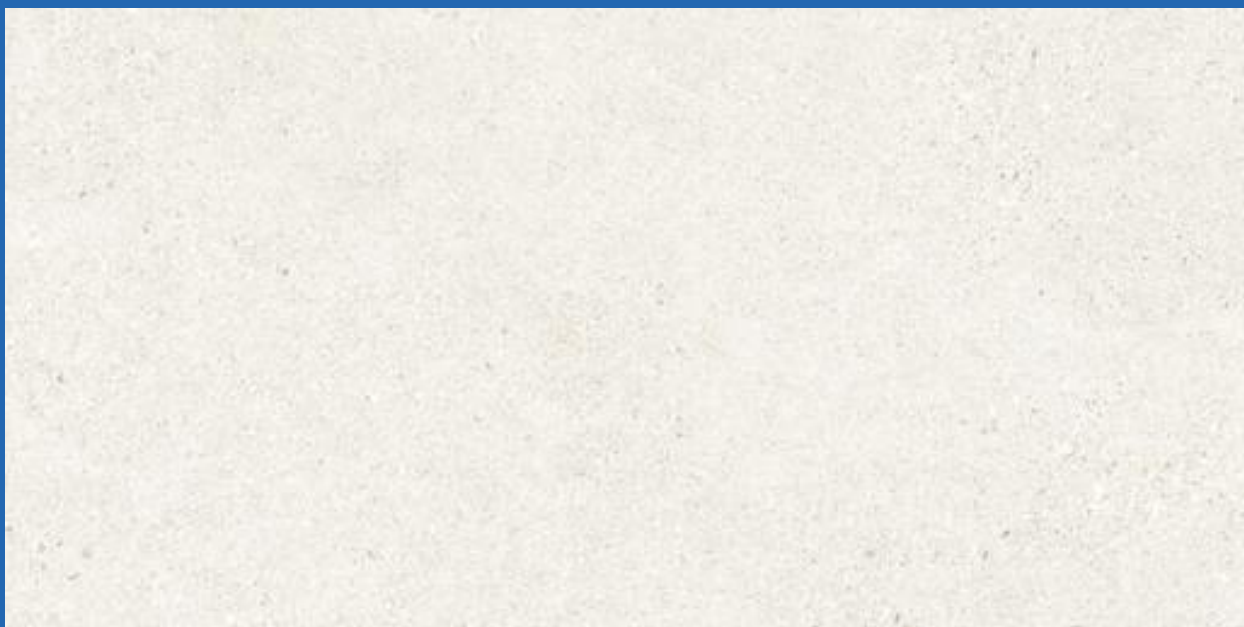

Dlažba Peronda Manhattan bone 60x120 cm mat MANHA612BO

Rektifikované. Mrazuvzdorné. Dlažba v barevném provedení bone a v designu cementu o rozměru 60x120 cm a tloušťce 9 mm s matným povrchem. Vhodné do interiéru i exteriéru. S malými rozdíly v odstínu barev, struktury povrchu a kresby.

Adresa

Dělnická 54
170 00 Praha 7

Telefonní číslo

+420 725 552 047

Emailová Adresa

info@donathdesign.eu

Webová stránka

www.donathdesign.eu



POZN.: ARCHITEKTONICKÁ STUDIE NENAHAZUJE JINÉ STUPNĚ PROJEKTOVÉ DOKUMENTACE (PROVÁDĚCÍ PROJEKT, STATICKÉ POSOUZENÍ STAVBY).

VÝROBNÍ DOKUMENTACI TRUHLÁŘSKÝCH PRVKŮ - MOŽNO POUŽÍ PO KONZULTACI PROJEKTANTA S VÝROBCEM

V PŘÍPADĚ ROZDÍLU KÓTY A GRAFICKÉHO ZOBRAZENÍ JE DŮLEŽITÉ LÍCOVÁNÍ A NÁVAZNOST KONSTRUKCÍ PODLE SKUTEČNÉHO STAVU NA STAVBĚ. NUTNO DODRŽET LÍCOVÁNÍ, LINIOVÉ NÁVAZNOSTI A STŘEDOVÁ UMÍSTĚNÍ EVIDENTNĚ VIDITELNÁ Z PROJEKTOVÉ DOKUMENTACE. PŘED ZAPOČETÍM DÍLENSKÉ VÝROBY JE NUTNÉ VŠECHNY ROZMĚRY OVĚŘIT V MÍSTĚ REALIZACE.



DonathDesign - realizace

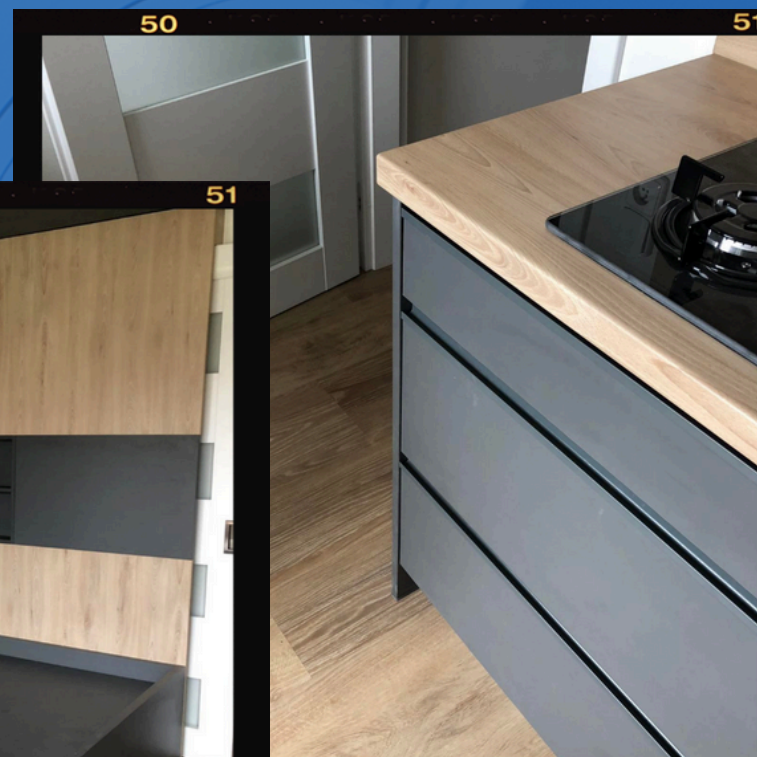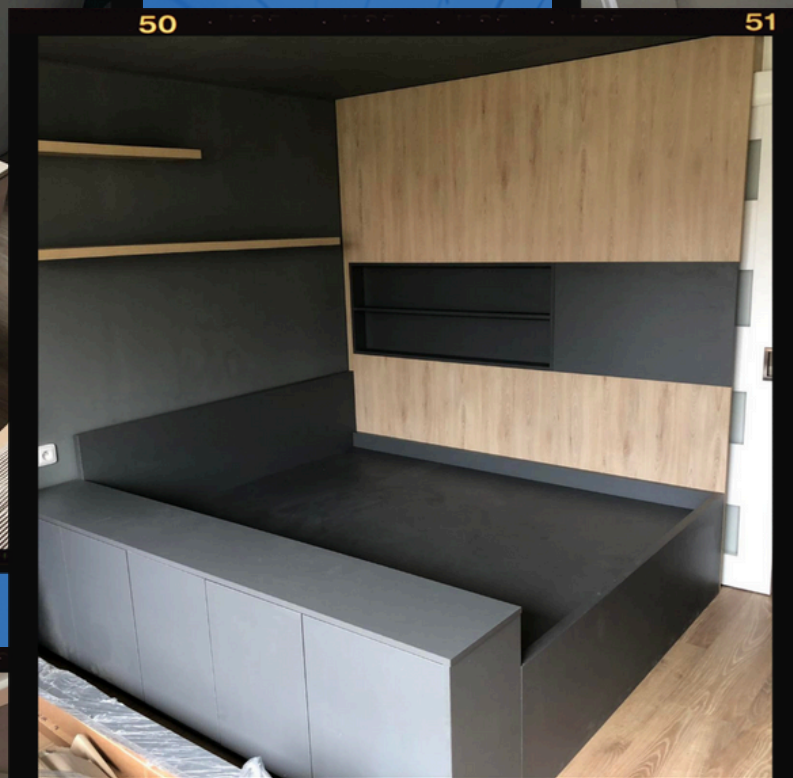

Adresa

Dělnická 54
170 00 Praha 7

Telefonní číslo

+420 725 552 047

Emailová Adresa

info@donathdesign.eu

Webová stránka

www.donathdesign.eu

