


DONATHDESIGN.EU

Studie interiéru-půdorys

Martin Sedláček

Verze 04b

Vypracoval: Radim Donath

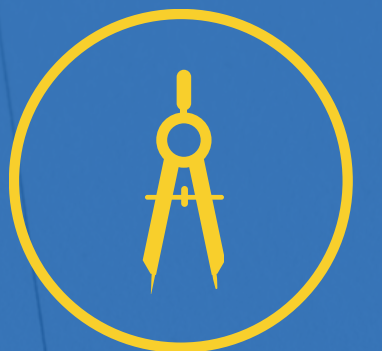

Kontakt:


Martin Sedláček

Adresa : Pujmanové 872/5, Praha 4 - Podolí

E-mail: martinsedlacek7@gmail.com

Tel : 728 217 496

Zadání: Návrh interiéru (kuchyně, koupelna, obývací pokoj)

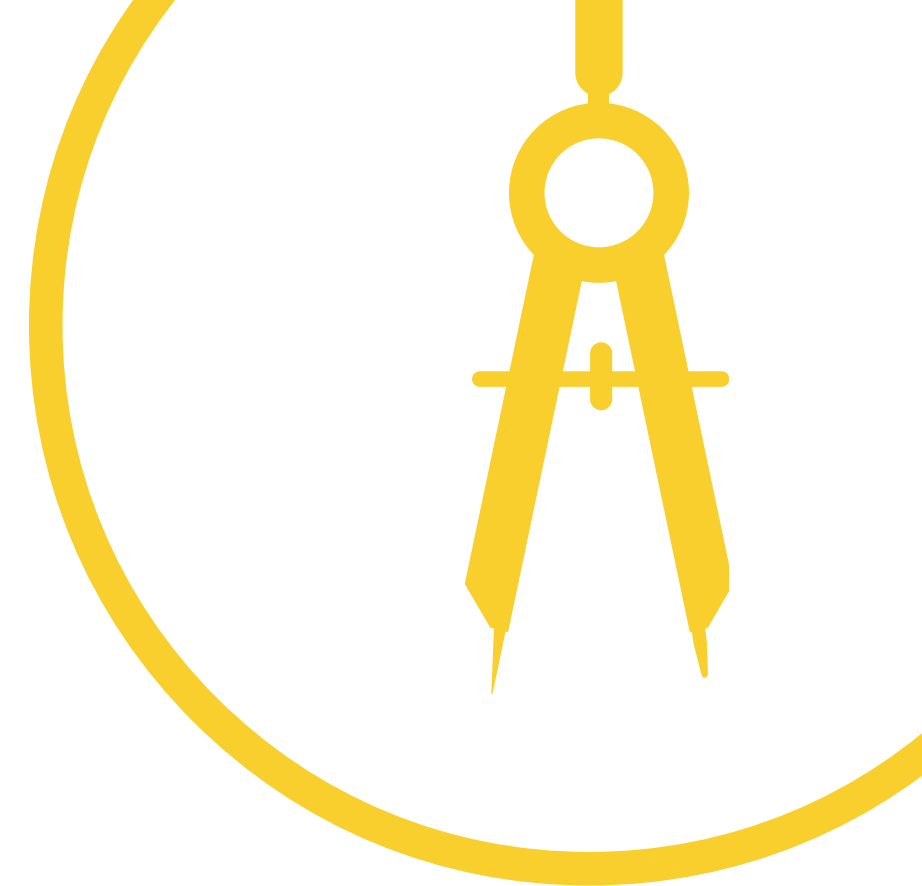




DISPOZICE - V PŮDORYSU

STÁVAJÍCÍ STAV


PŮDORYS

DISPOZICE - V PŮDORYSU
STÁVAJÍCÍ STAV

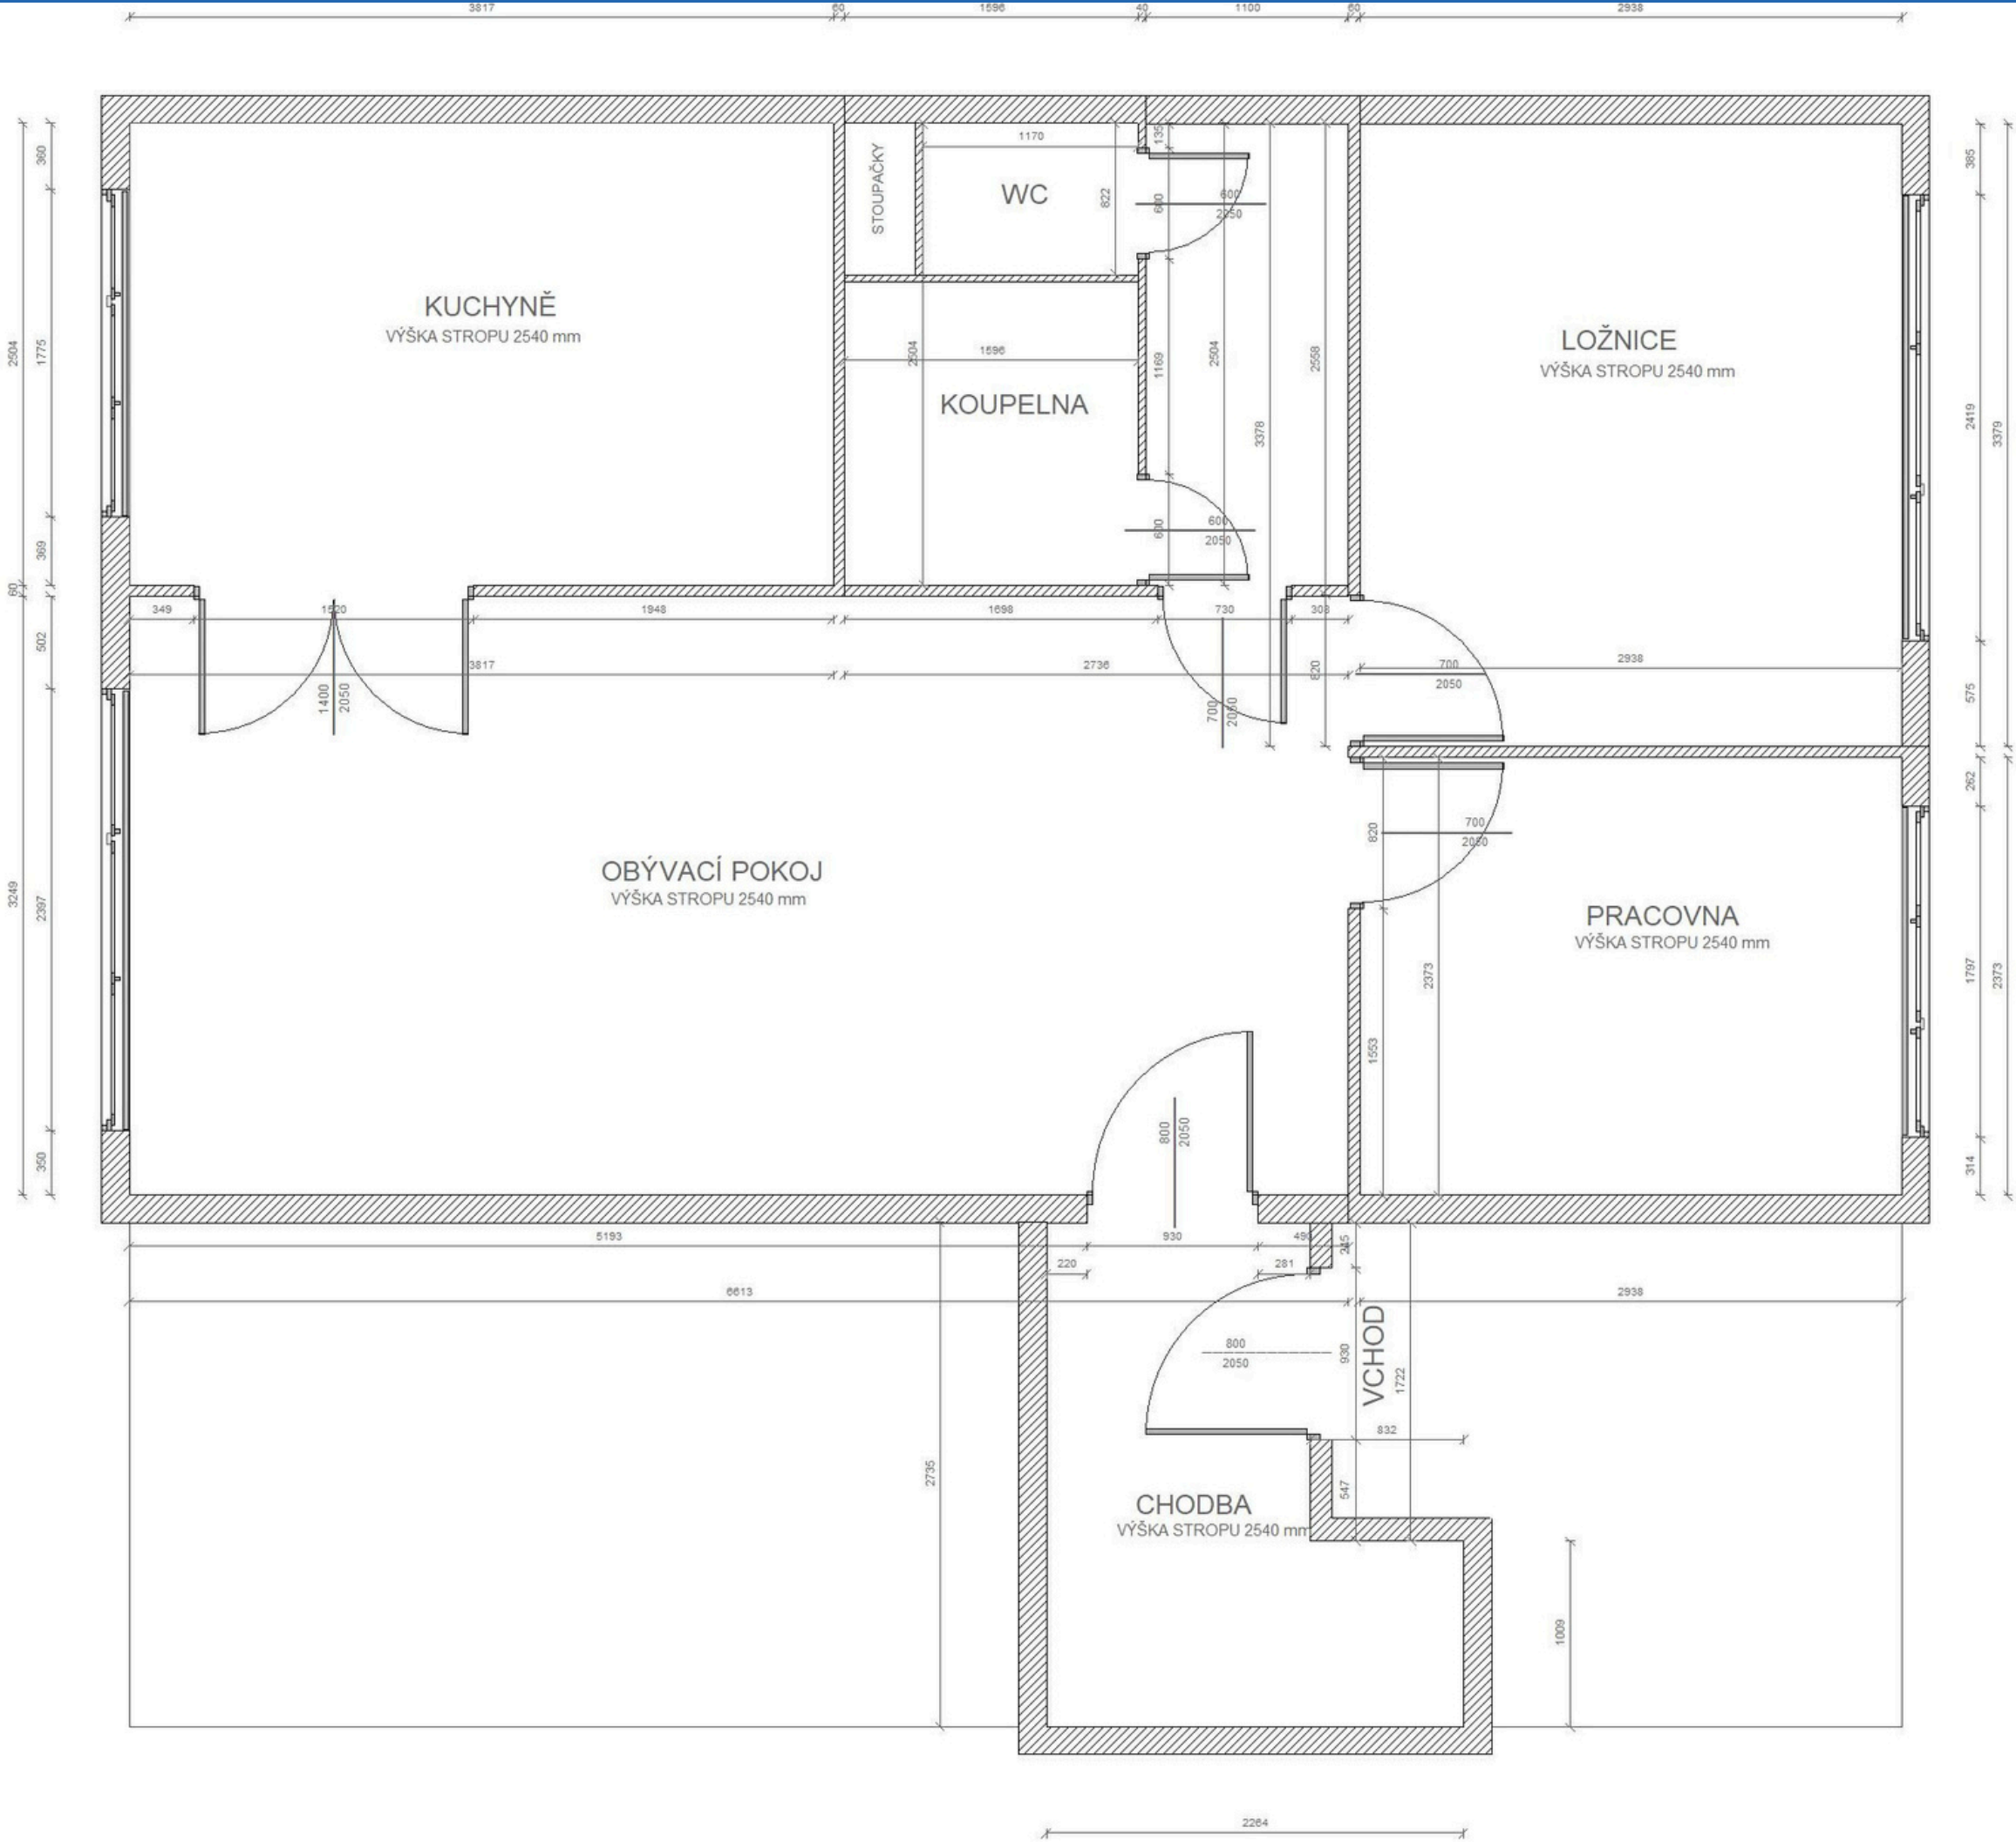


PŮDORYS

DISPOZICE - V PŮDORYSU
STÁVAJÍCÍ STAV

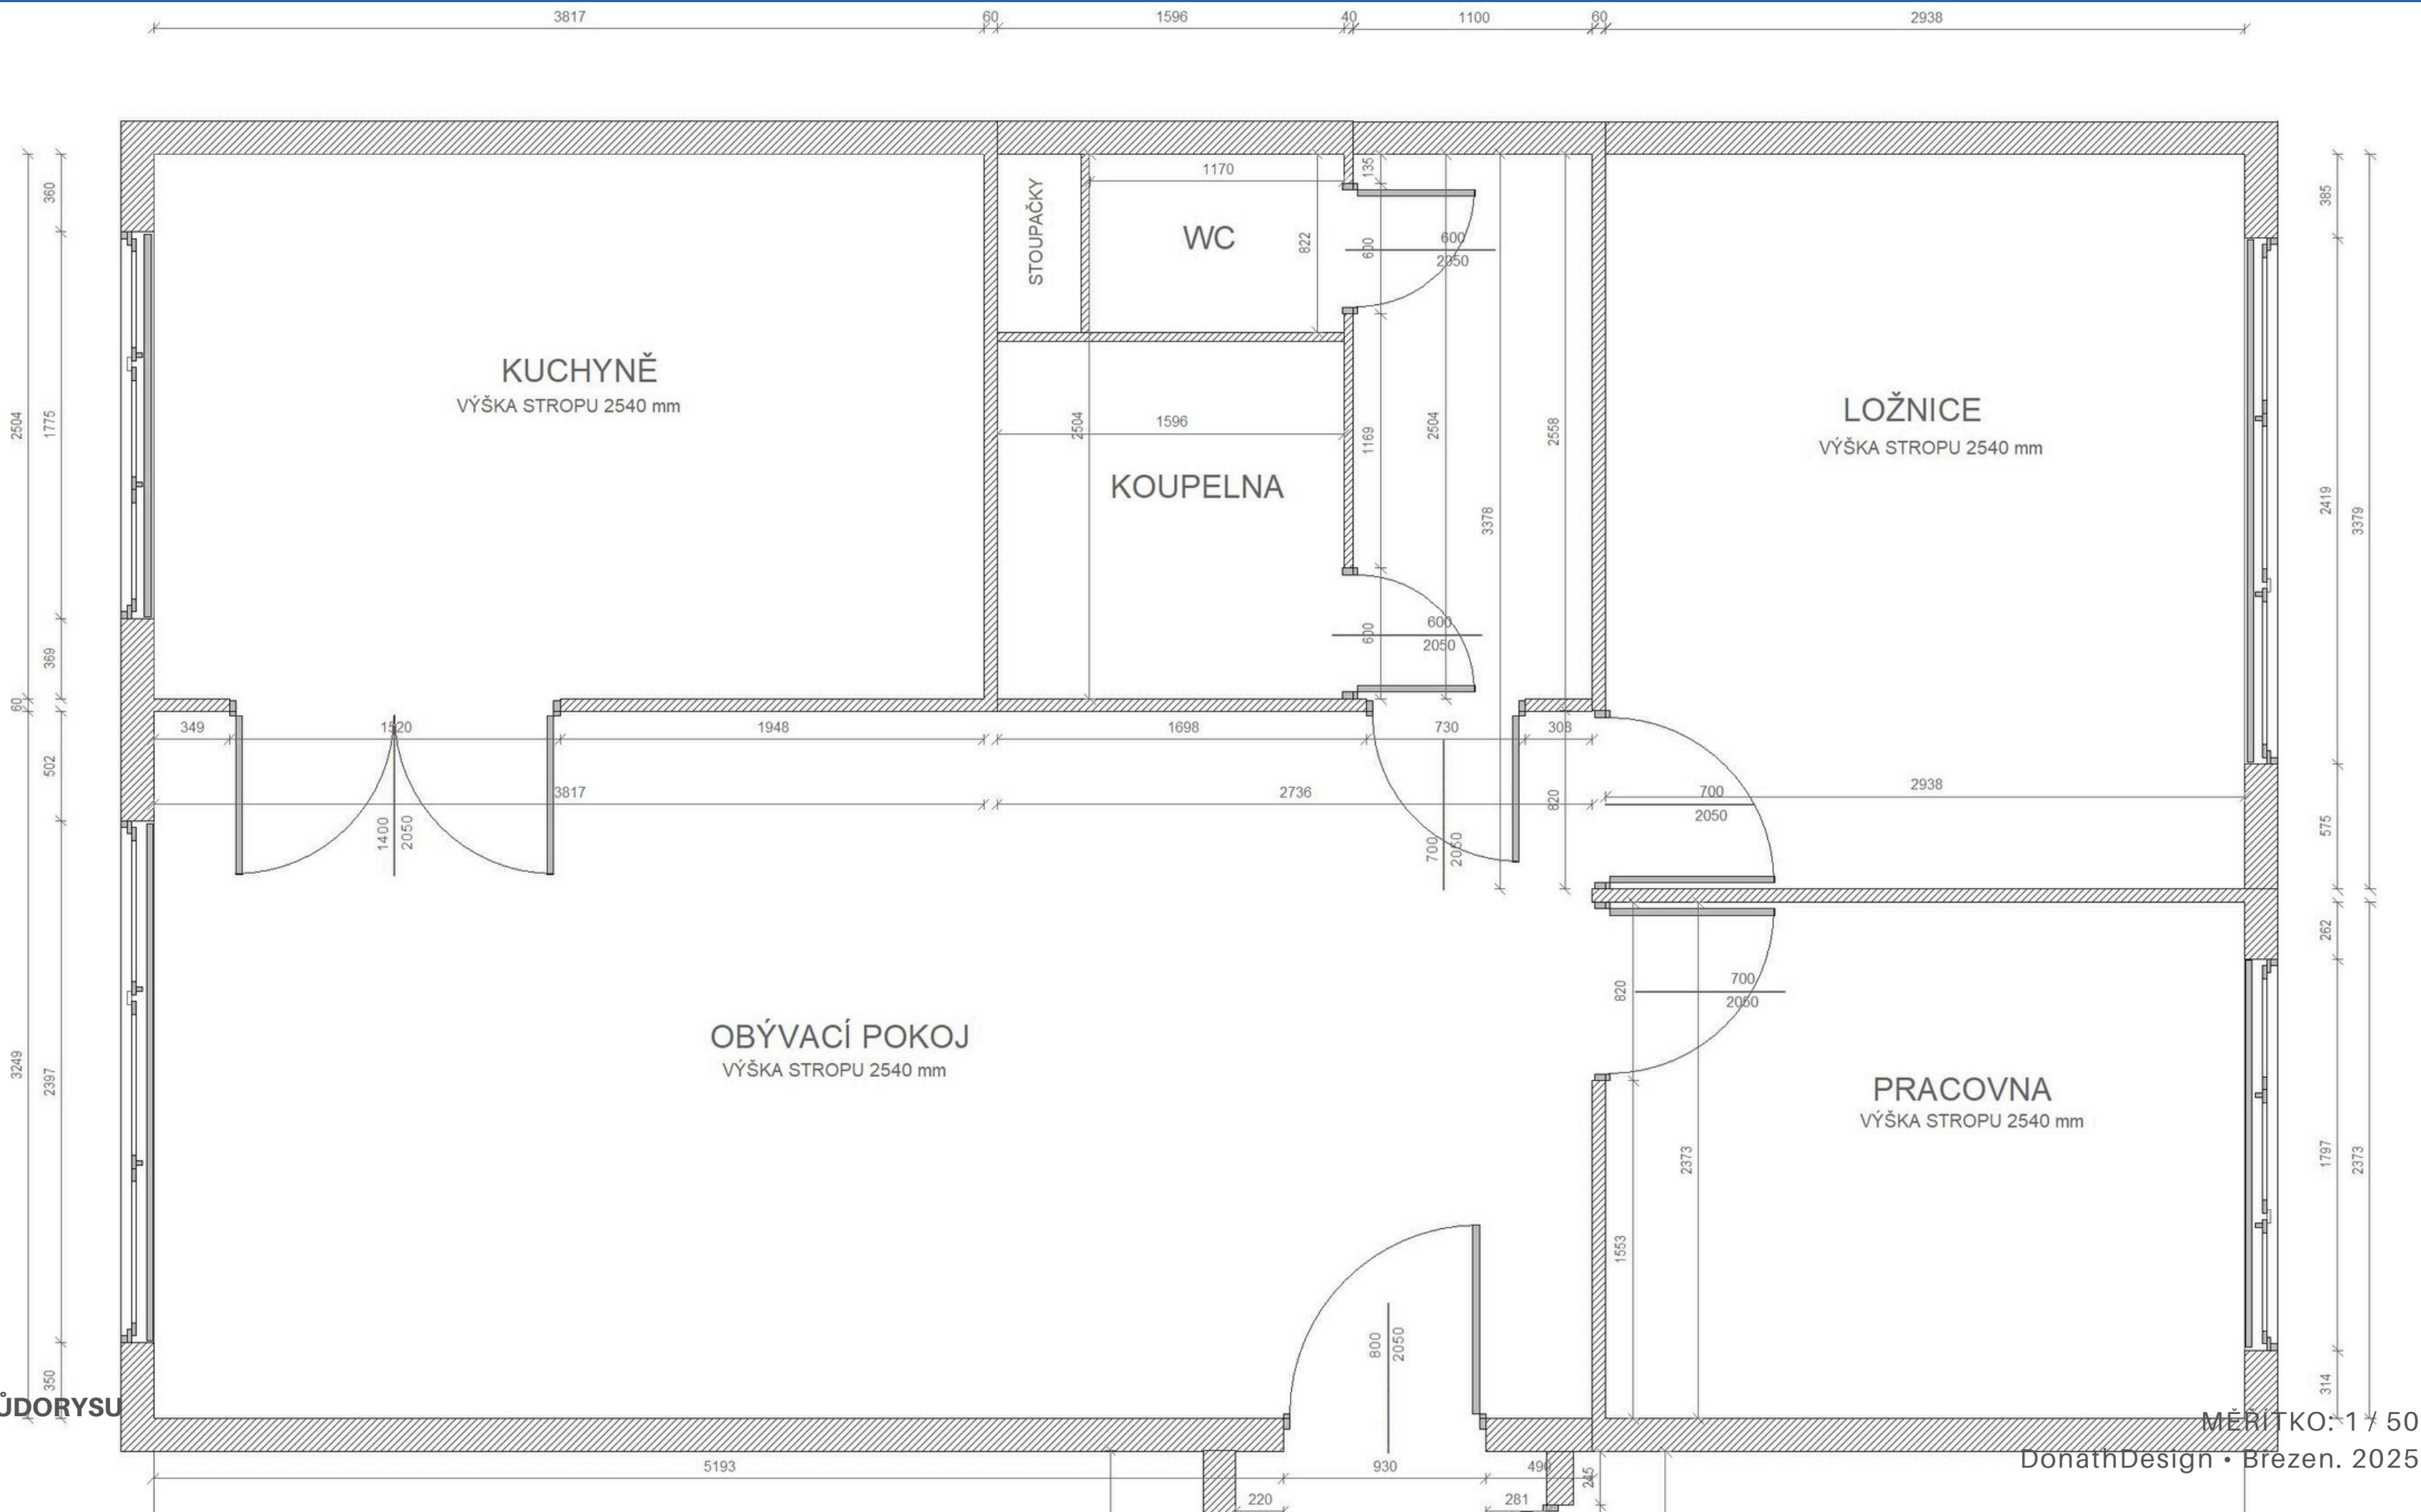

PŮDORYS

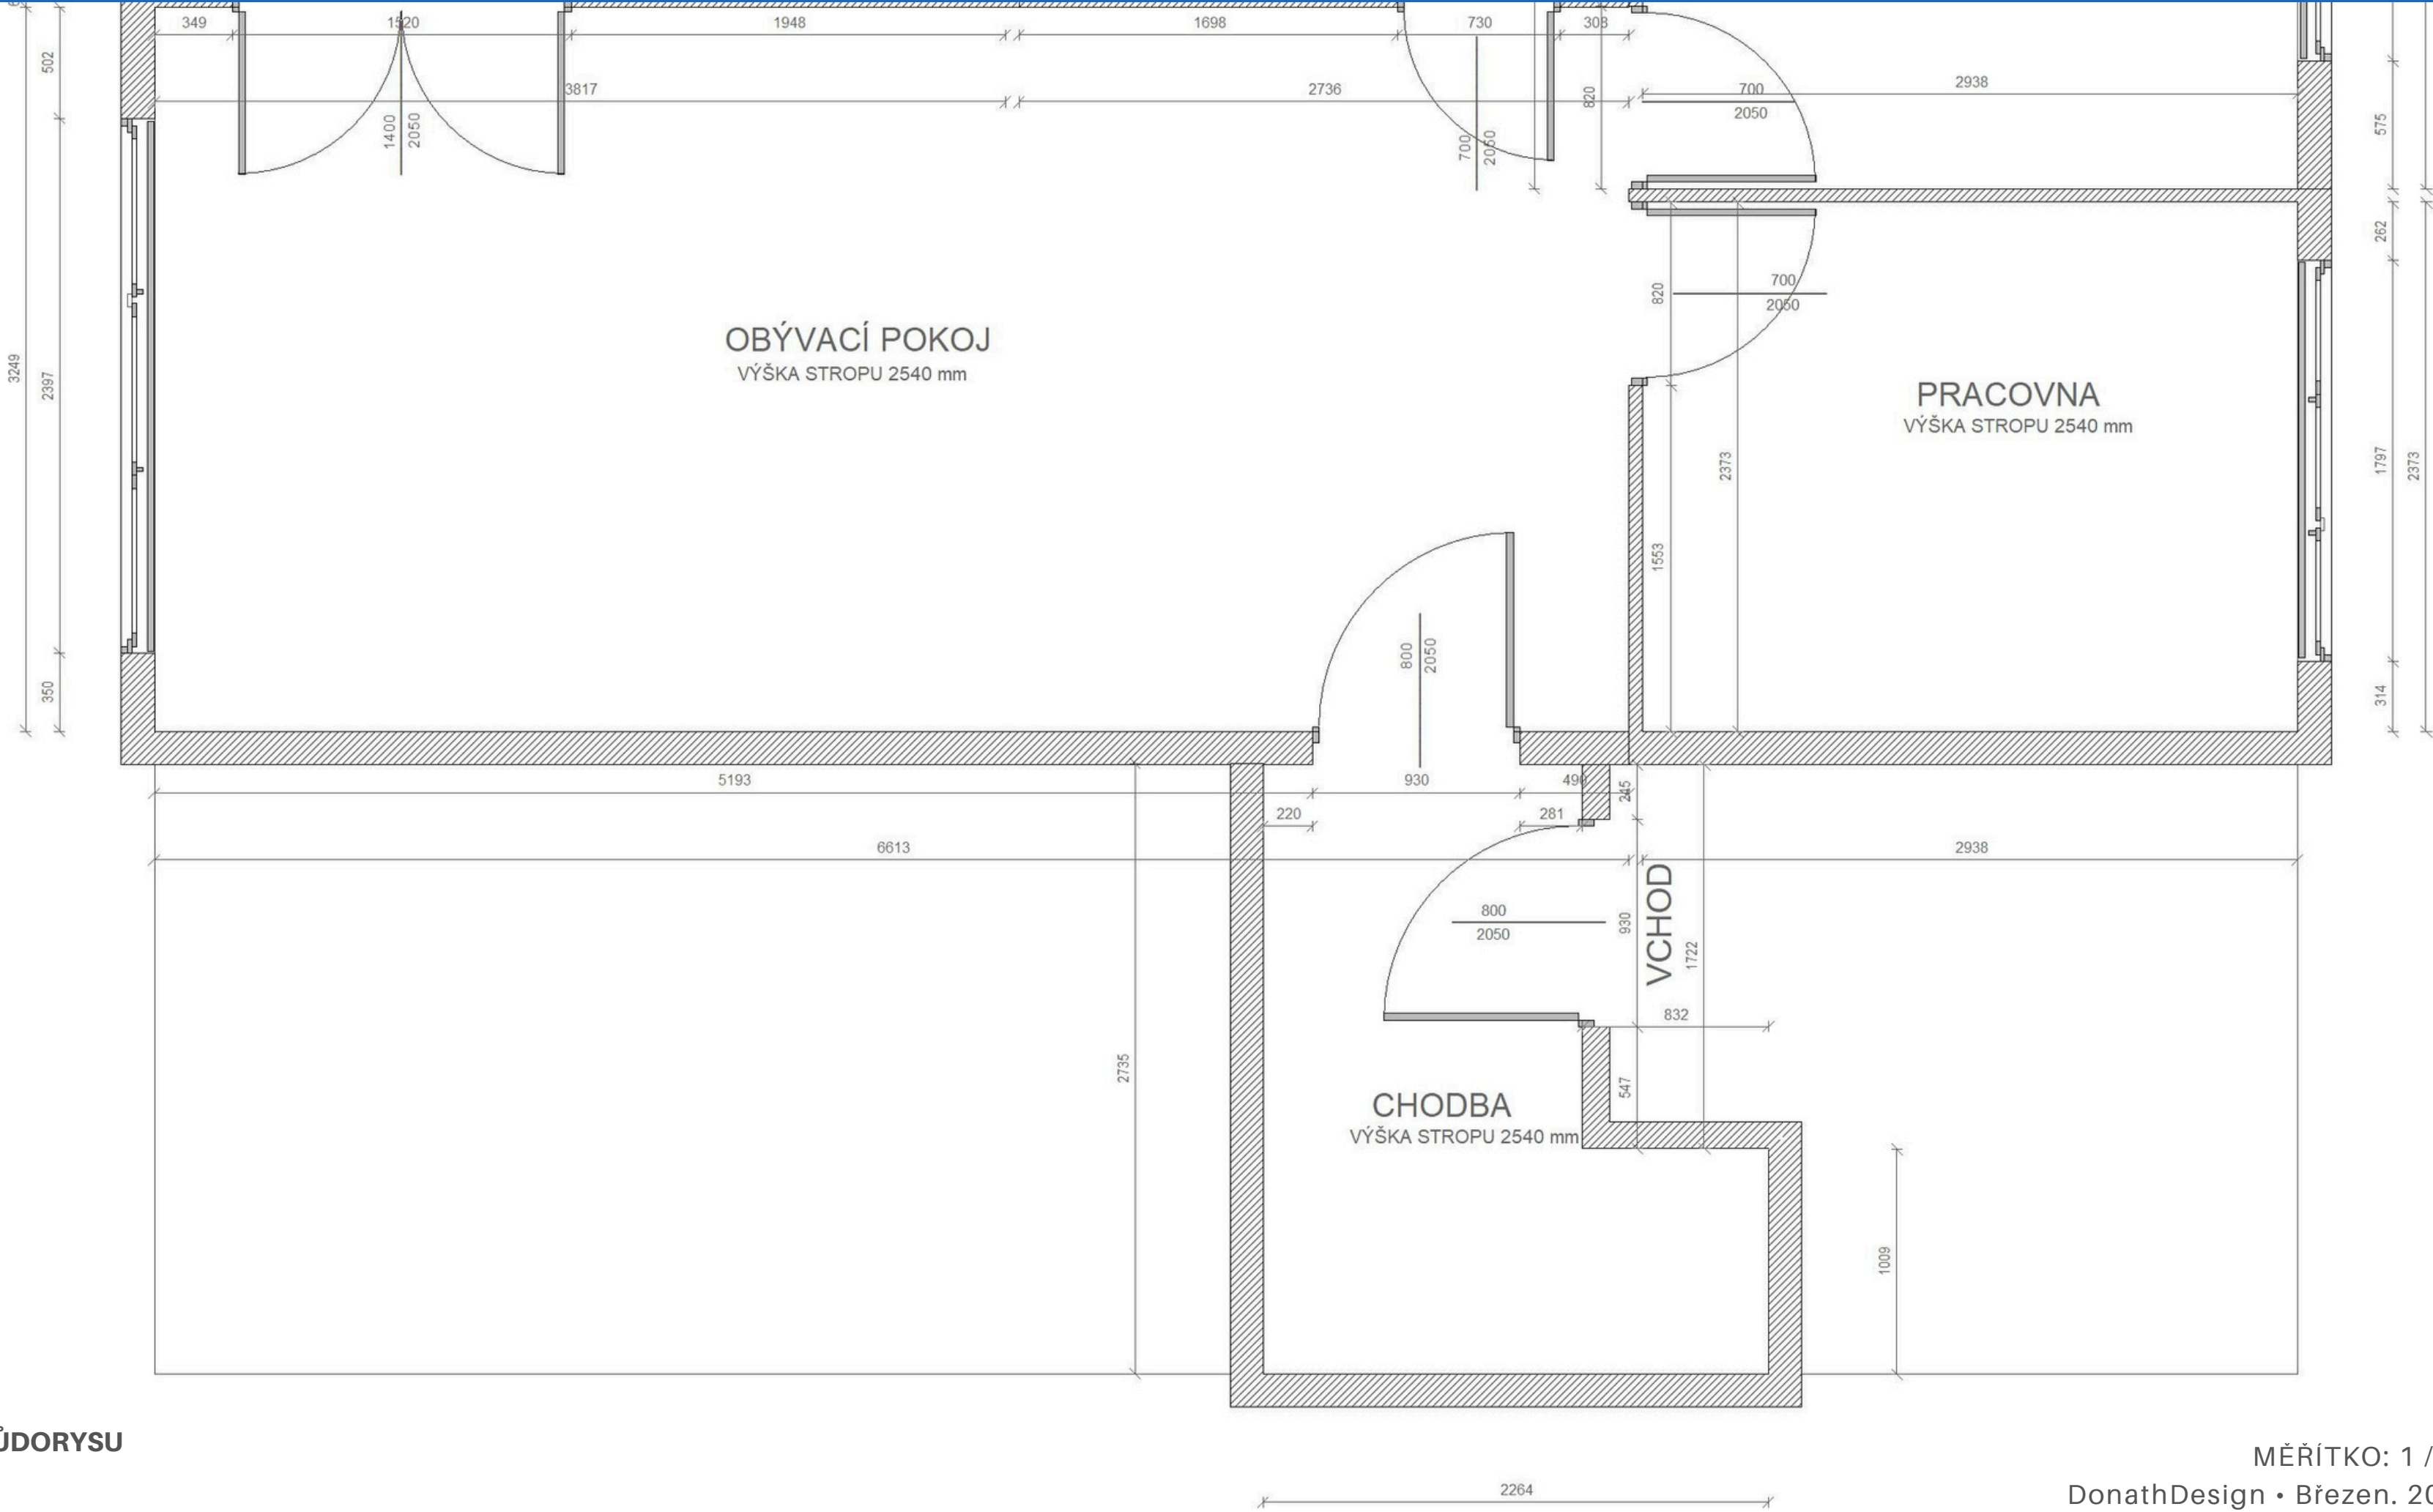




DISPOZICE - V PŮDORYSU


BOURANÉ KONSTRUKCE

PŮDORYS


DISPOZICE - V PŮDORYSU
BOURANÉ KONSTRUKCE

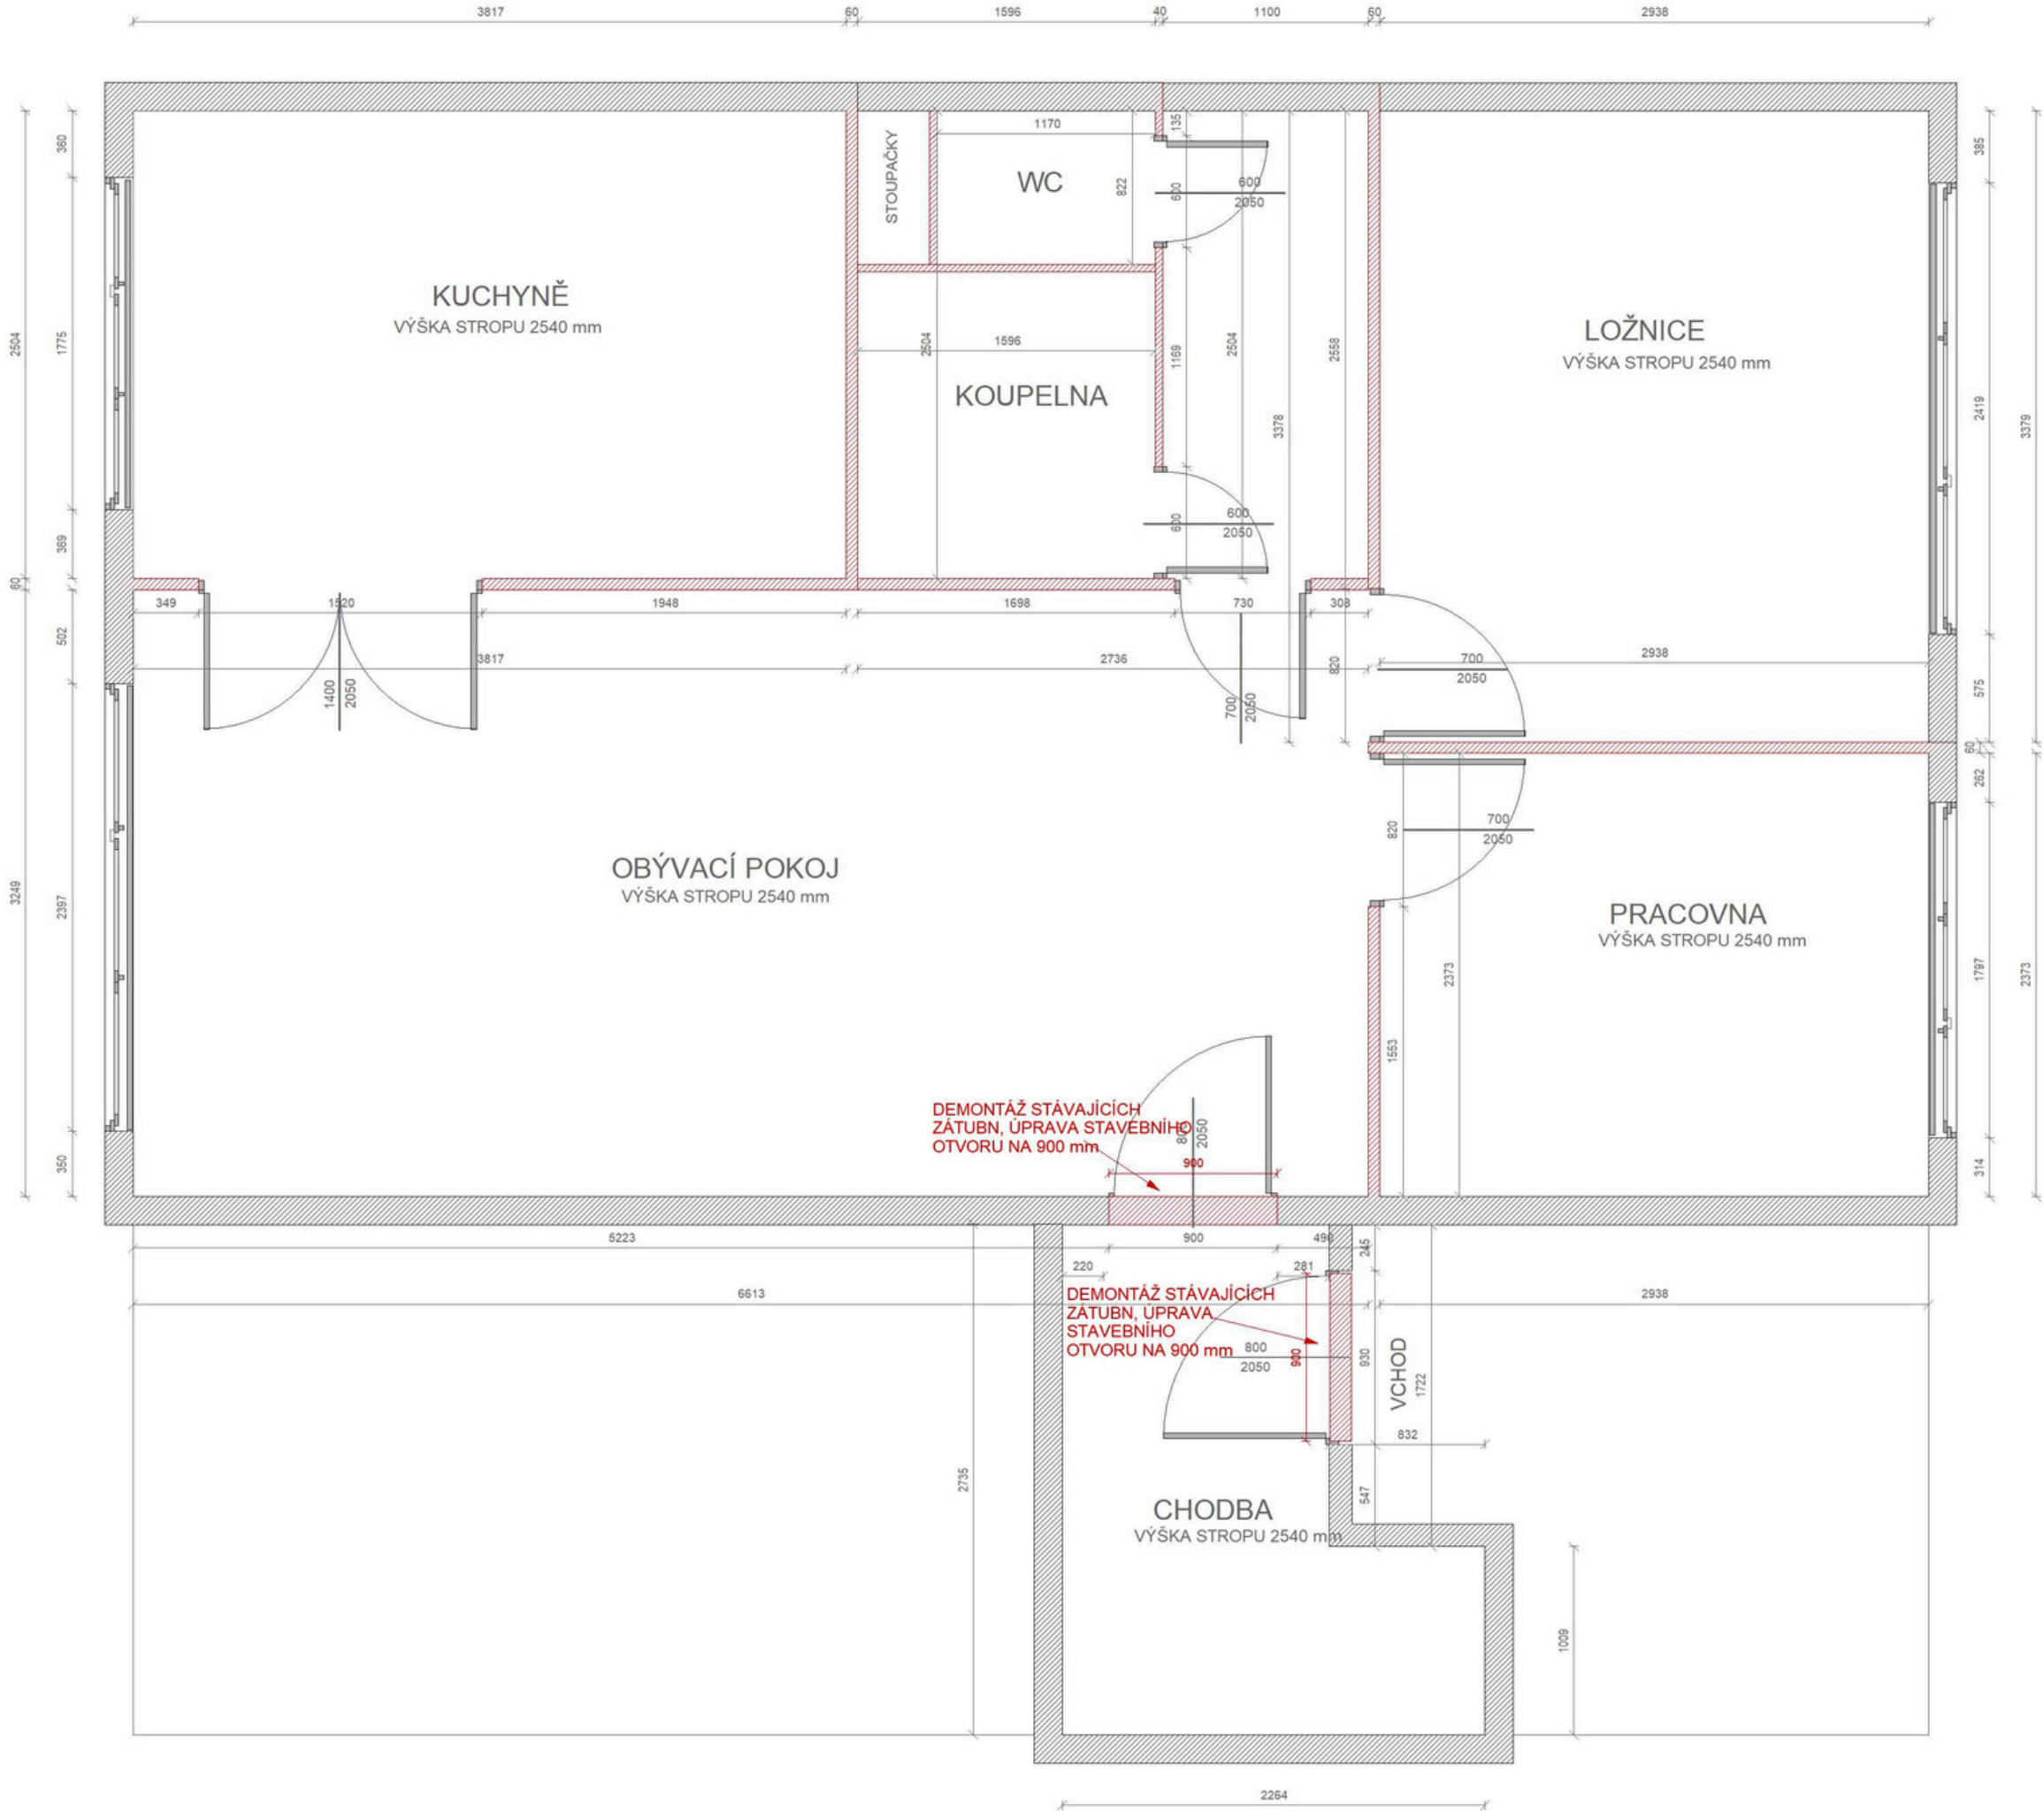

PŮDORYS

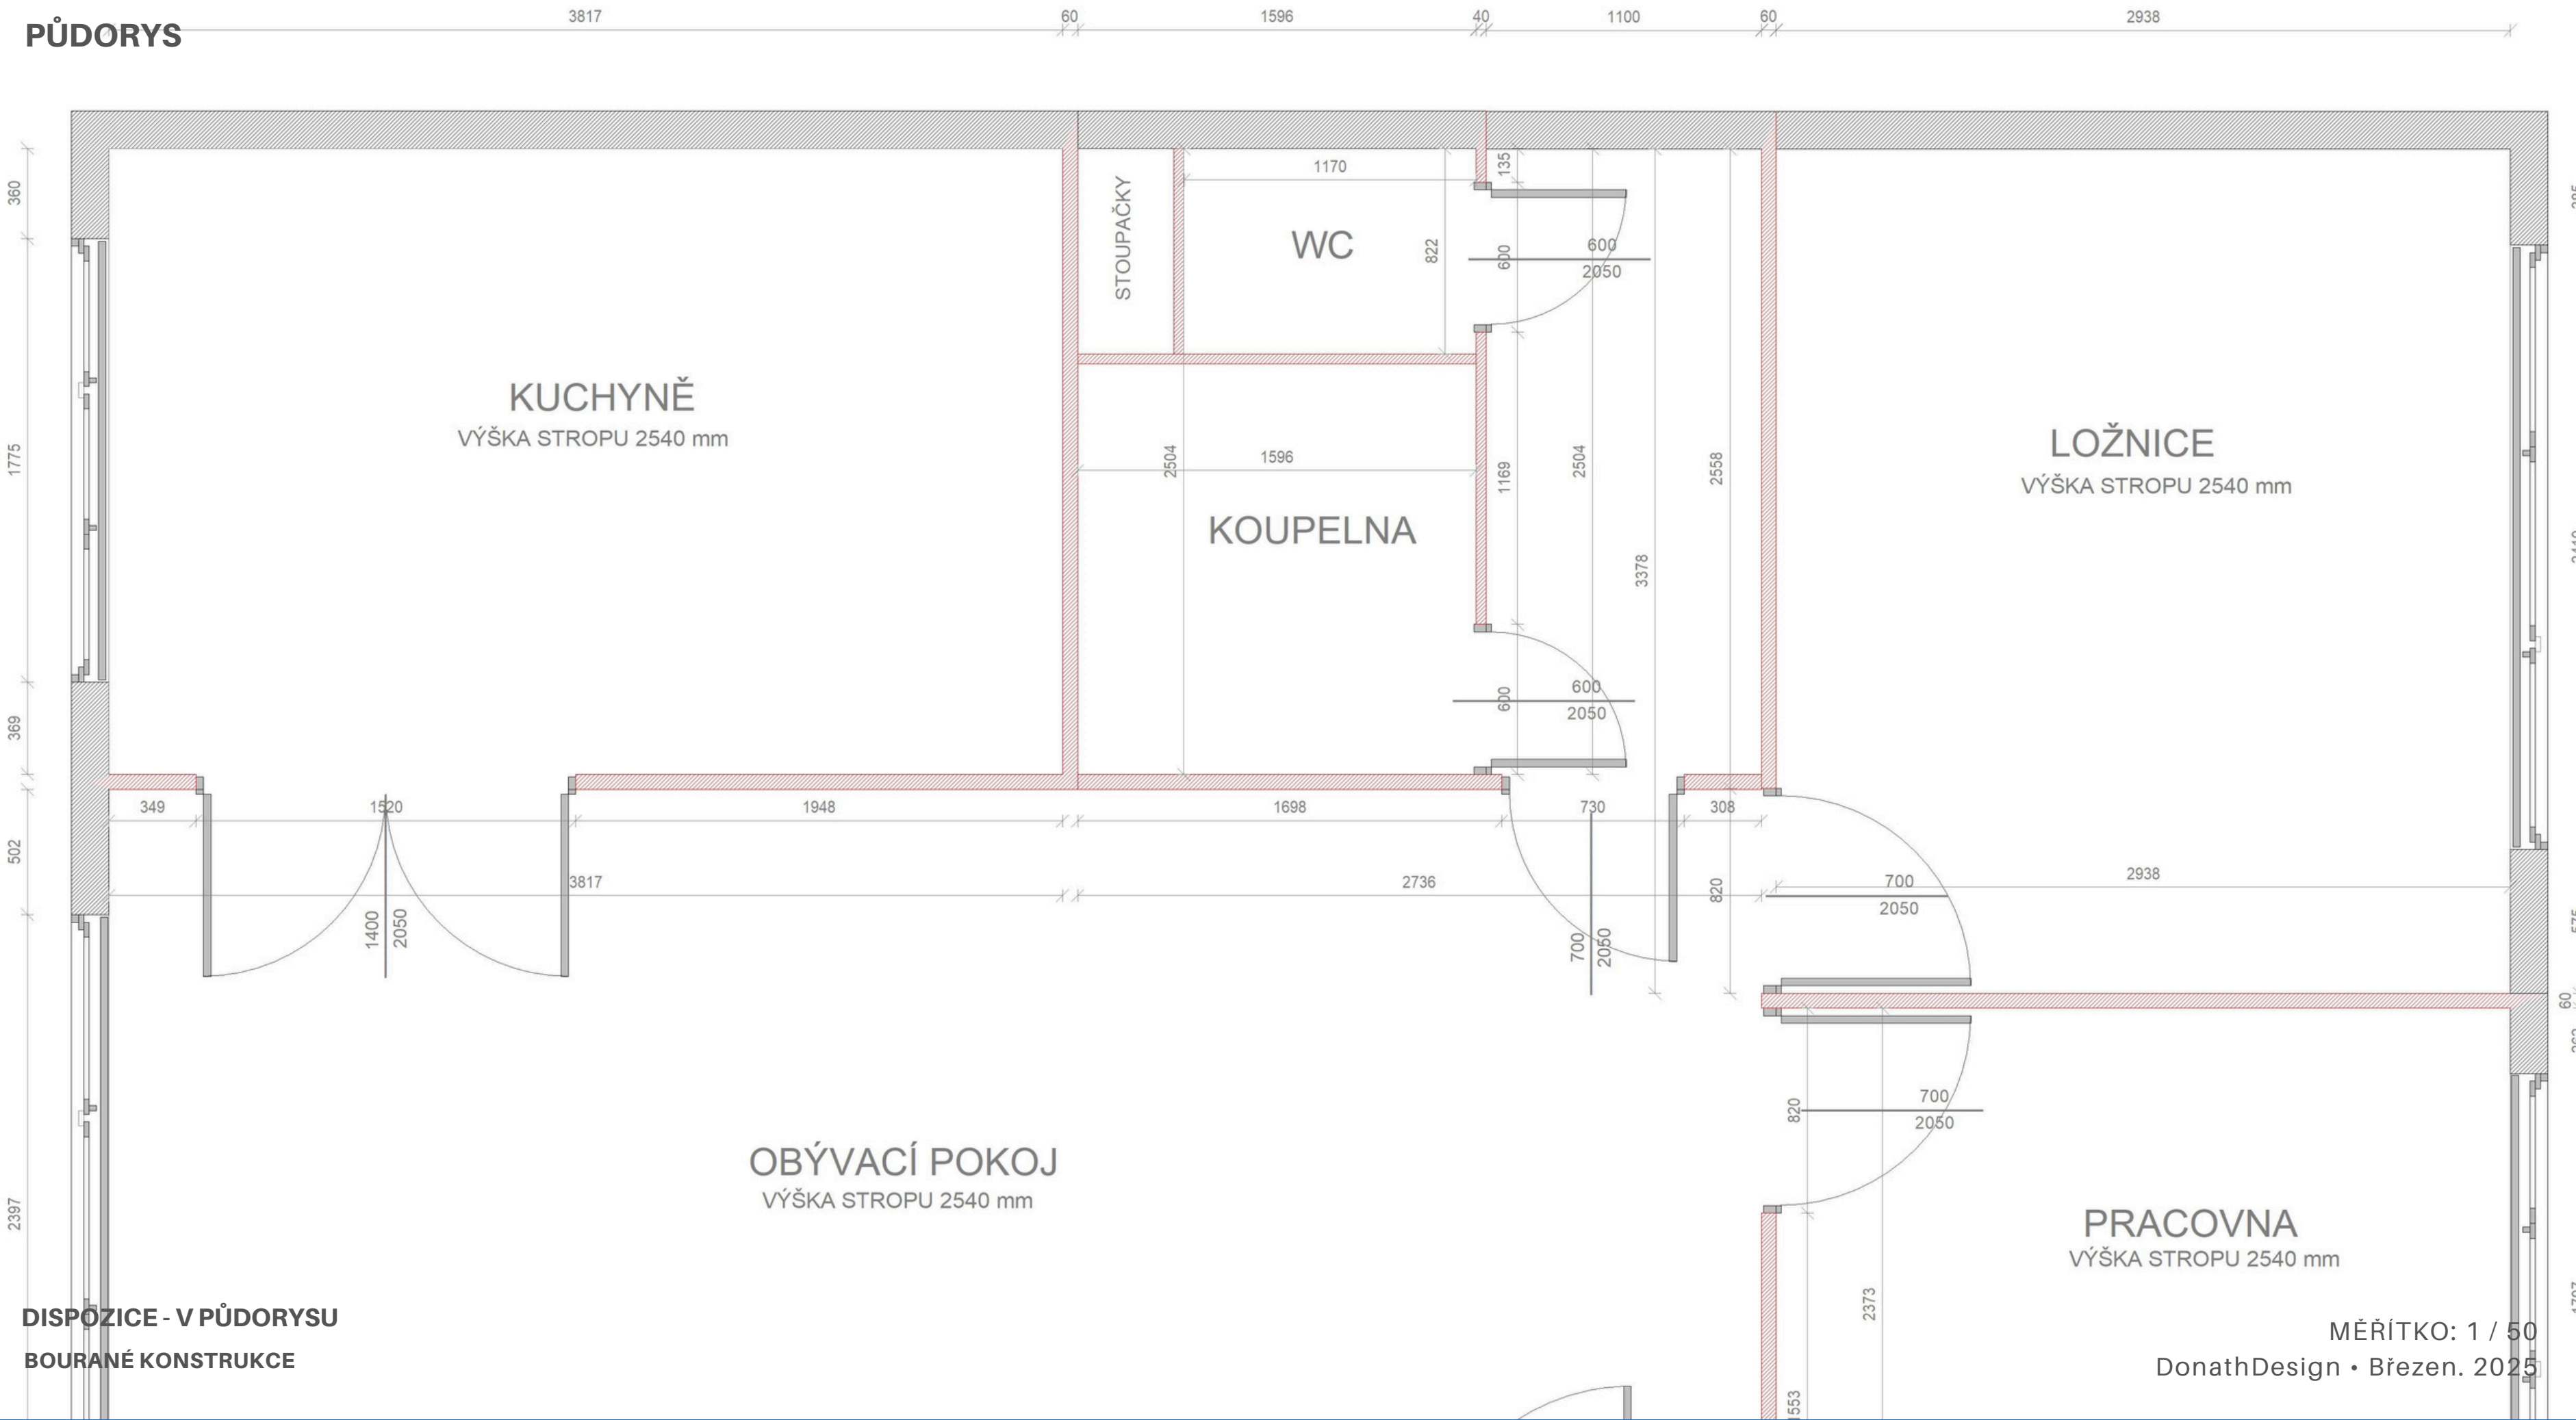

PŮDORYS

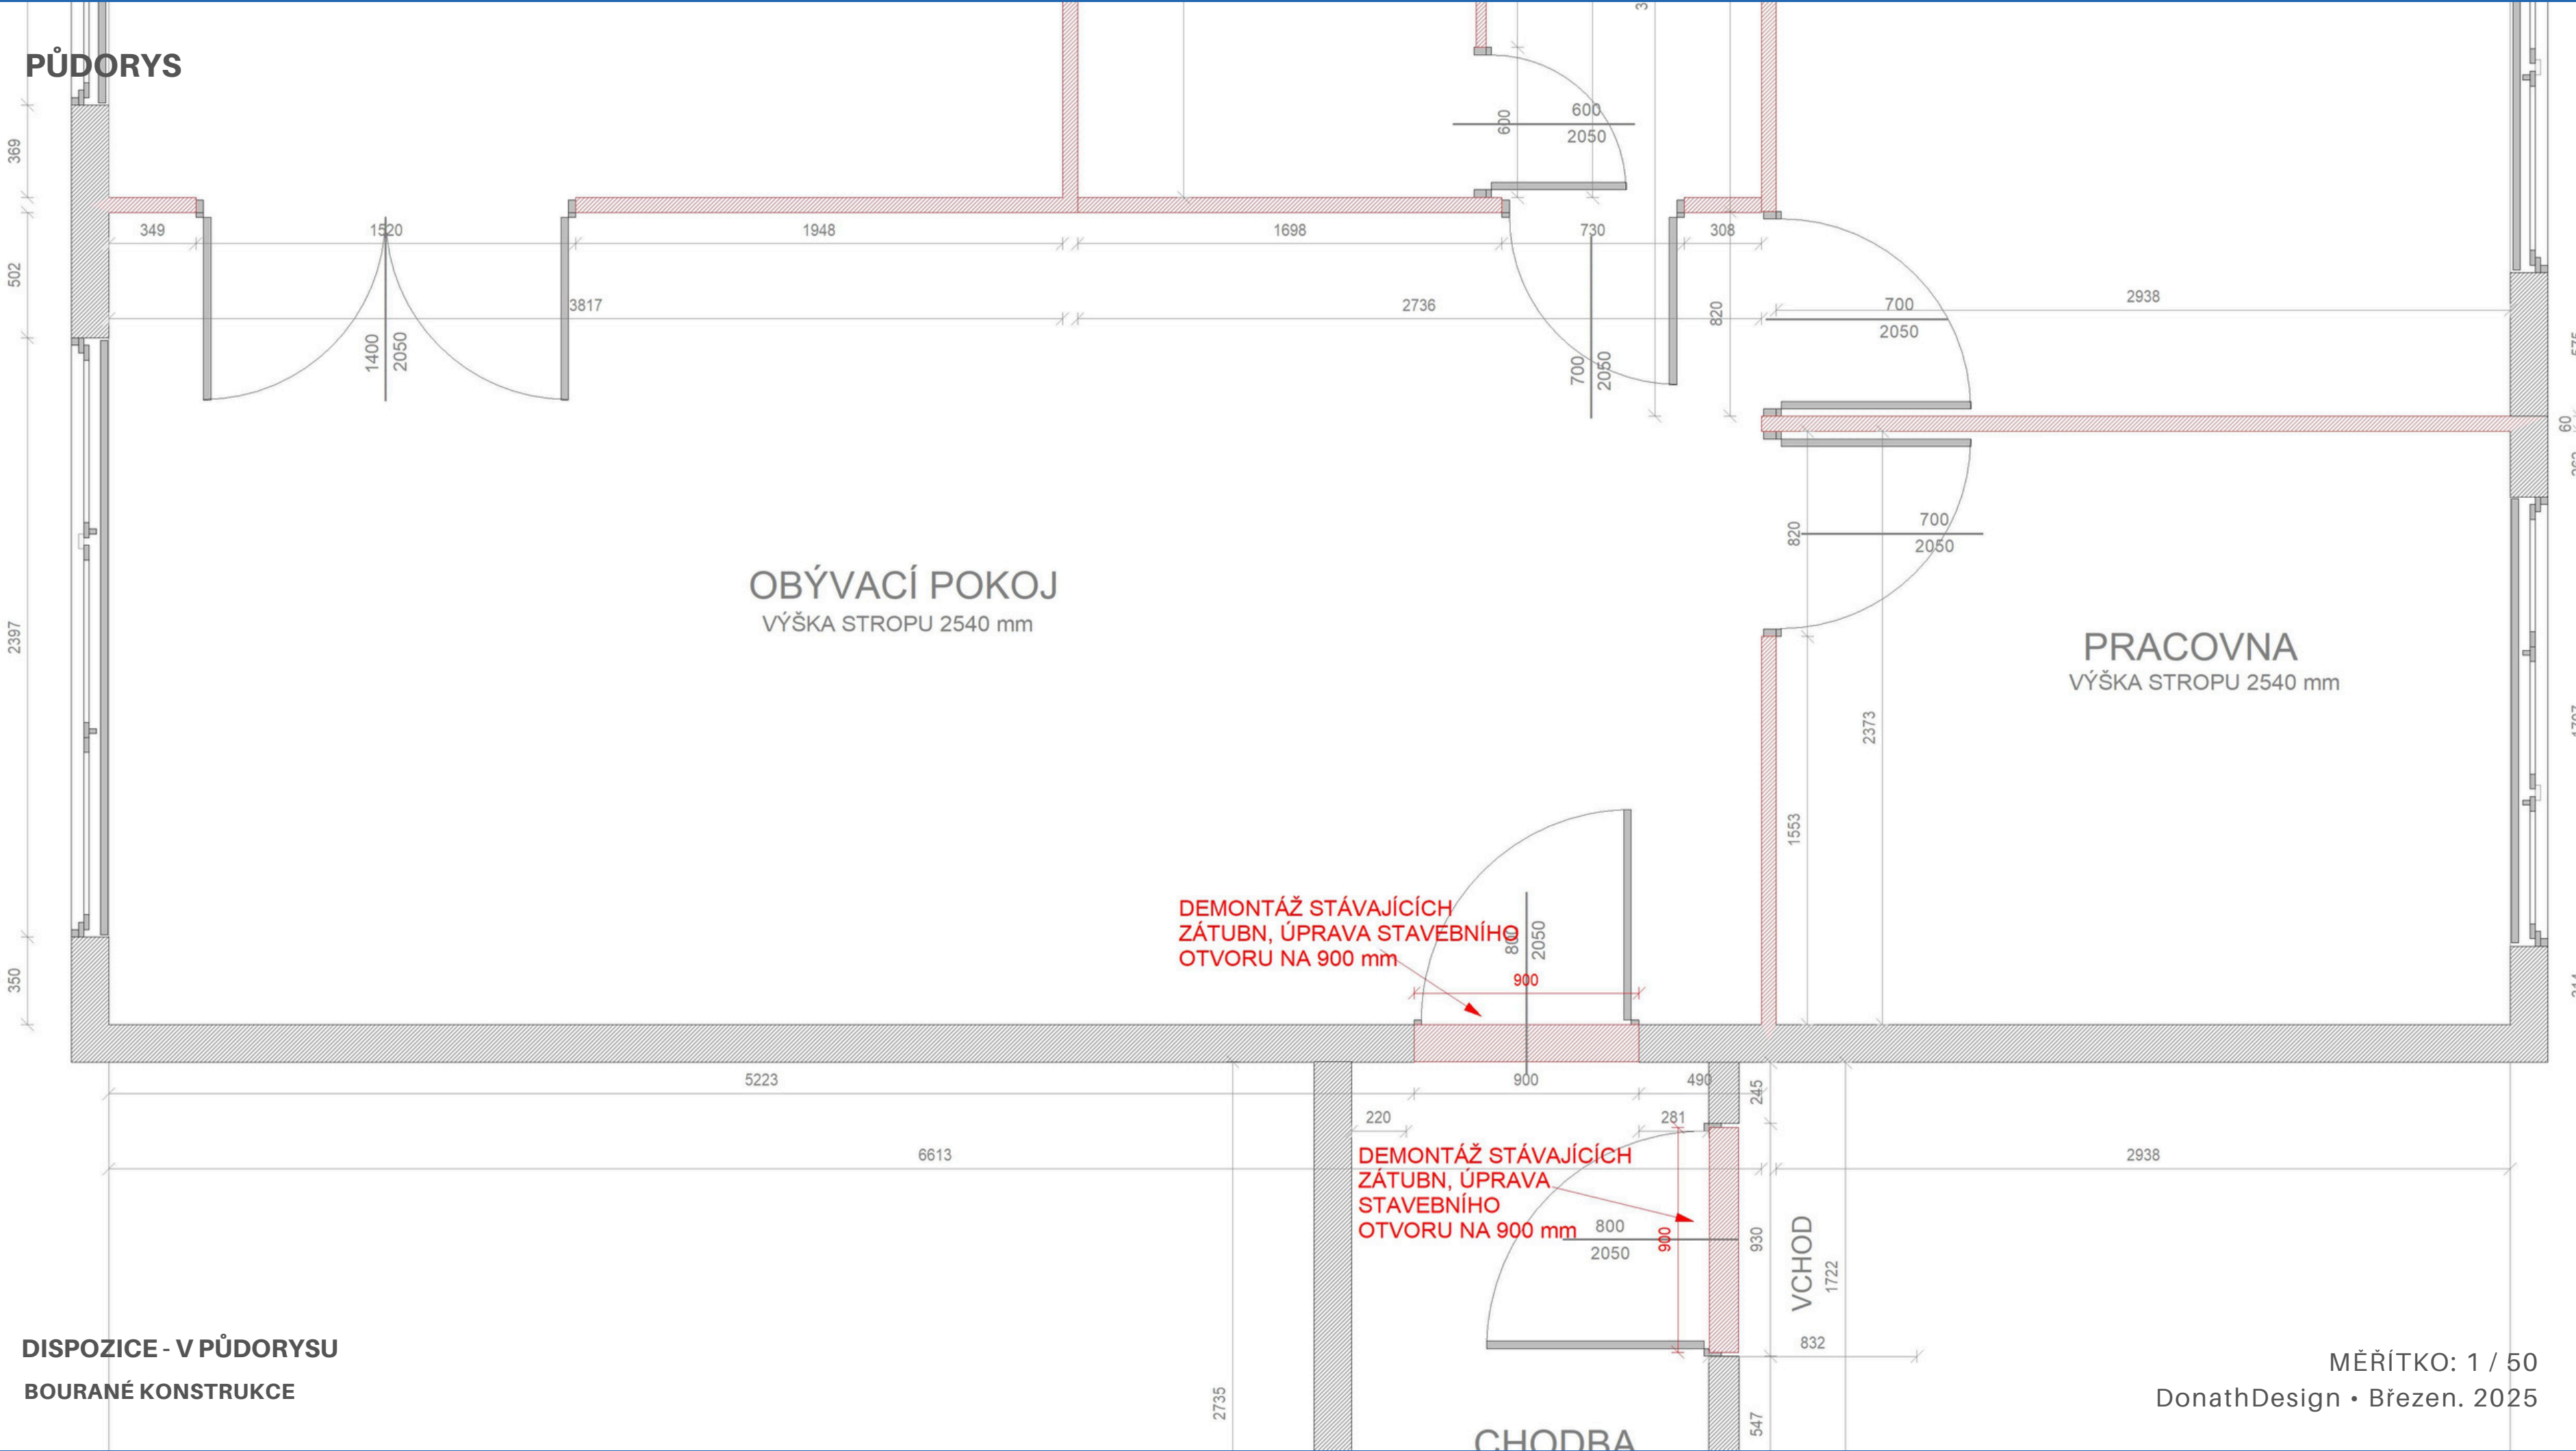

PŮDORYS

OBÝVACÍ POKOJ
VÝŠKA STROPU 2540 mm

PRACOVNA
VÝŠKA STROPU 2540 mm

DEMONTÁŽ STÁVAJÍCÍCH
ZÁTUBN, ÚPRAVA STAVEBNÍHO
OTVORU NA 900 mm

DEMONTÁŽ STÁVAJÍCÍCH
ZÁTUBN, ÚPRAVA
STAVEBNÍHO
OTVORU NA 900 mm

CHODBA
VÝŠKA STROPU 2540 mm


VCHOD



DISPOZICE - V PŮDORYSU

ZDĚNÉ KONSTRUKCE


PŪDORYS

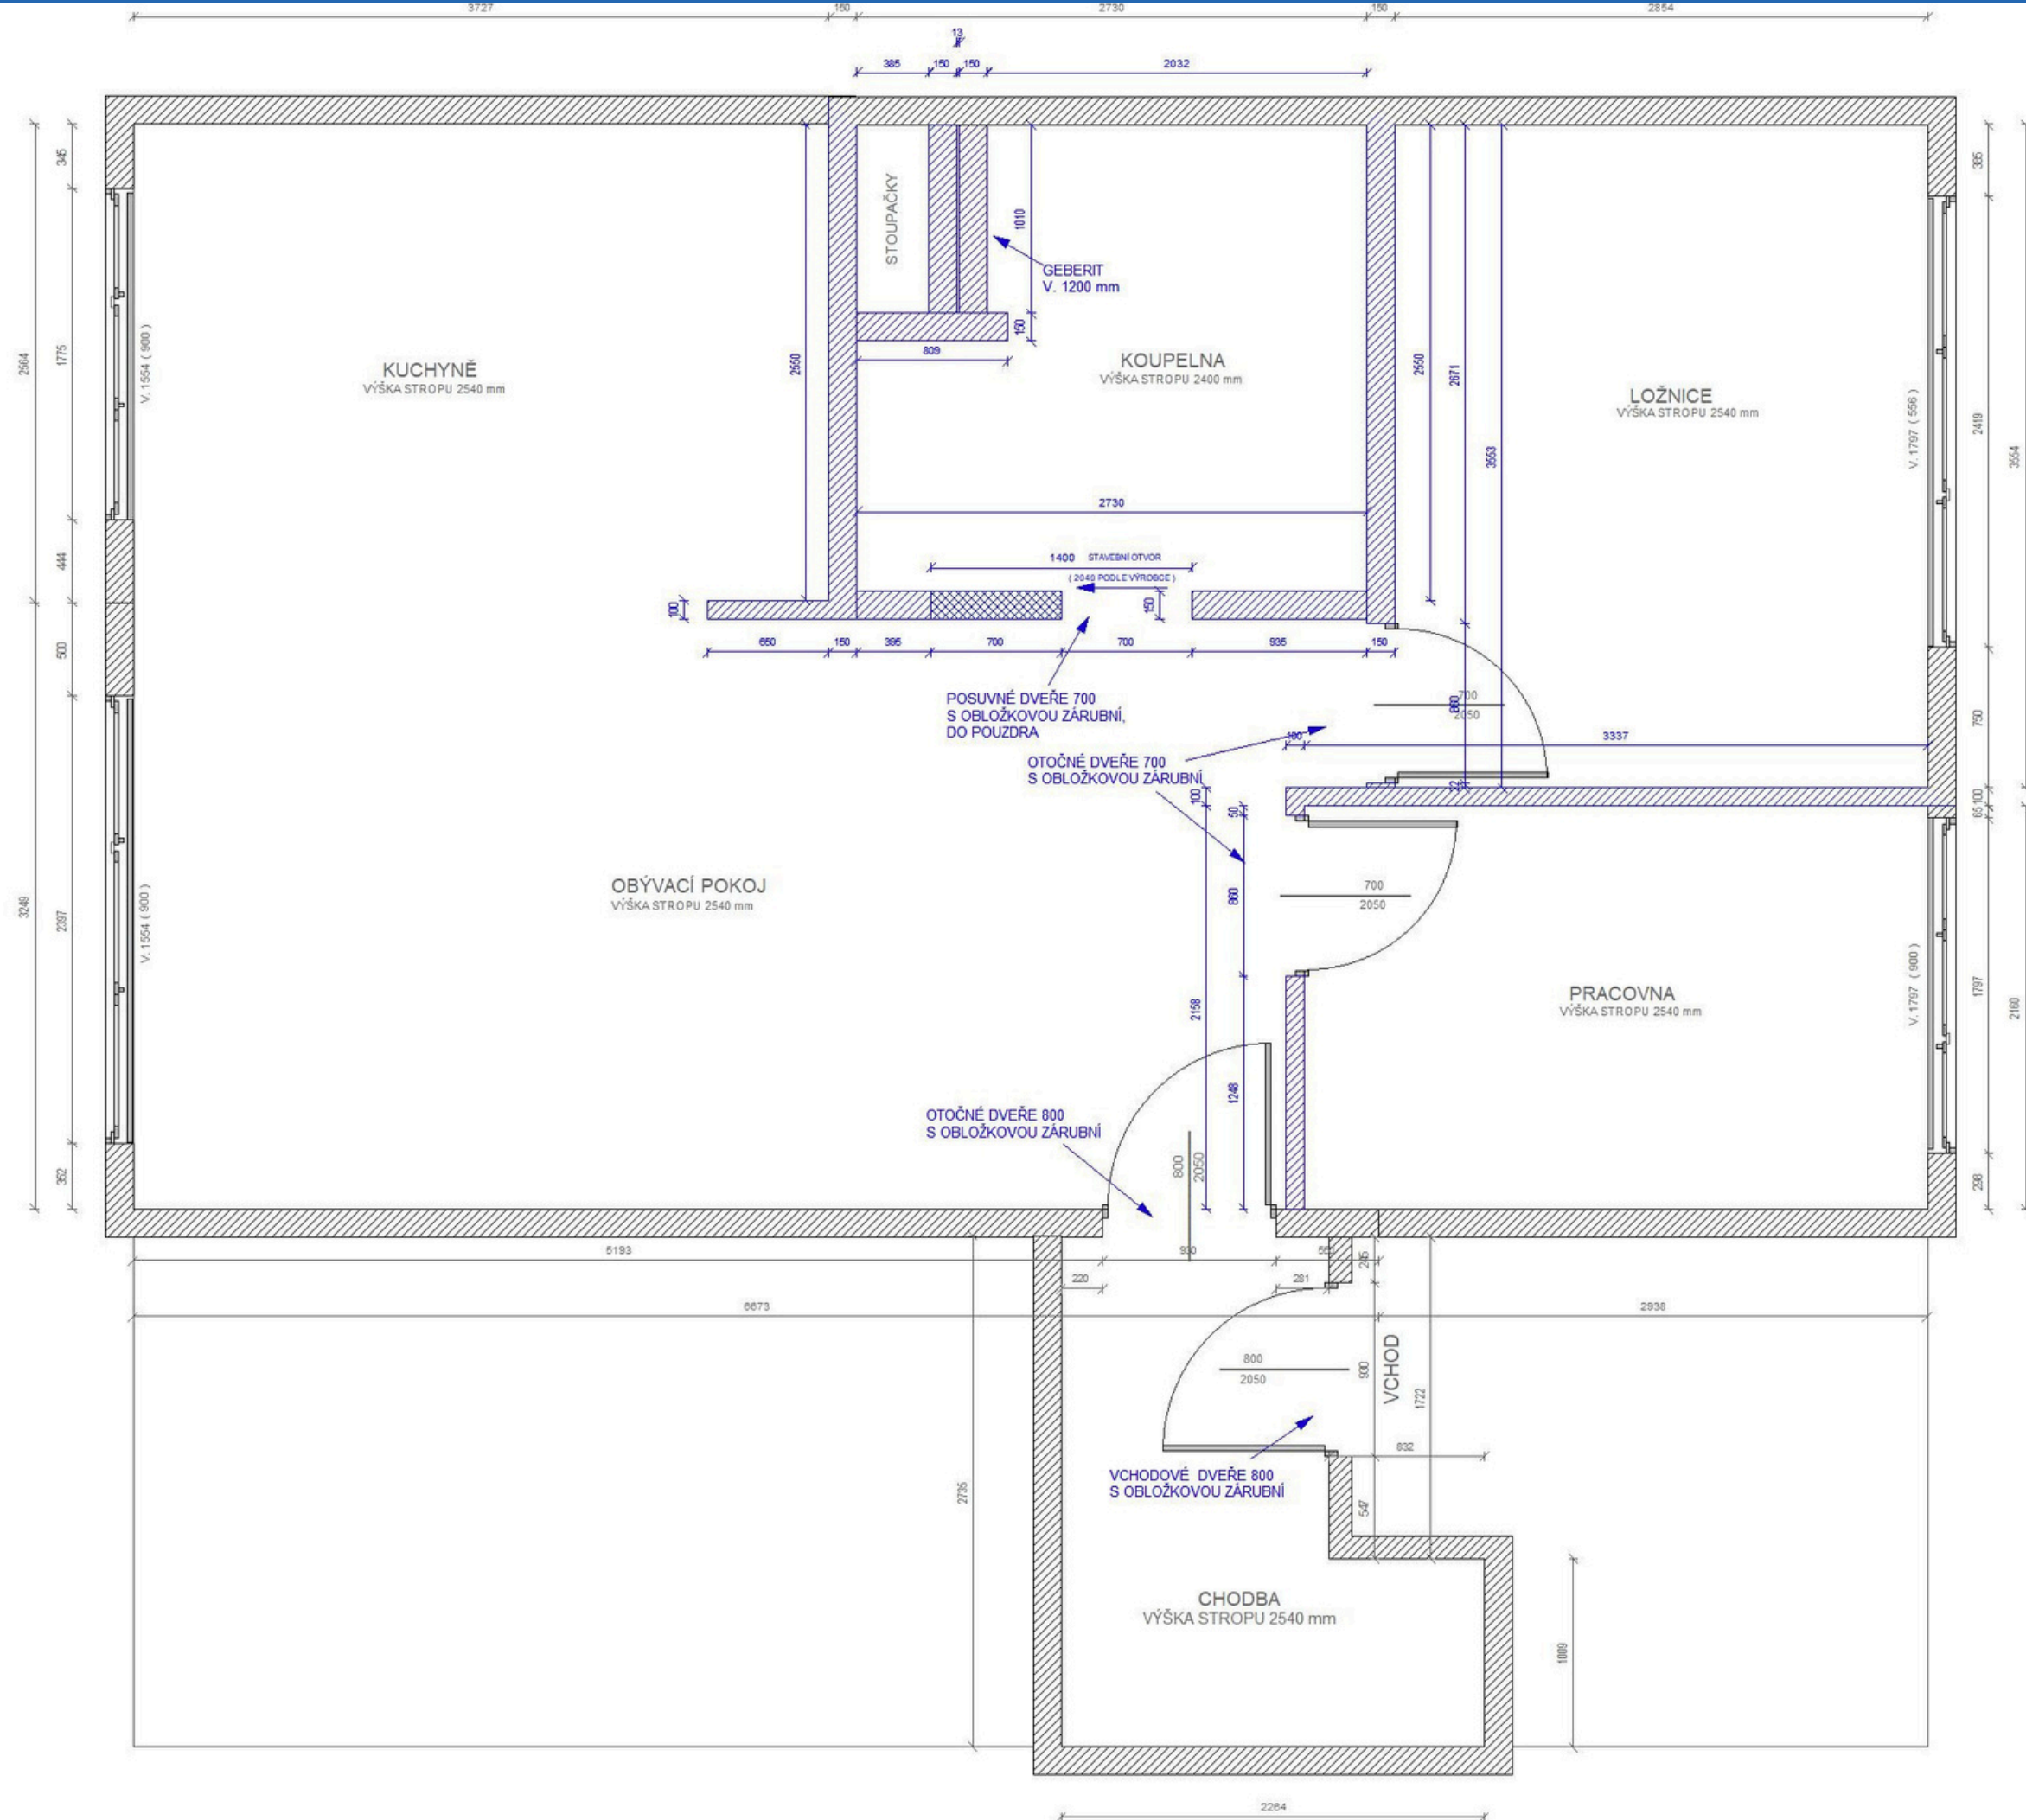

DISPOZICE - V PŮDORYSU


ZDĚNÉ KONSTRUKCE

MĚŘÍTKO: 1 / 50
DonathDesign • Březen. 2025

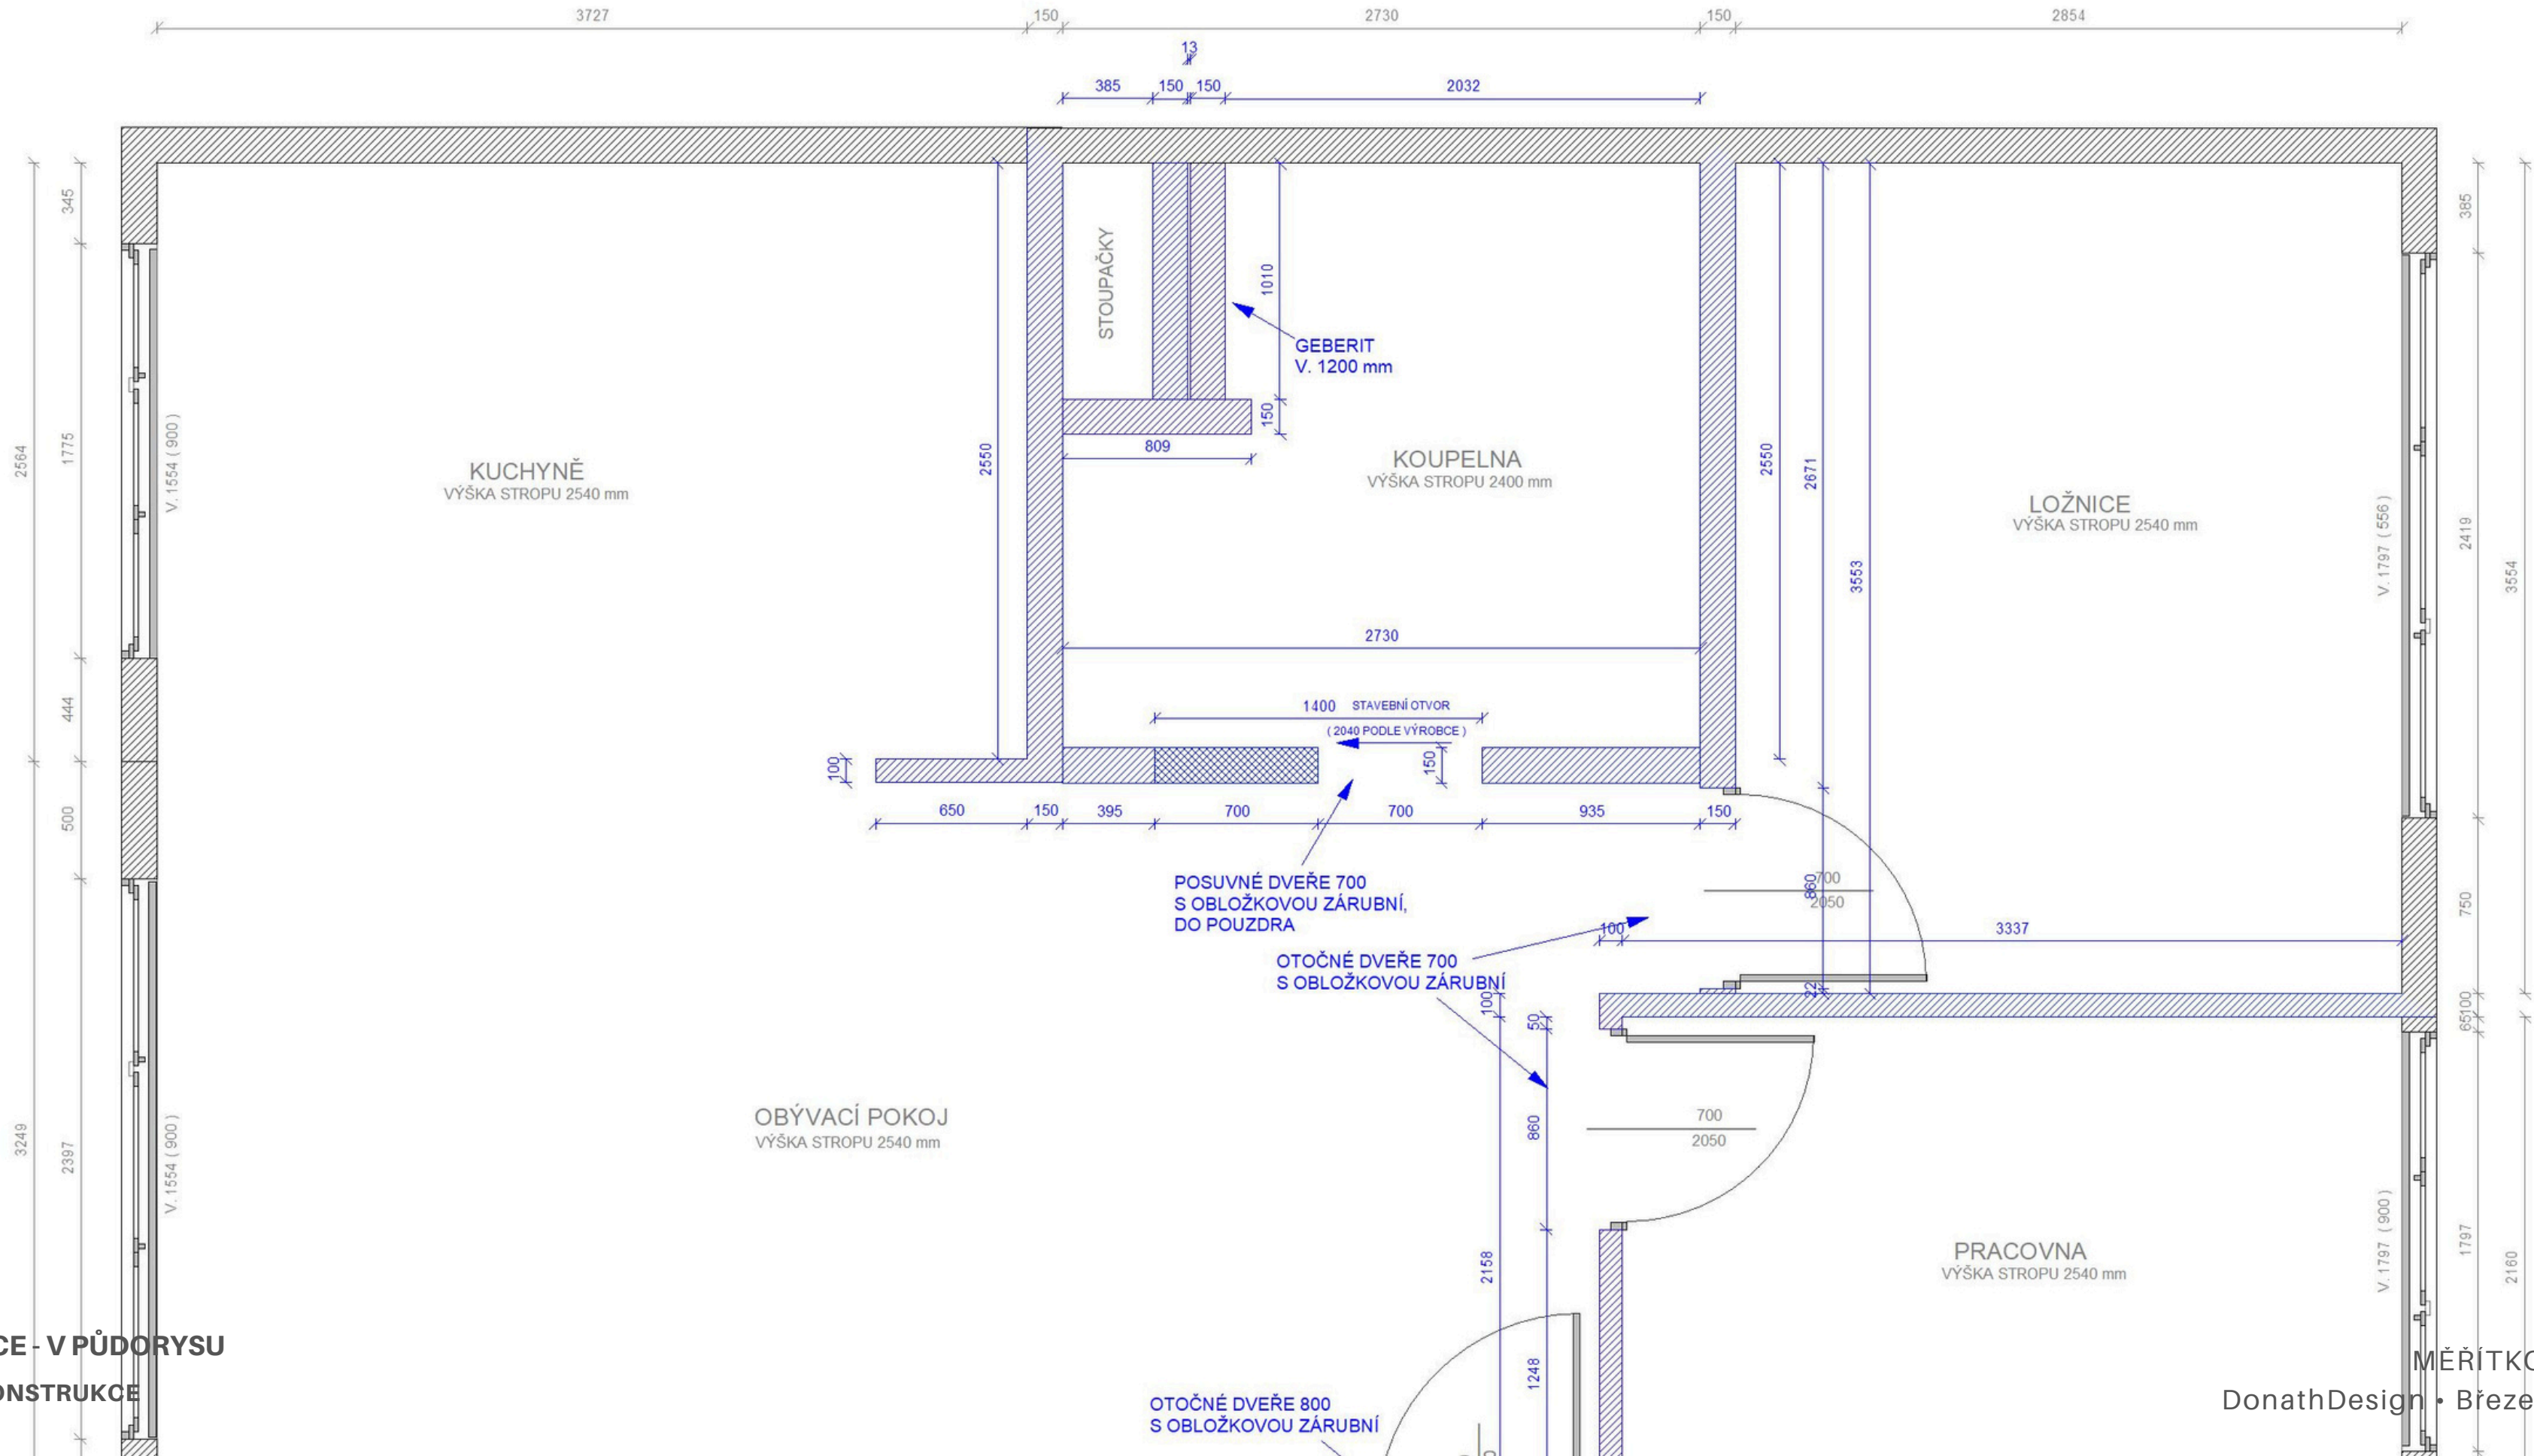


PŮDORYS


DISPOZICE - V PŮDORYSU
ZDĚNÉ KONSTRUKCE

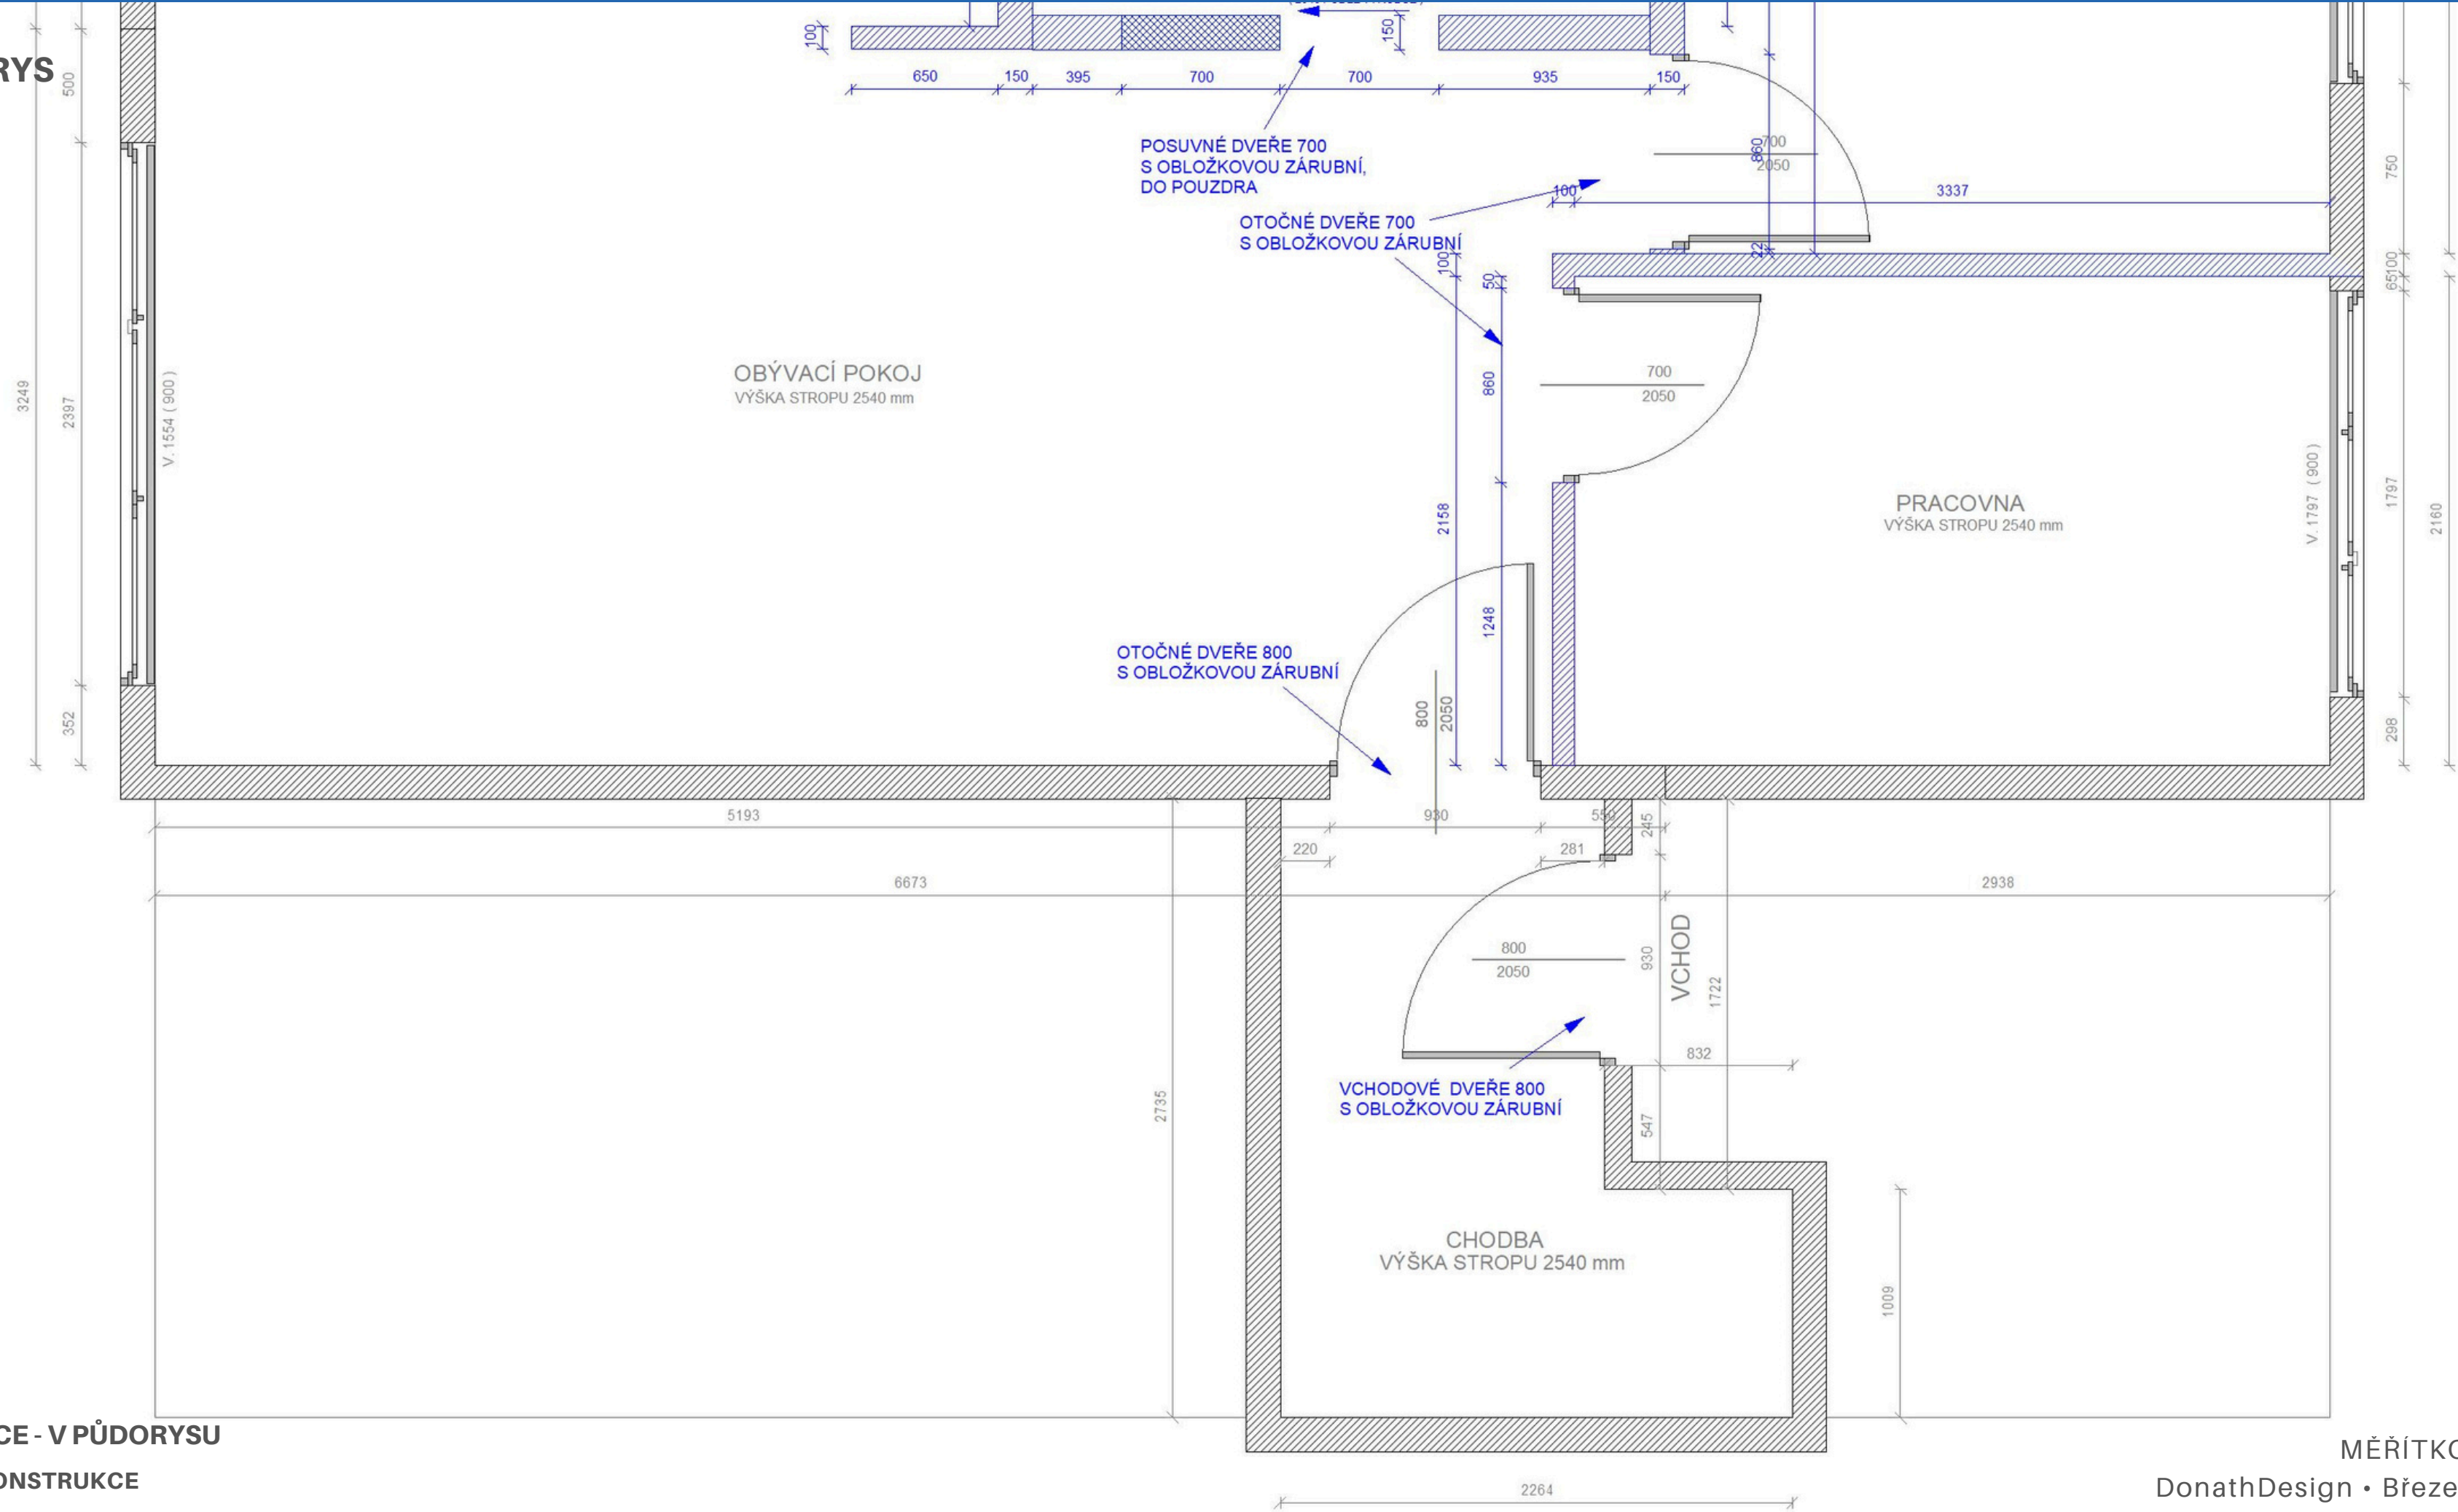

PŮDORYS

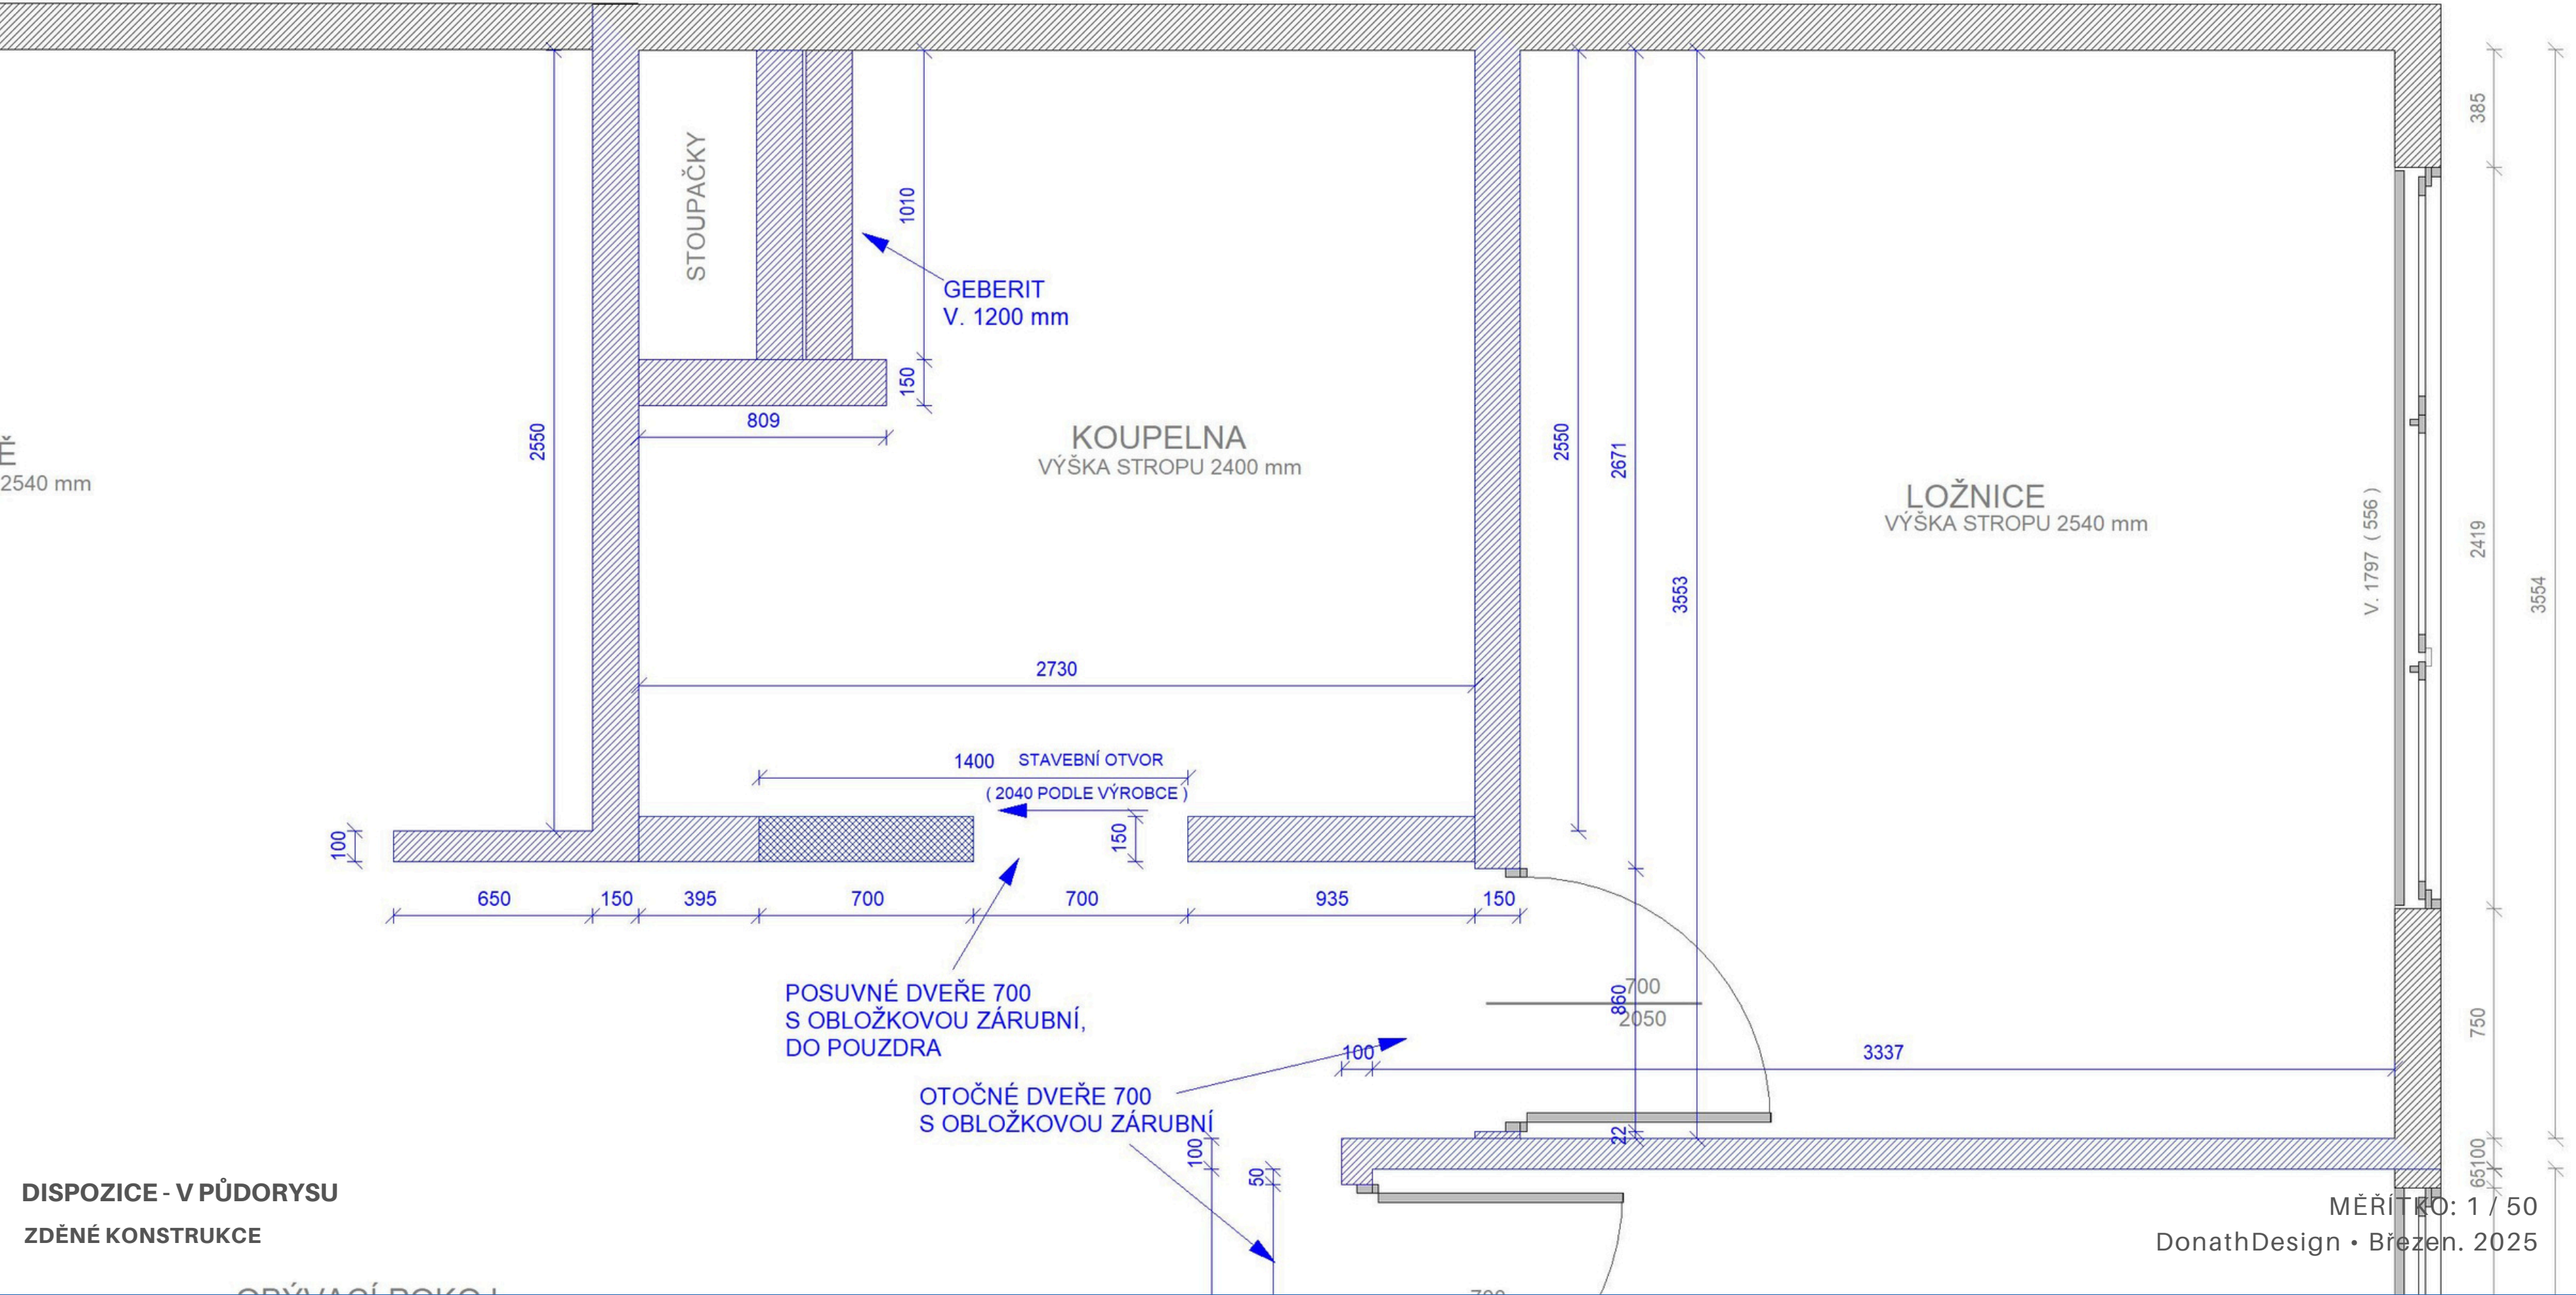

PŪDORYS

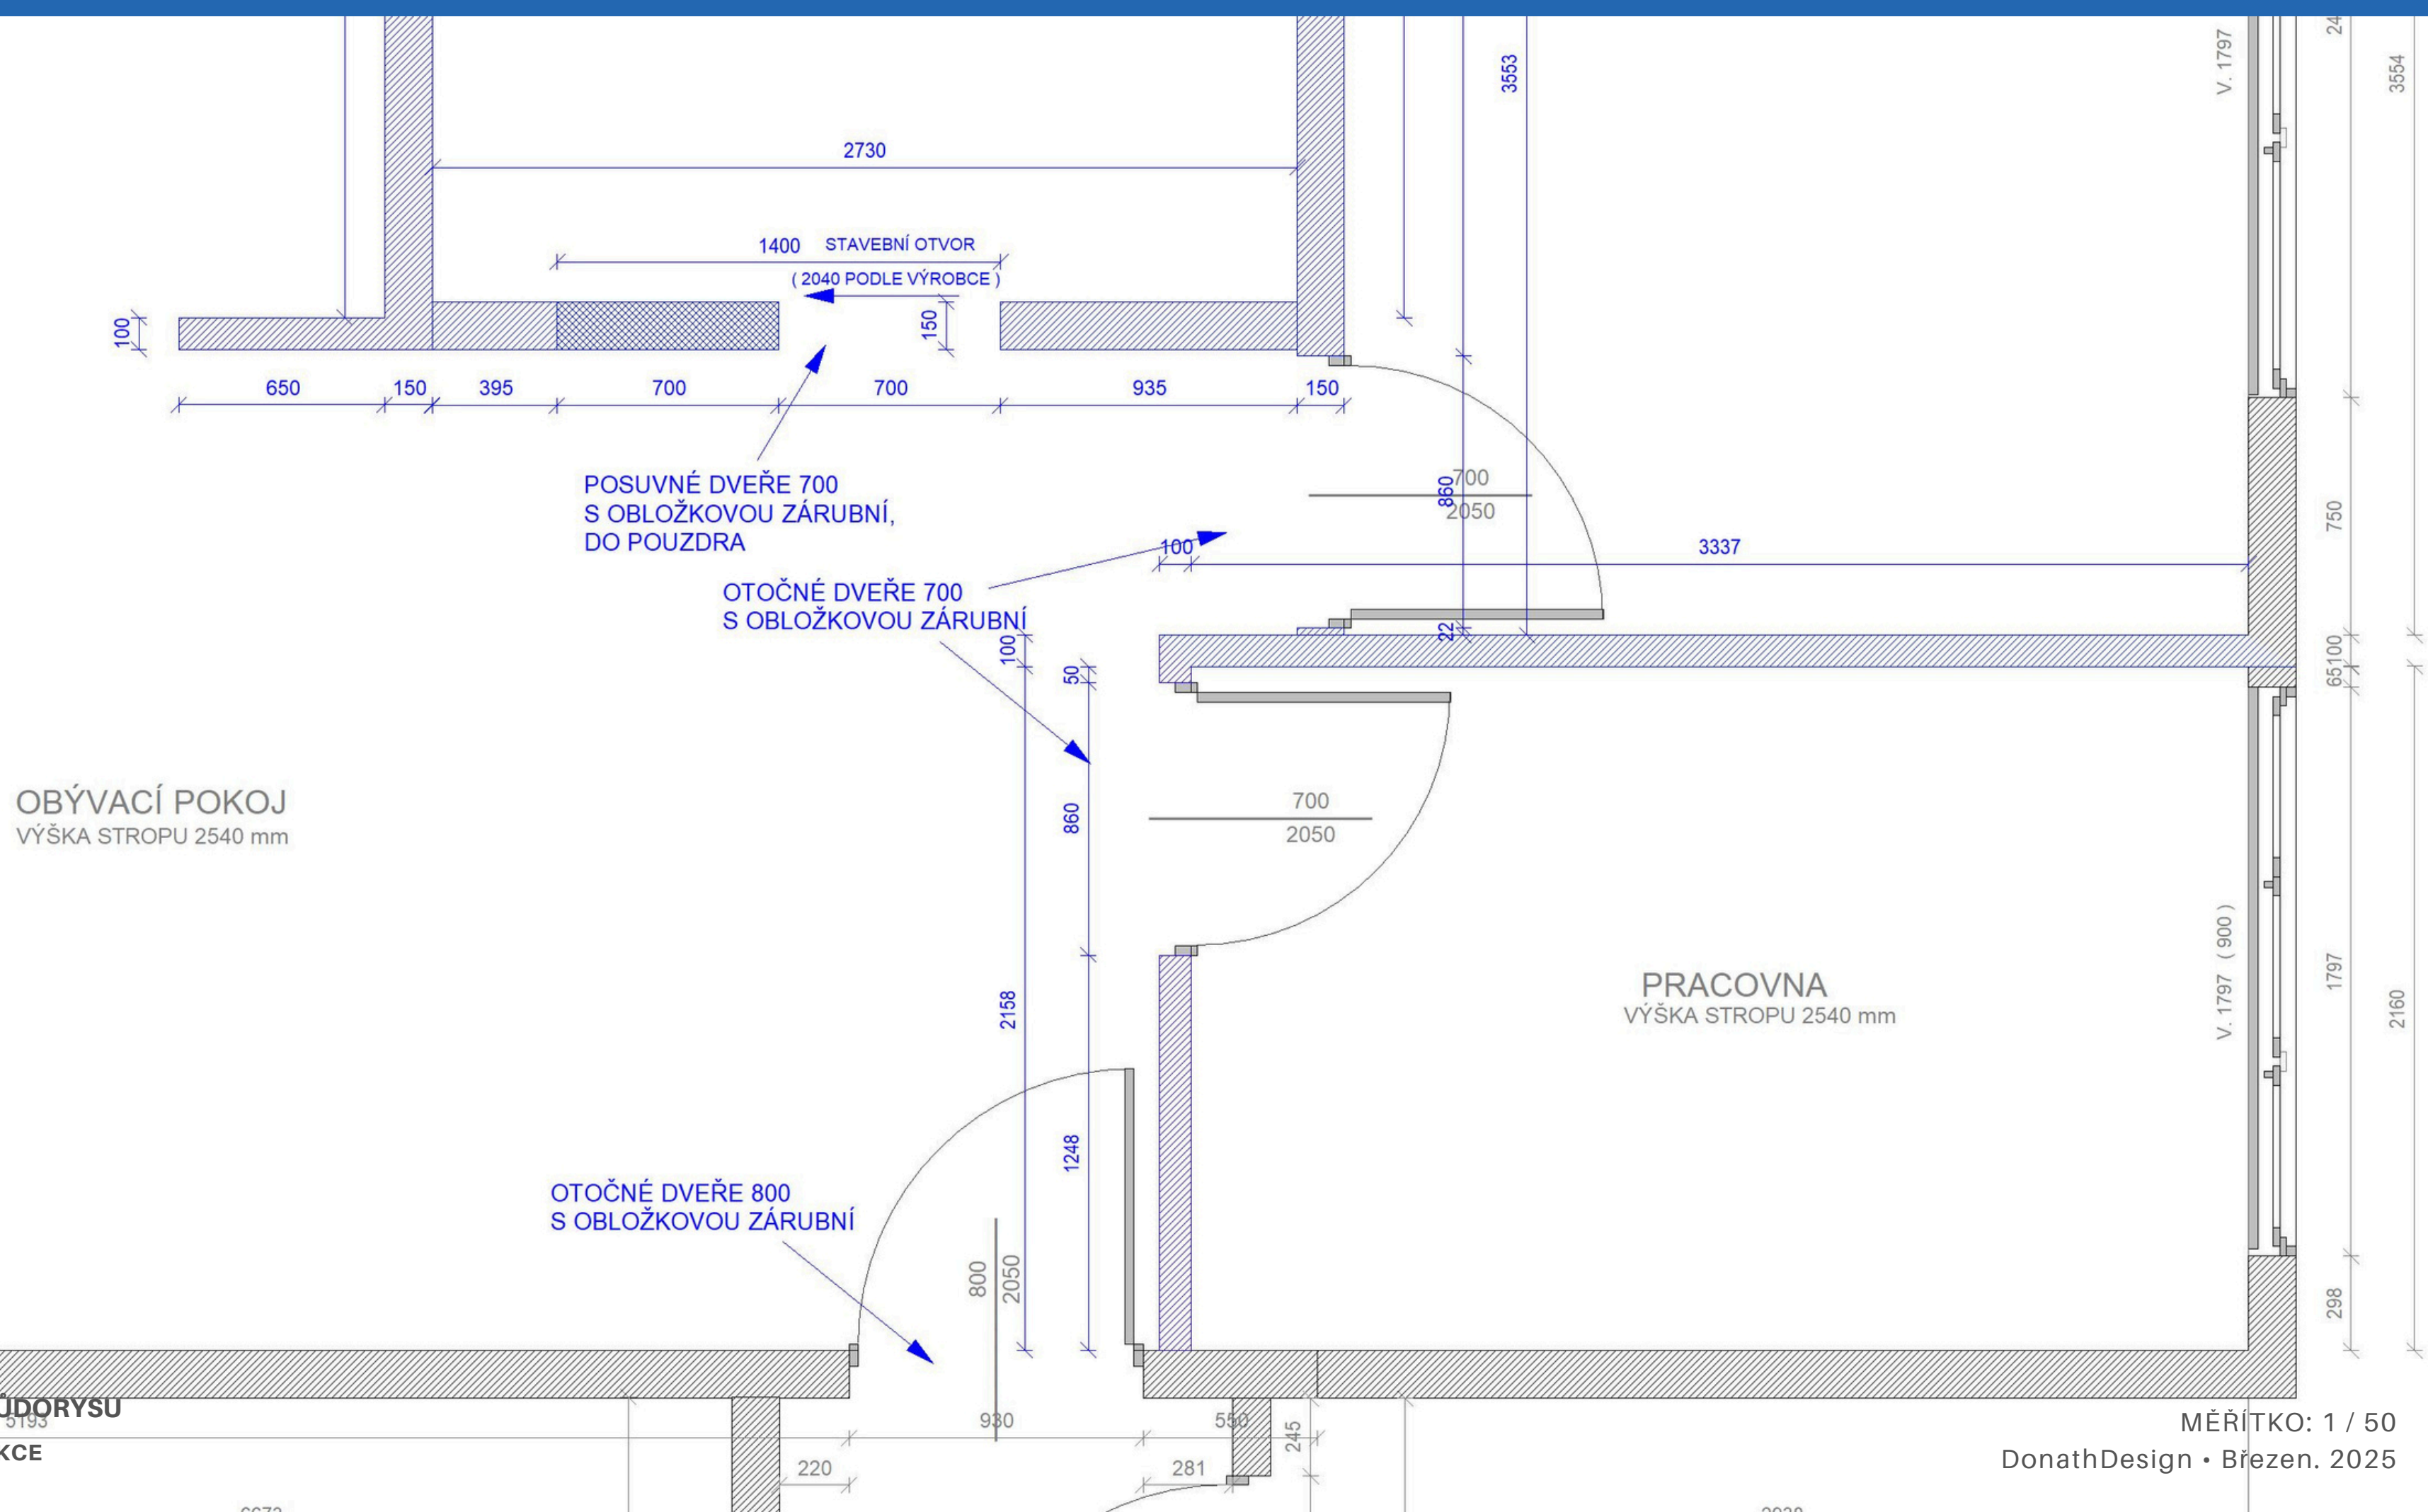

DISPOZICE - V PŮDORYSU

ZDĚNÉ KONSTRUKCE

MĚŘÍTKO: 1 / 50
DonathDesign • Březen. 2025




DISPOZICE - V PŮDORYSU

BUDOUCÍ STAV


PŮDORYS

DISPOZICE - V PŮDORYSU
BUDOUCÍ STAV

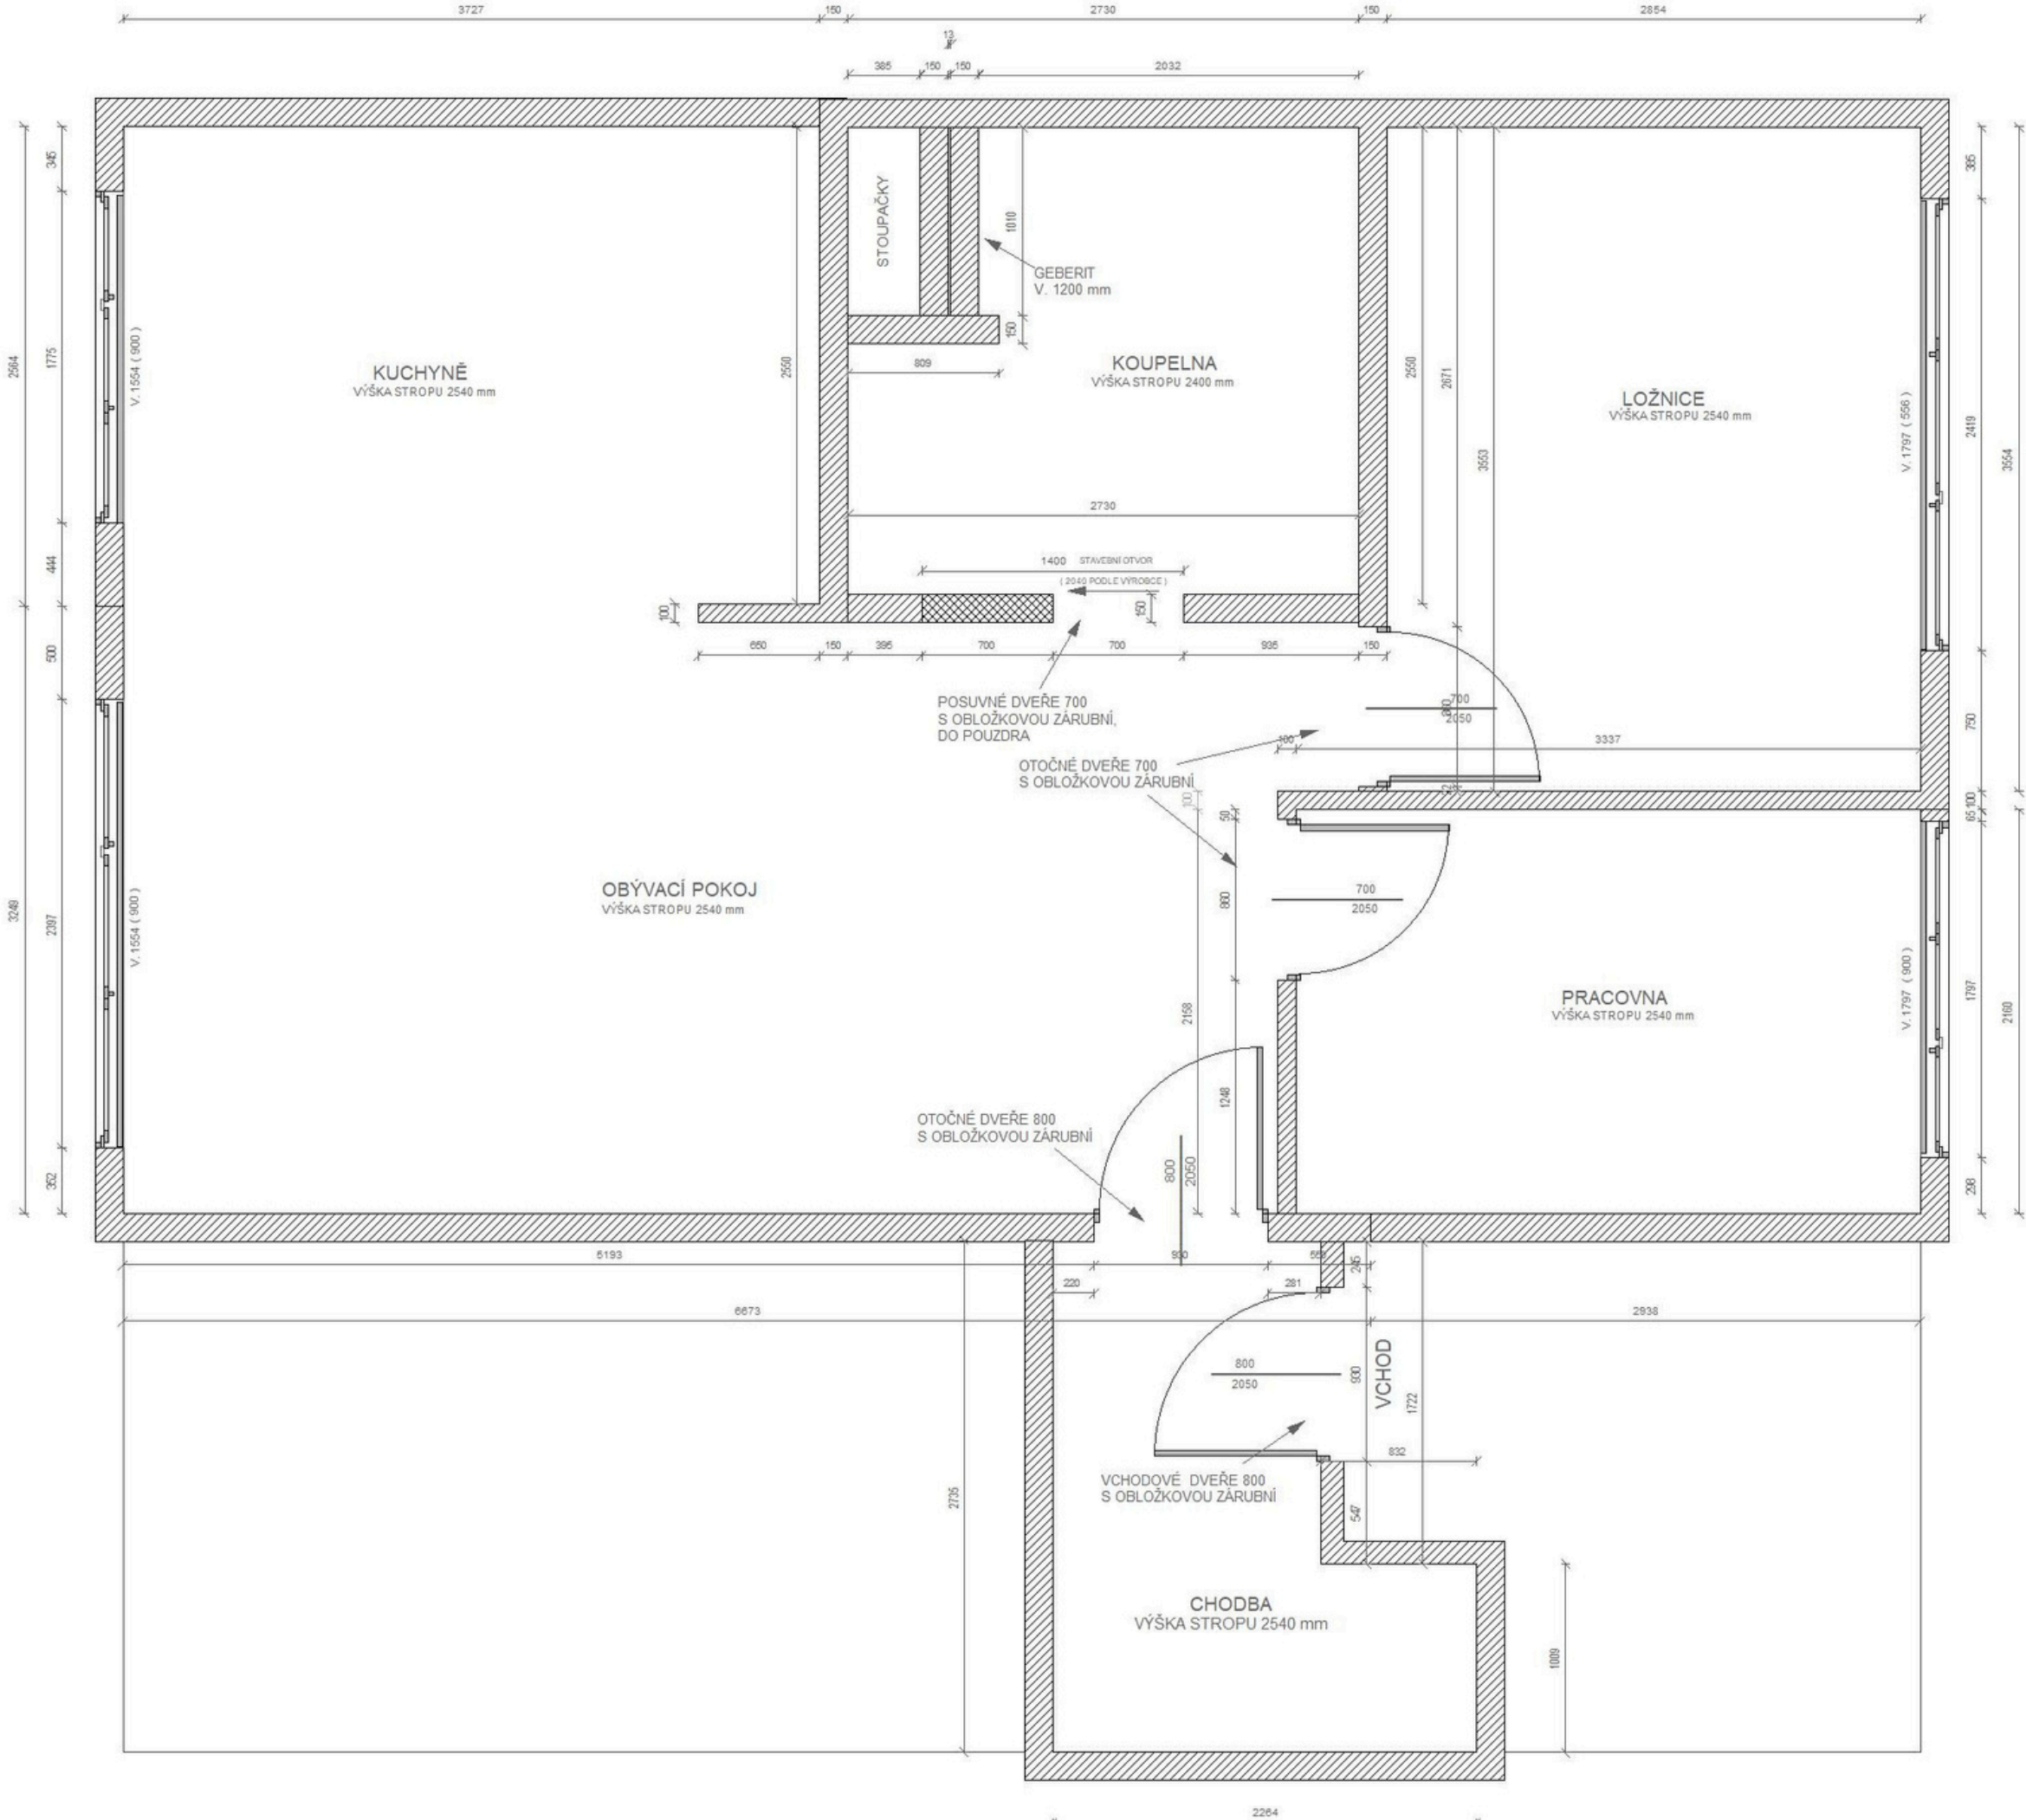

PŮDORYS

DISPOZICE - V PŮDORYSU
BUDOUCÍ STAV

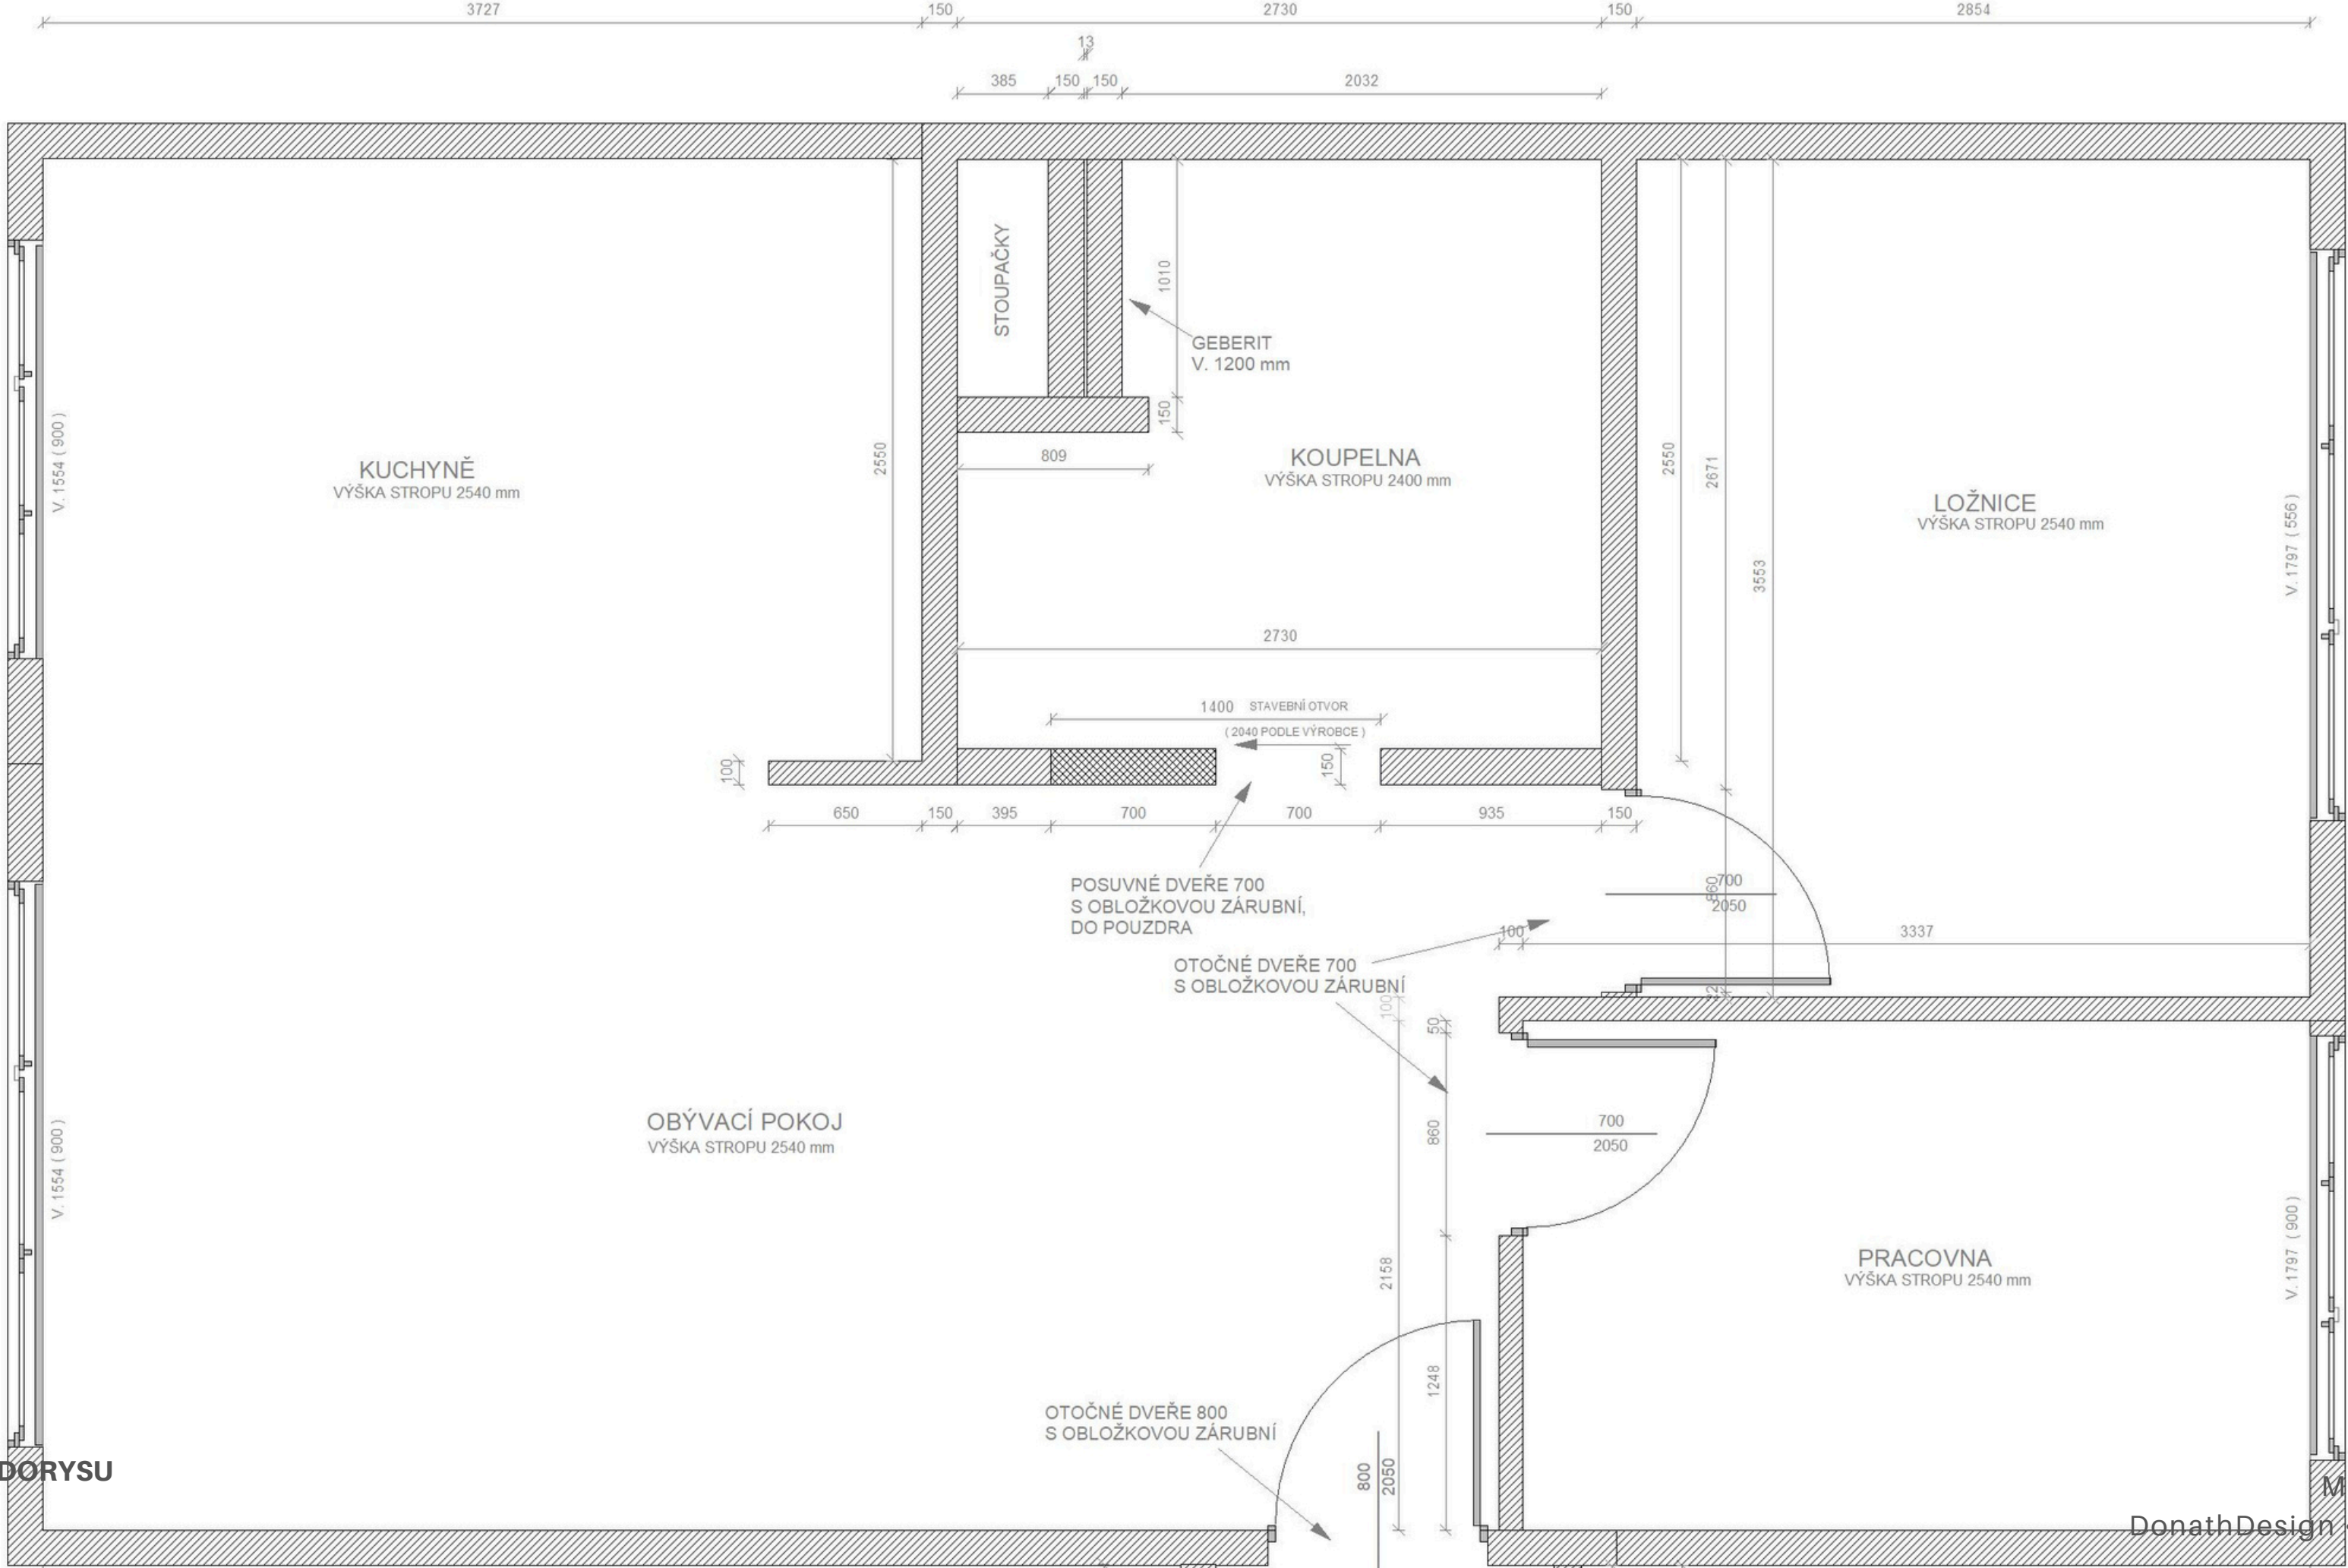


DISPOZICE - V PŮDORYSU

BUDOUCÍ STAV



MĚŘÍTKO: 1 / 50

PŮDORYS

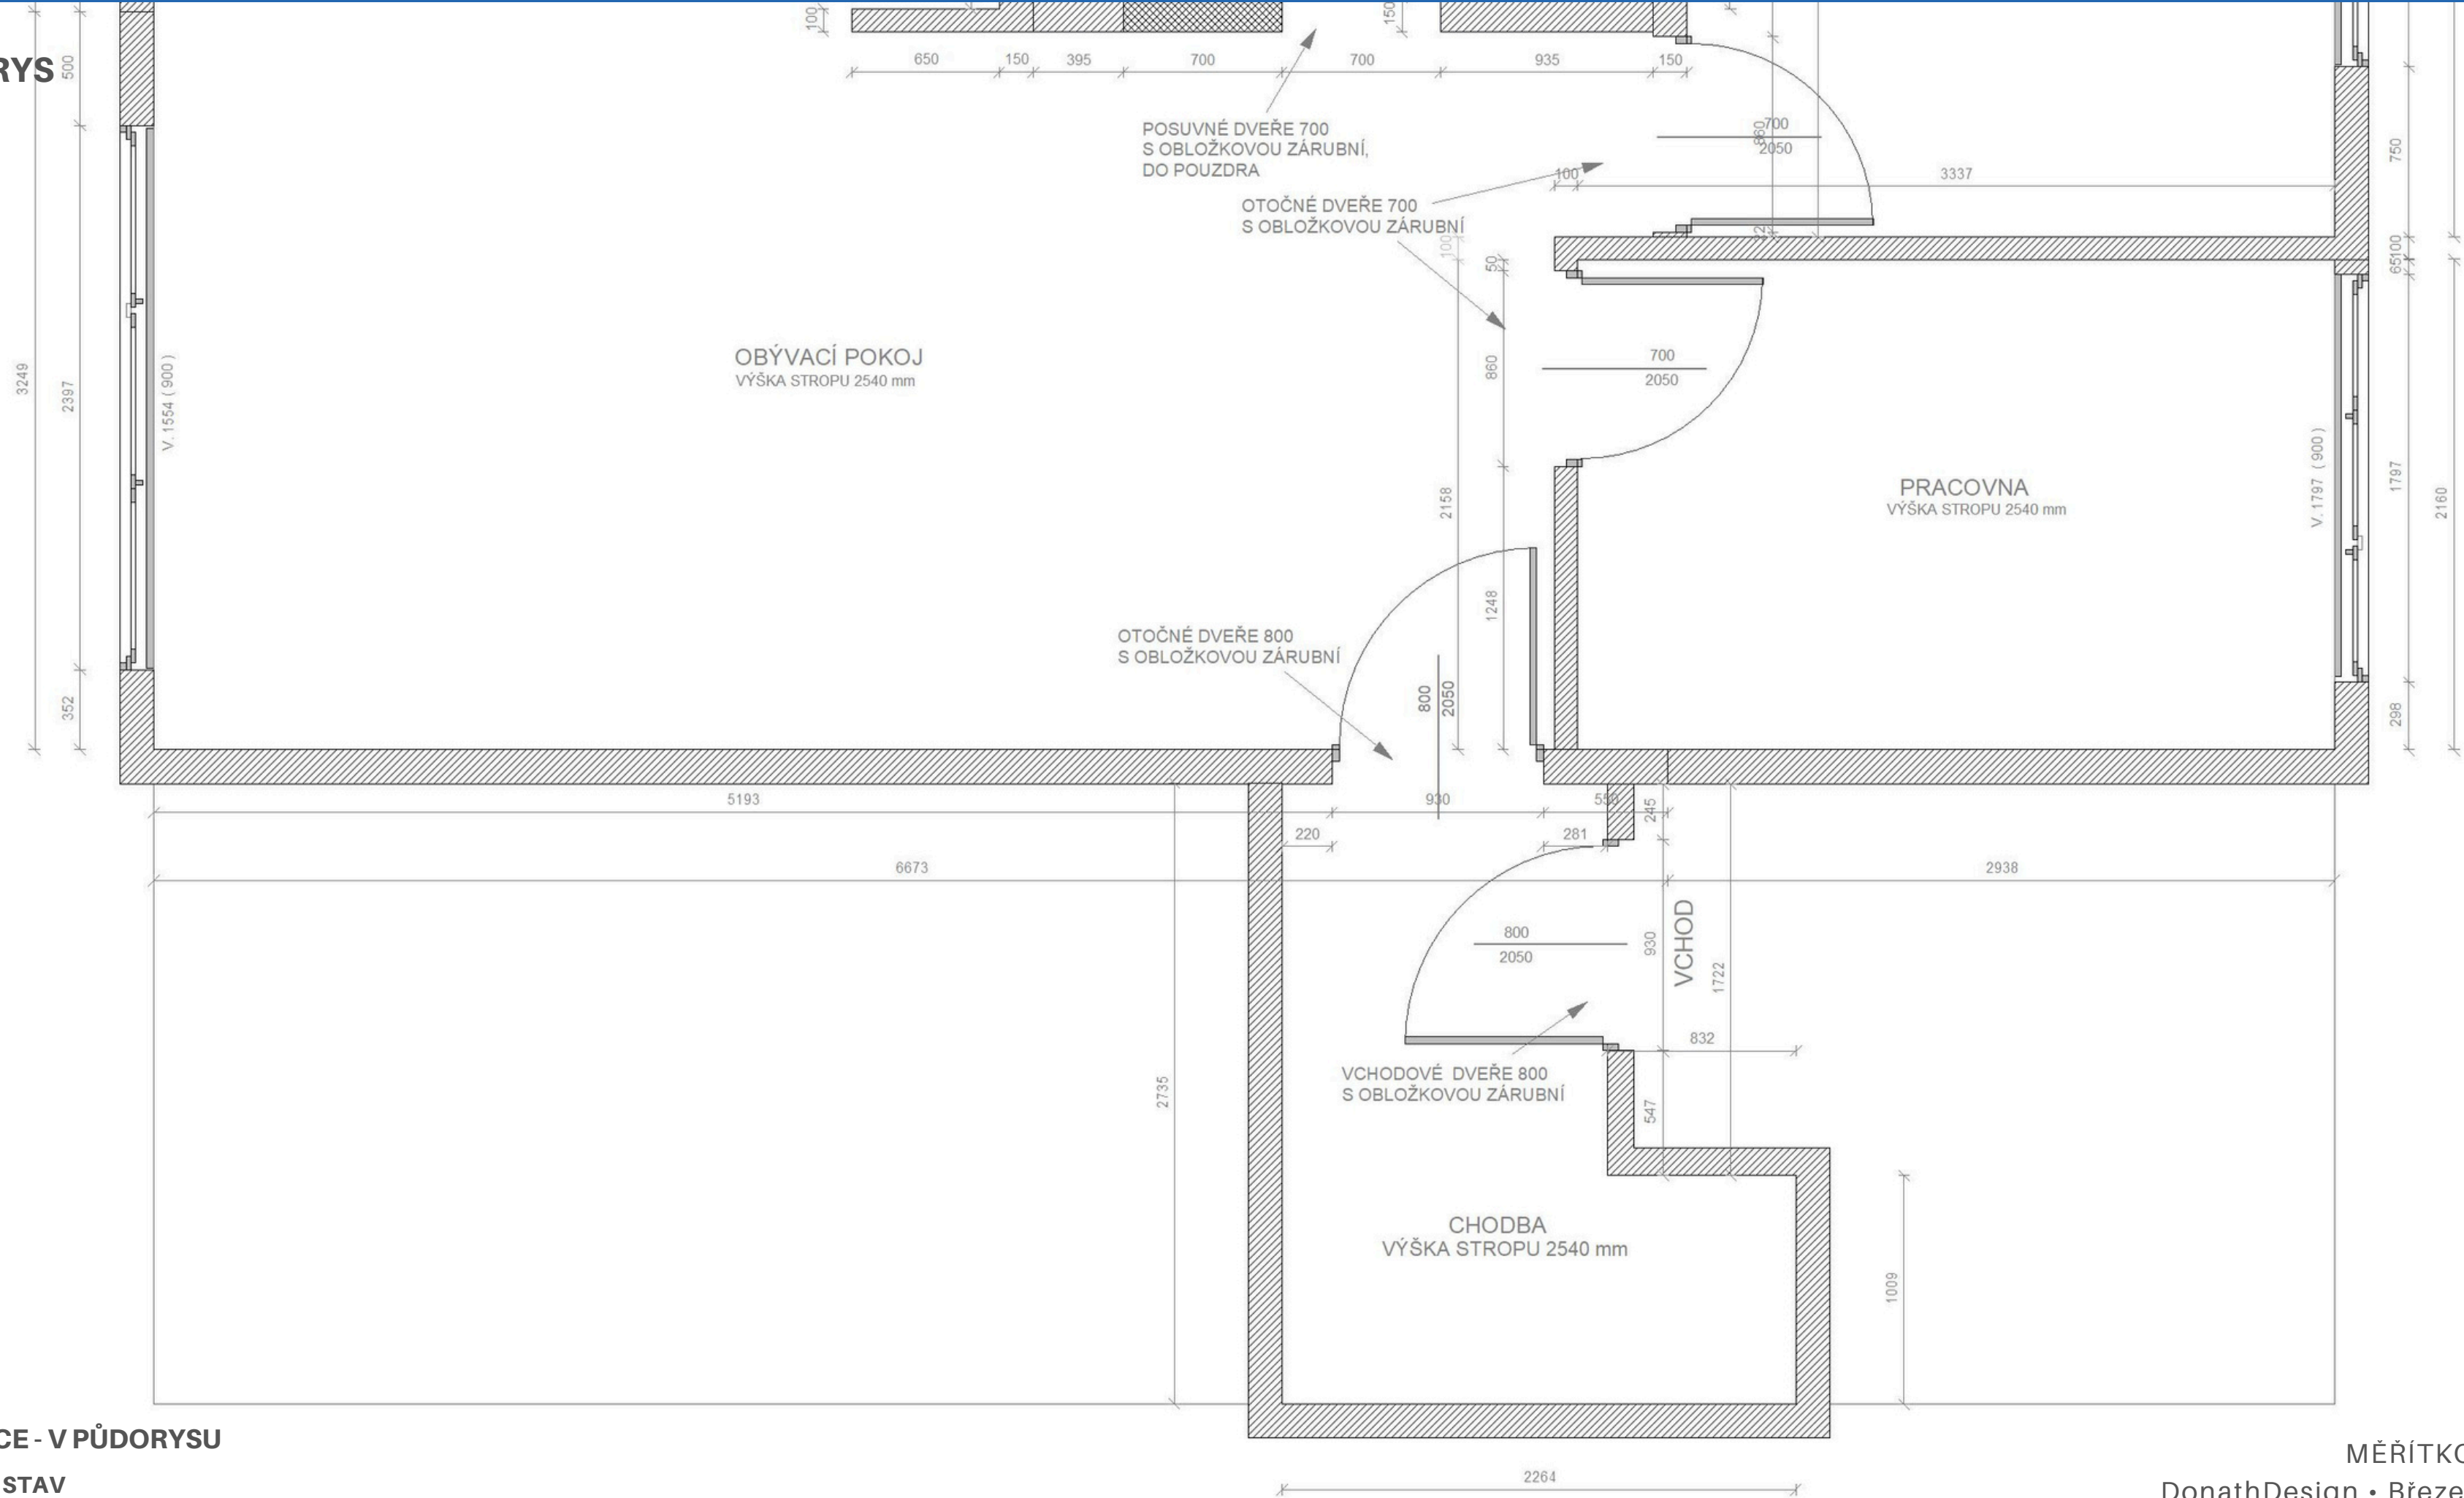

Adresa

Dělnická 54
170 00 Praha 7

Telefonní číslo

+420 725 552 047

Emailová Adresa

info@donathdesign.eu

Webová stránka

www.donathdesign.eu



POZN.: ARCHITEKTONICKÁ STUDIE NENAHAZUJE JINÉ STUPNĚ PROJEKTOVÉ DOKUMENTACE (PROVÁDĚCÍ PROJEKT, STATICKÉ POSOUZENÍ STAVBY).

VÝROBNÍ DOKUMENTACI TRUHLÁŘSKÝCH PRVKŮ - MOŽNO POUŽÍ PO KONZULTACI PROJEKTANTA S VÝROBCEM

V PŘÍPADĚ ROZDÍLU KÓTY A GRAFICKÉHO ZOBRAZENÍ JE DŮLEŽITÉ LÍCOVÁNÍ A NÁVAZNOST KONSTRUKCÍ PODLE SKUTEČNÉHO STAVU NA STAVBĚ. NUTNO DODRŽET LÍCOVÁNÍ, LINIOVÉ NÁVAZNOSTI A STŘEDOVÁ UMÍSTĚNÍ EVIDENTNĚ VIDITELNÁ Z PROJEKTOVÉ DOKUMENTACE. PŘED ZAPOČETÍM DÍLENSKÉ VÝROBY JE NUTNÉ VŠECHNY ROZMĚRY OVĚŘIT V MÍSTĚ REALIZACE.



DonathDesign - realizace

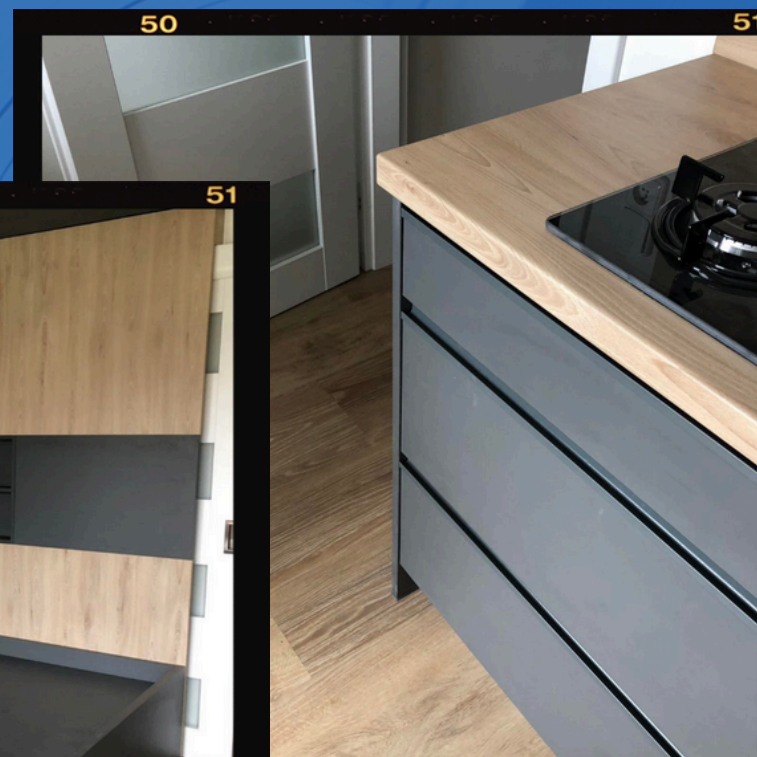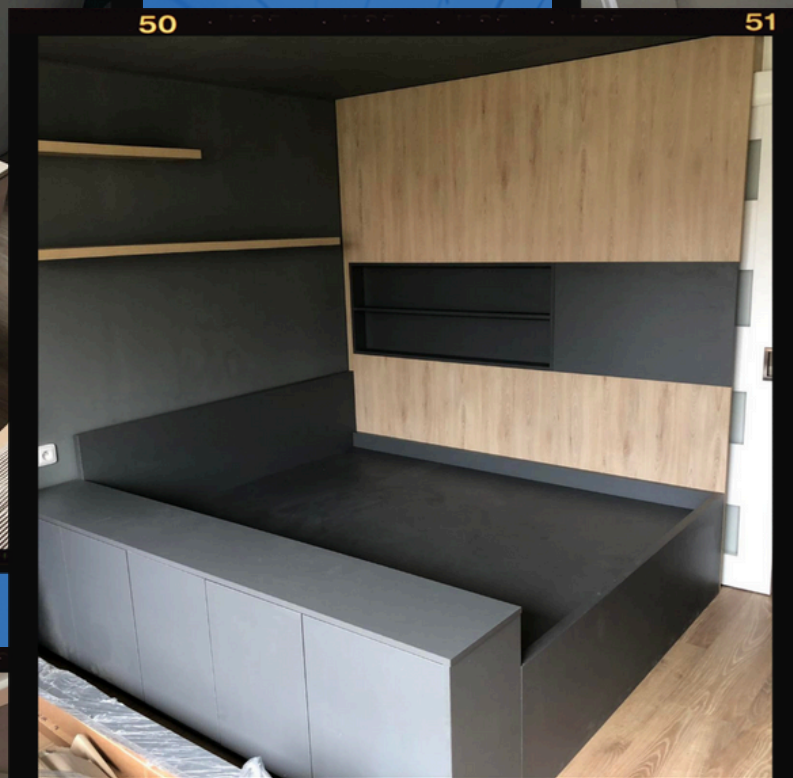

Adresa

Dělnická 54
170 00 Praha 7

Telefonní číslo

+420 725 552 047

Emailová Adresa

info@donathdesign.eu

Webová stránka

www.donathdesign.eu

