


DONATHDESIGN.EU

Studie interiéru

Dušam Volf

Verze 01

Vypracoval: Radim Donath

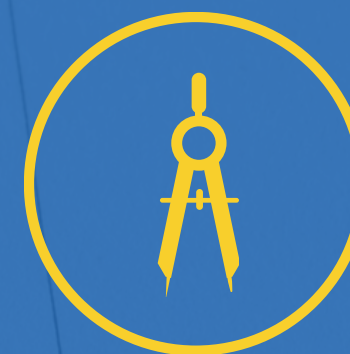

Kontakt:


Dušan Volf

Adresa : Ke Koulce 1704/6, Praha 5 – Smíchov

E-mail: dusanonlyone@gmail.com

Tel : 731 423 151

Zadání: Návrh interiéru (kuchyně, koupelna)

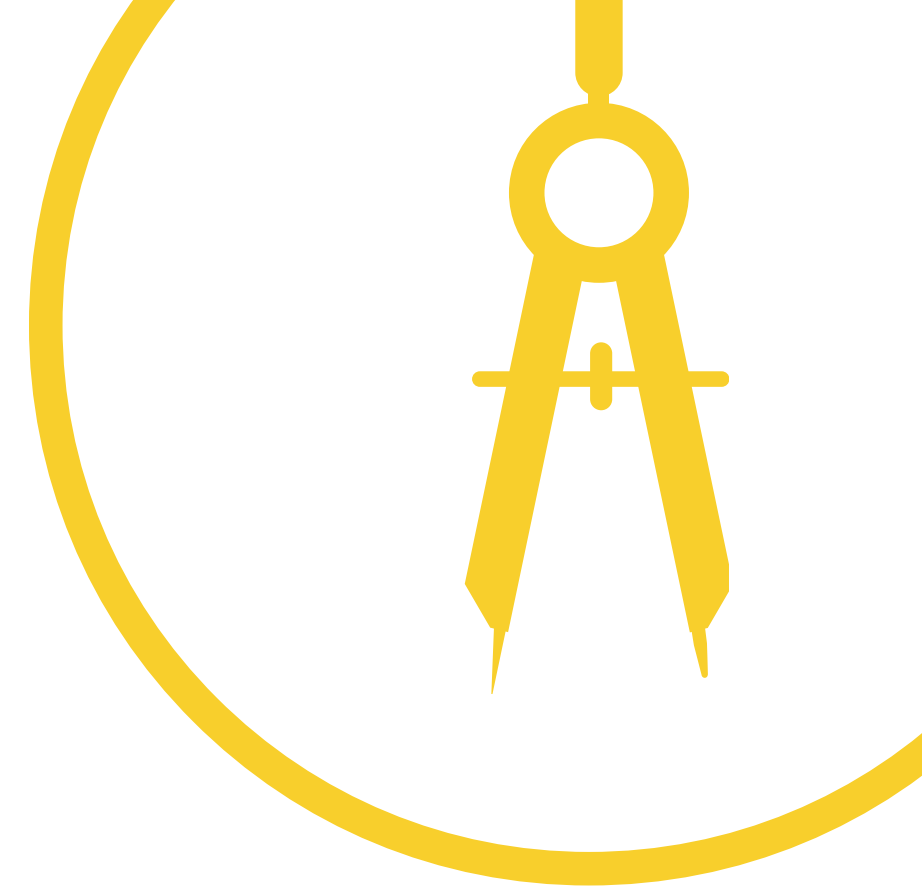





STUDIE KUCHYNĚ


NÁVRH - PŮDORYS, BOKORYSY, VIZUALIZACE

PŮDORYS

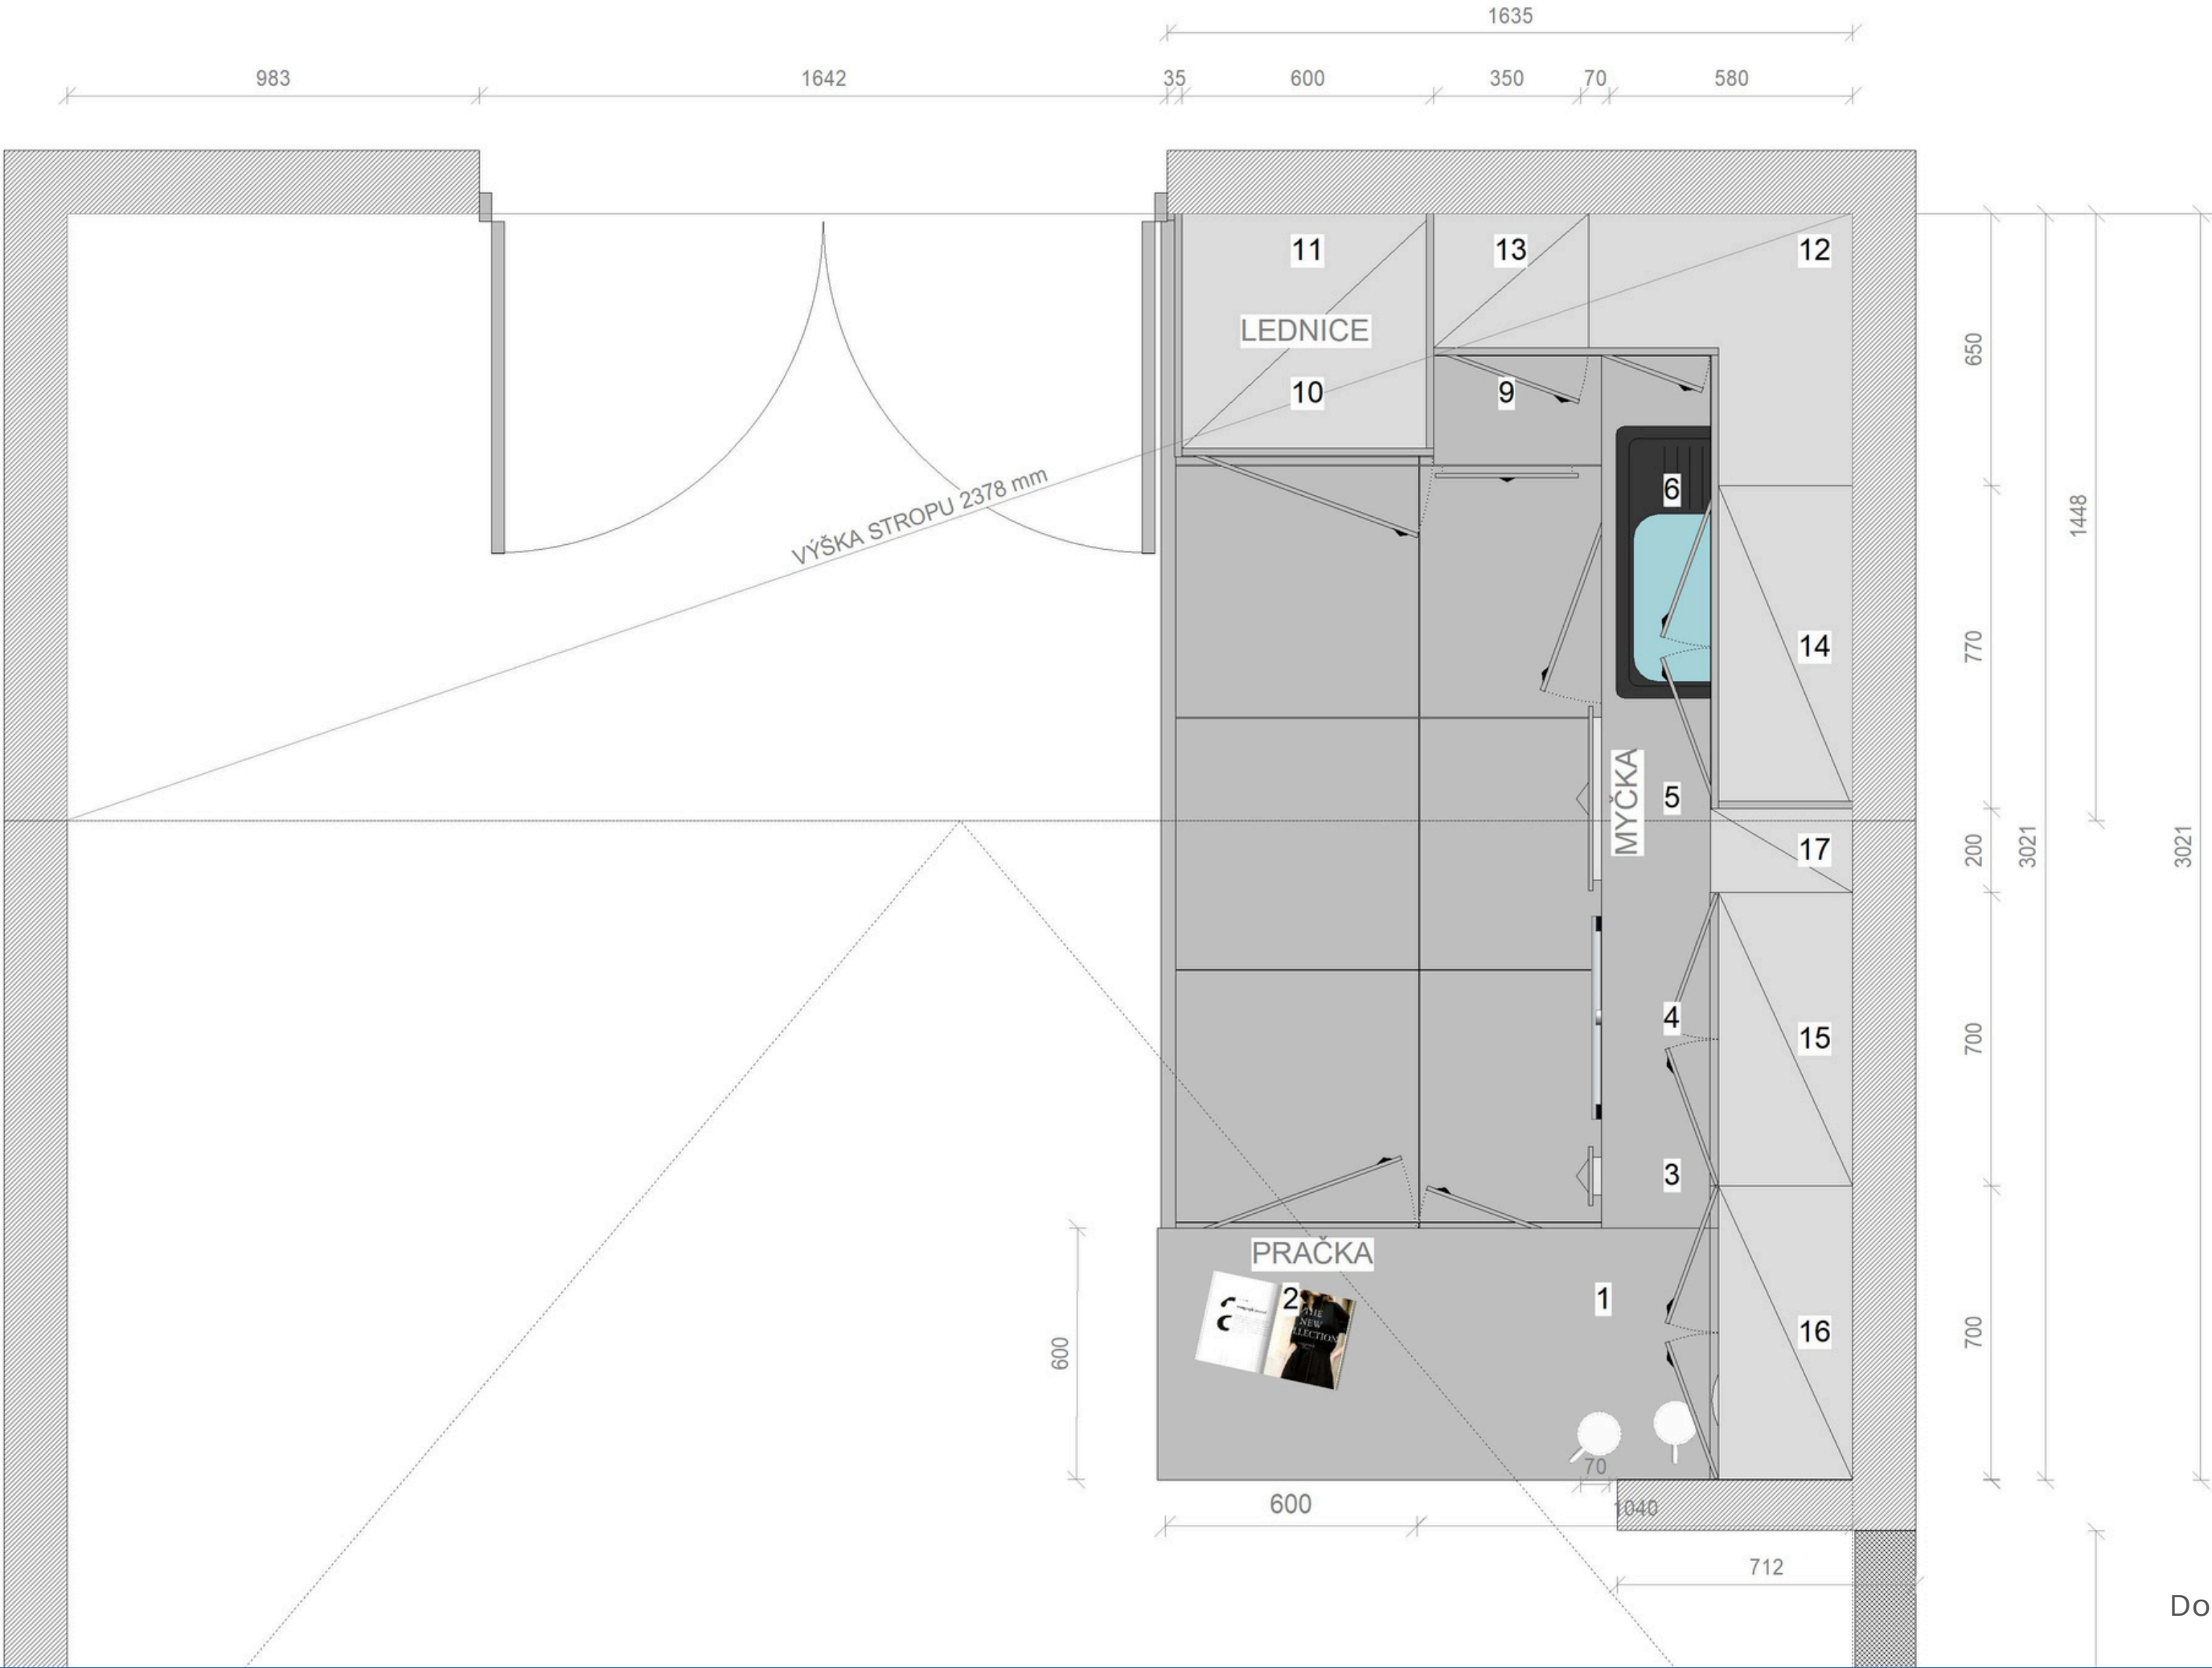


BOKORYS

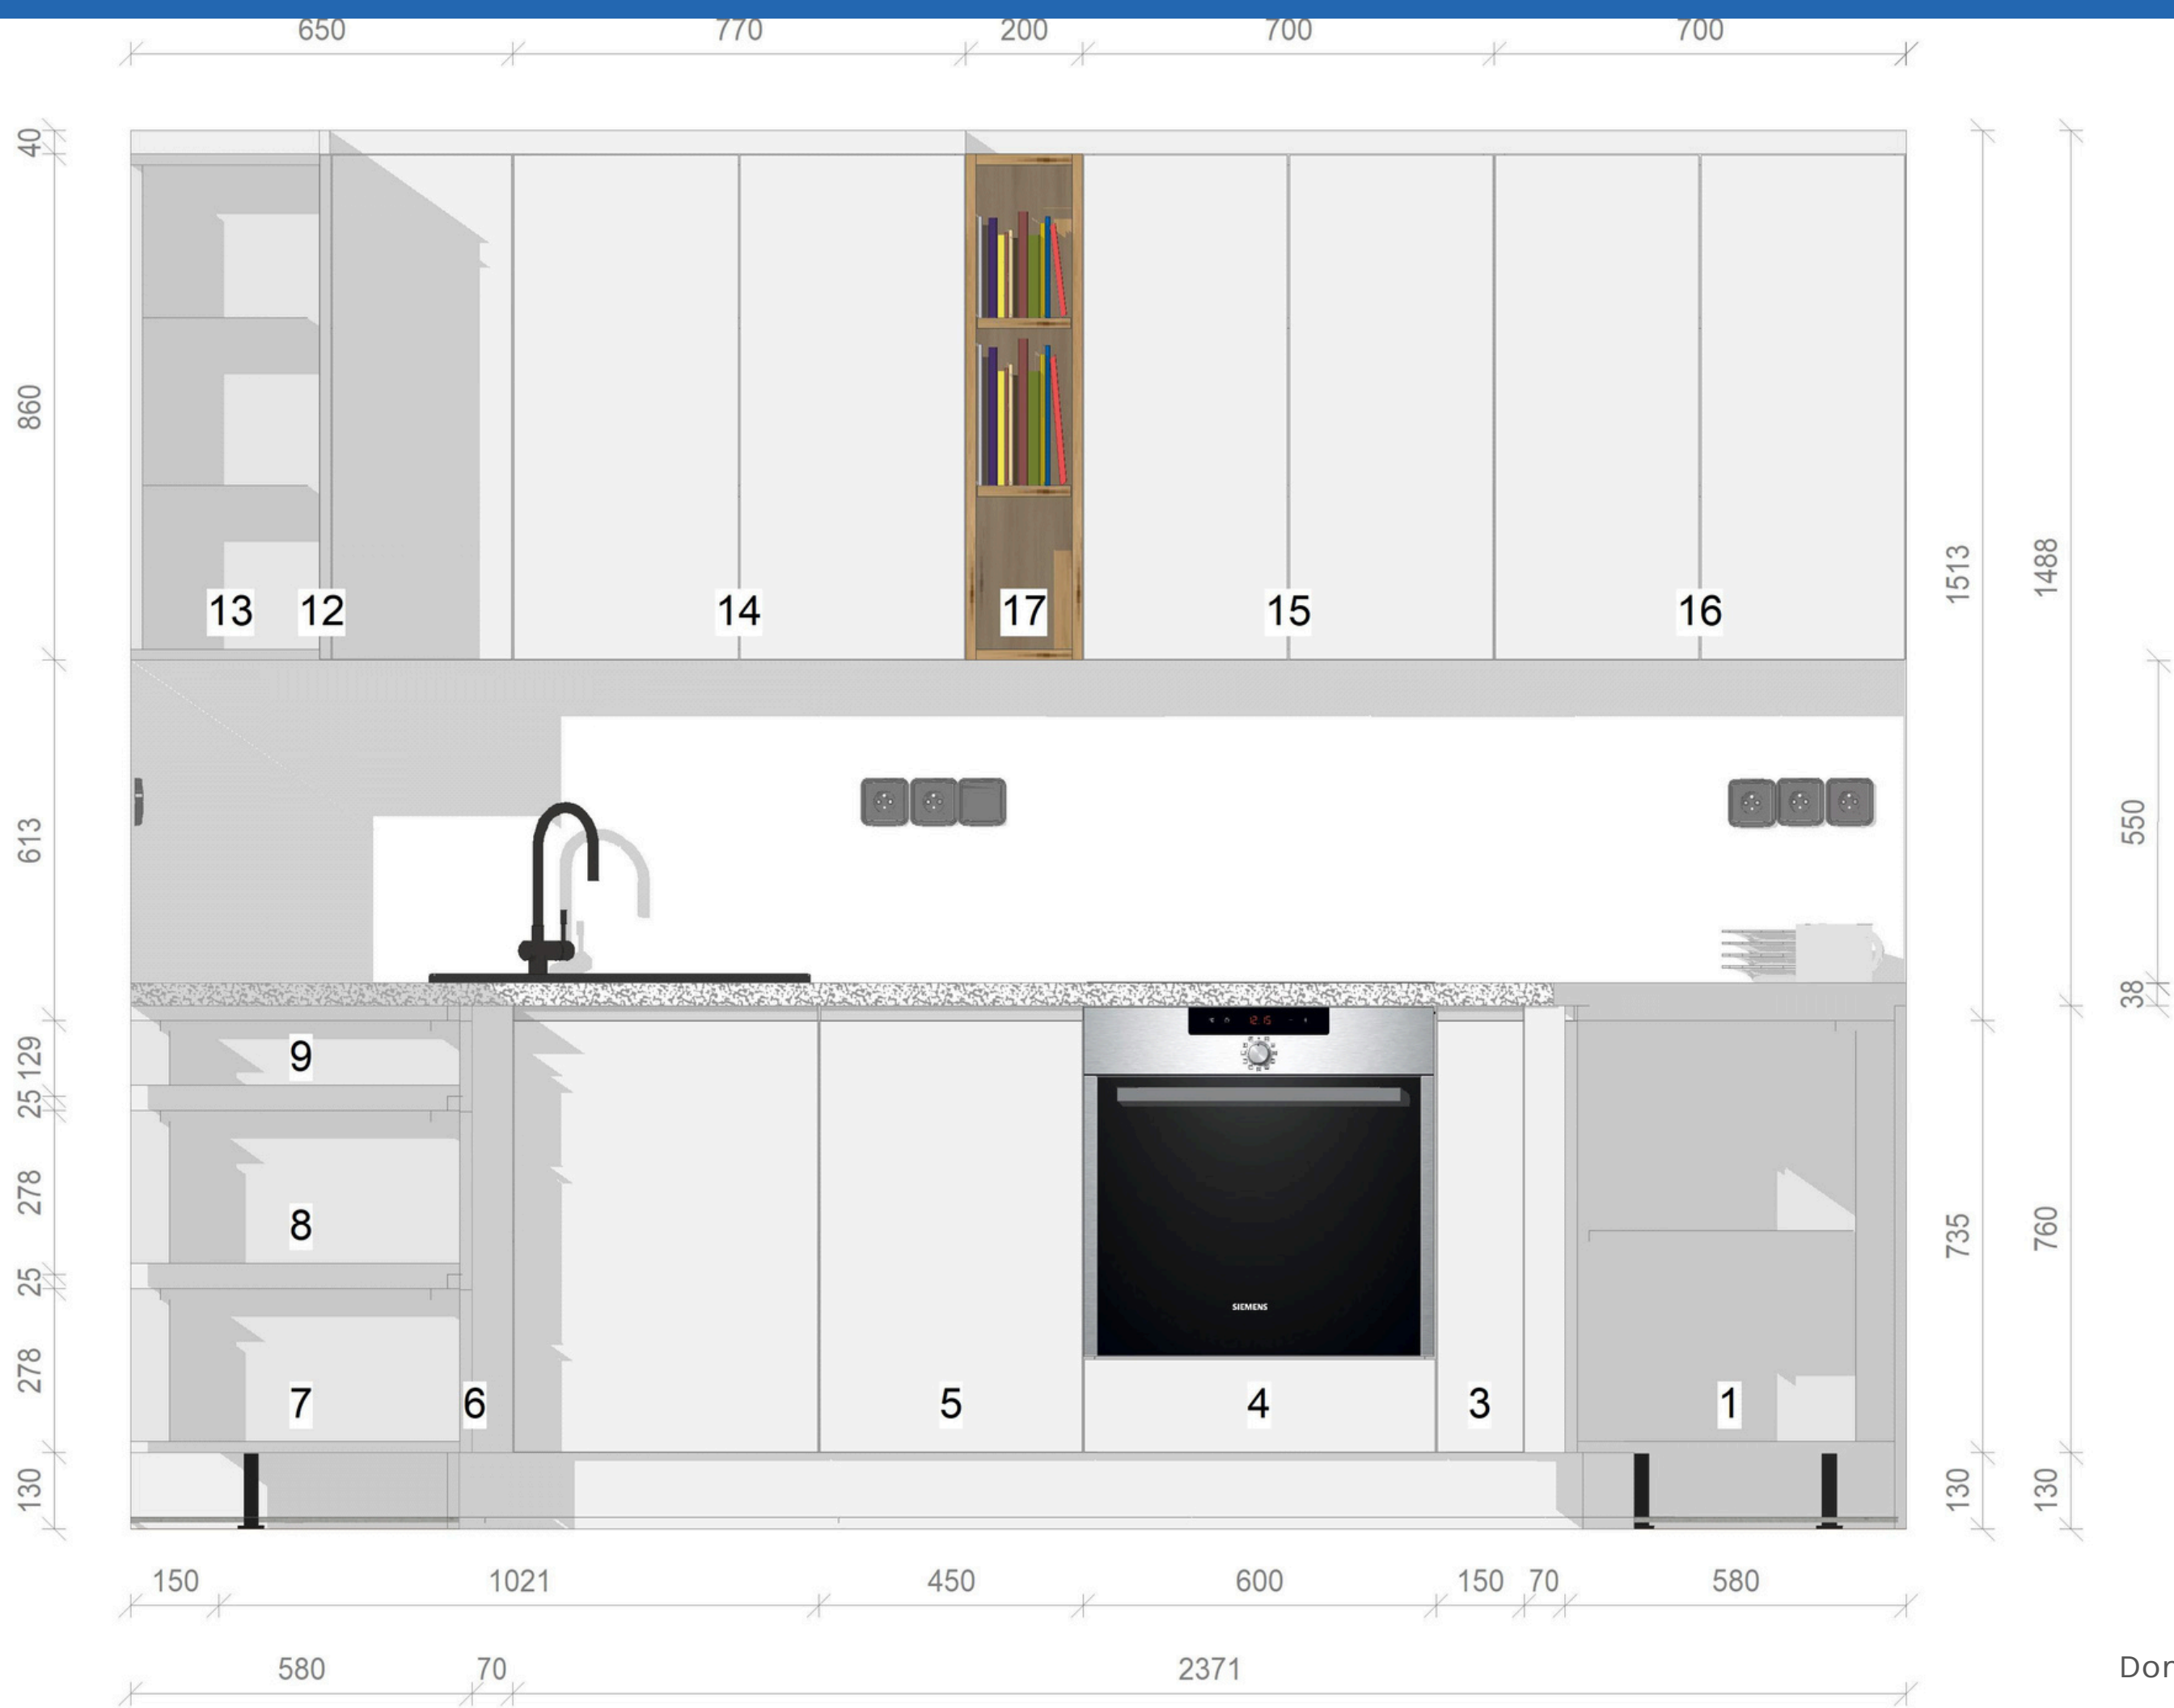

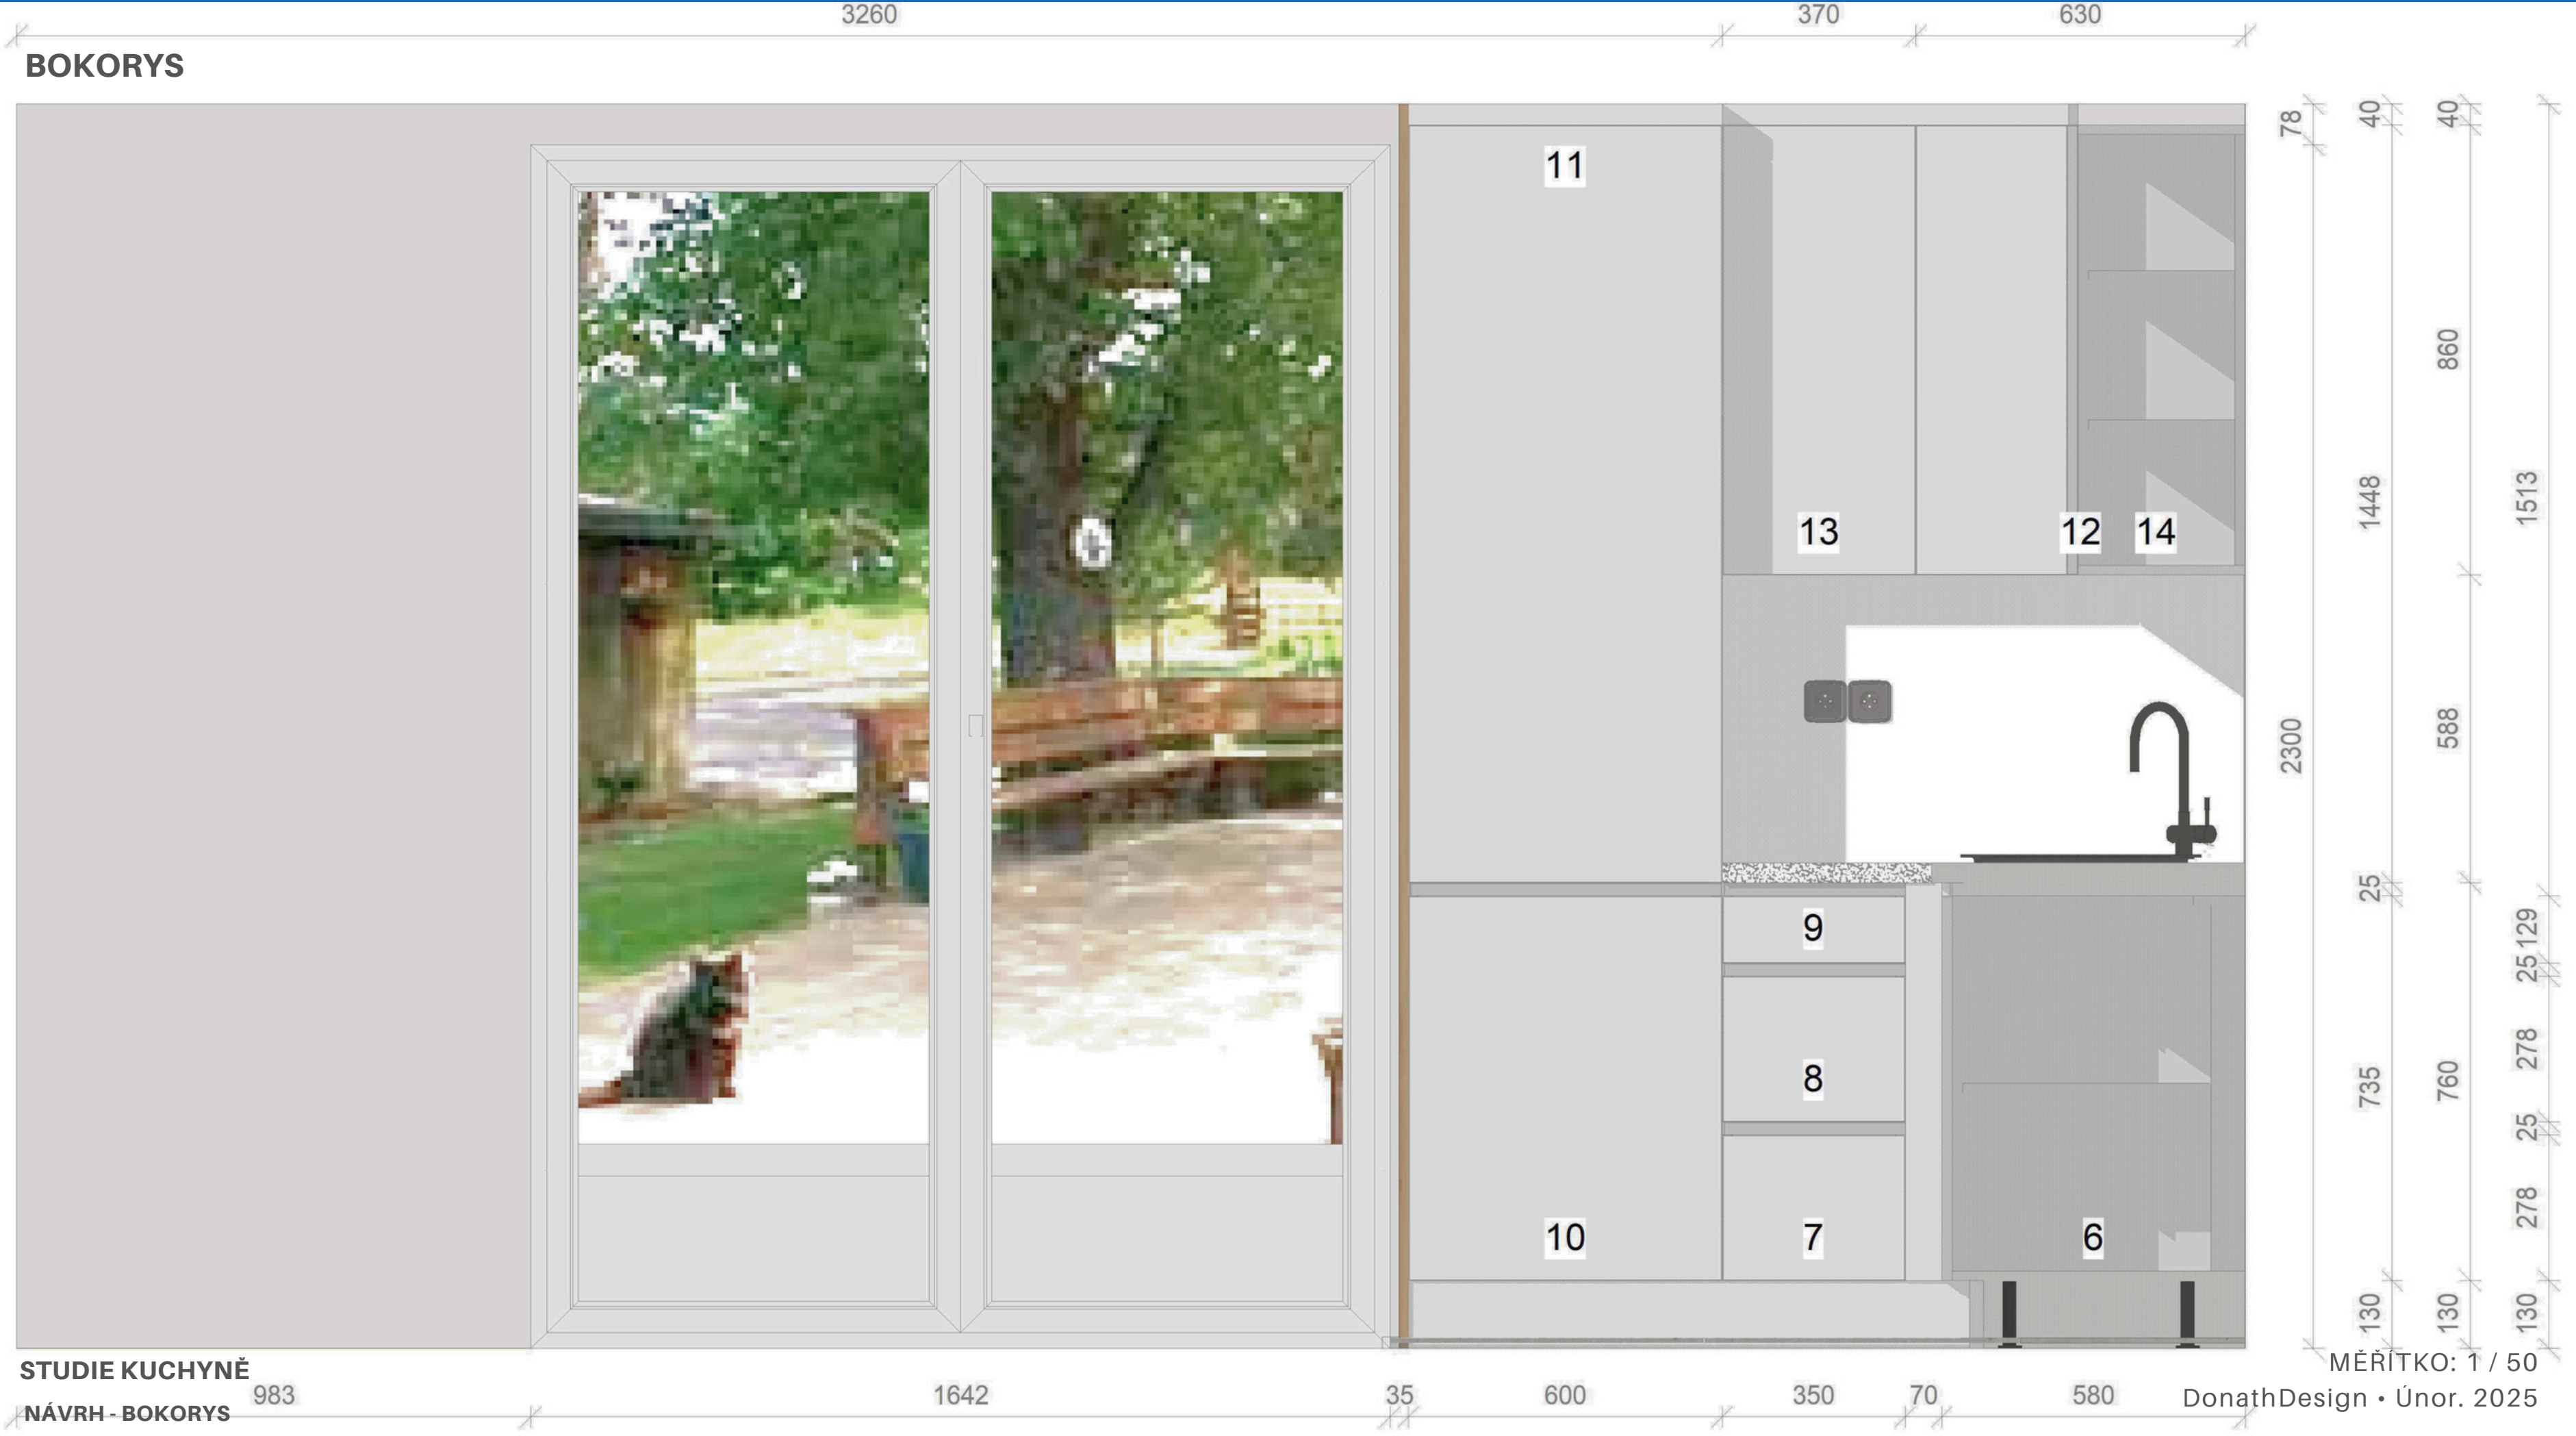

BOKORYS

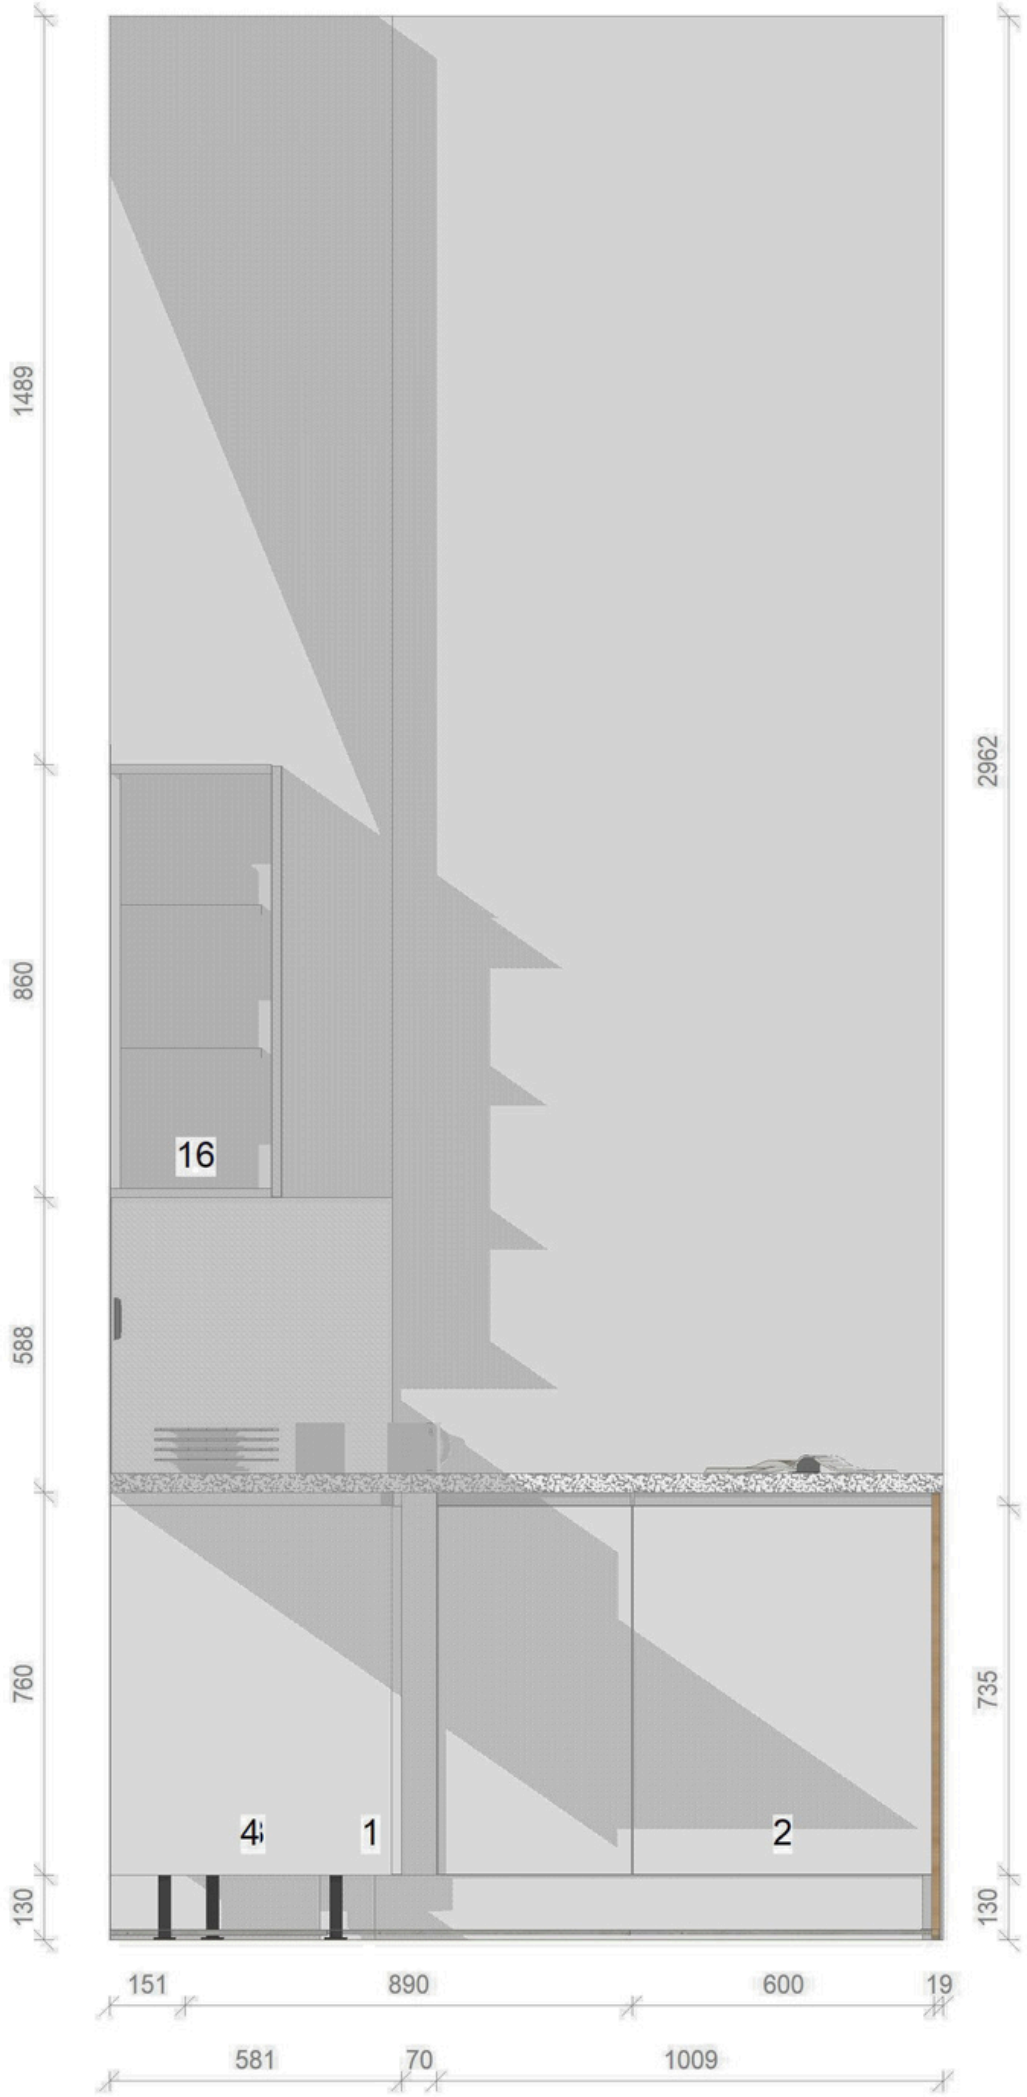

VIZUALIZACE



STUDIE KUCHYNĚ
NÁVRH - VIZUALIZACE

MĚŘÍTKO: 1 / 50
DonathDesign • Únor. 2025



VIZUALIZACE



STUDIE KUCHYNĚ
NÁVRH - VIZUALIZACE

MĚŘÍTKO: 1 / 50
DonathDesign • Únor. 2025

VIZUALIZACE



STUDIE KUCHYNĚ
NÁVRH - VIZUALIZACE

MĚŘÍTKO: 1 / 50
DonathDesign • Únor. 2025

VIZUALIZACE



STUDIE KUCHYNĚ
NÁVRH - VIZUALIZACE

MĚŘÍTKO: 1 / 50
DonathDesign • Únor. 2025

VIZUALIZACE



VIZUALIZACE





VIZUALIZACE

STUDIE KUCHYNĚ
NÁVRH - VIZUALIZACE

MĚŘÍTKO: 1 / 50
DonathDesign • Únor. 2025



VIZUALIZACE



VIZUALIZACE



STUDIE KUCHYNĚ
NÁVRH - VIZUALIZACE

MĚŘÍTKO: 1 / 50
DonathDesign • Únor. 2025





Použité materiály .

**LTD - laminovaná dřevotřísková deska 18 mm, ABS hrany 2 a 1 mm,
MDF - lakovaná dvířka hluboký mat nebo vysoký lesk**

Korpus:

DTDL / Swiss krono 18 mm,
U8681 VL Bílá matná



Dvířka:

MDF lakovaná, hluboký mat 19 mm



Dřevo-dekor:

DTDL / Egger18 mm,
H1318 Dub Divoký



Použité materiály.

**LTD - laminovaná dřevotřísková deska 18 mm, ABS hrany 2 a 1 mm,
MDF - lakovaná dvířka hluboký mat nebo vysoký lesk**


Pracovní deska:


Pfleiderer/ postformingová
hraná 38 mm,
S66019 MS DEXTER BÍLÝ



Úchytky:

[TULIP Narážecí úchytový profil-Paolo II](#)

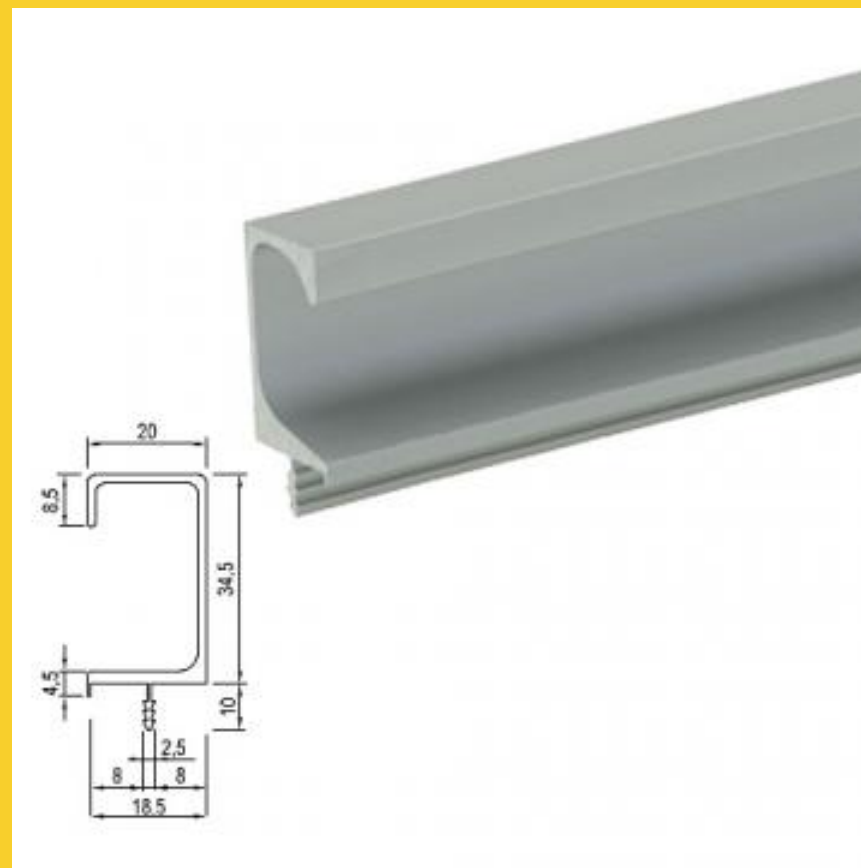

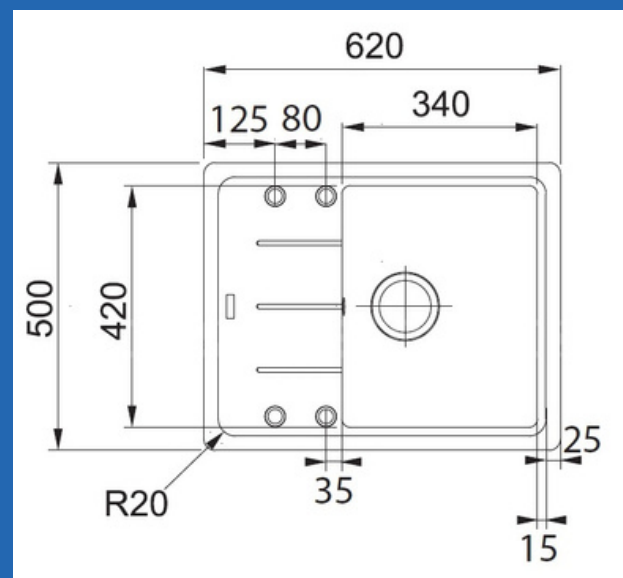


Fragranit DuraKleen® Plus

Franke je největším světovým výrobcem granitových dřezů.

Fragranit DuraKleen® Plus je nejnovější inovací původního materiálu fragranit. Jedná se o kombinaci 80% přírodního křemičitého písku (žuly) a 20% polymerové pryskyřice. Neztrácí barvu a odolá krátkodobým teplotám do 280°C.


Oproti původnímu fragranitu je hladší, příjemnější na dotek, snadněji se čistí, odolnější vůči skvrnám, ulpívání nečistot a poškrábání.

Fragranit DuraKleen® Plus je k dispozici v devíti barevných odstínech.

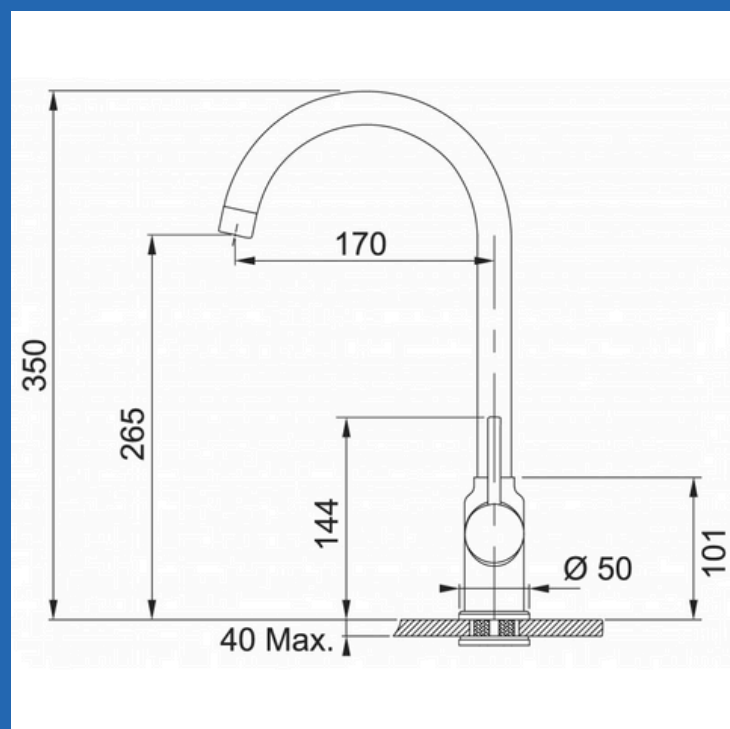

Páková stojánková dřezová baterie s otočným ramínkem. V oblém designu. V chromovém provedení. Výška baterie je 35 cm. Ramínko je ve výšce 26,5 cm.

Dlažba kuchyně

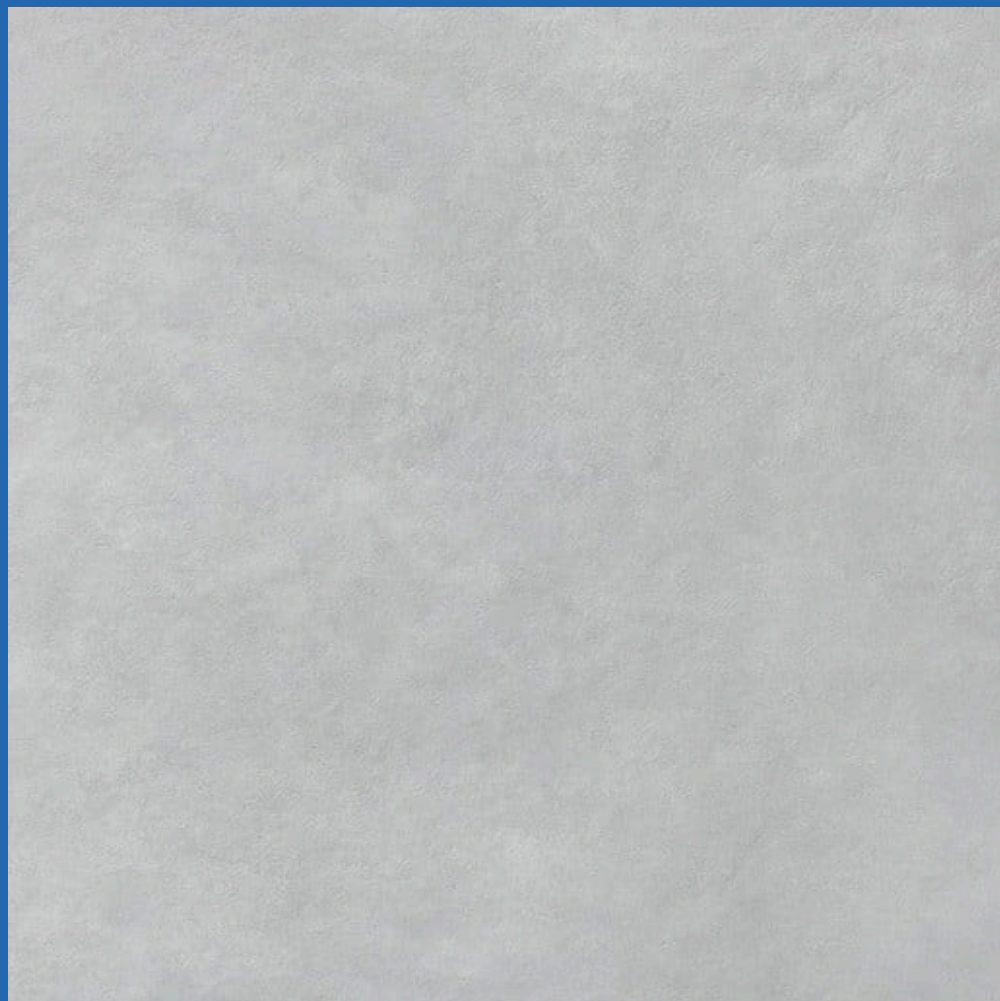

Dlažba Fineza Cement bone 60x60 cm pololesk CEMENT60BO

Mrazuvzdorná a rektifikovaná dlažba v bílé barvě o rozměru 59,7x59,7 cm a tloušťce 10 mm s pololesklým povrchem. Vhodné do interiéru i exteriéru. S velkými rozdíly v odstínu barev, struktury povrchu a kresby. Vysoce odolné proti opotřebení.

- **Druh výrobku** dlažba
- **Materiál** keramika
- **Určení** exteriér i interiéru
- **Barva popisná** bone
- **Barva základní** bílá
- **Design** Terrazzo
- **Povrch** pololesk
- **Jakost** I. jakost
- **Rozměry Deklarovaný rozměr (cm)** 59,7x59,7
- **Jmenovitý rozměr (cm)** 60x60
- **Tloušťka (mm)** 10 mm
- **Technické parametry Rektifikace** ano
- **Protiskluz** R9
- **Nasákavost** E<0,5% UGL
- **Otěruvzdornost** PEI 5 - nejvyšší odolnost
- **Odstínové kolísání** V3 - velké odchylky
- **Tvar** čtverec
- **Velkoformát** ano
- **Mrazuvzdornost** ano
- **Série** Cement
- **Stylové řešení** light pastel
- **Značka** Fineza

Adresa

Dělnická 54
170 00 Praha 7

Telefonní číslo

+420 725 552 047

Emailová Adresa

info@donathdesign.eu

Webová stránka

www.donathdesign.eu




POZN.: ARCHITEKTONICKÁ STUDIE NENAHAZUJE JINÉ STUPNĚ PROJEKTOVÉ DOKUMENTACE (PROVÁDĚCÍ PROJEKT, STATICKÉ POSOUZENÍ STAVBY).

VÝROBNÍ DOKUMENTACI TRUHLÁŘSKÝCH PRVKŮ - MOŽNO POUŽÍ PO KONZULTACI PROJEKTANTA S VÝROBCEM

V PŘÍPADĚ ROZDÍLU KÓTY A GRAFICKÉHO ZOBRAZENÍ JE DŮLEŽITÉ LÍCOVÁNÍ A NÁVAZNOST KONSTRUKCÍ PODLE SKUTEČNÉHO STAVU NA STAVBĚ. NUTNO DODRŽET LÍCOVÁNÍ, LINIOVÉ NÁVAZNOSTI A STŘEDOVÁ UMÍSTĚNÍ EVIDENTNĚ VIDITELNÁ Z PROJEKTOVÉ DOKUMENTACE. PŘED ZAPOČETÍM DÍLENSKÉ VÝROBY JE NUTNÉ VŠECHNY ROZMĚRY OVĚŘIT V MÍSTĚ REALIZACE.



DonathDesign - realizace

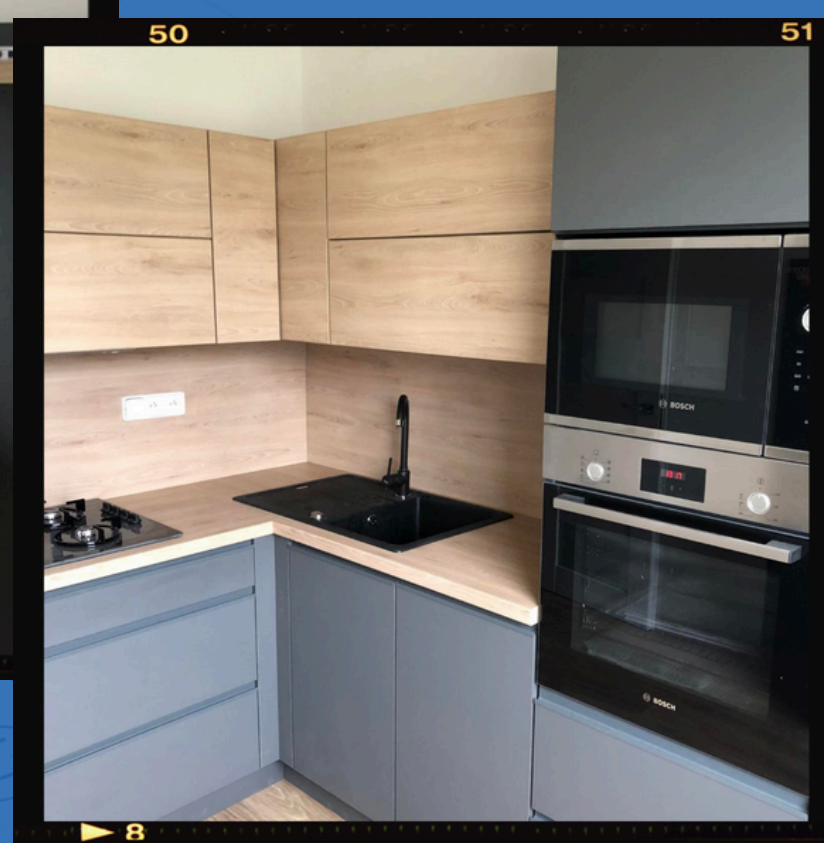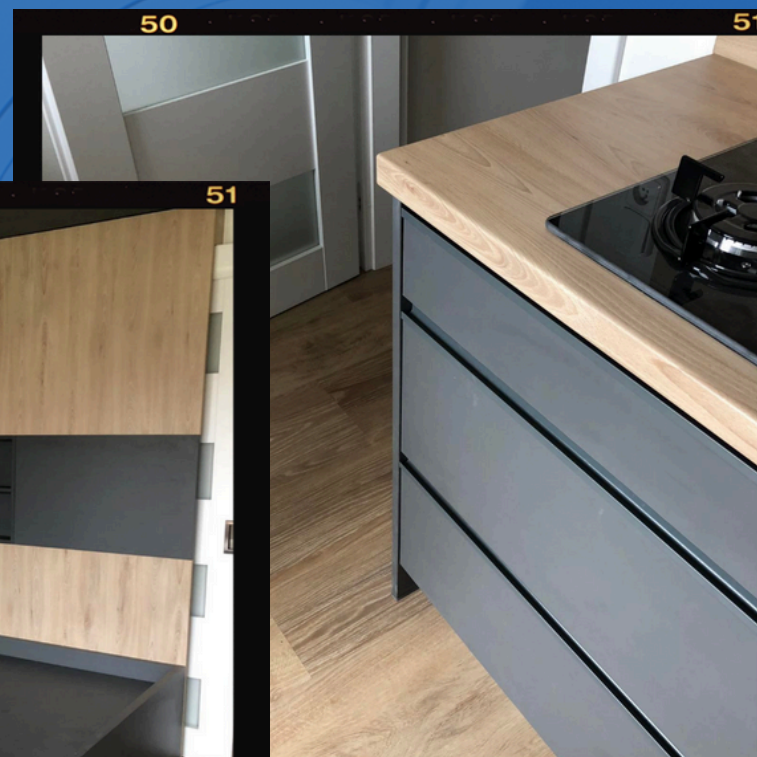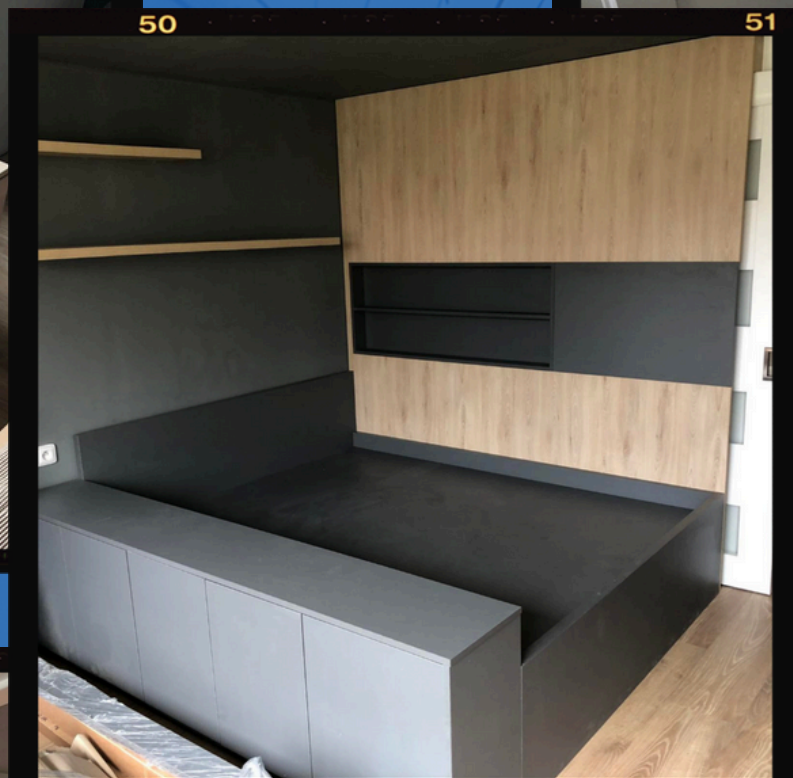

Adresa

Dělnická 54
170 00 Praha 7

Telefonní číslo

+420 725 552 047

Emailová Adresa

info@donathdesign.eu

Webová stránka

www.donathdesign.eu

