


DONATHDESIGN.EU

Studie interiéru

Tomáš Lembacher

Verze - 02

Vypracoval: Radim Donath

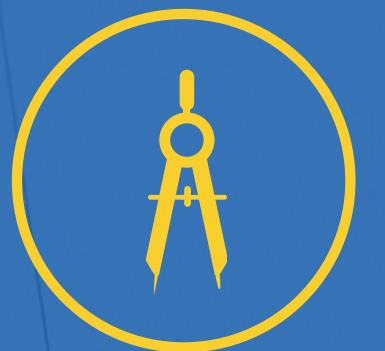

Kontak:

Tomáš Lembacher




adresa : Lohniského 853/8, Praha 5 – Hlubočepy

e-mail : tomas.lembacher@seznam.cz

tel : 776 015 000


Zadání: Vypracovat studii obývacího pokoje, koupelny, ložnice, šatny

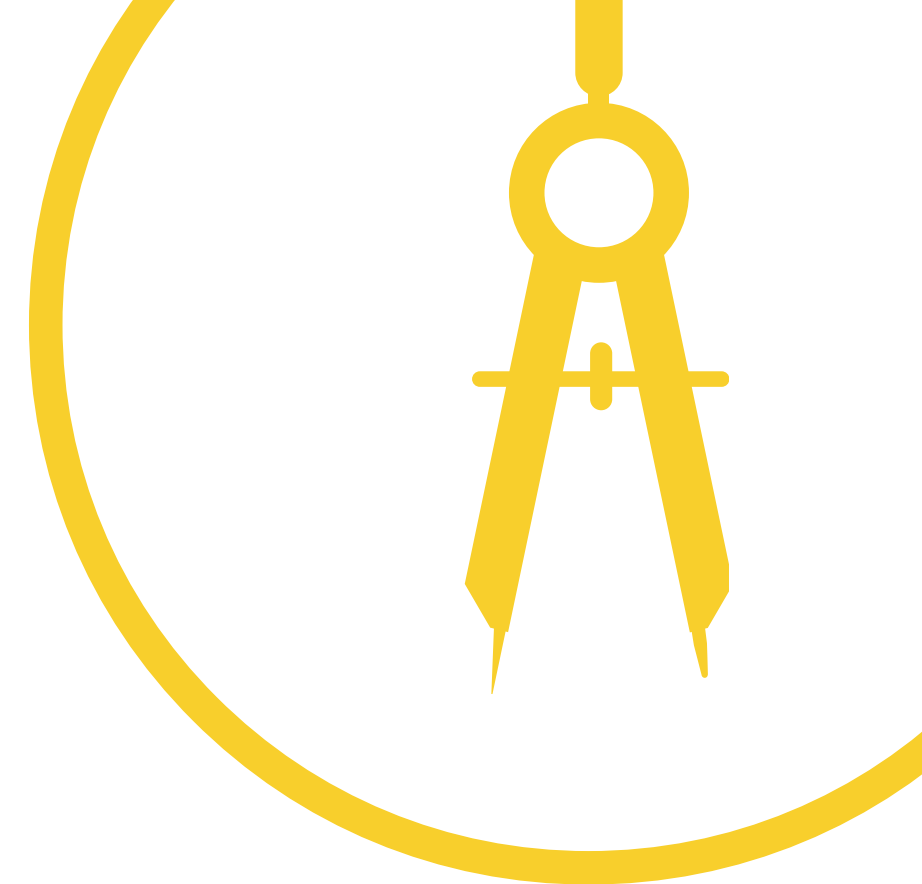


An aerial photograph of a city skyline, likely New York City, with numerous skyscrapers. The image is overlaid with a semi-transparent blue filter. A white rectangular box is centered on the image, containing the title and subtitle. Two horizontal yellow bars are positioned above and below the text.

Studie interiéru

Obývací pokoj - půdorys, bokorys

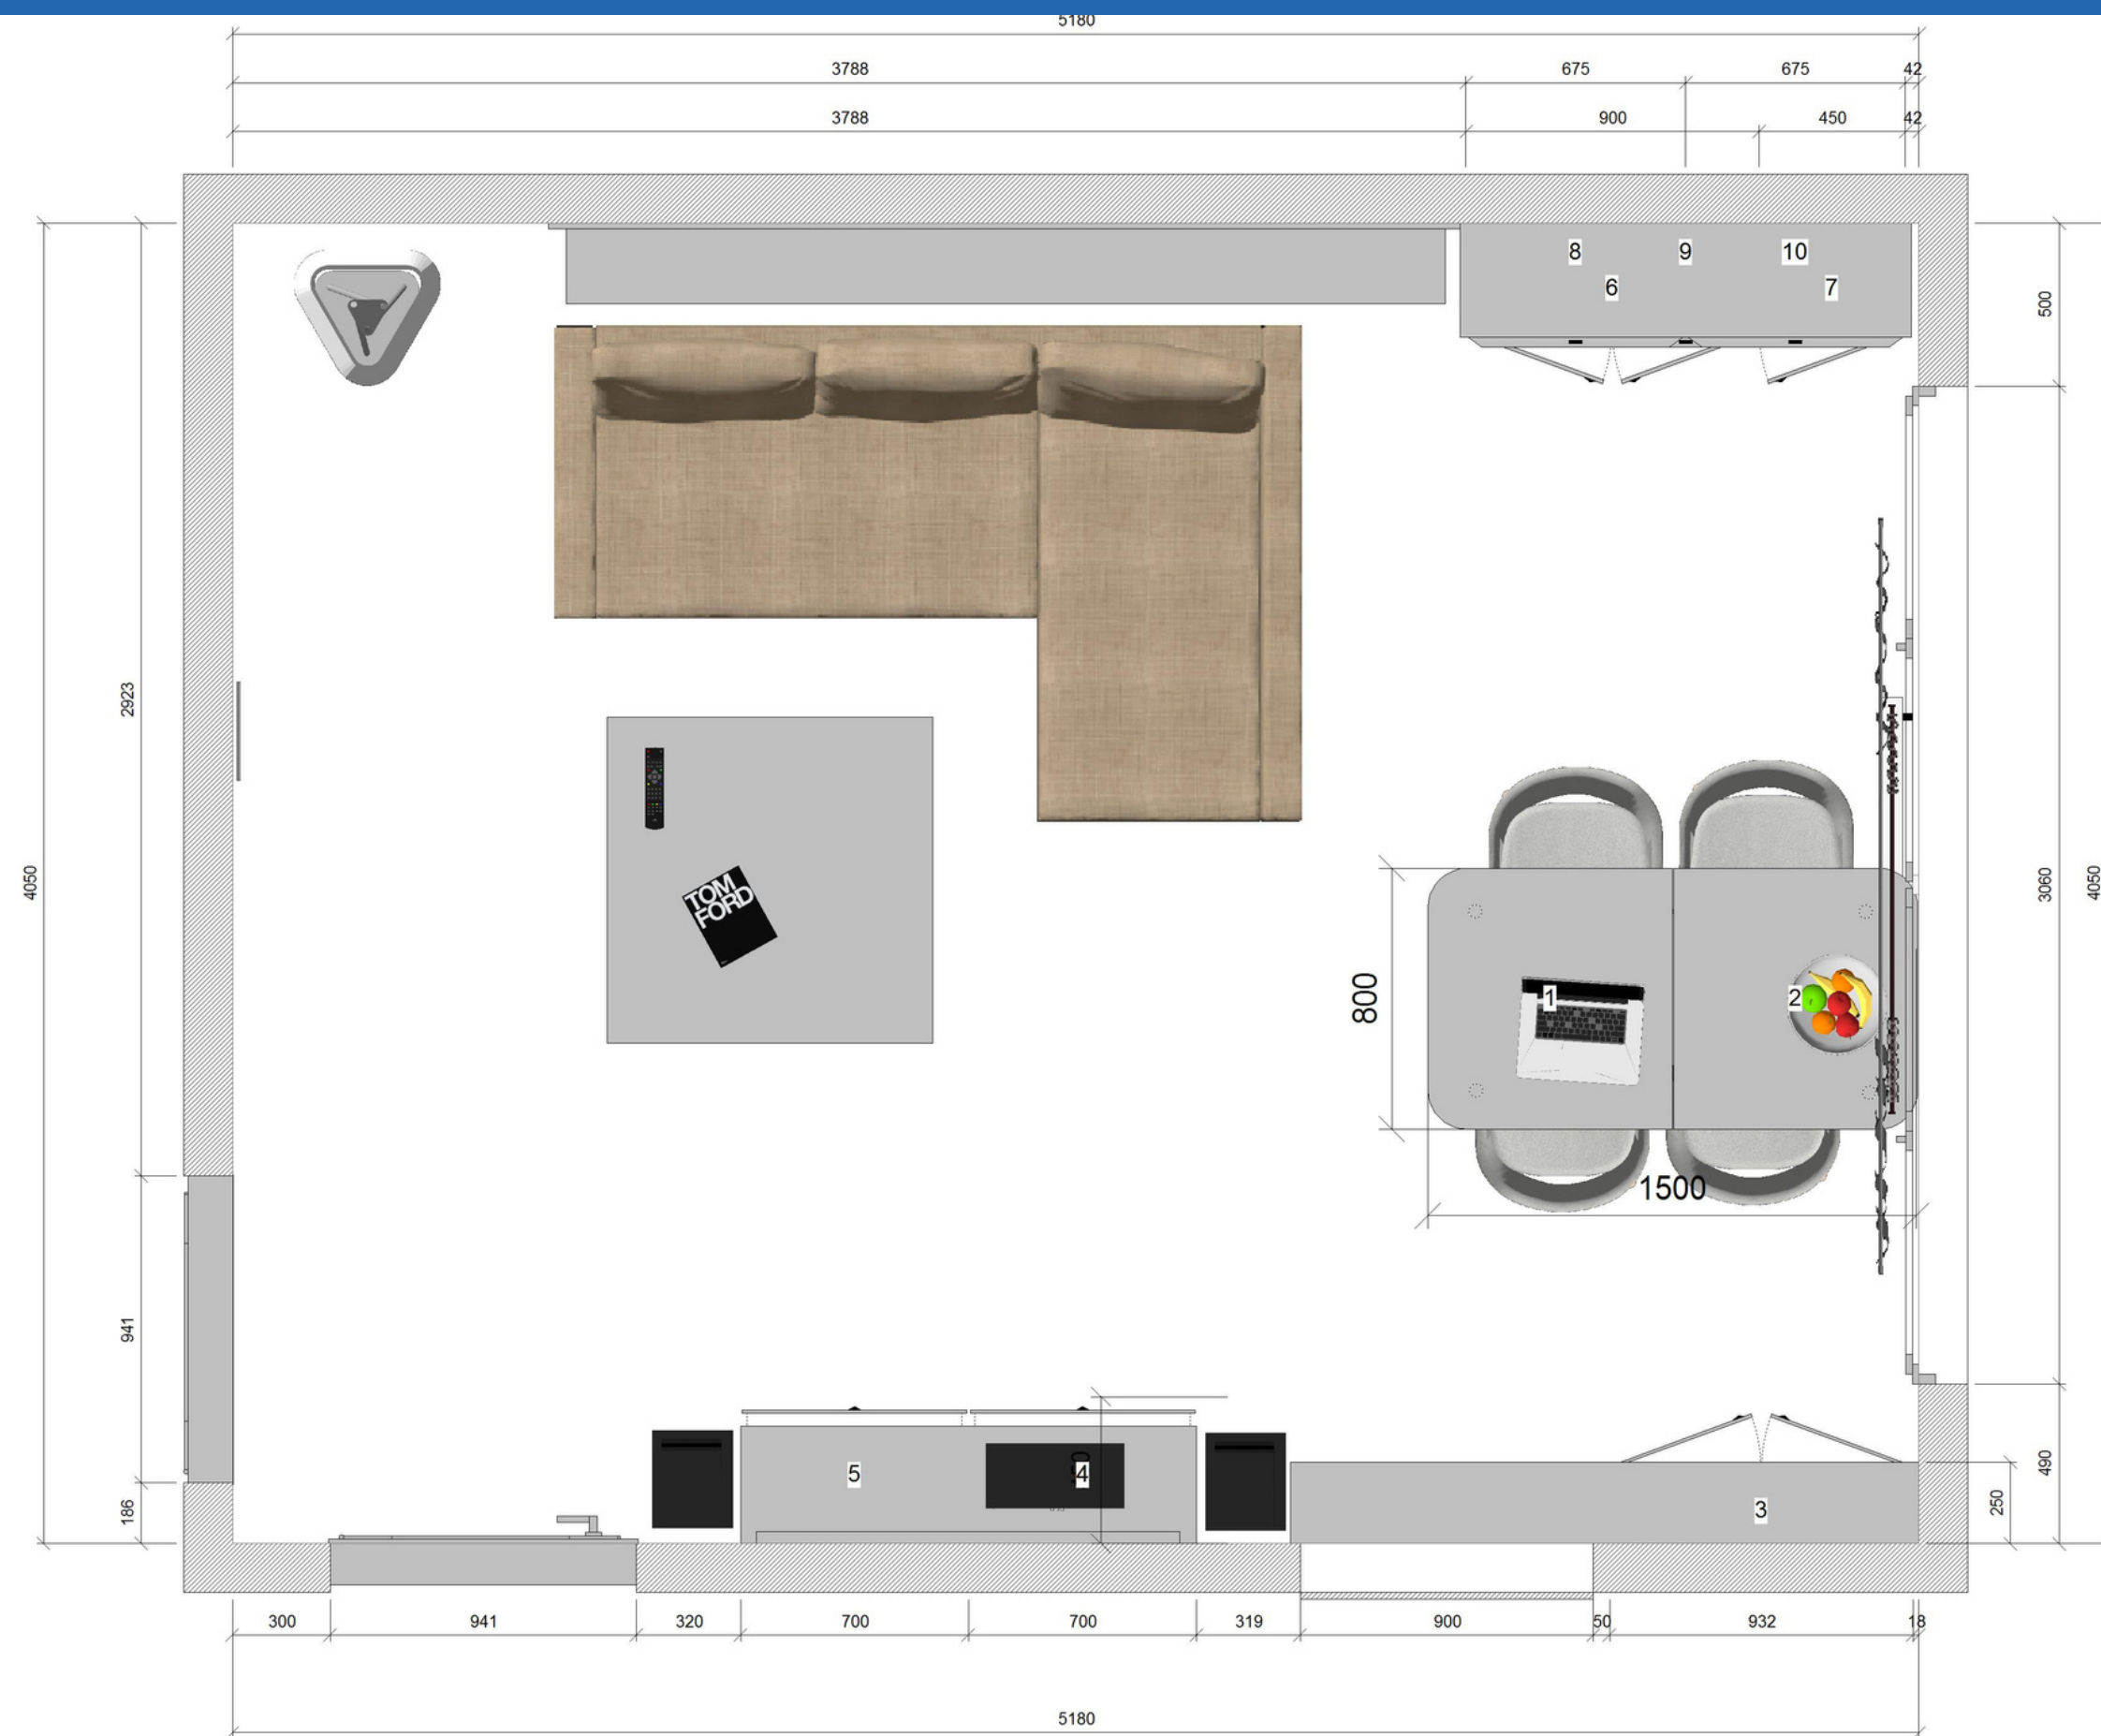

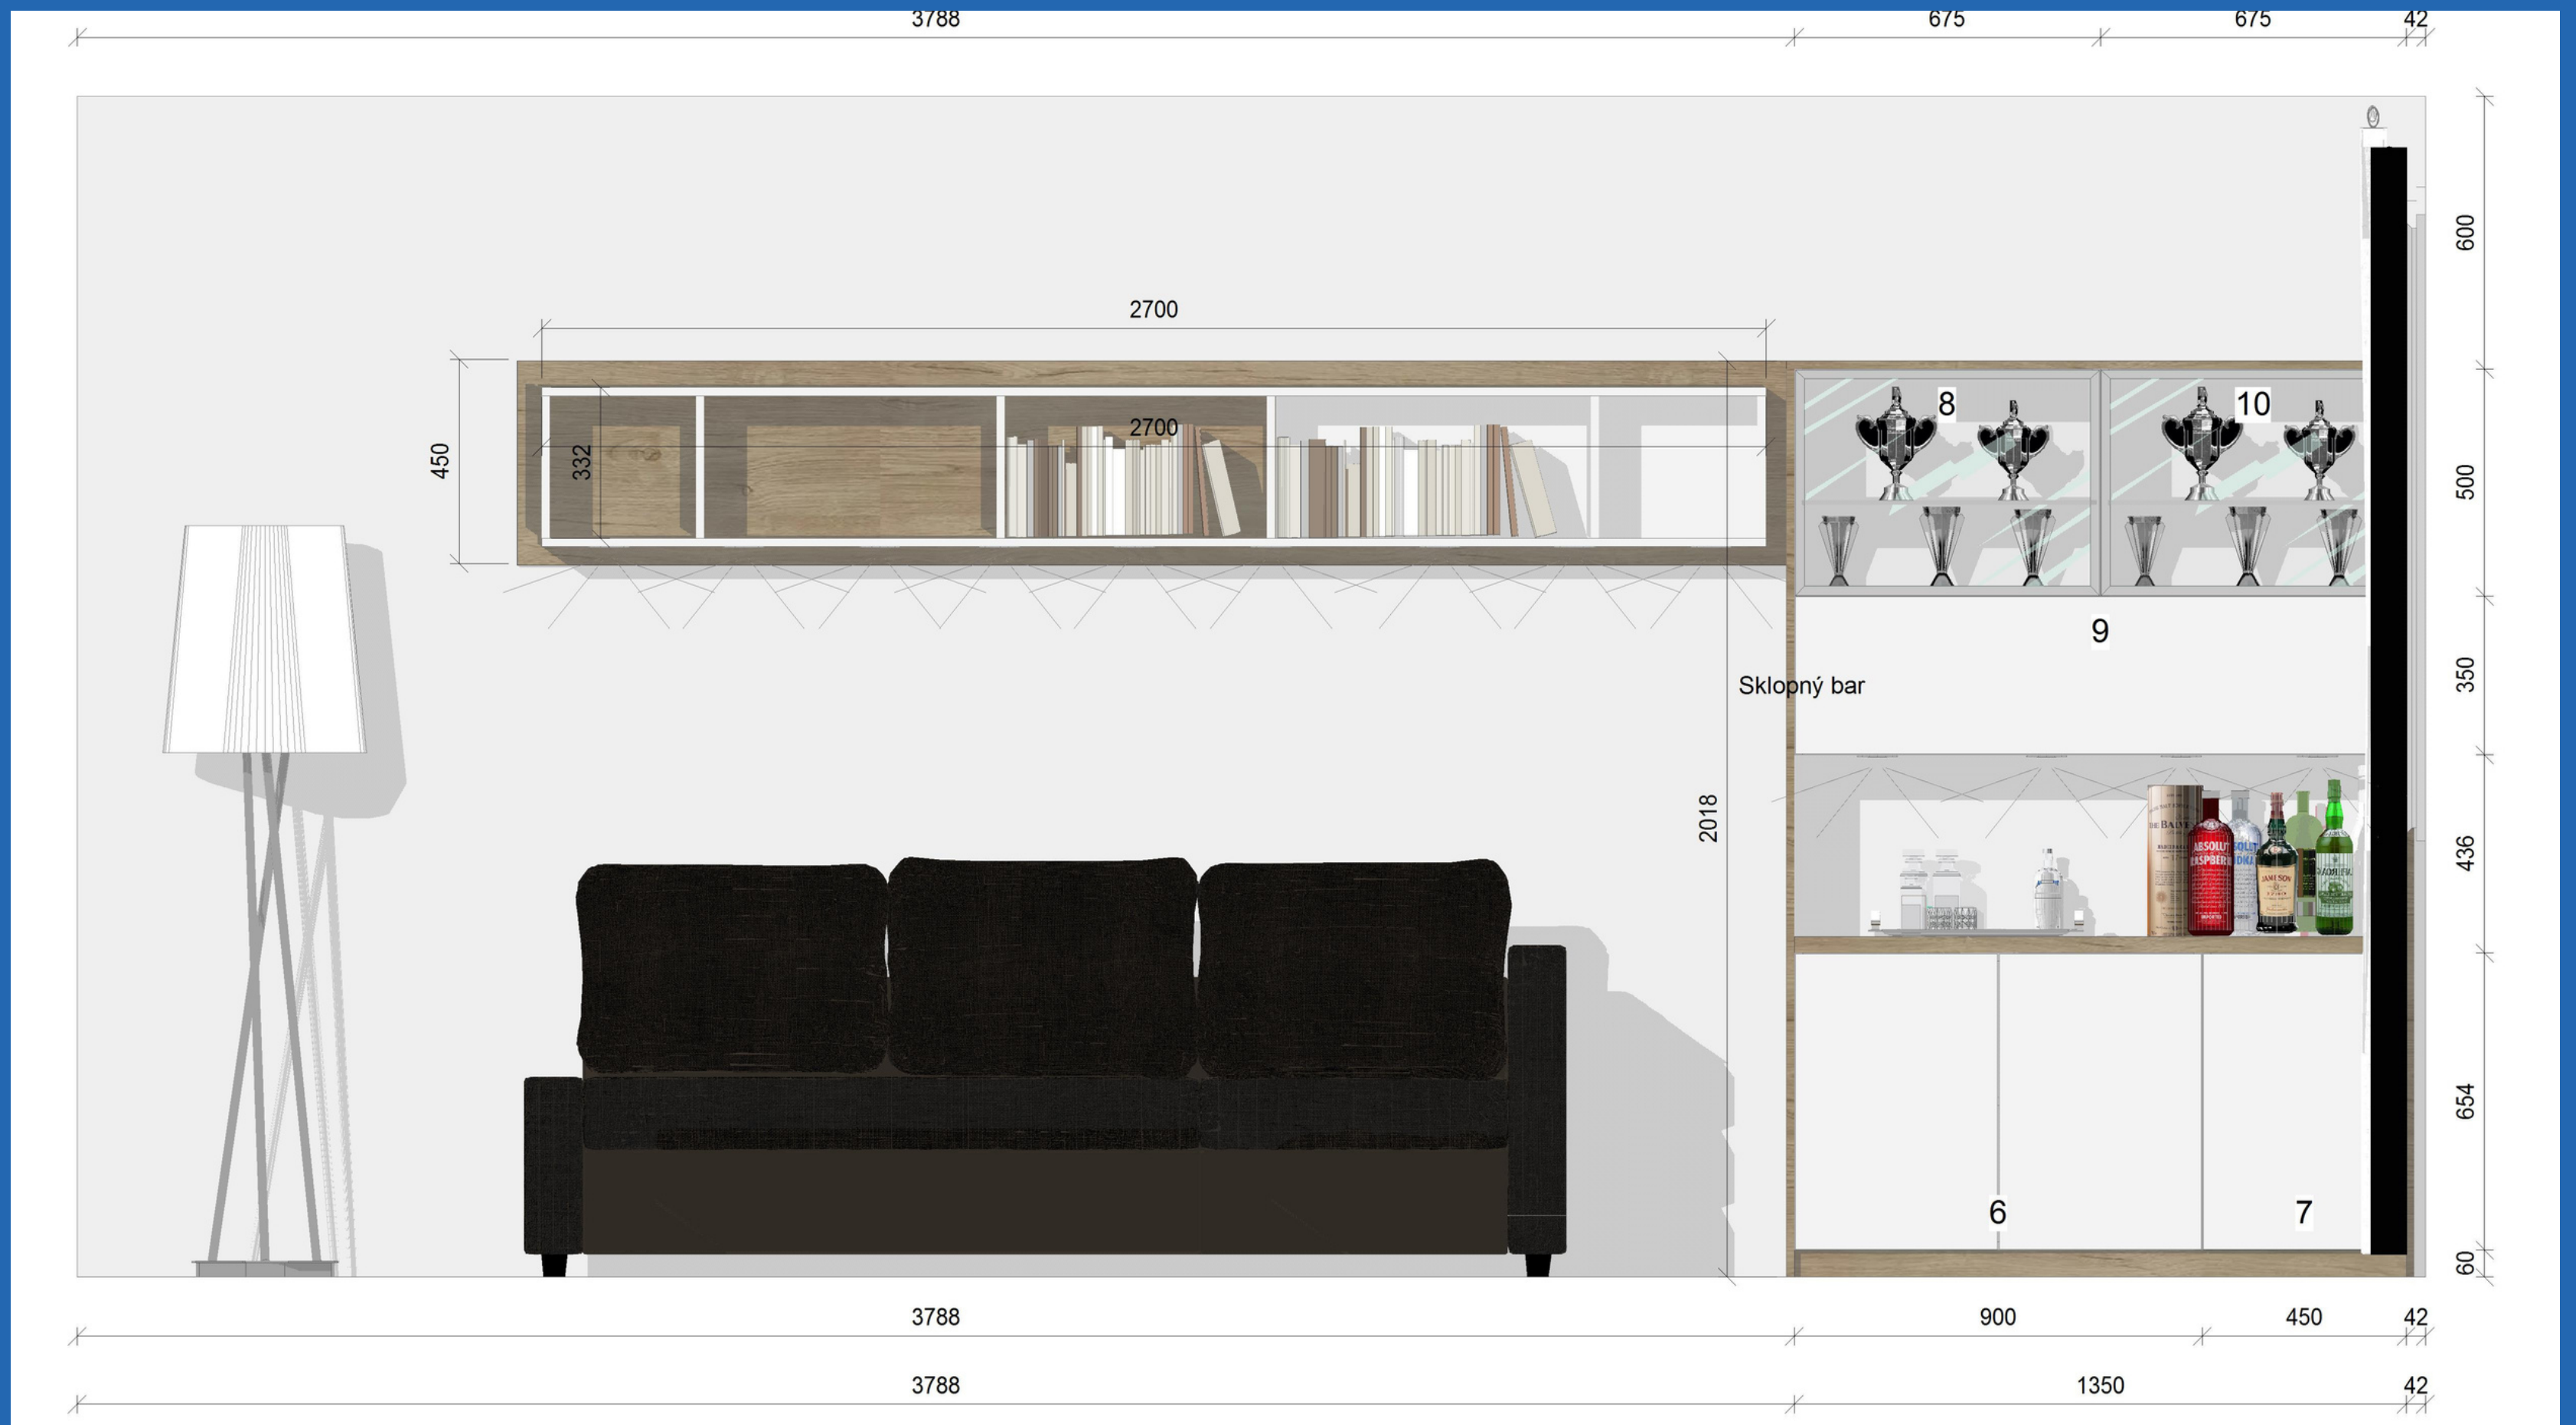





Studie interiéru

Obývací pokoj - vizualizace



Studie interiéru

Obývací pokoj - vizualizace


DonathDesign • Únor. 2021



Studie interiéru

Obývací pokoj - vizualizace


DonathDesign • Únor. 2021

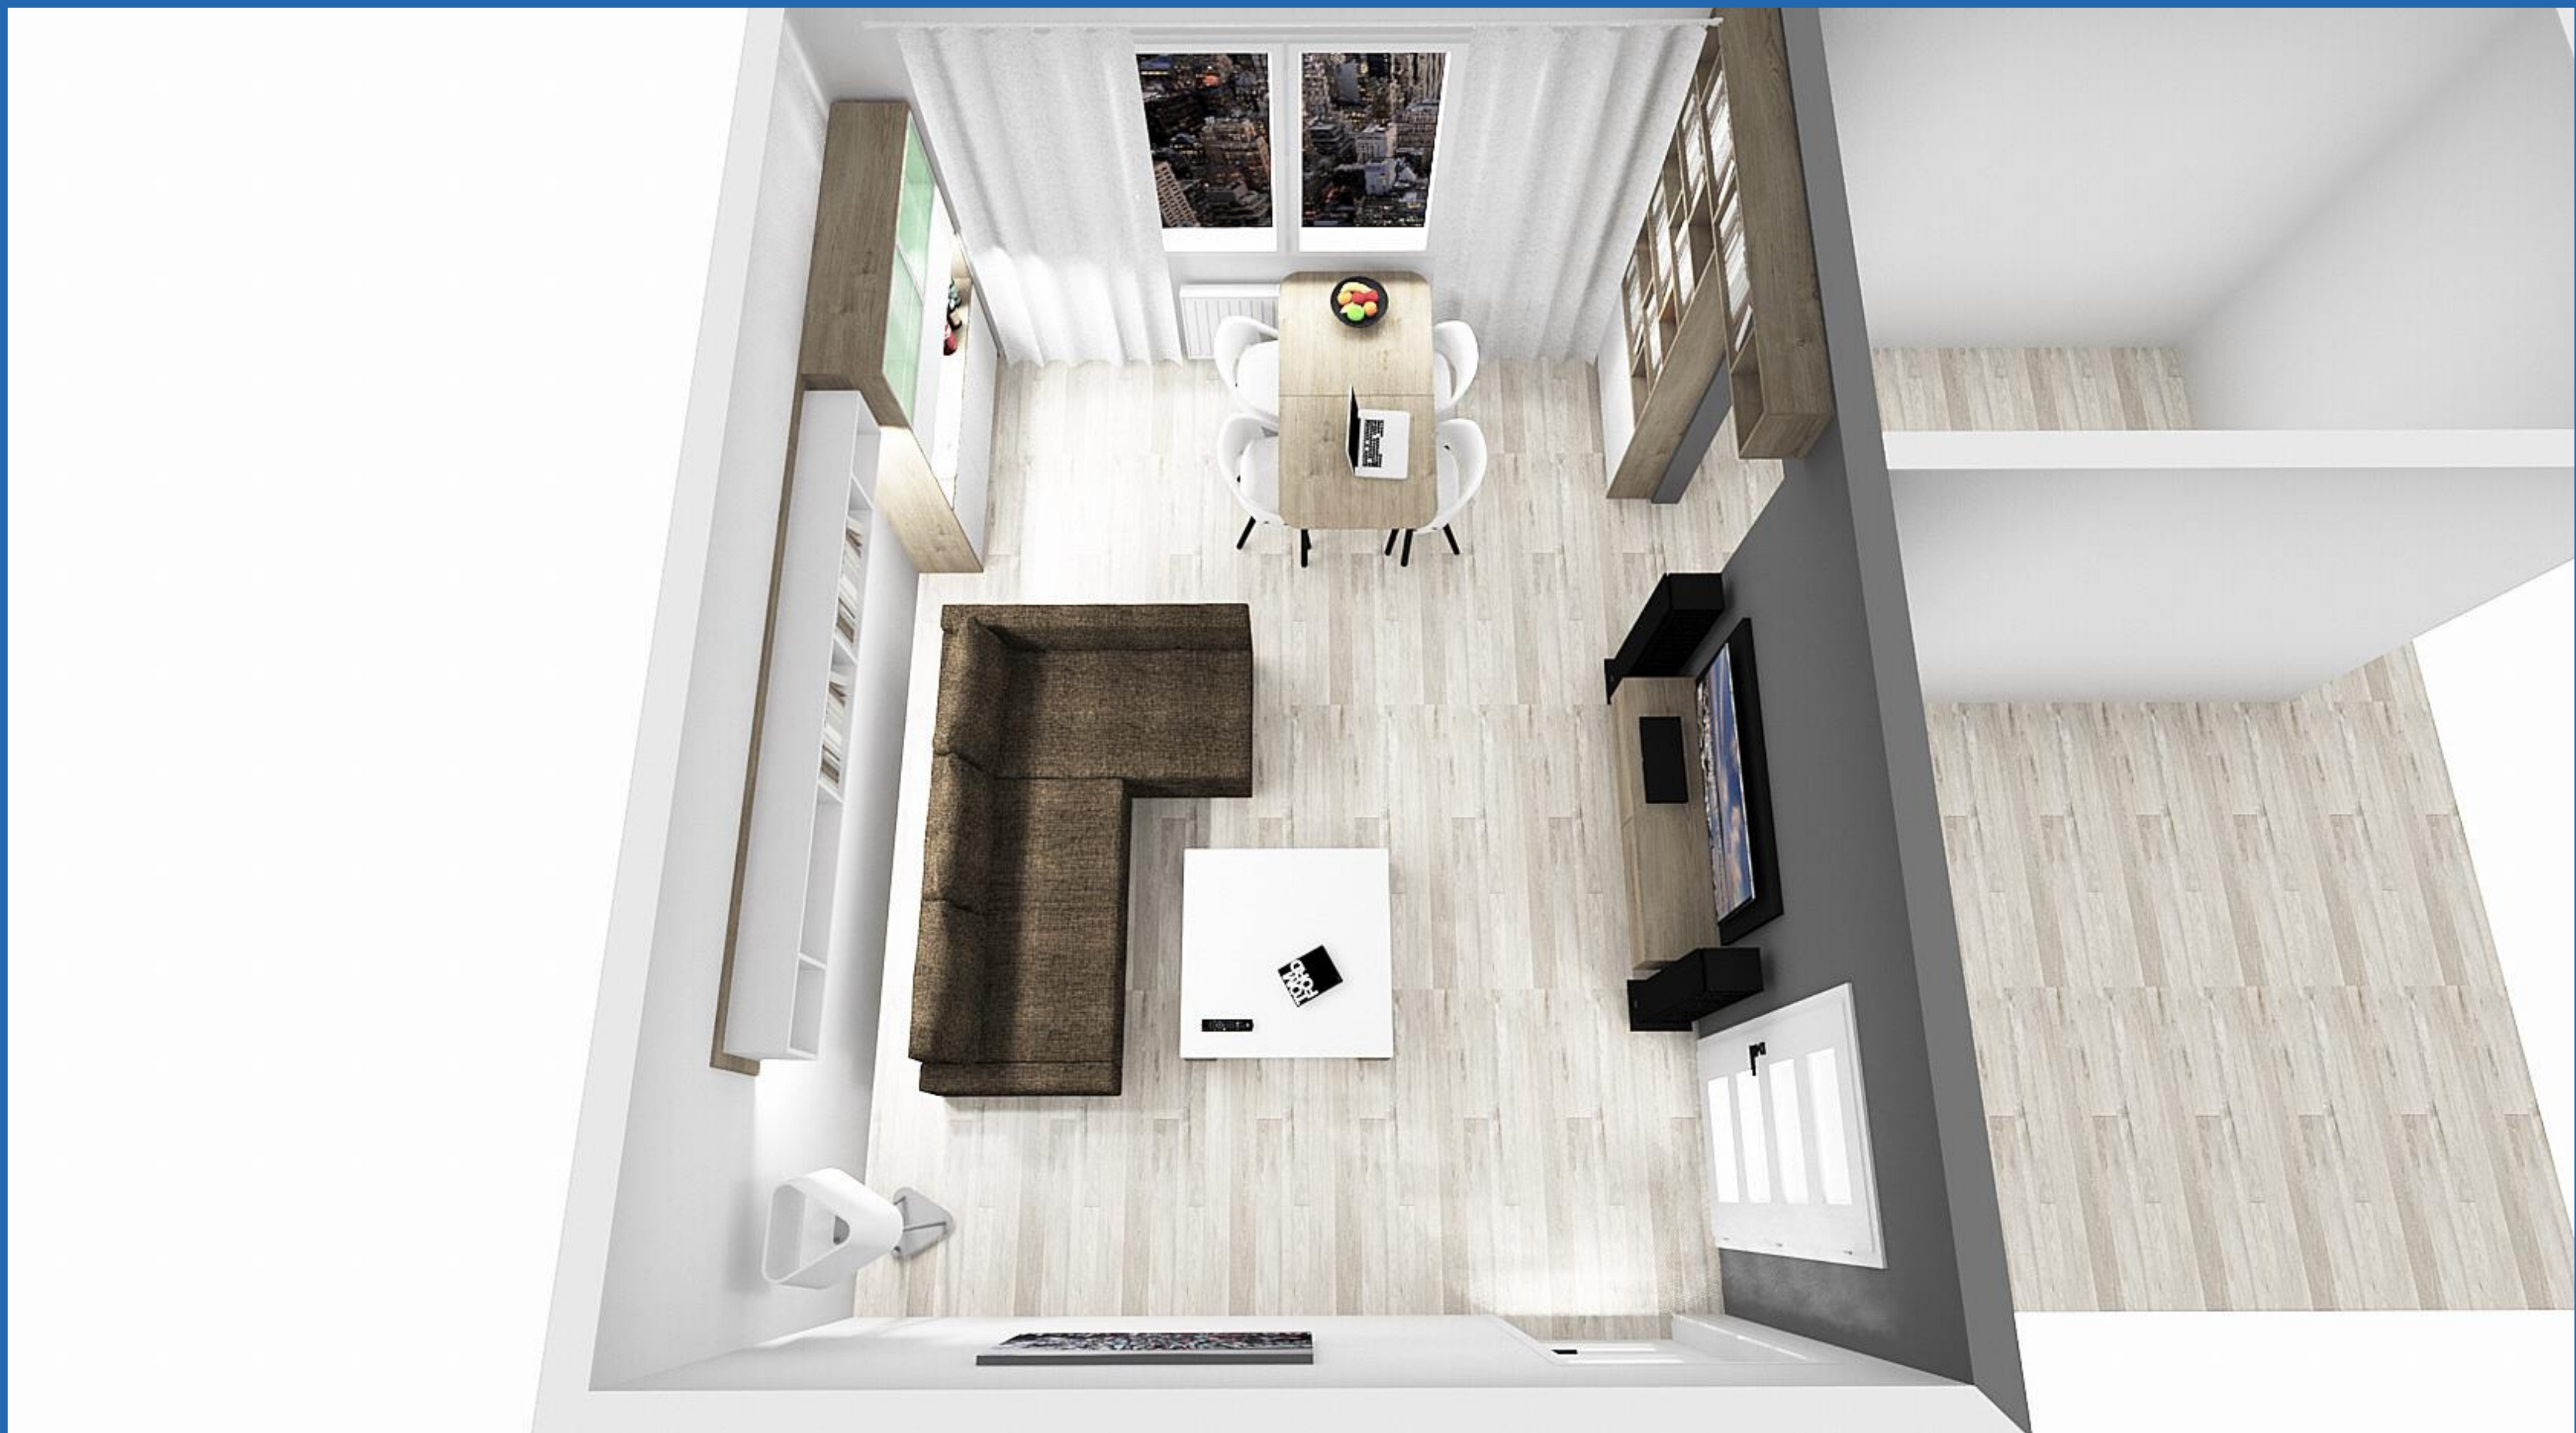

Studie interiéru

Obývací pokoj - vizualizace

DonathDesign • Únor. 2021

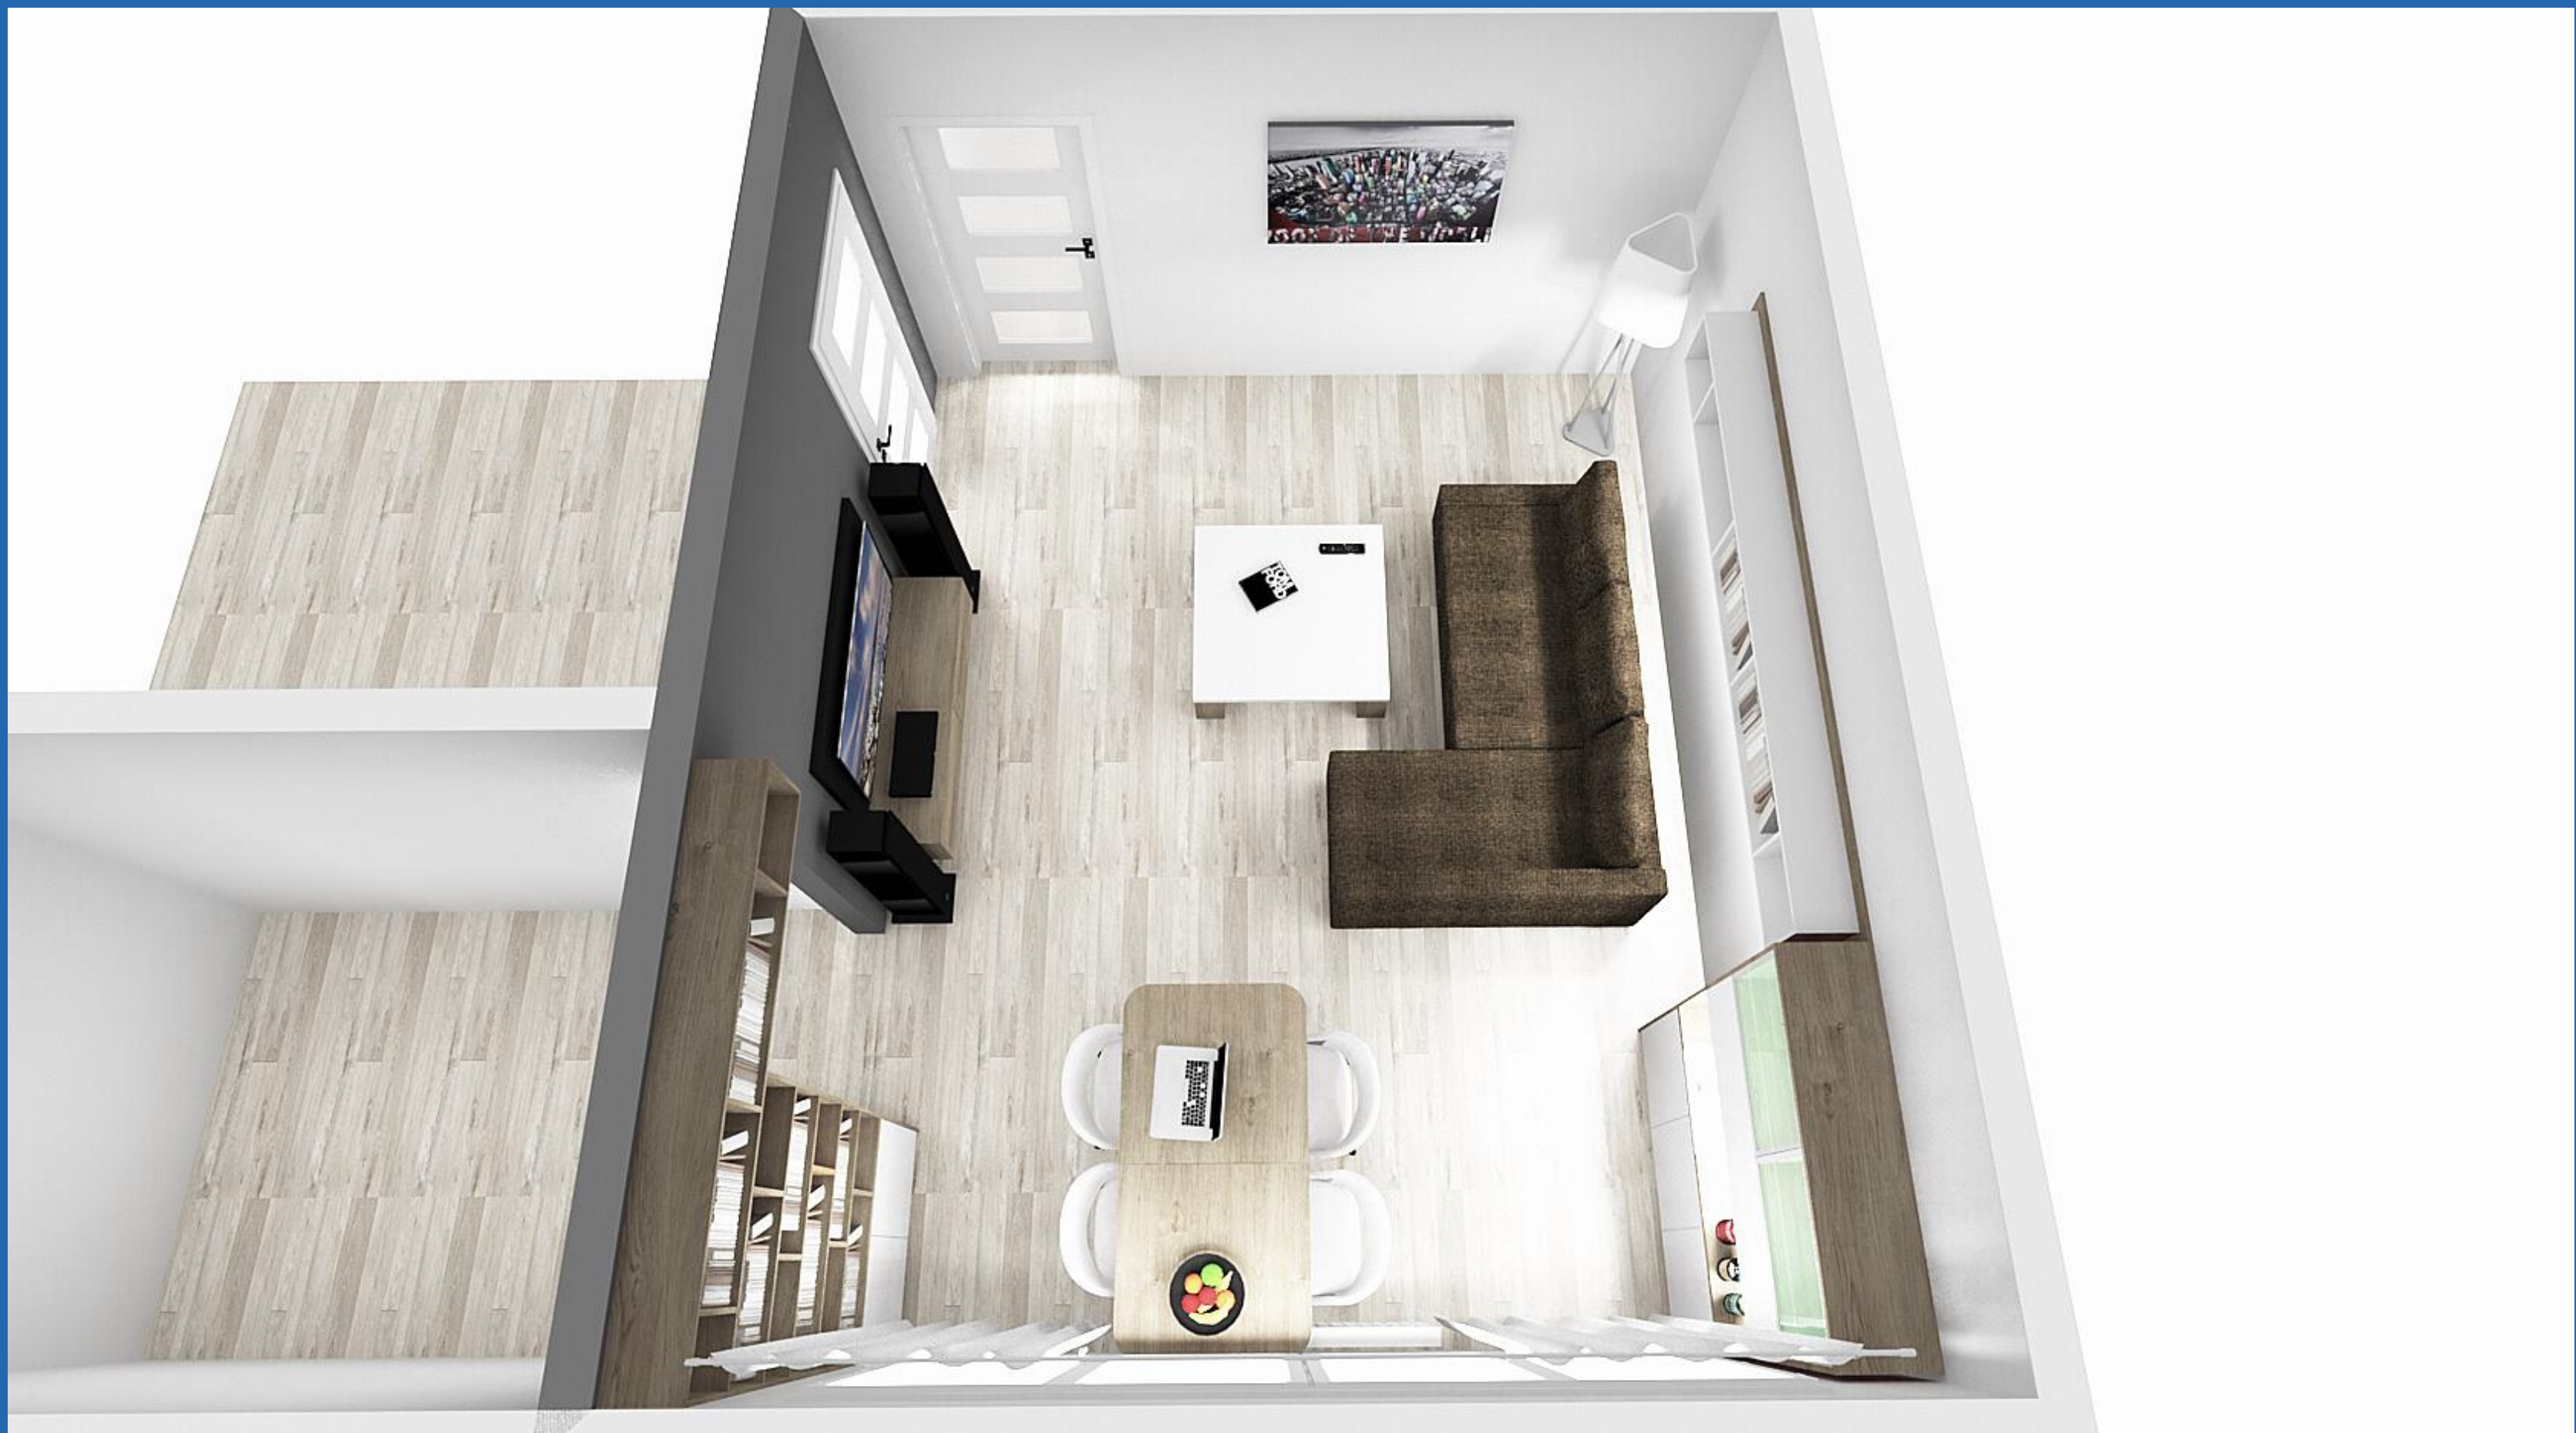

Studie interiéru

Obývací pokoj - vizualizace

DonathDesign • Únor. 2021



Studie interiéru

Obývací pokoj - vizualizace

DonathDesign • Únor. 2021



Studie interiéru

Obývací pokoj - vizualizace

DonathDesign • Únor. 2021



Studie interiéru

Obývací pokoj - vizualizace

DonathDesign • Únor. 2021



Studie interiéru


Obývací pokoj - vizualizace


DonathDesign • Únor. 2021




Studie interiérů

Koupelna - půdorys, bokorysy.

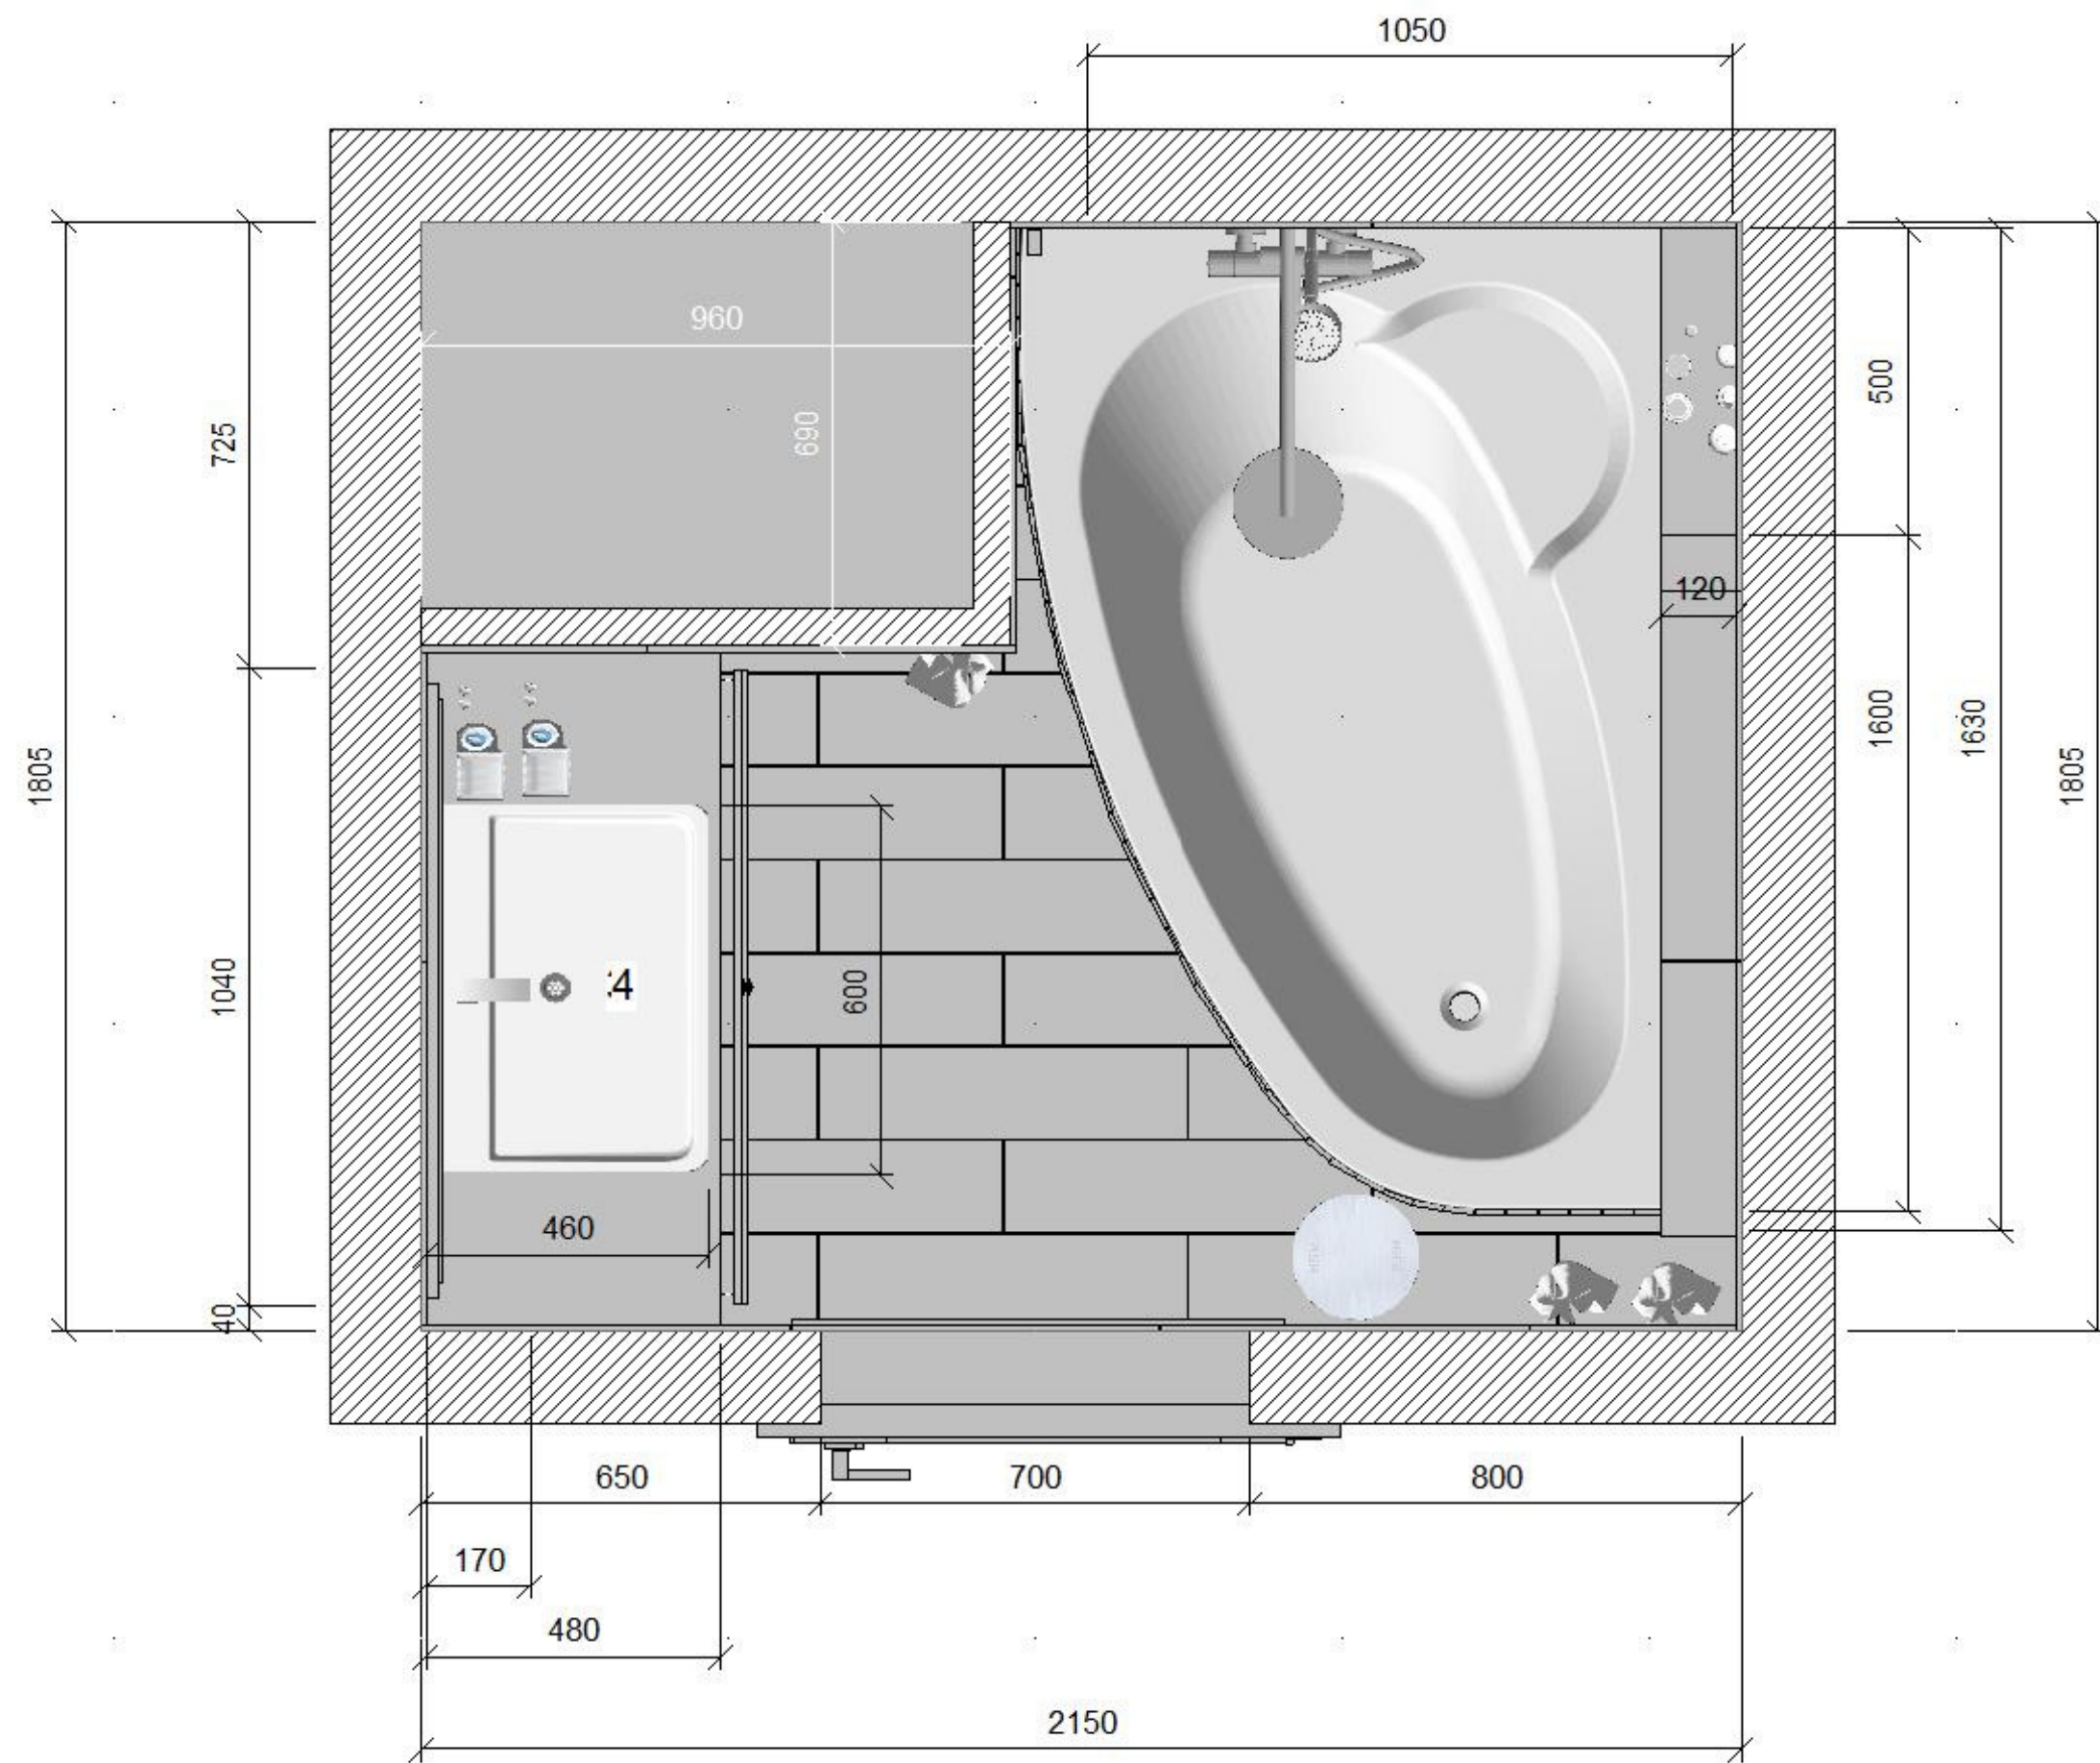

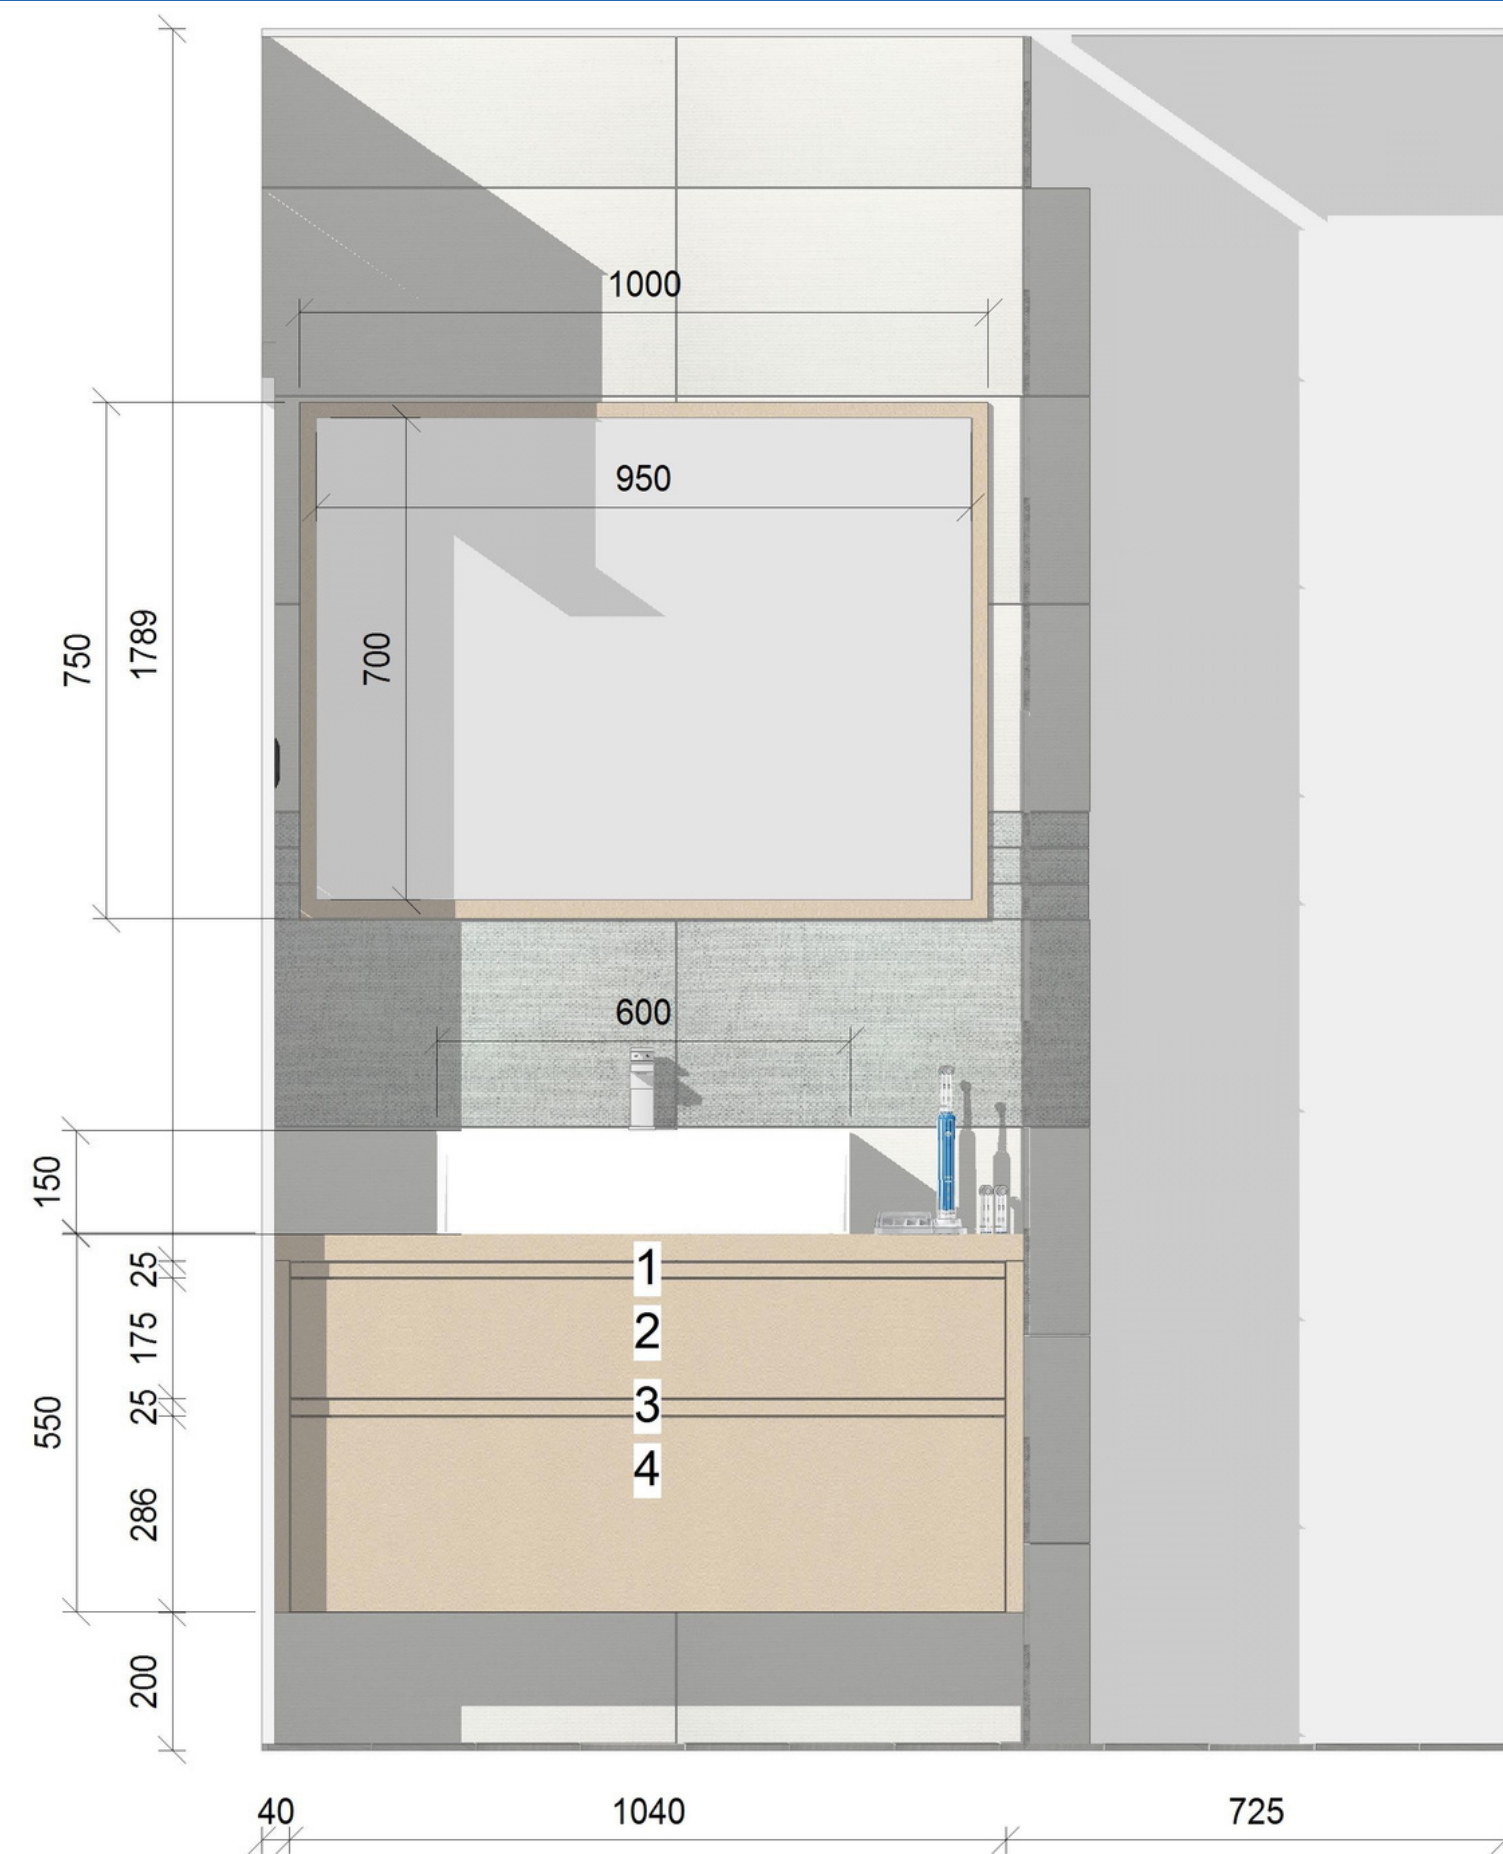


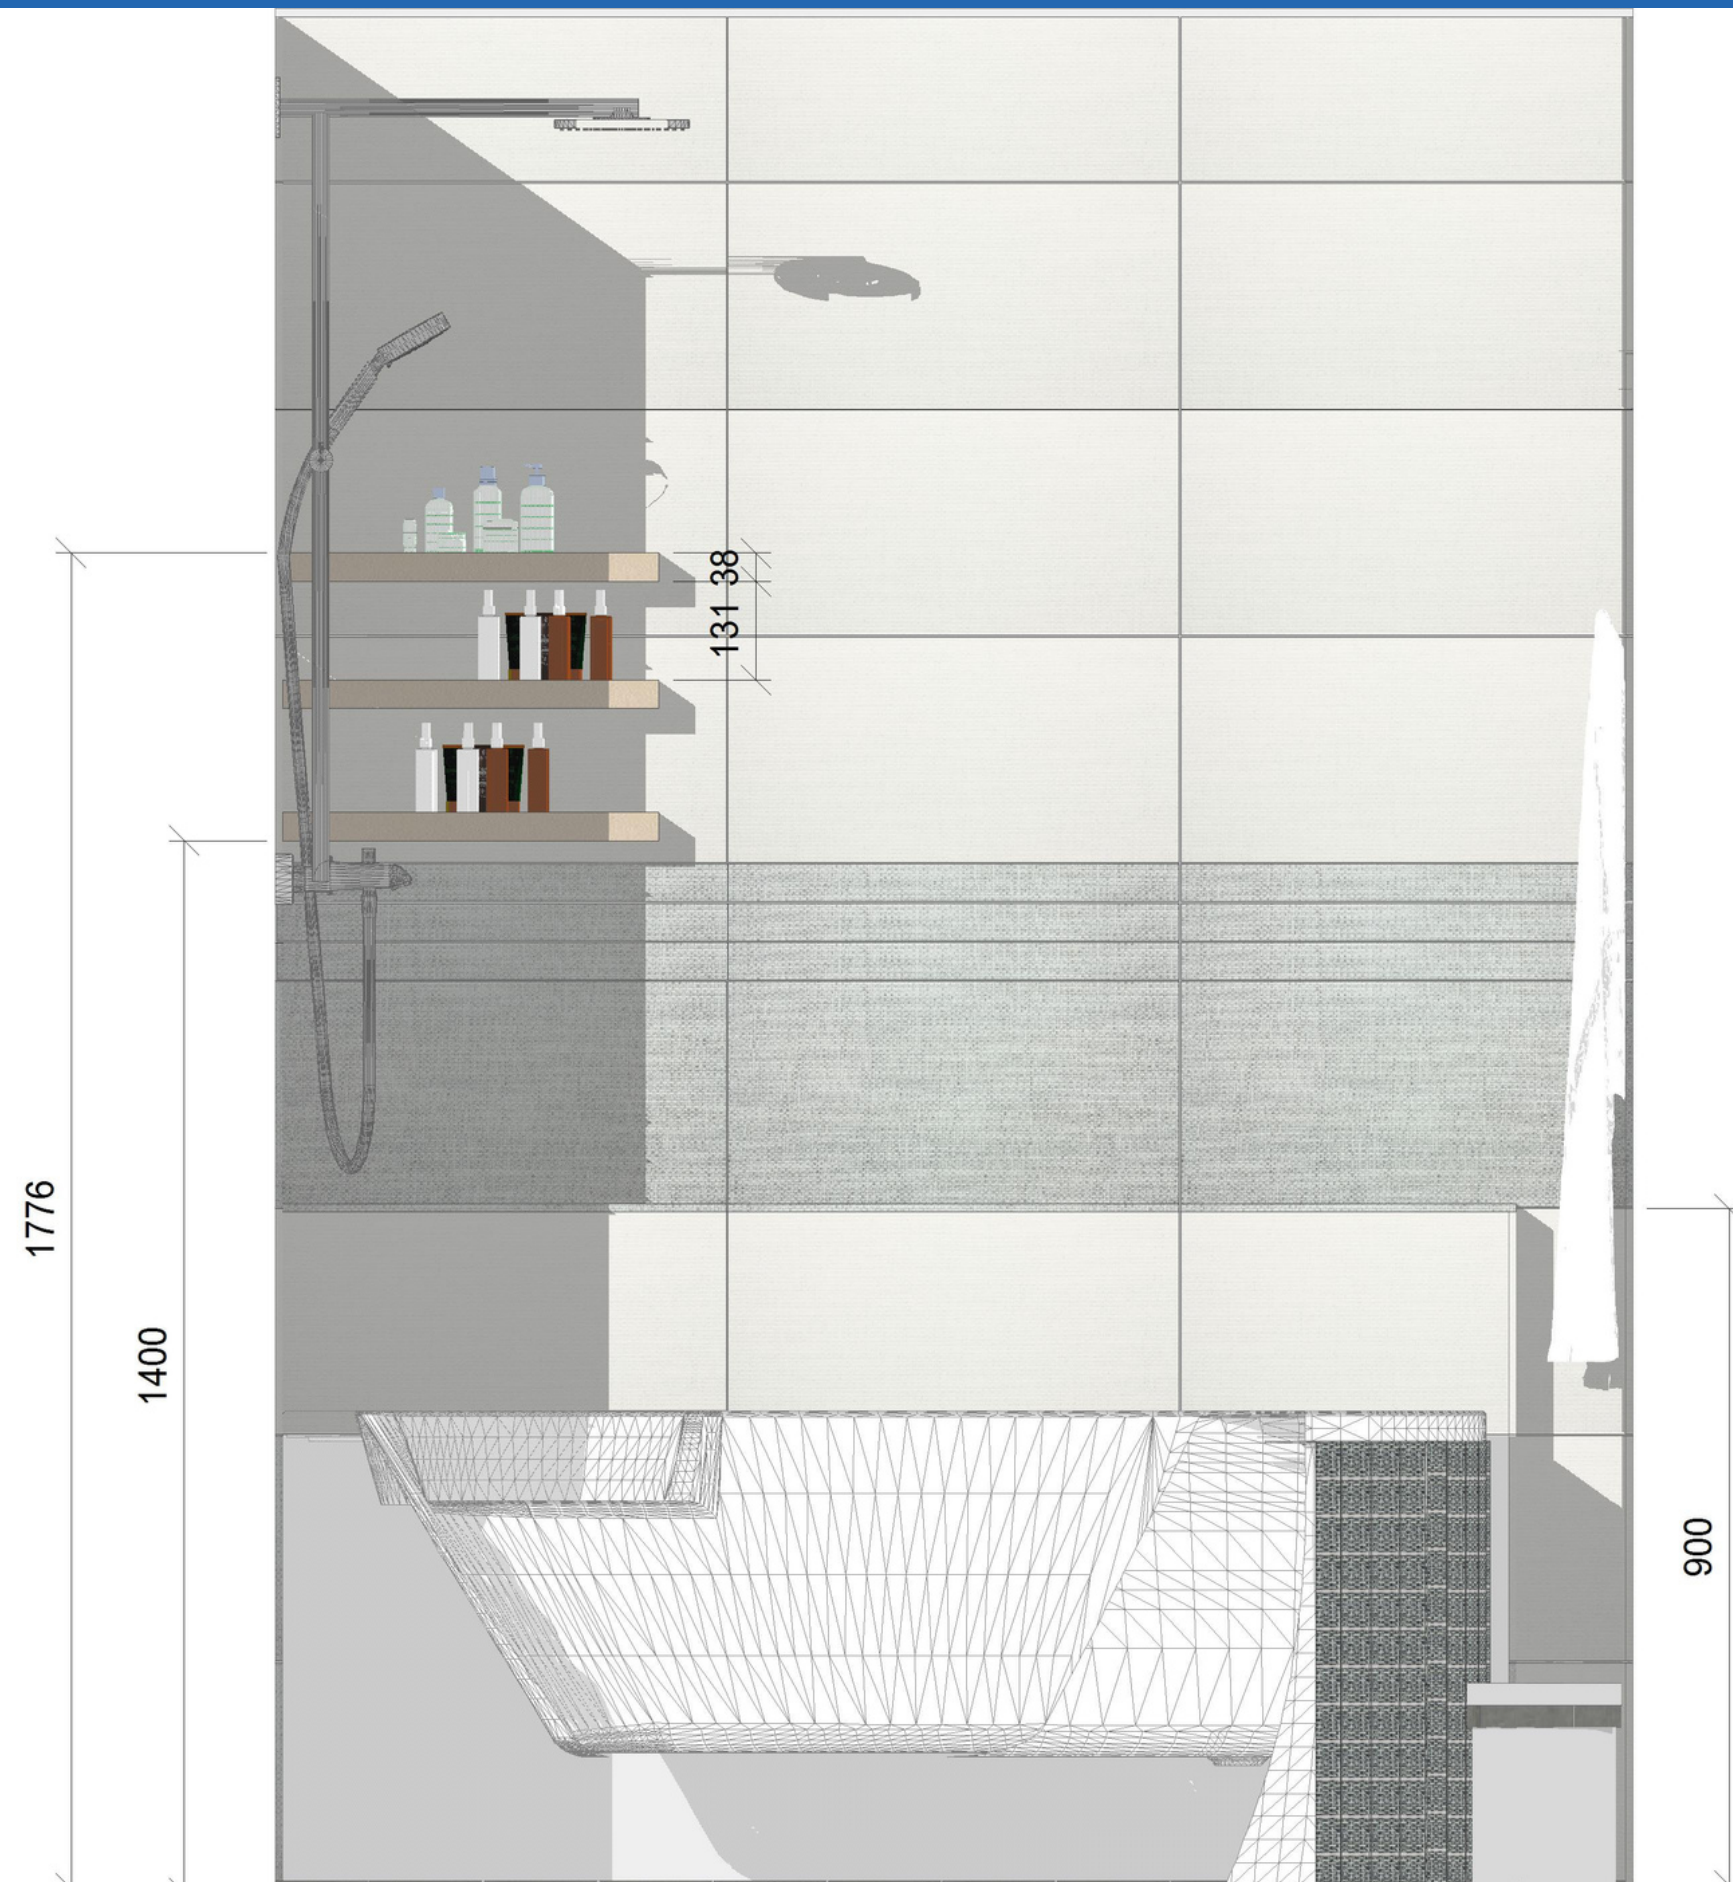



Studie interiéru

Koupelna - vizualizace.

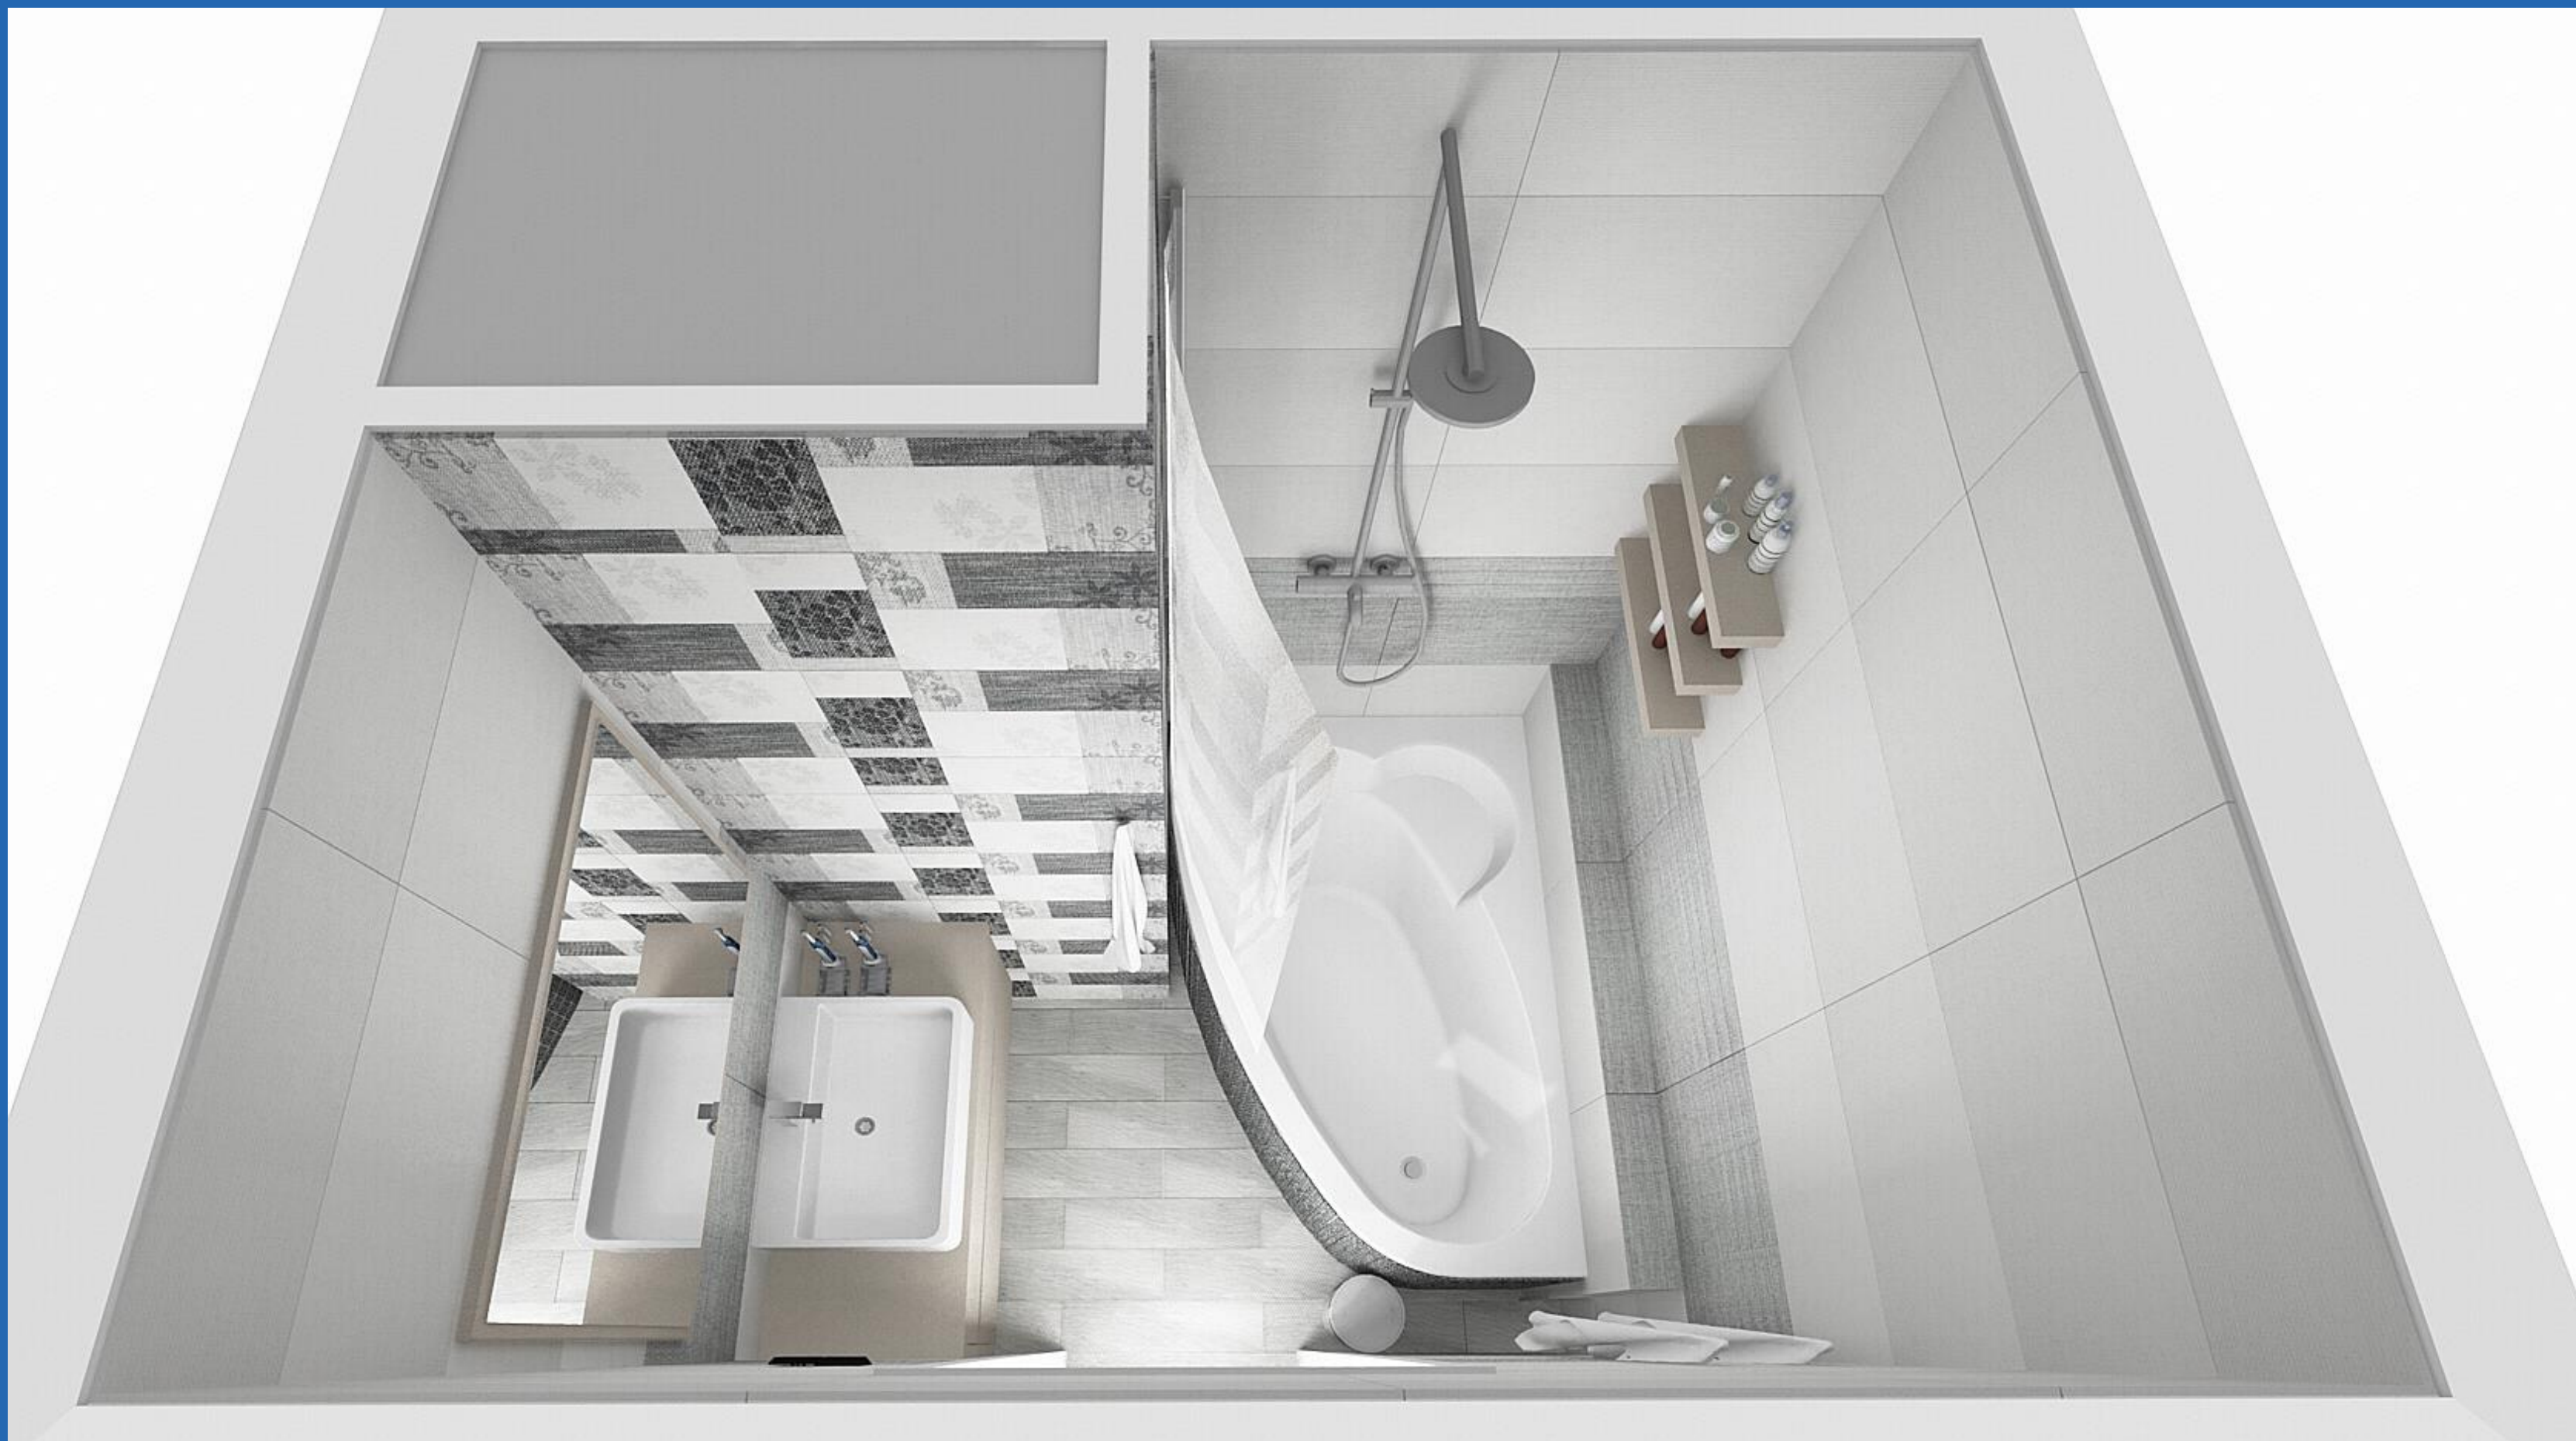

Studie interiéru

Koupelna - vizualizace.


DonathDesign • Únor. 2021



Studie interiéru

Koupelna - vizualizace.


DonathDesign • Únor. 2021

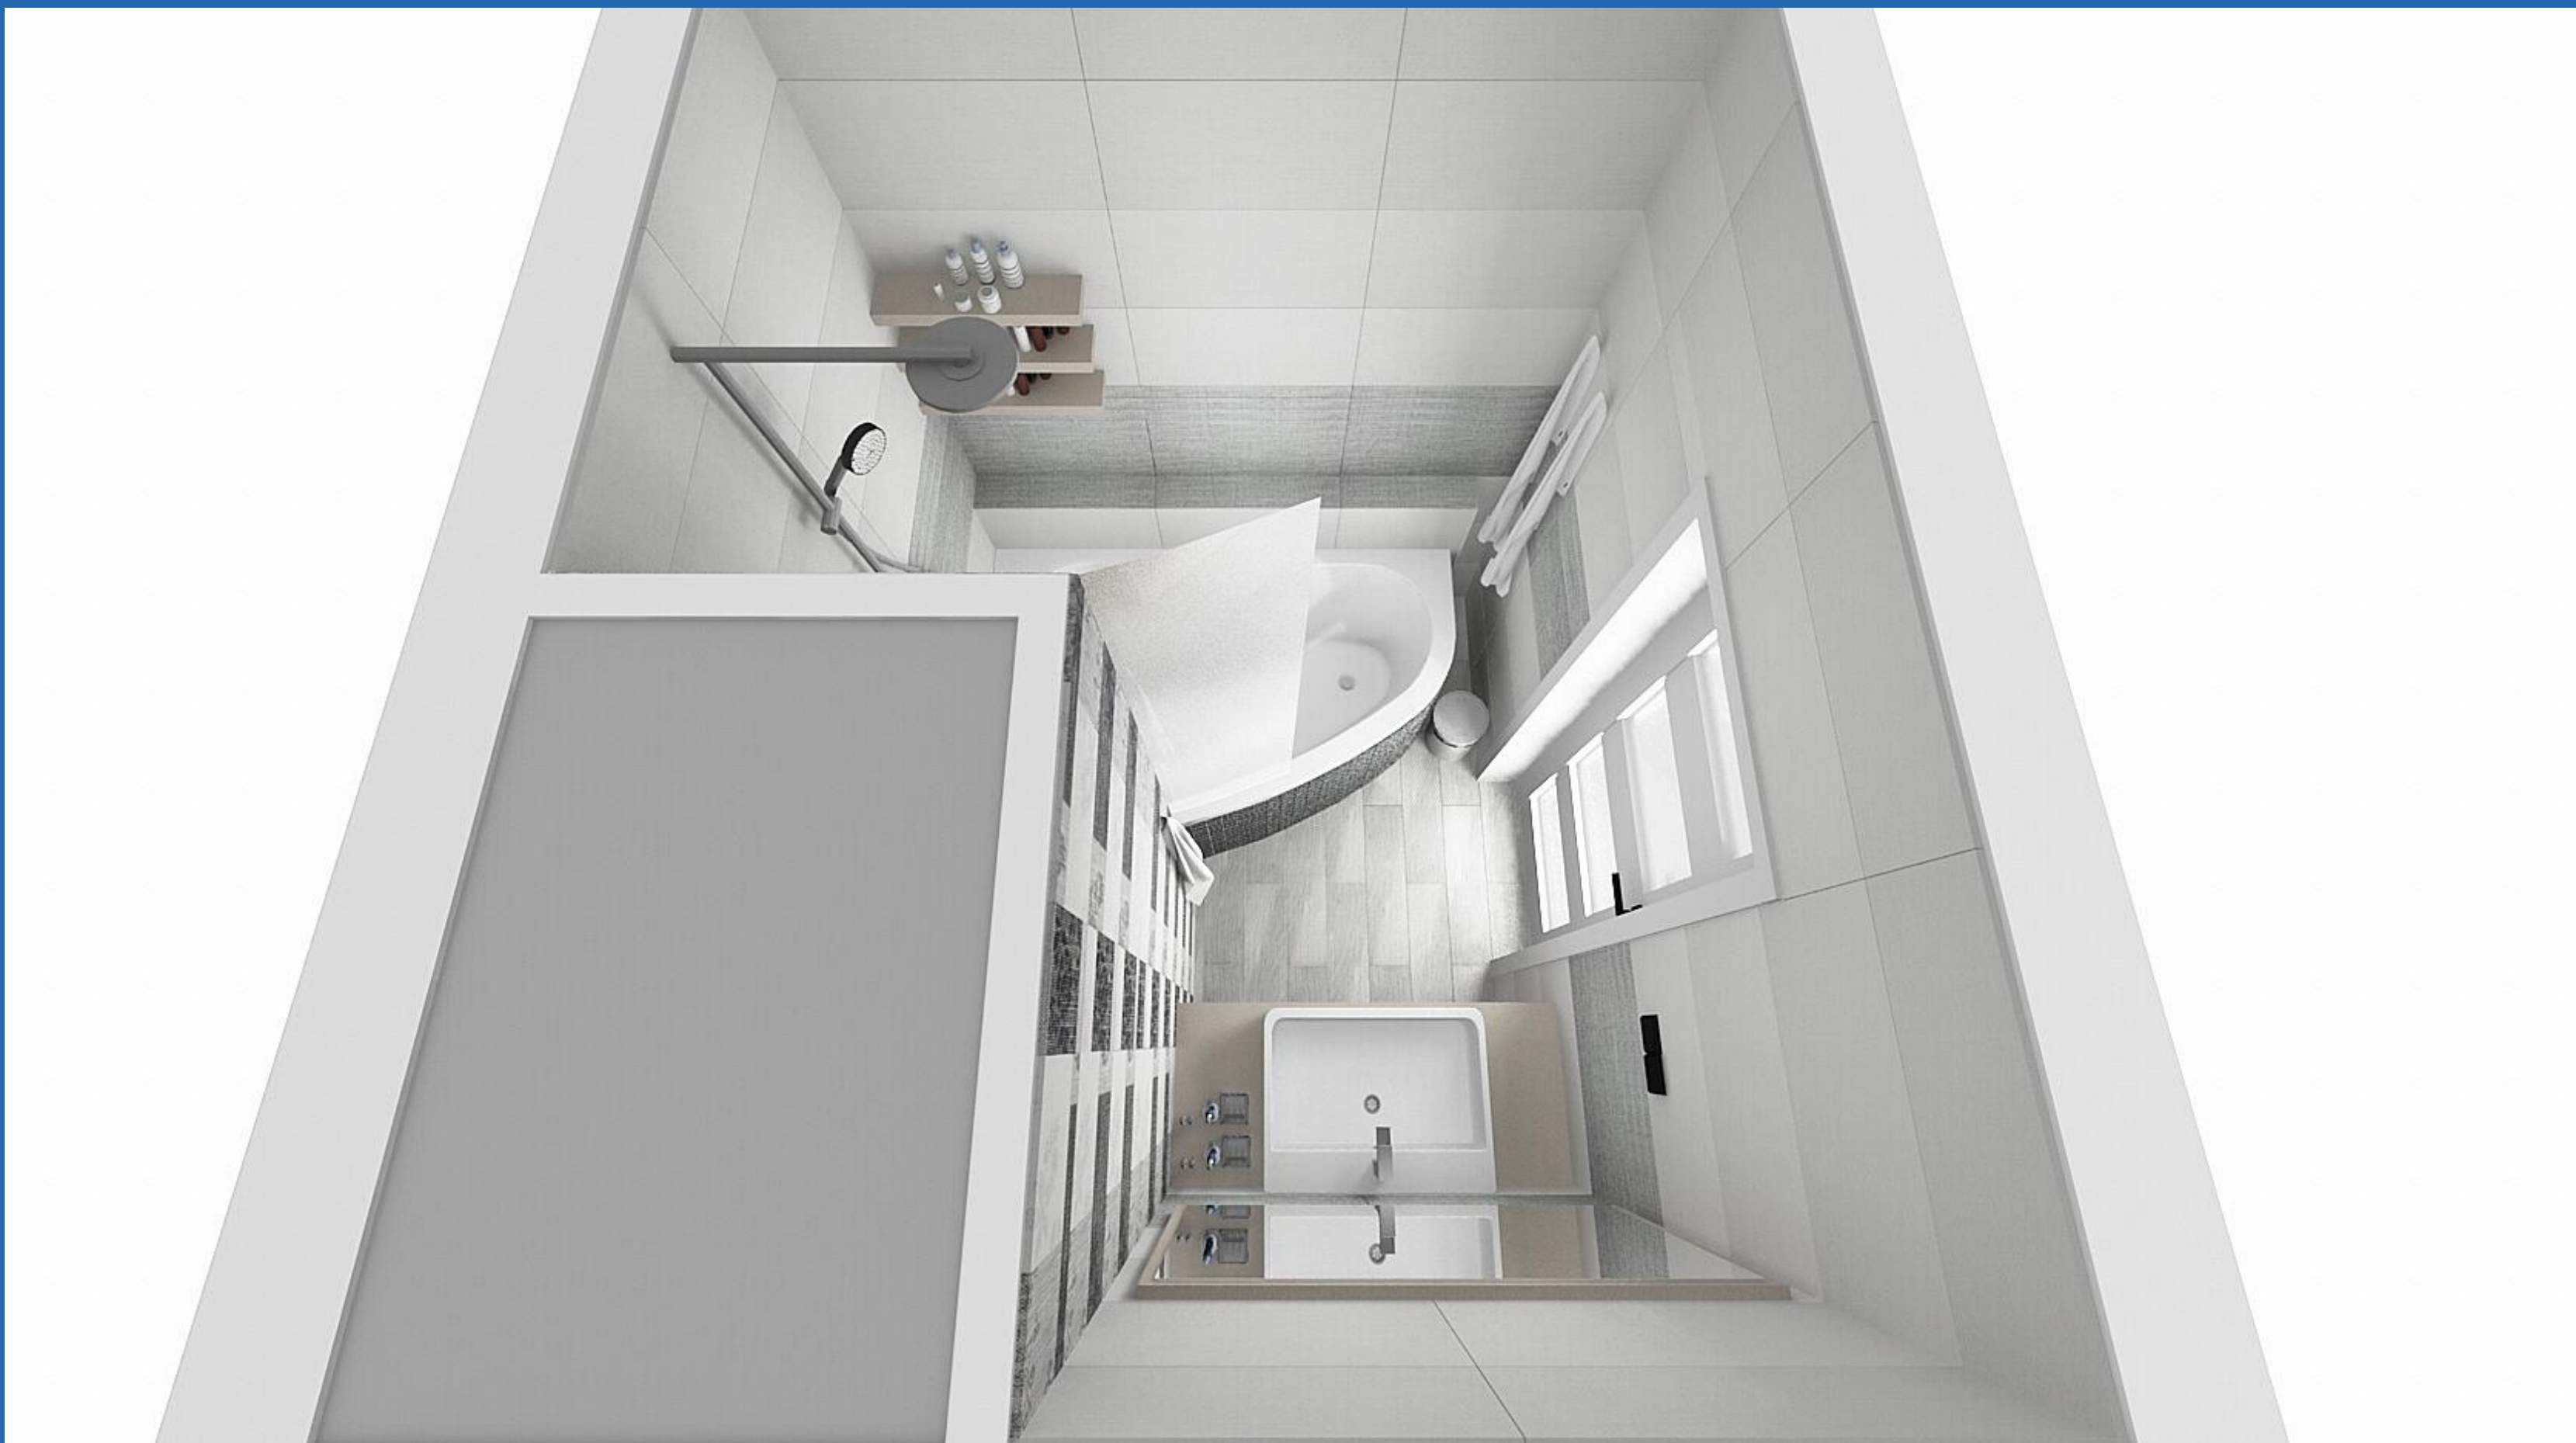

Studie interiéru

Koupelna - vizualizace.


DonathDesign • Únor. 2021

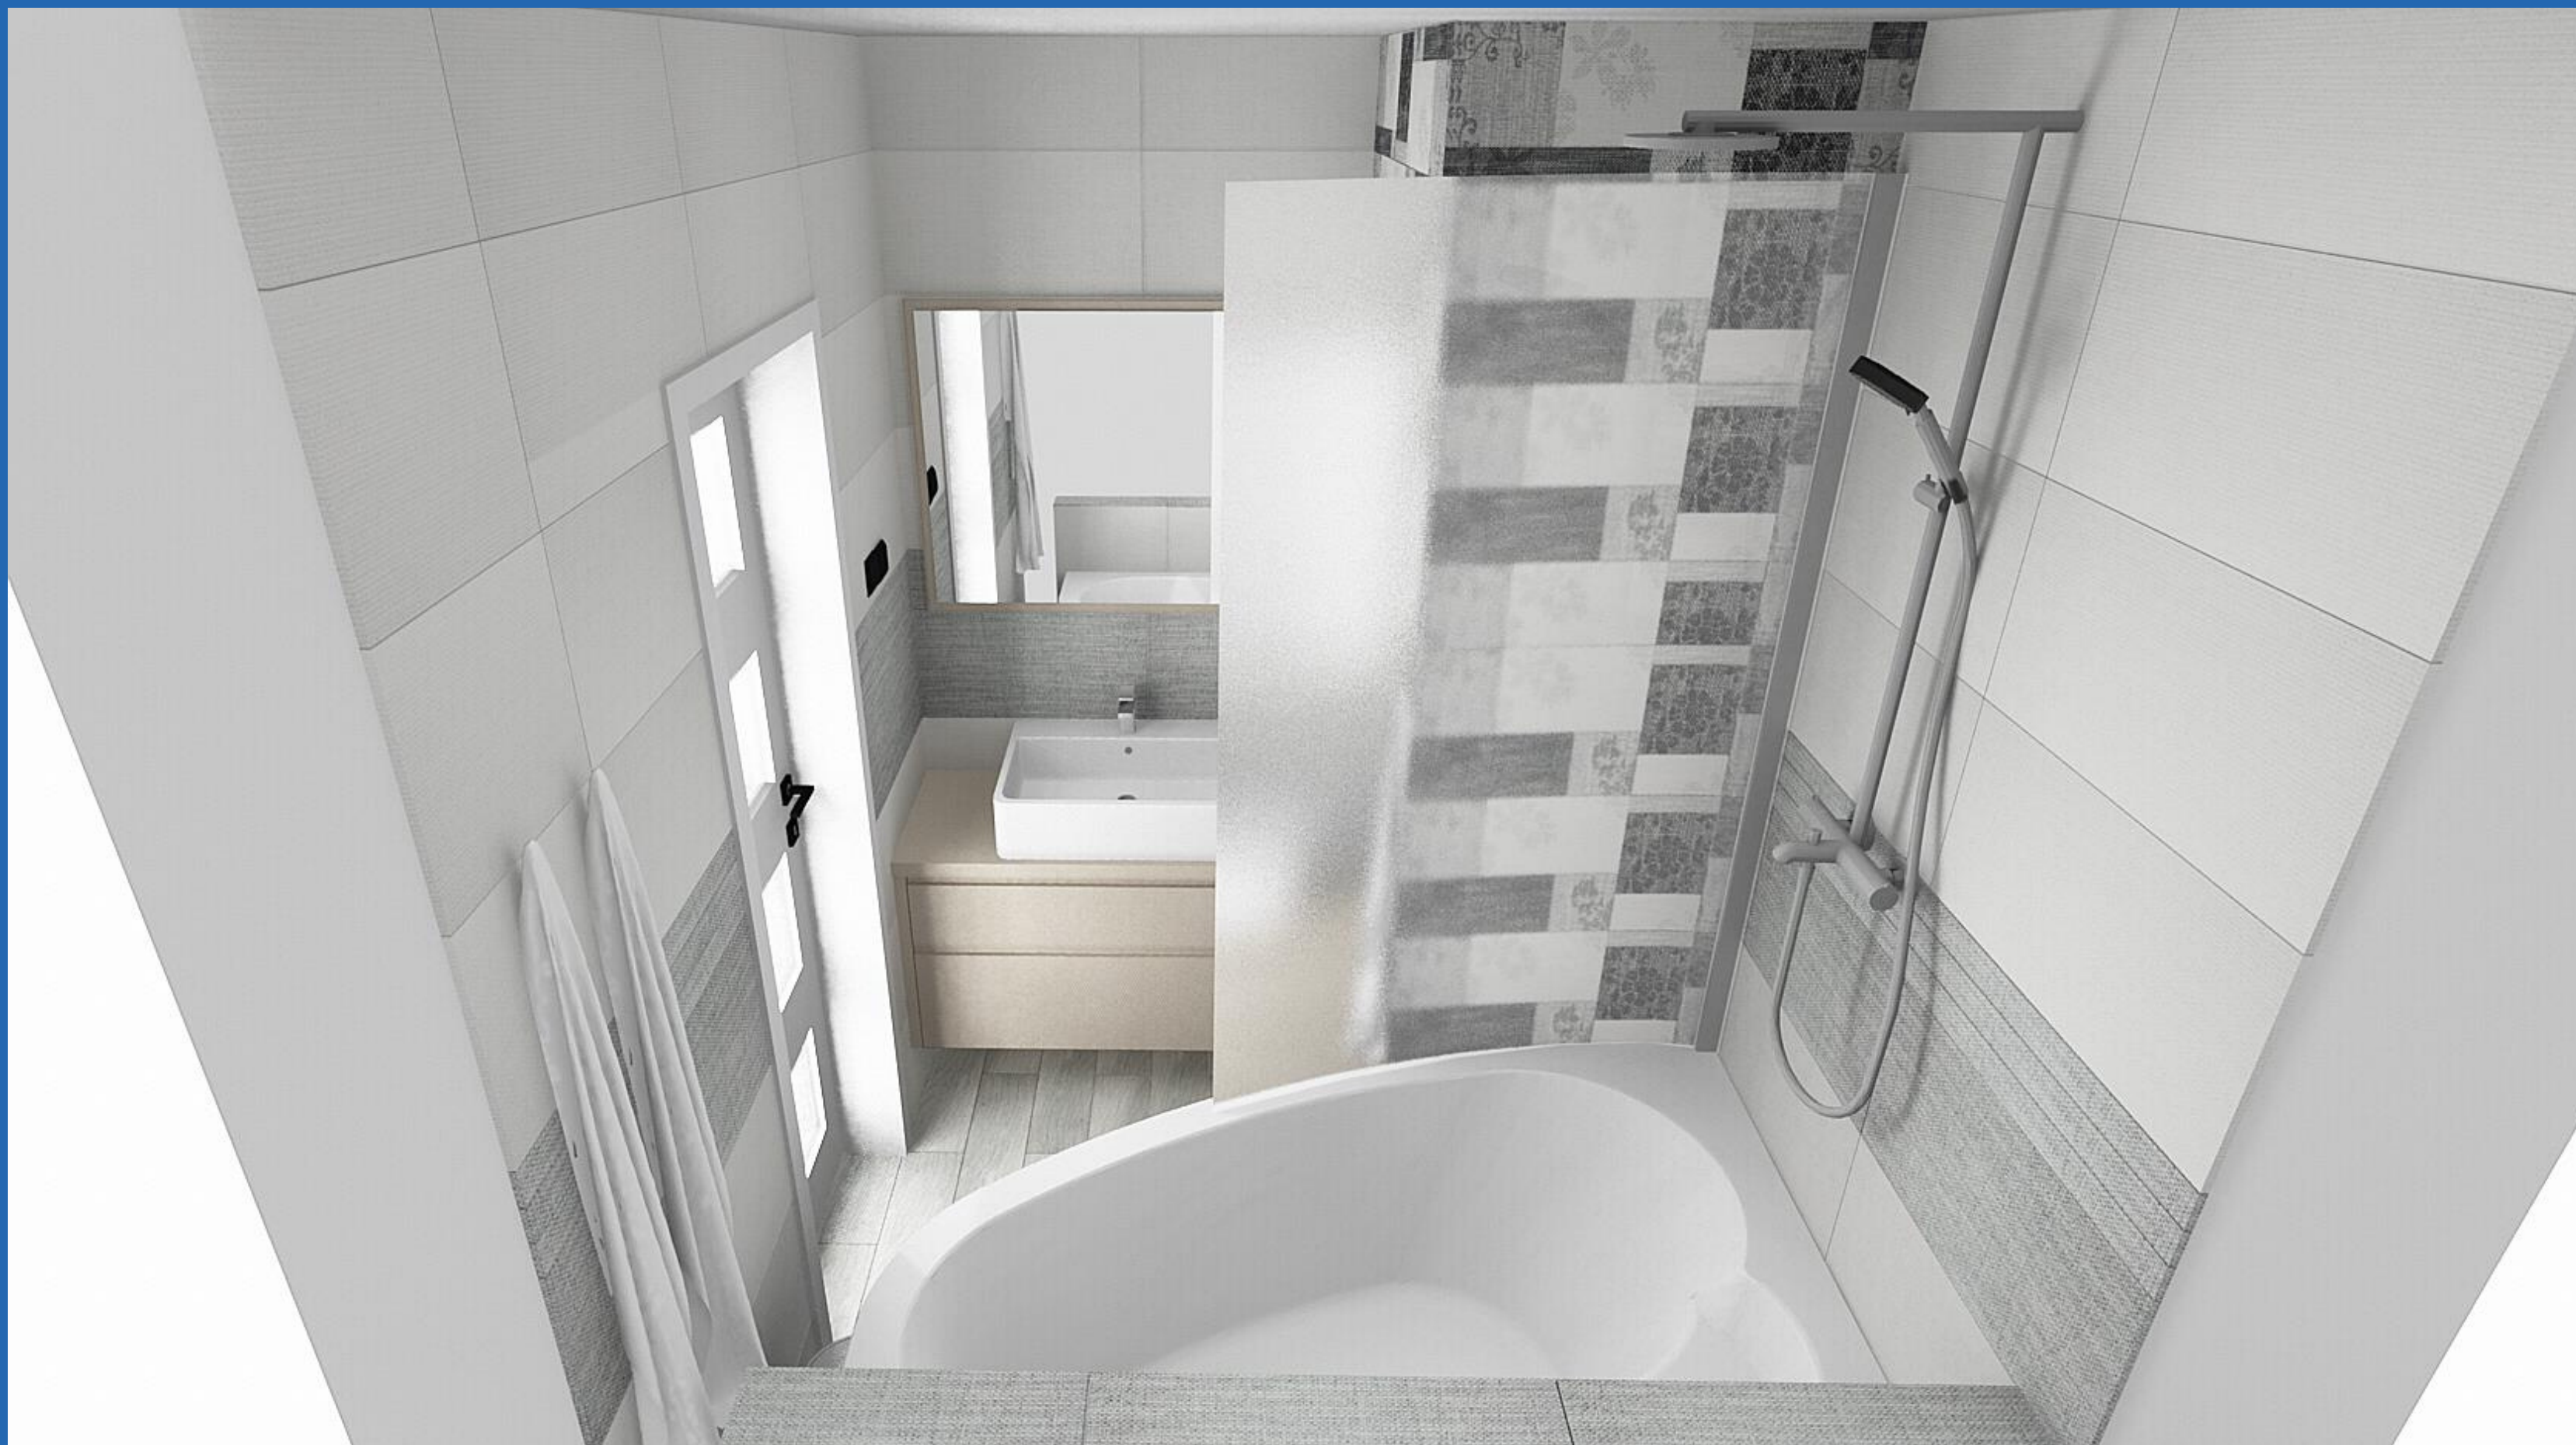

Studie interiéru

Koupelna - vizualizace.


DonathDesign • Únor. 2021

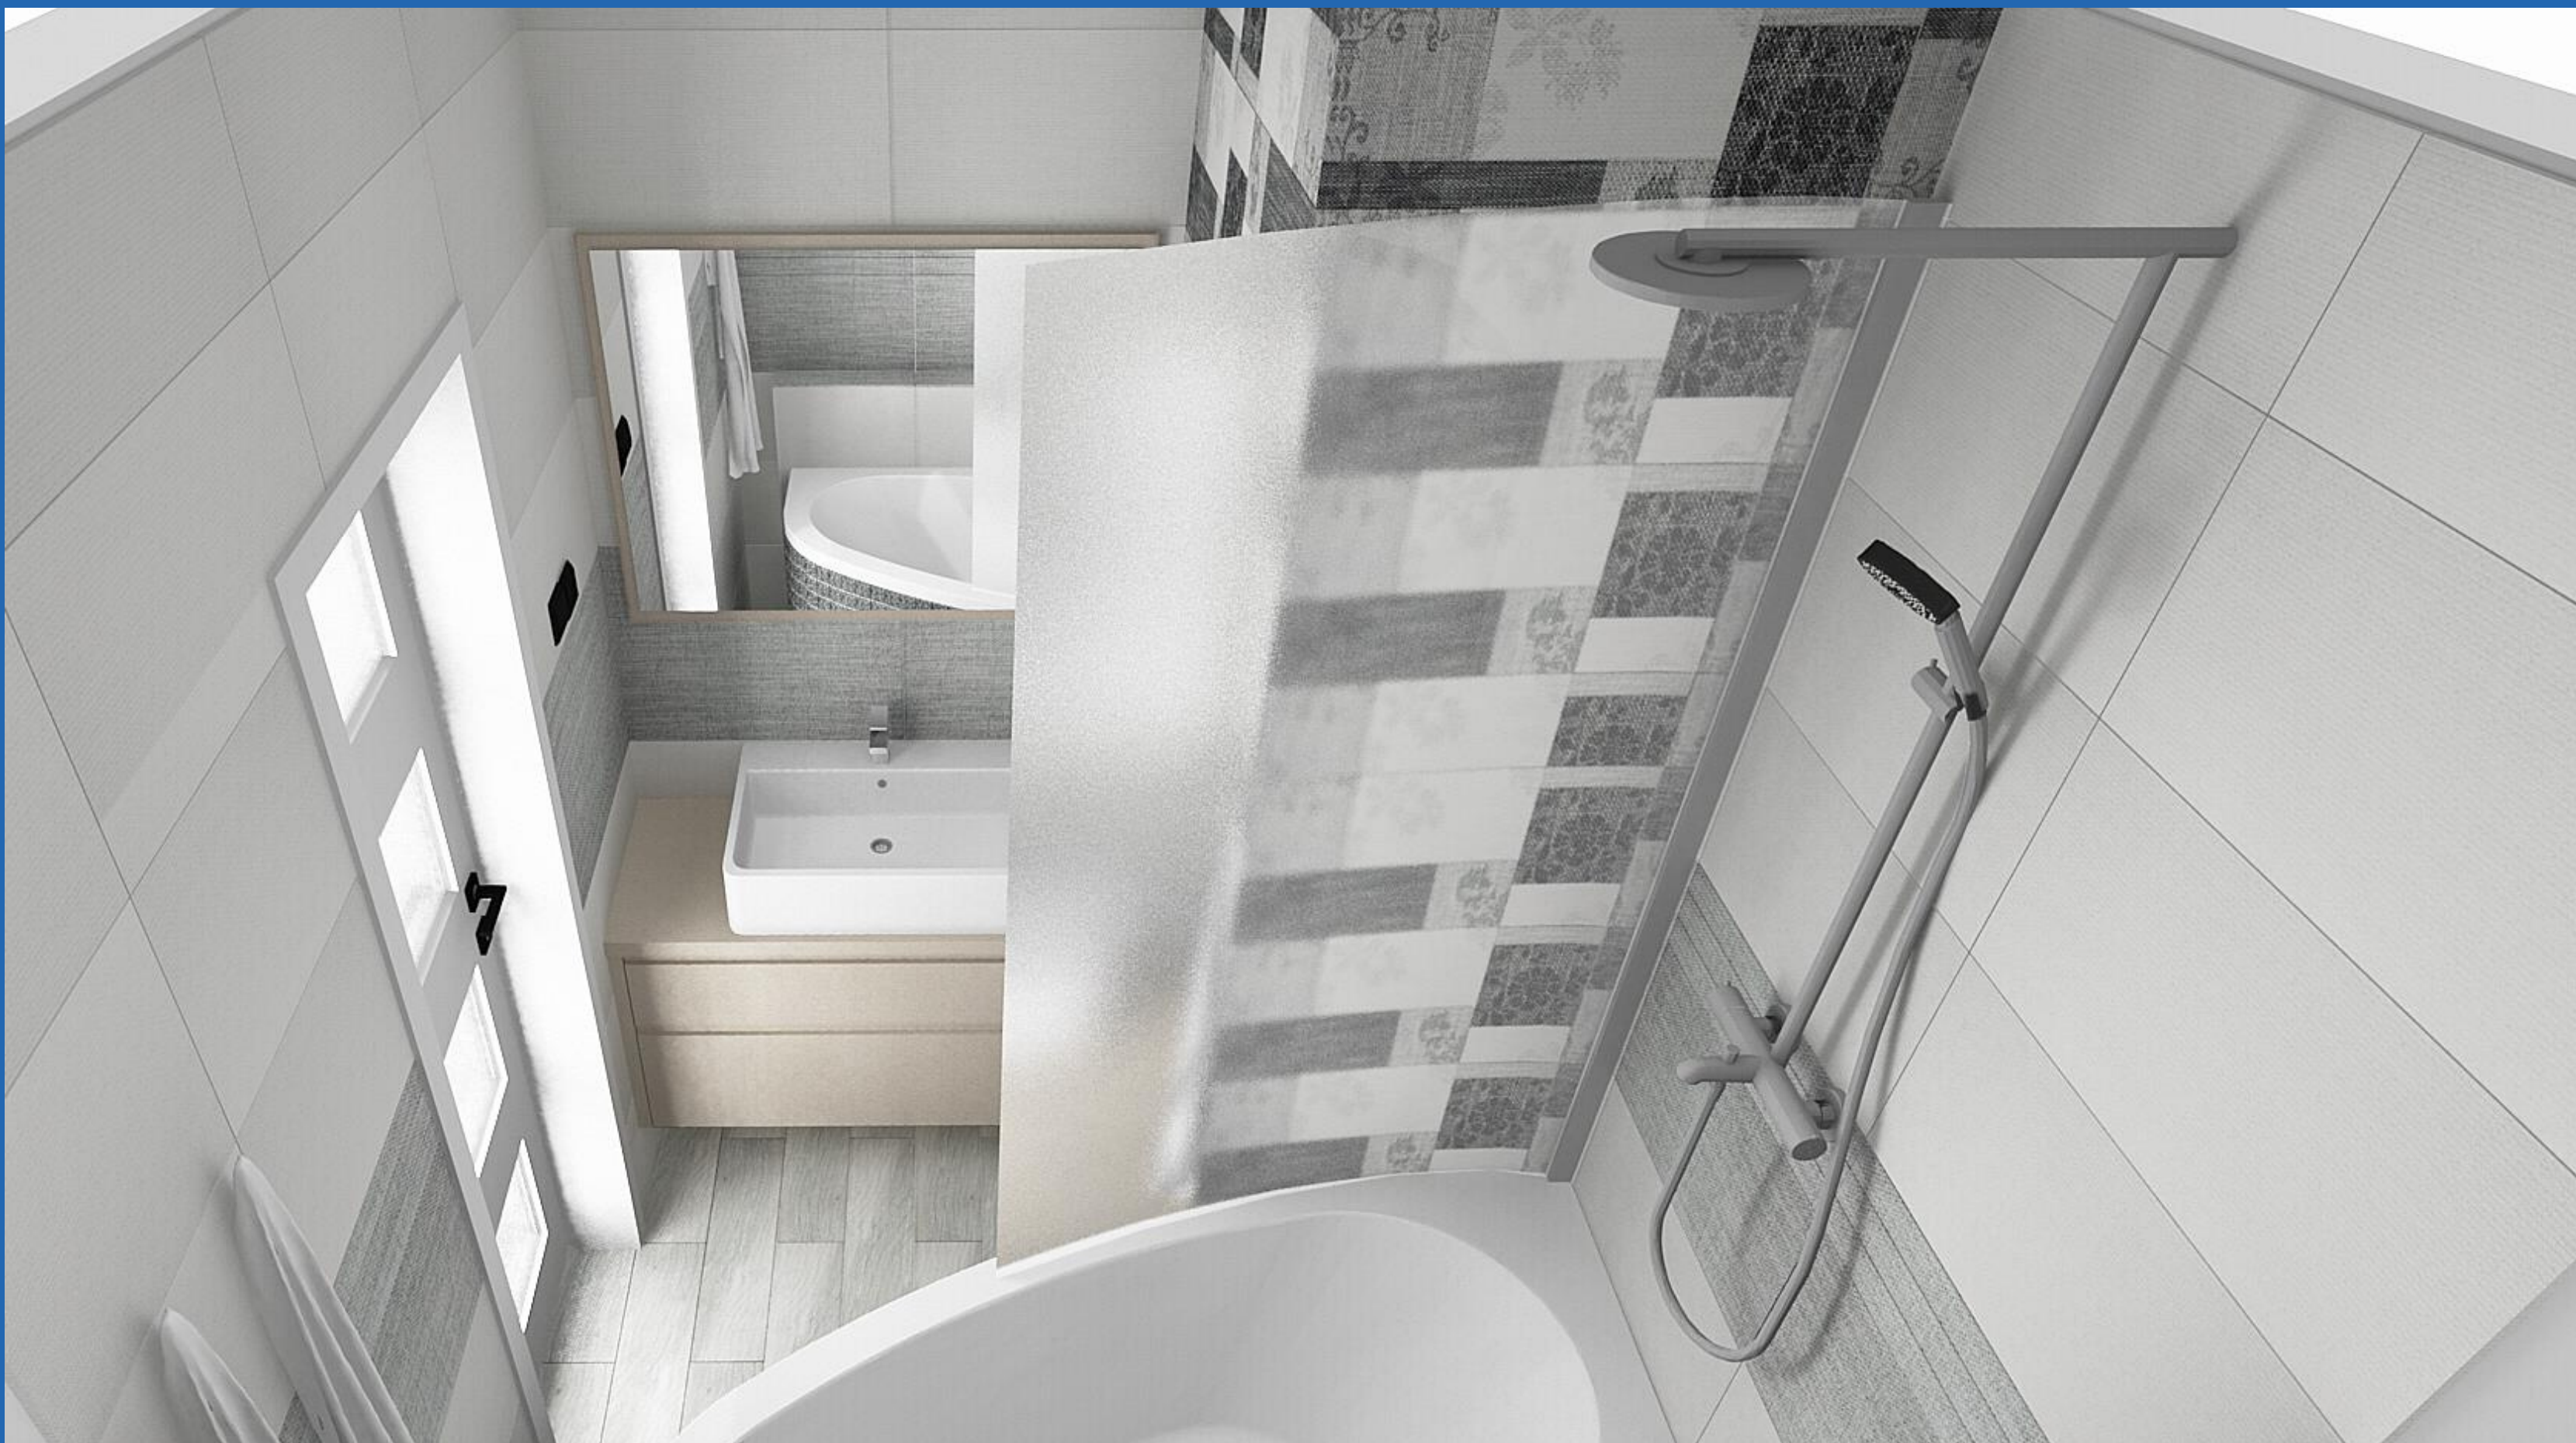

Studie interiéru

Koupelna - vizualizace.


DonathDesign • Únor. 2021

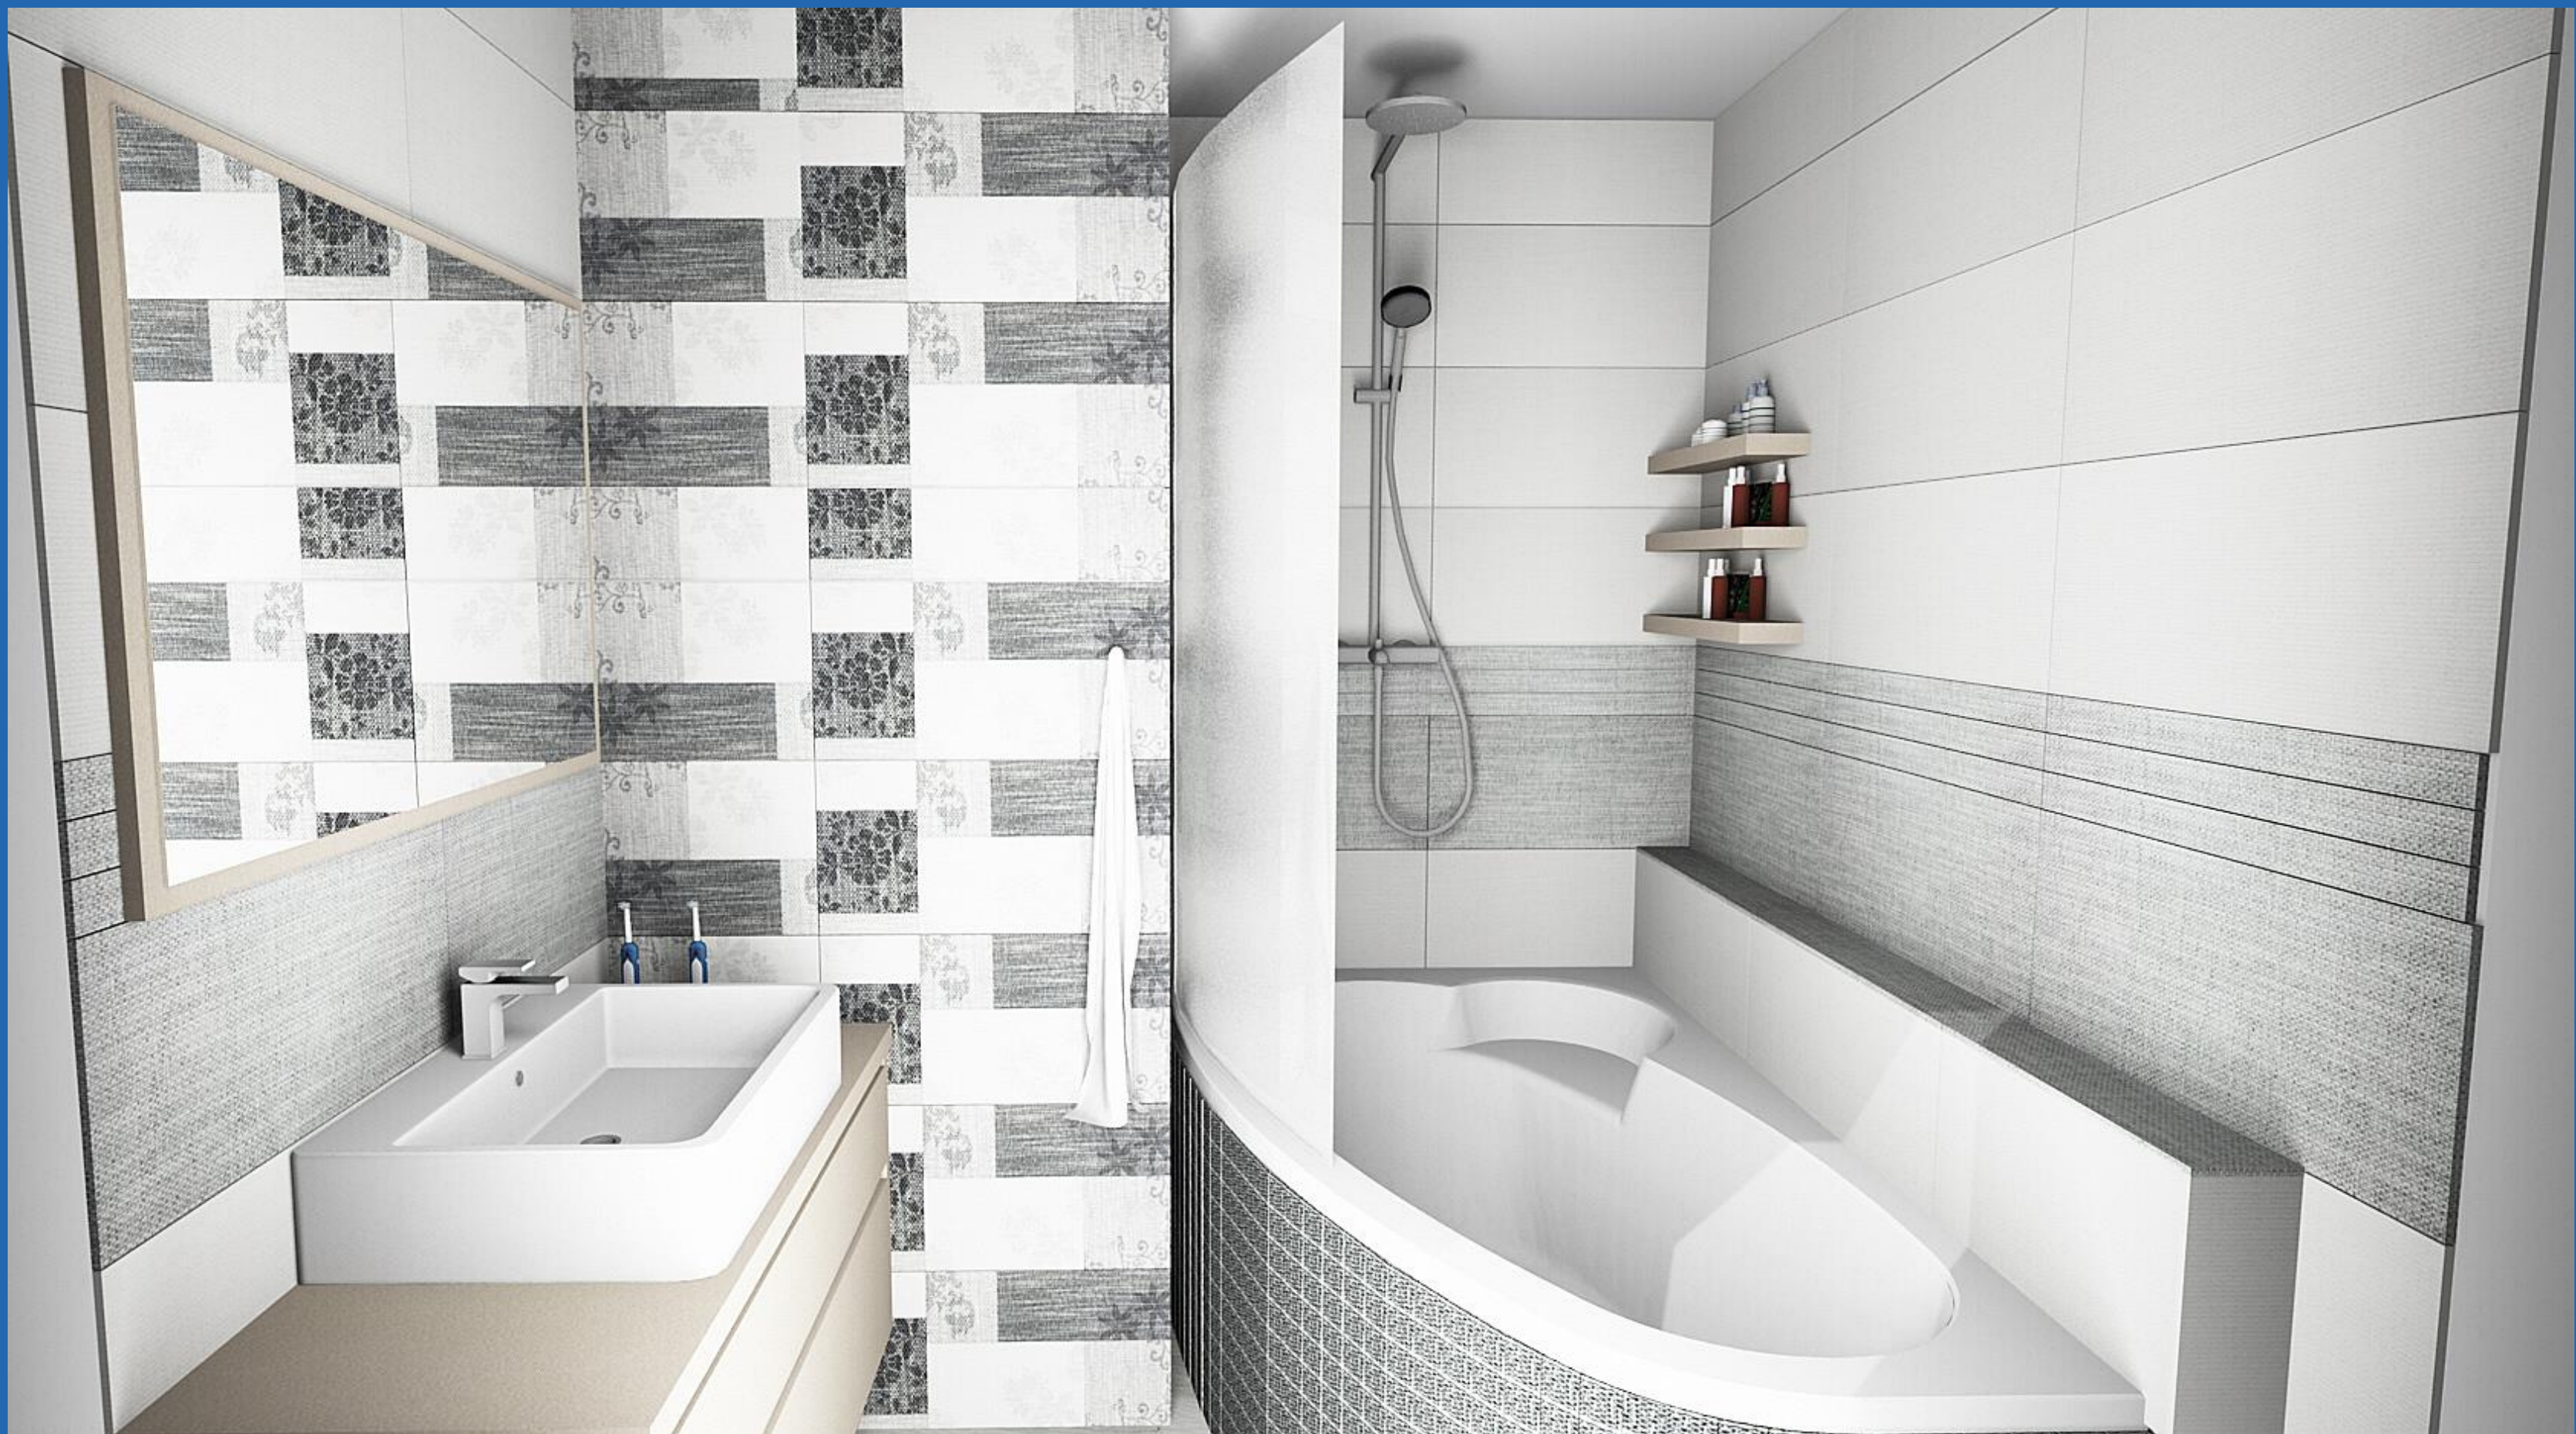

Studie interiéru

Koupelna - vizualizace.


DonathDesign • Únor. 2021

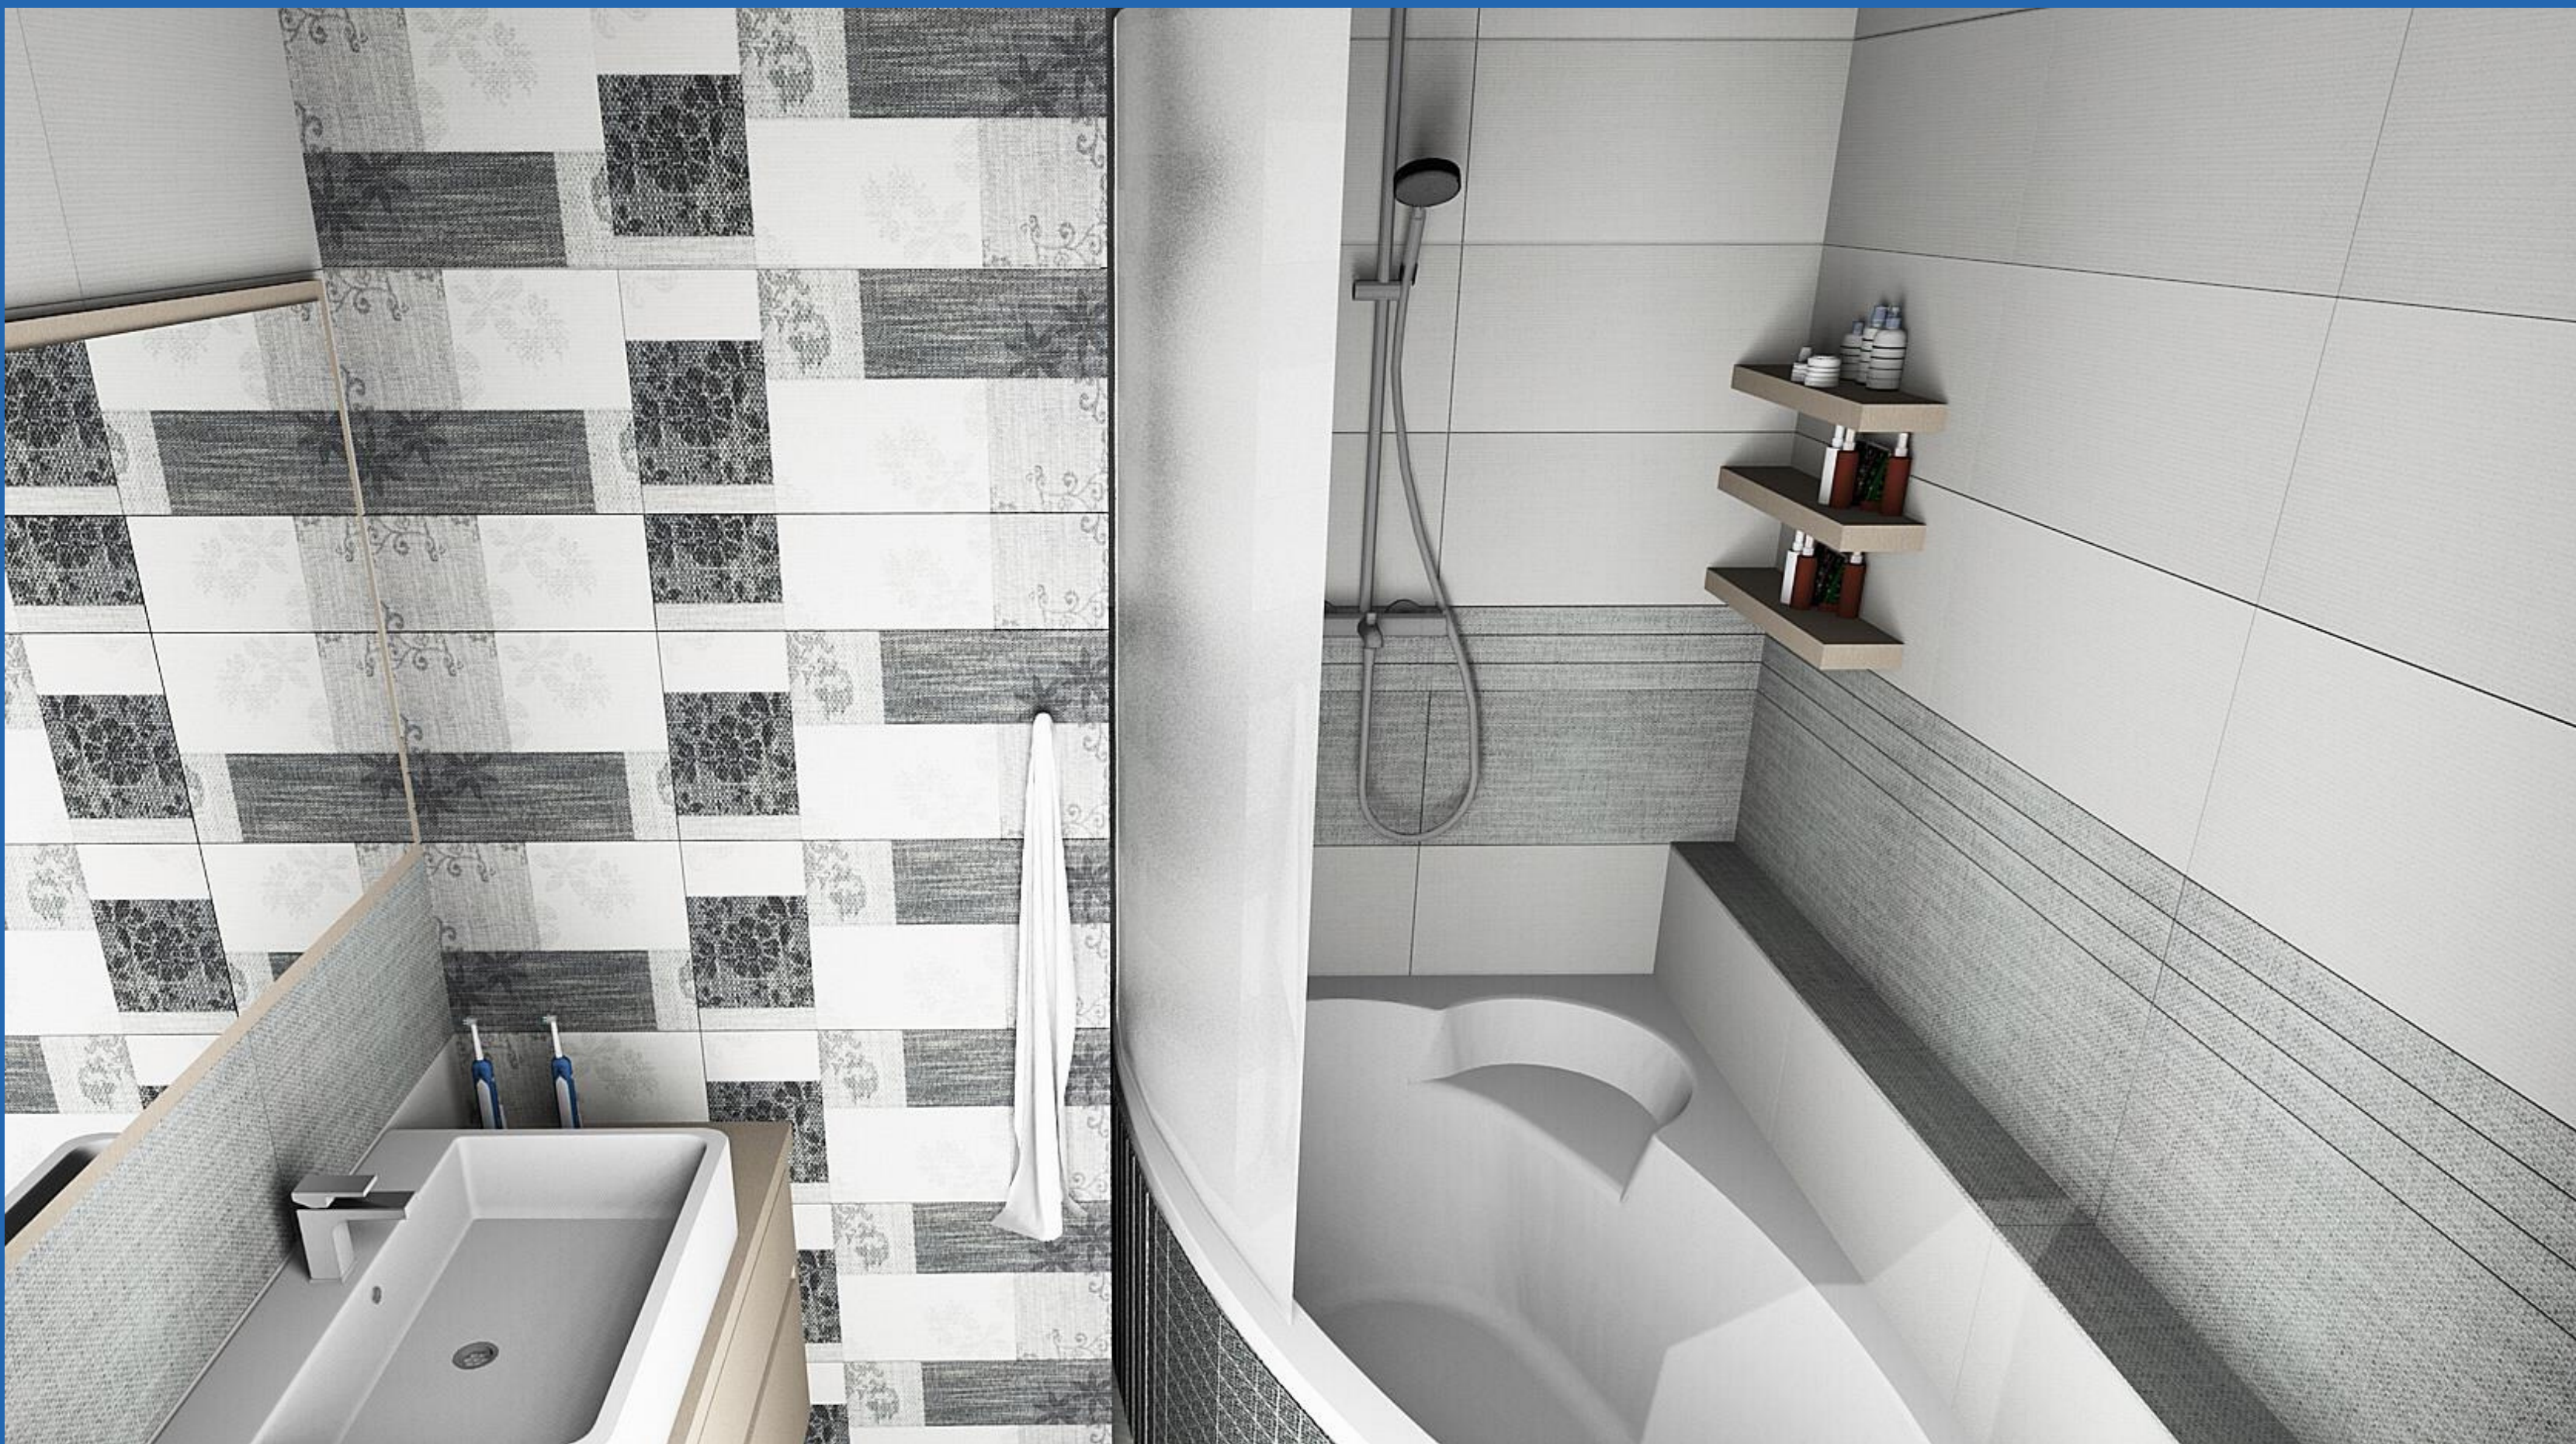

Studie interiéru

Koupelna - vizualizace.


DonathDesign • Únor. 2021

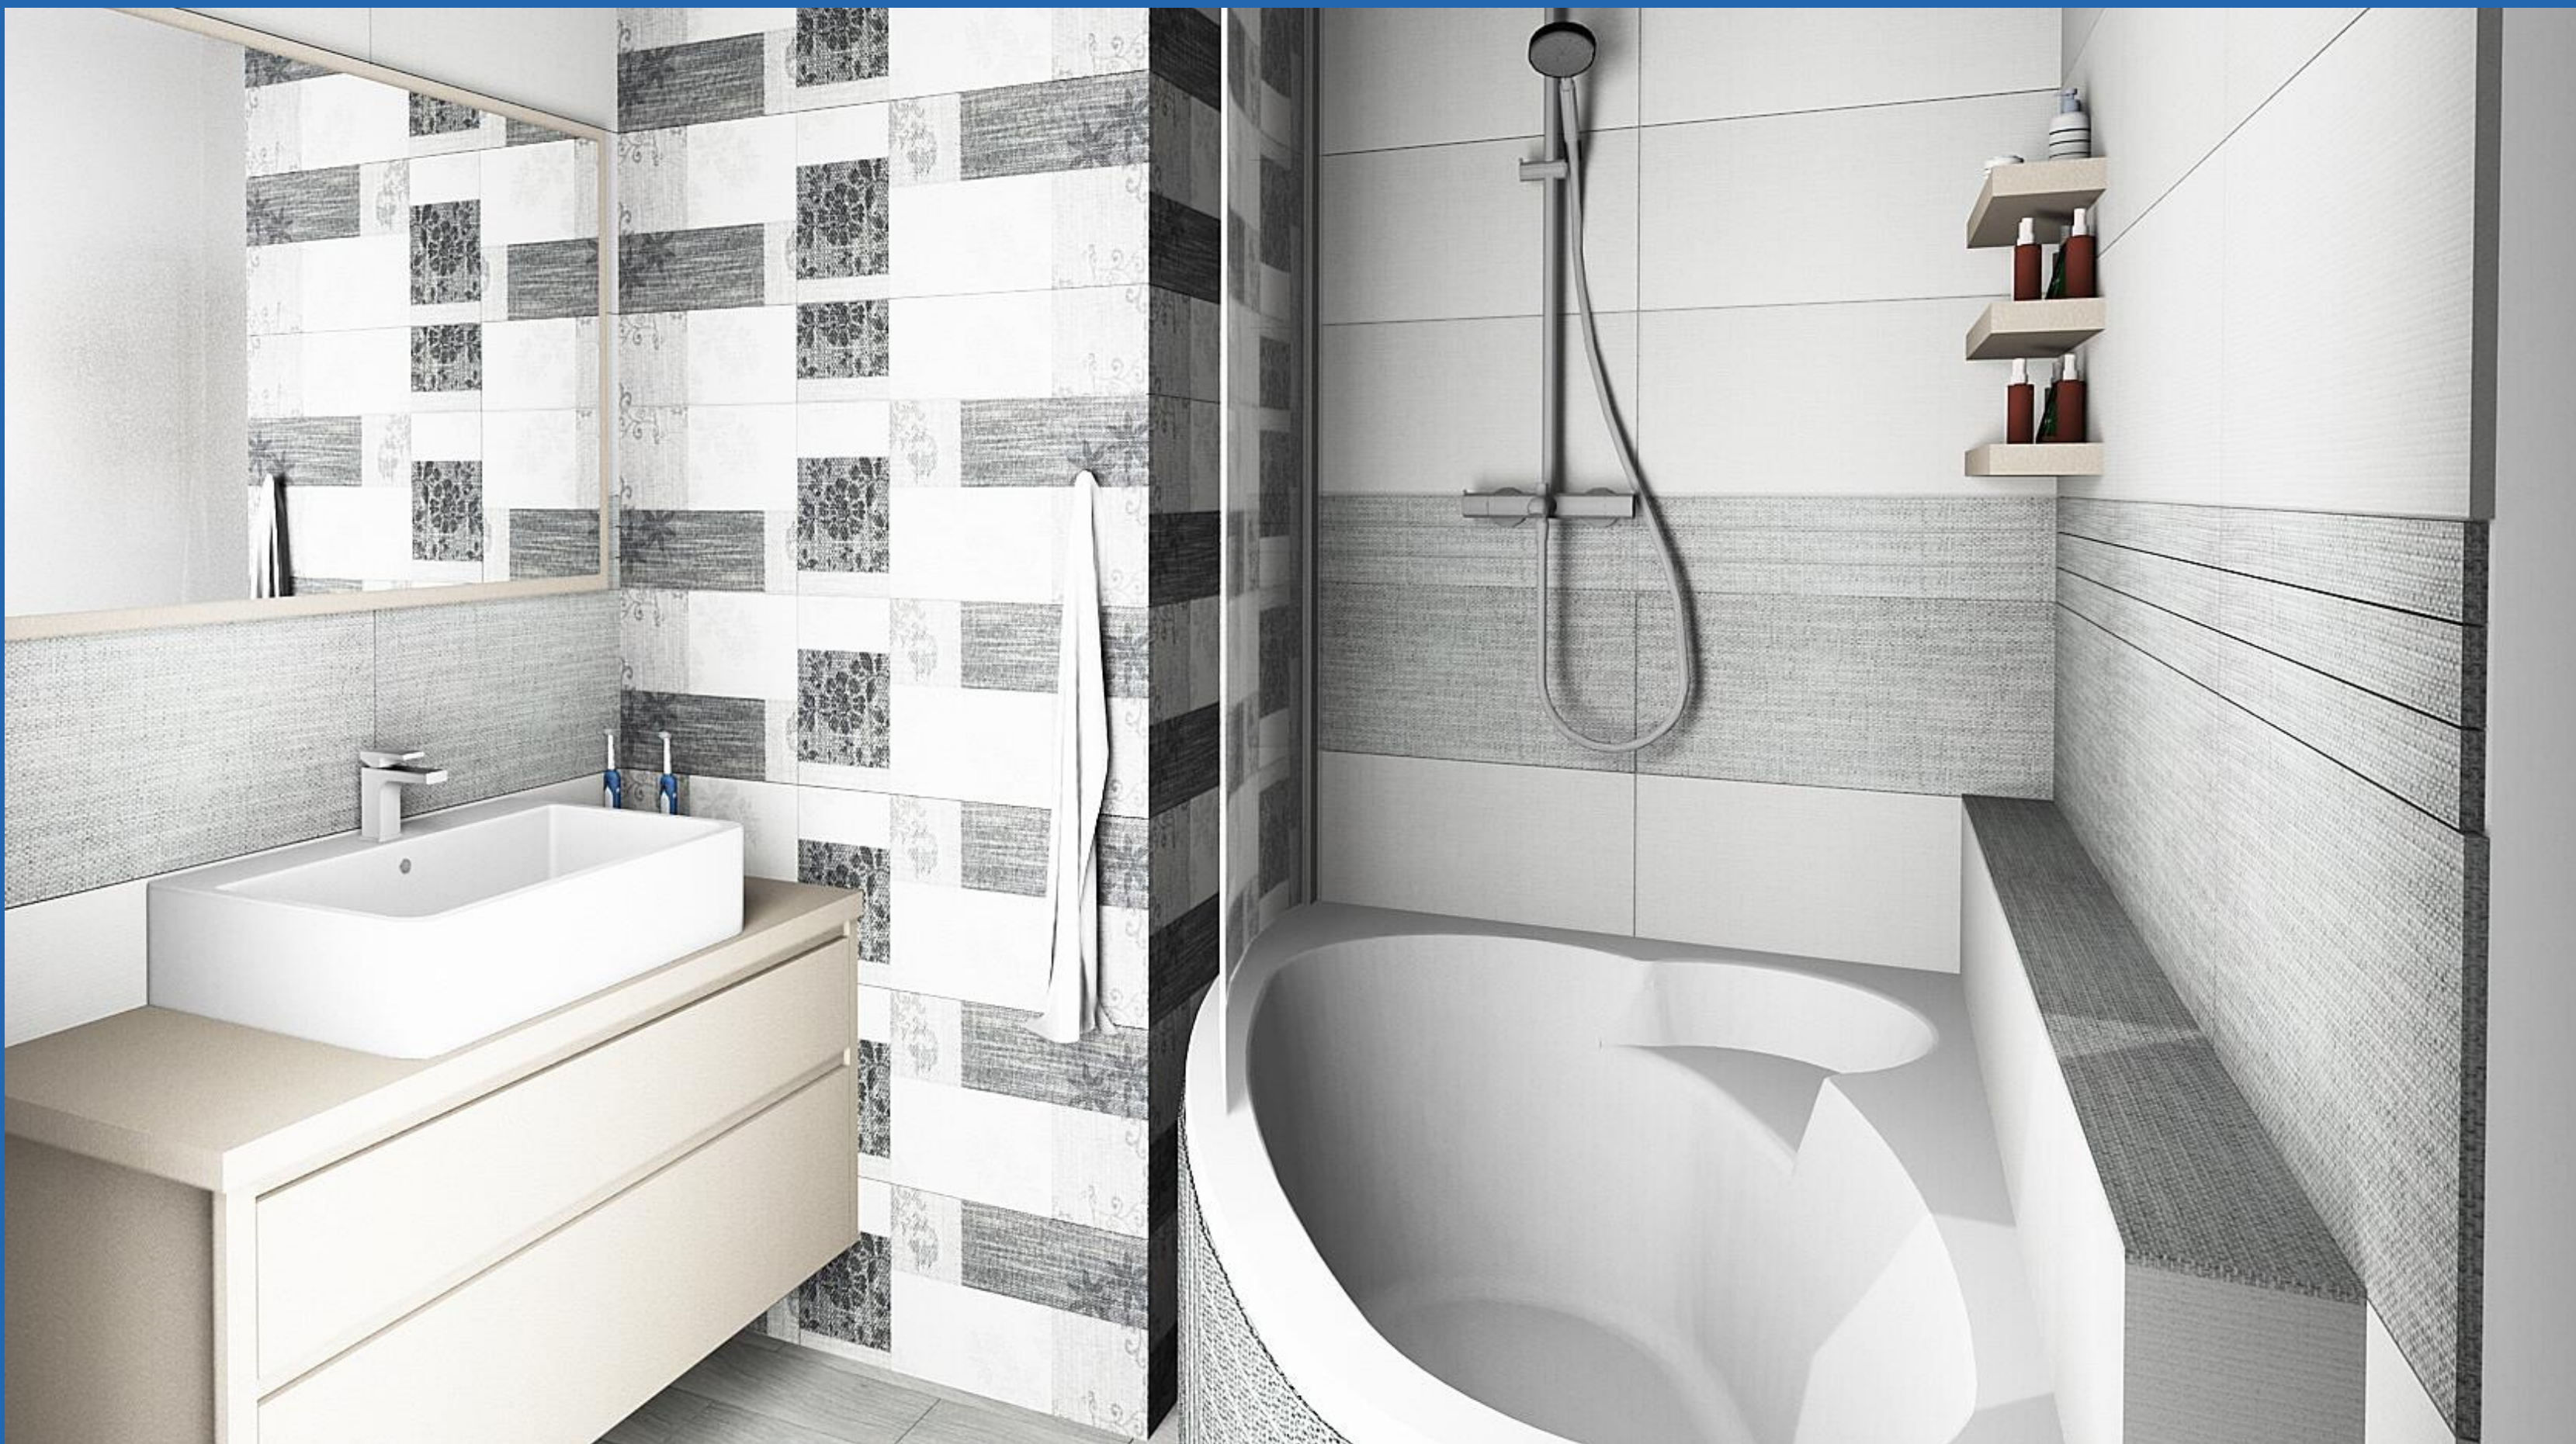

Studie interiéru

Koupelna - vizualizace.


DonathDesign • Únor. 2021

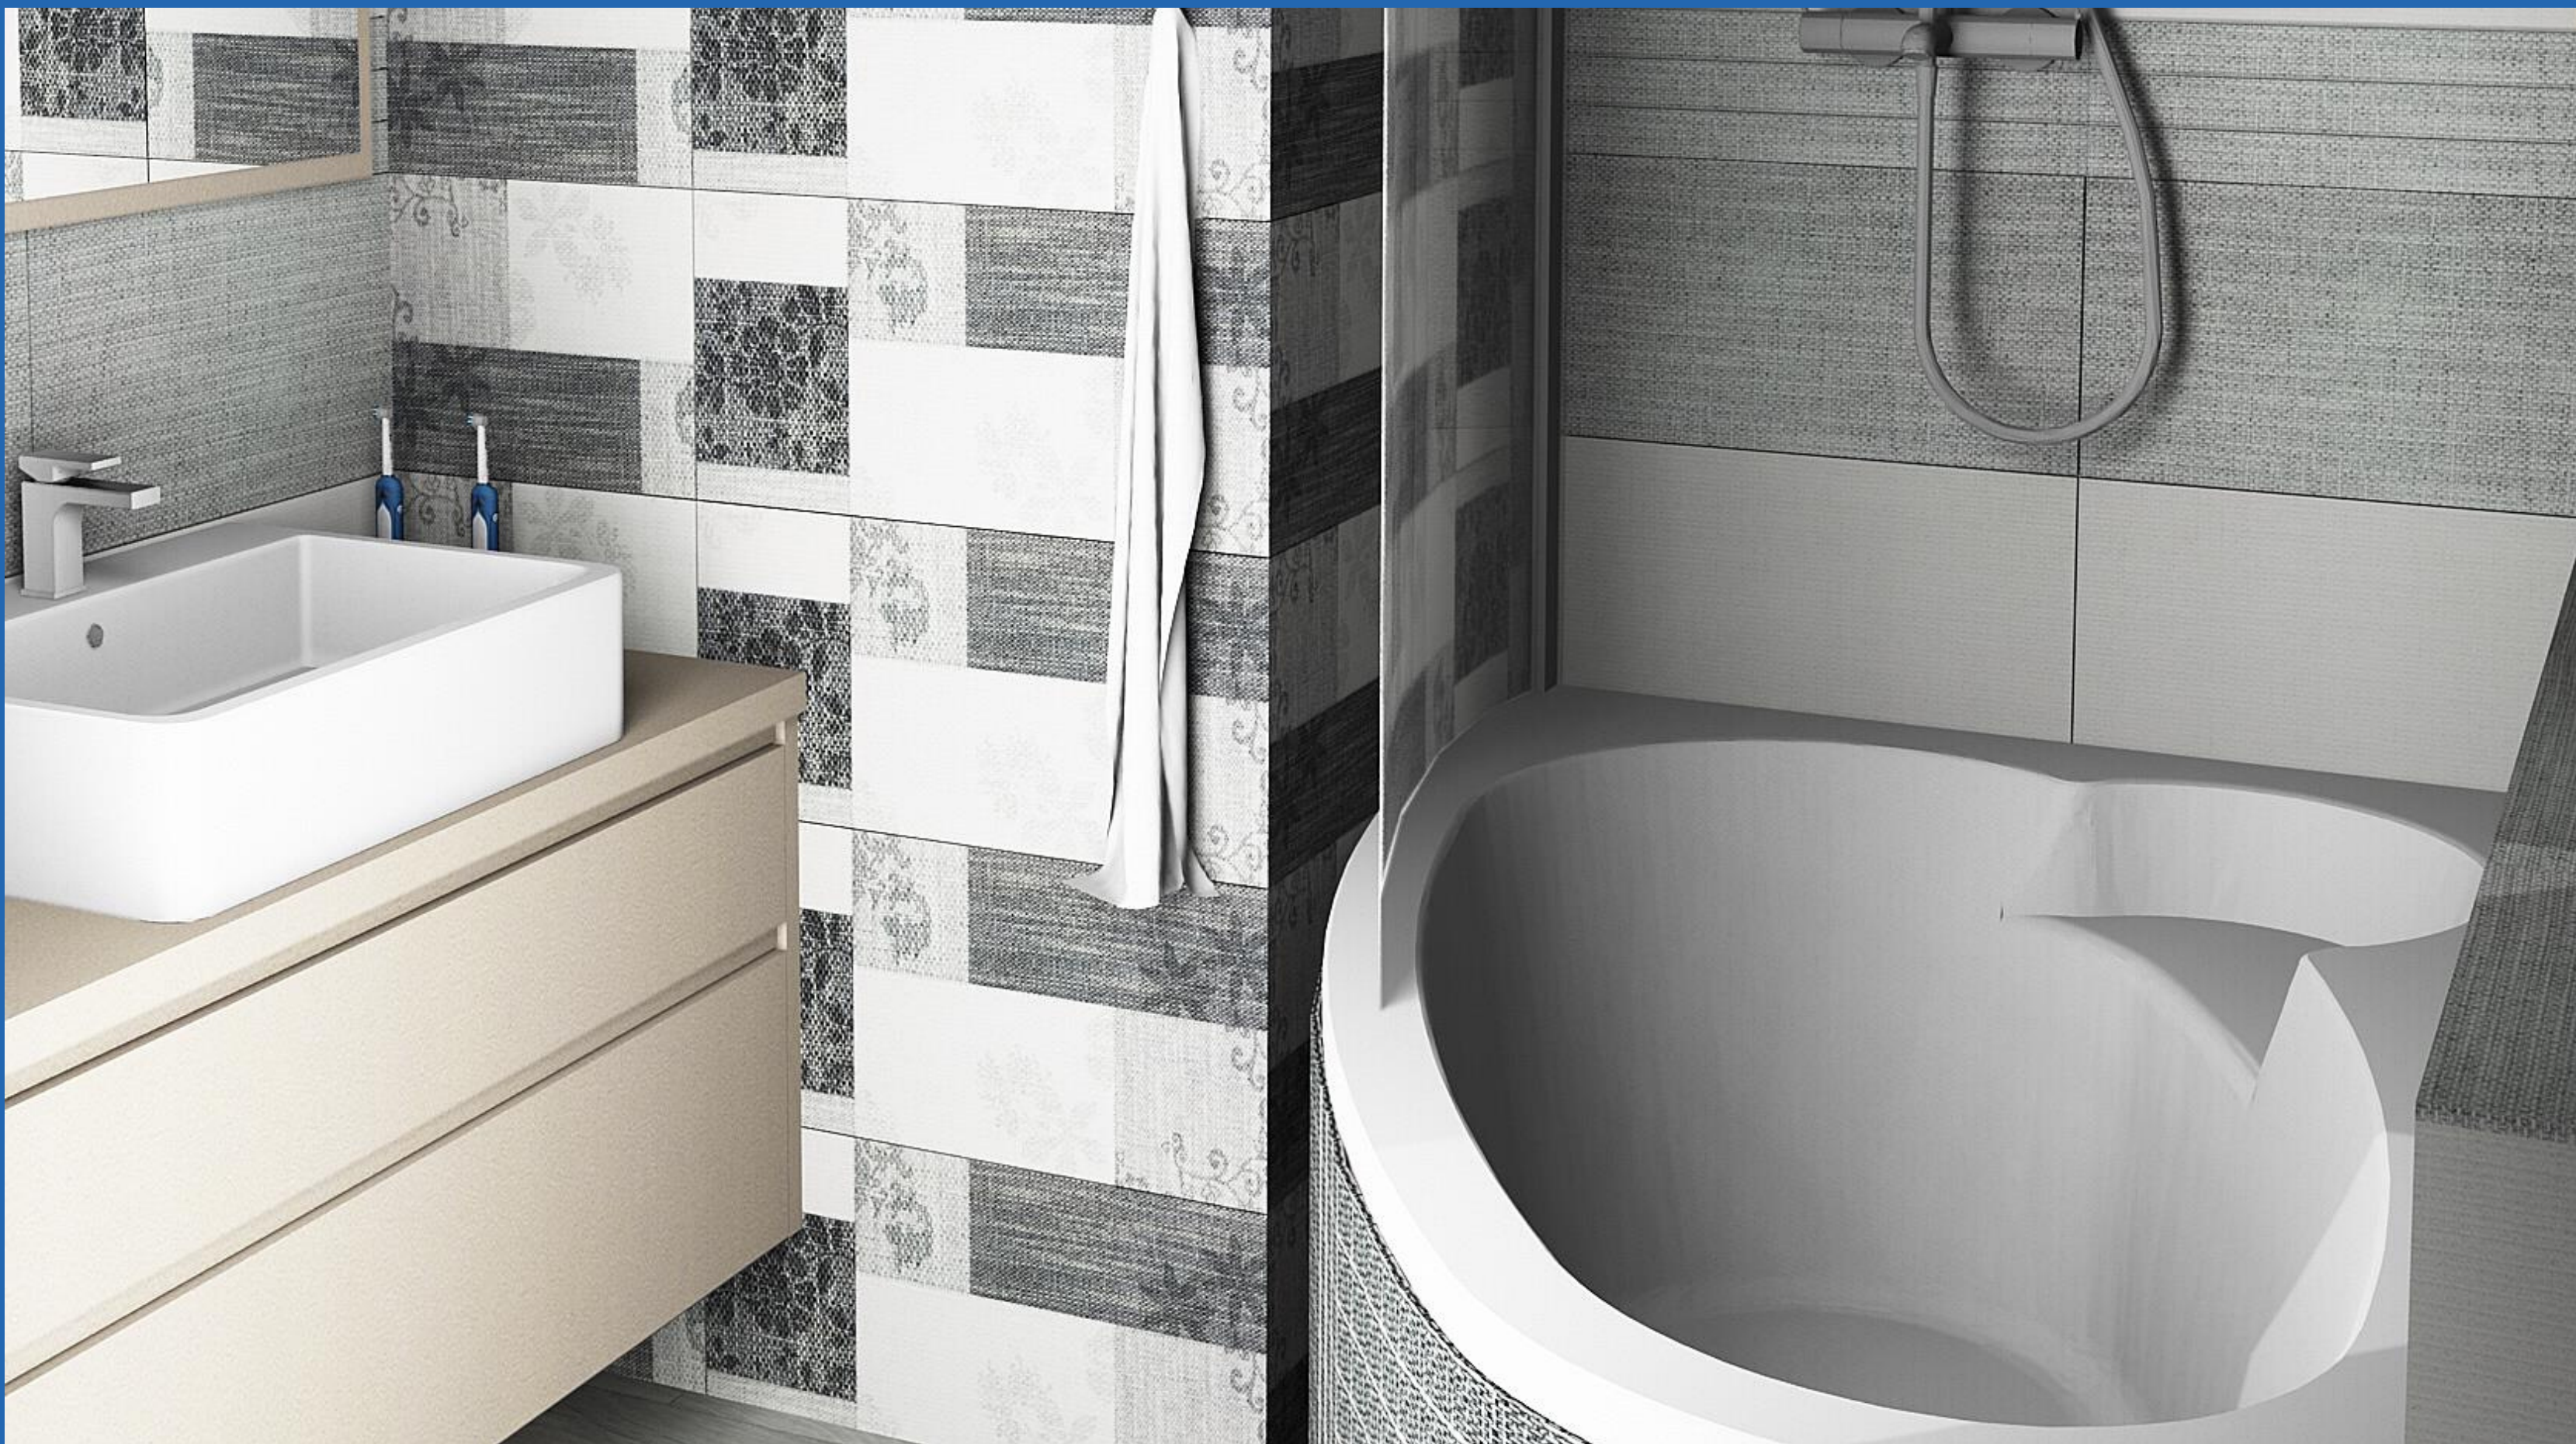

Studie interiéru

Koupelna - vizualizace.

DonathDesign • Únor. 2021

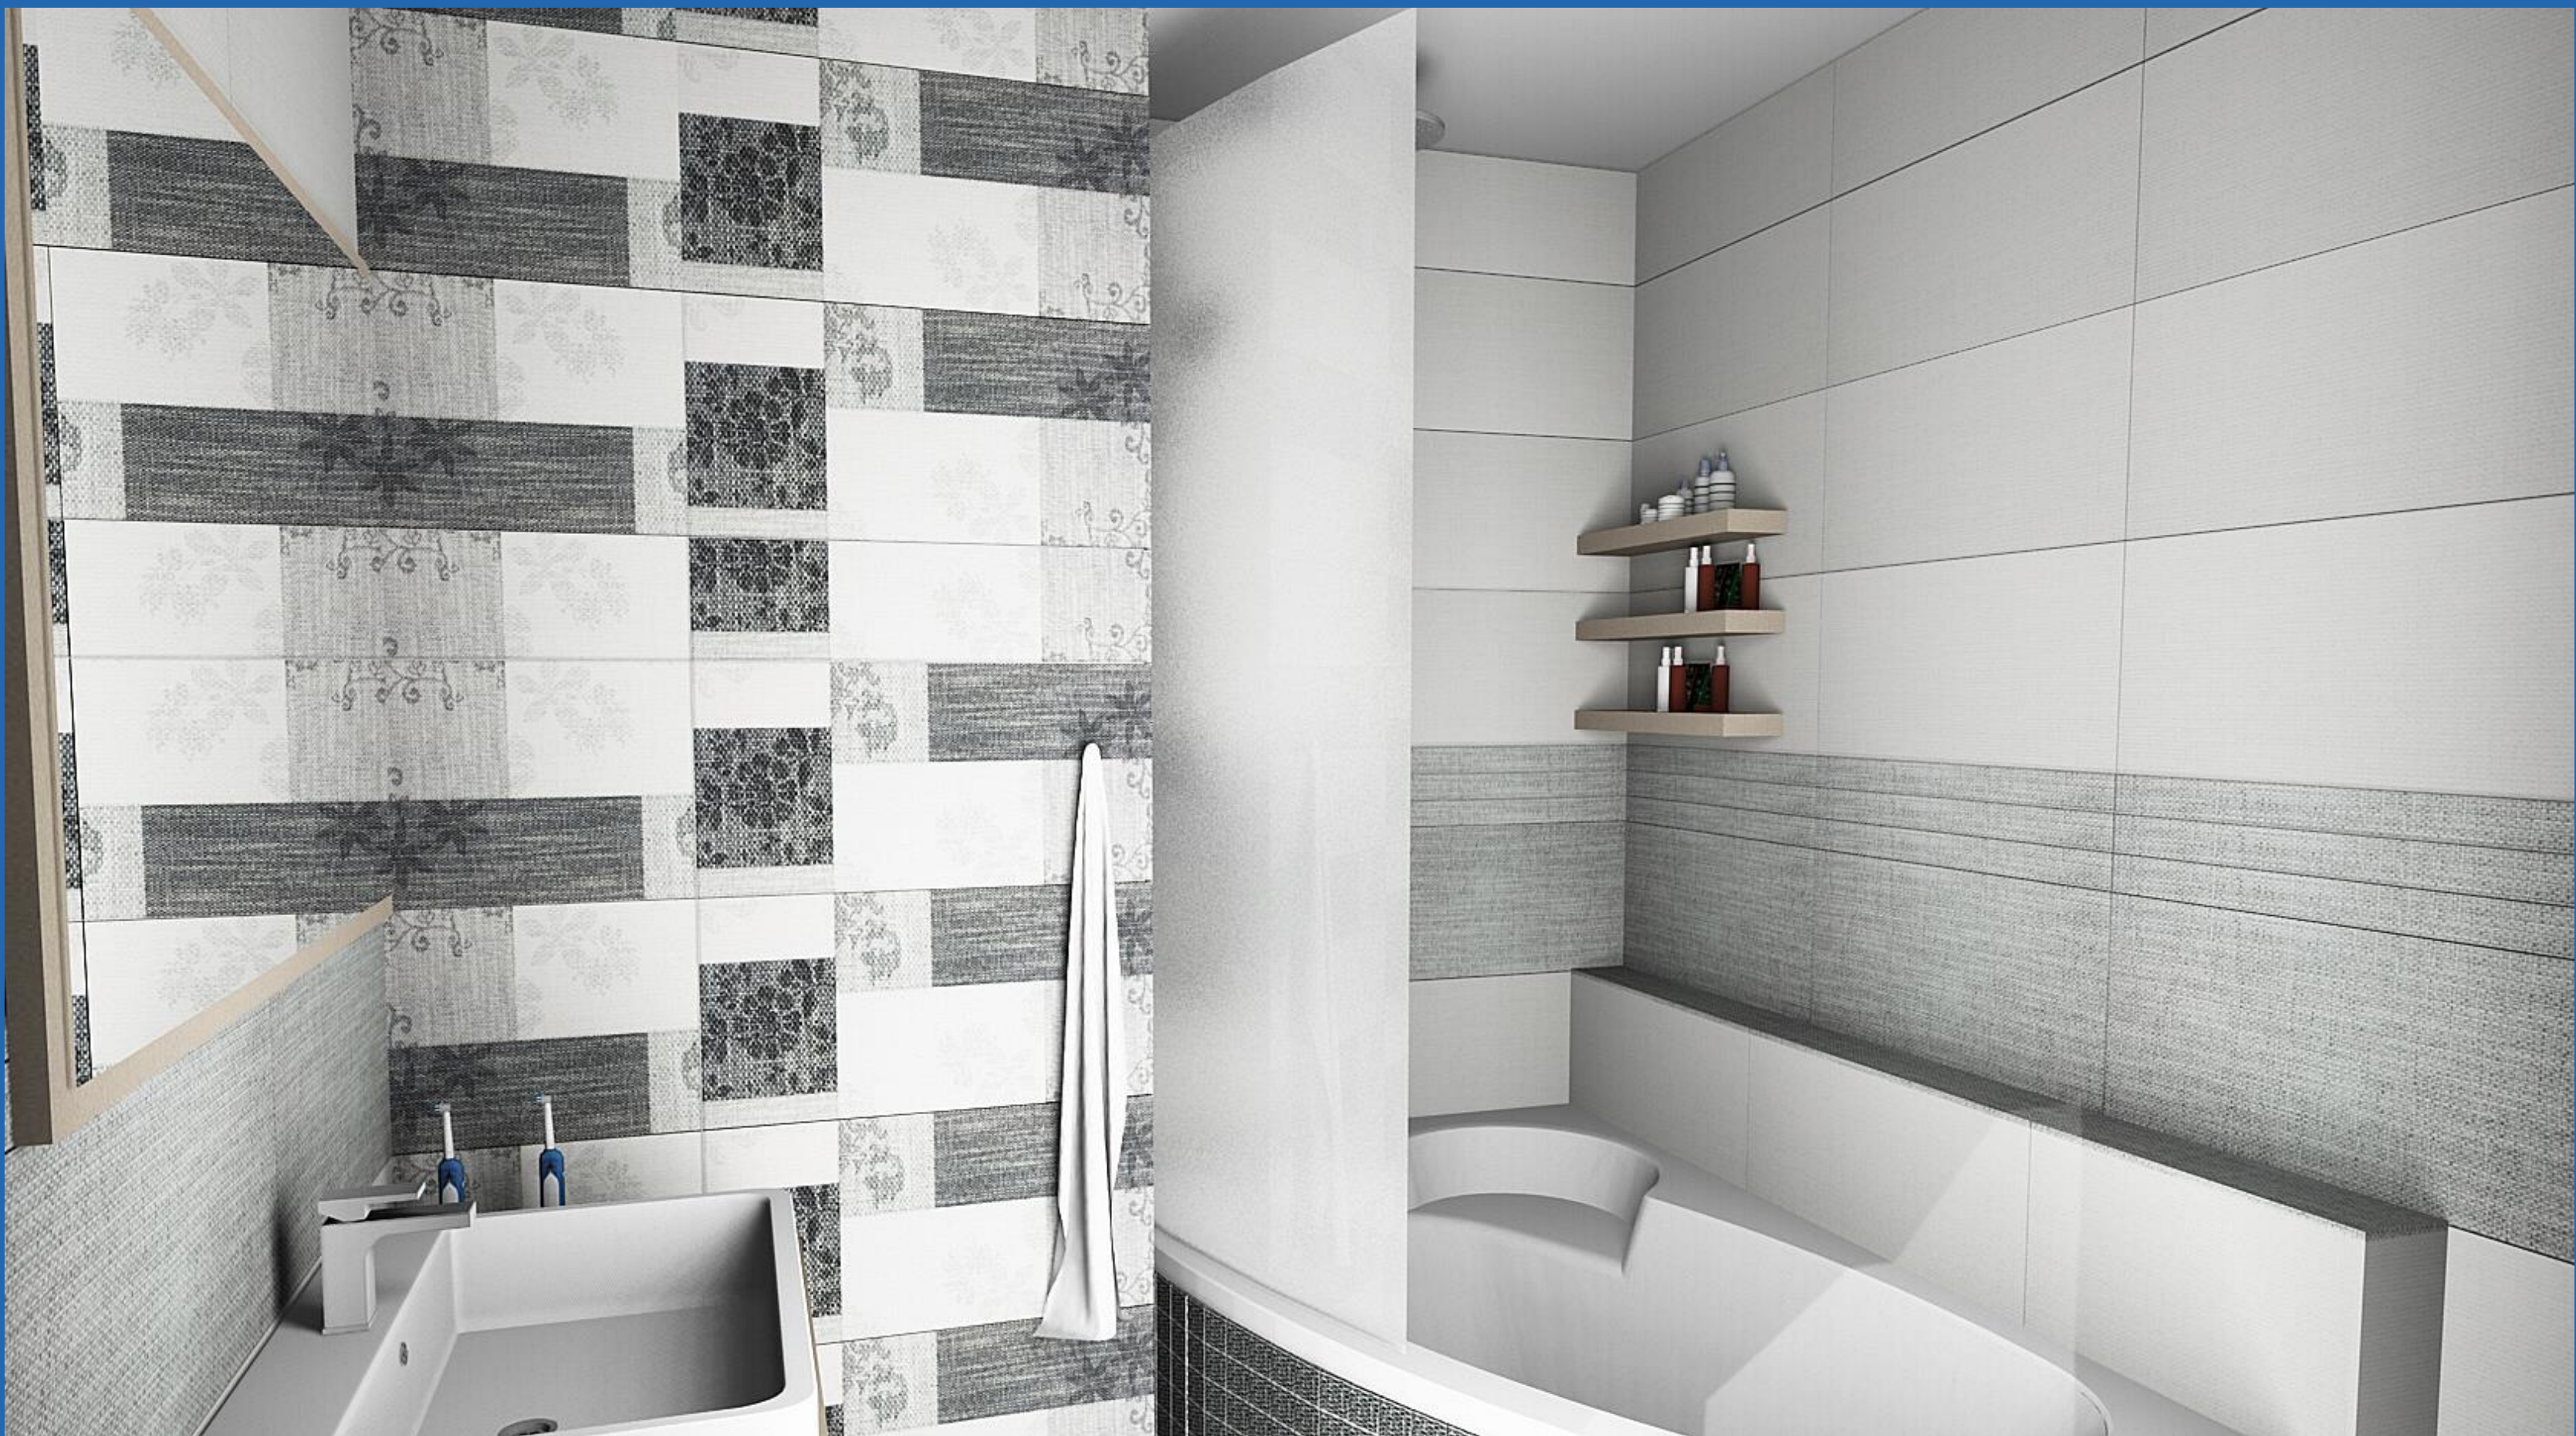

Studie interiéru


Koupelna - vizualizace.

DonathDesign • Únor. 2021



Studie interiéru

Ložnice - půdorys, bokorysy.

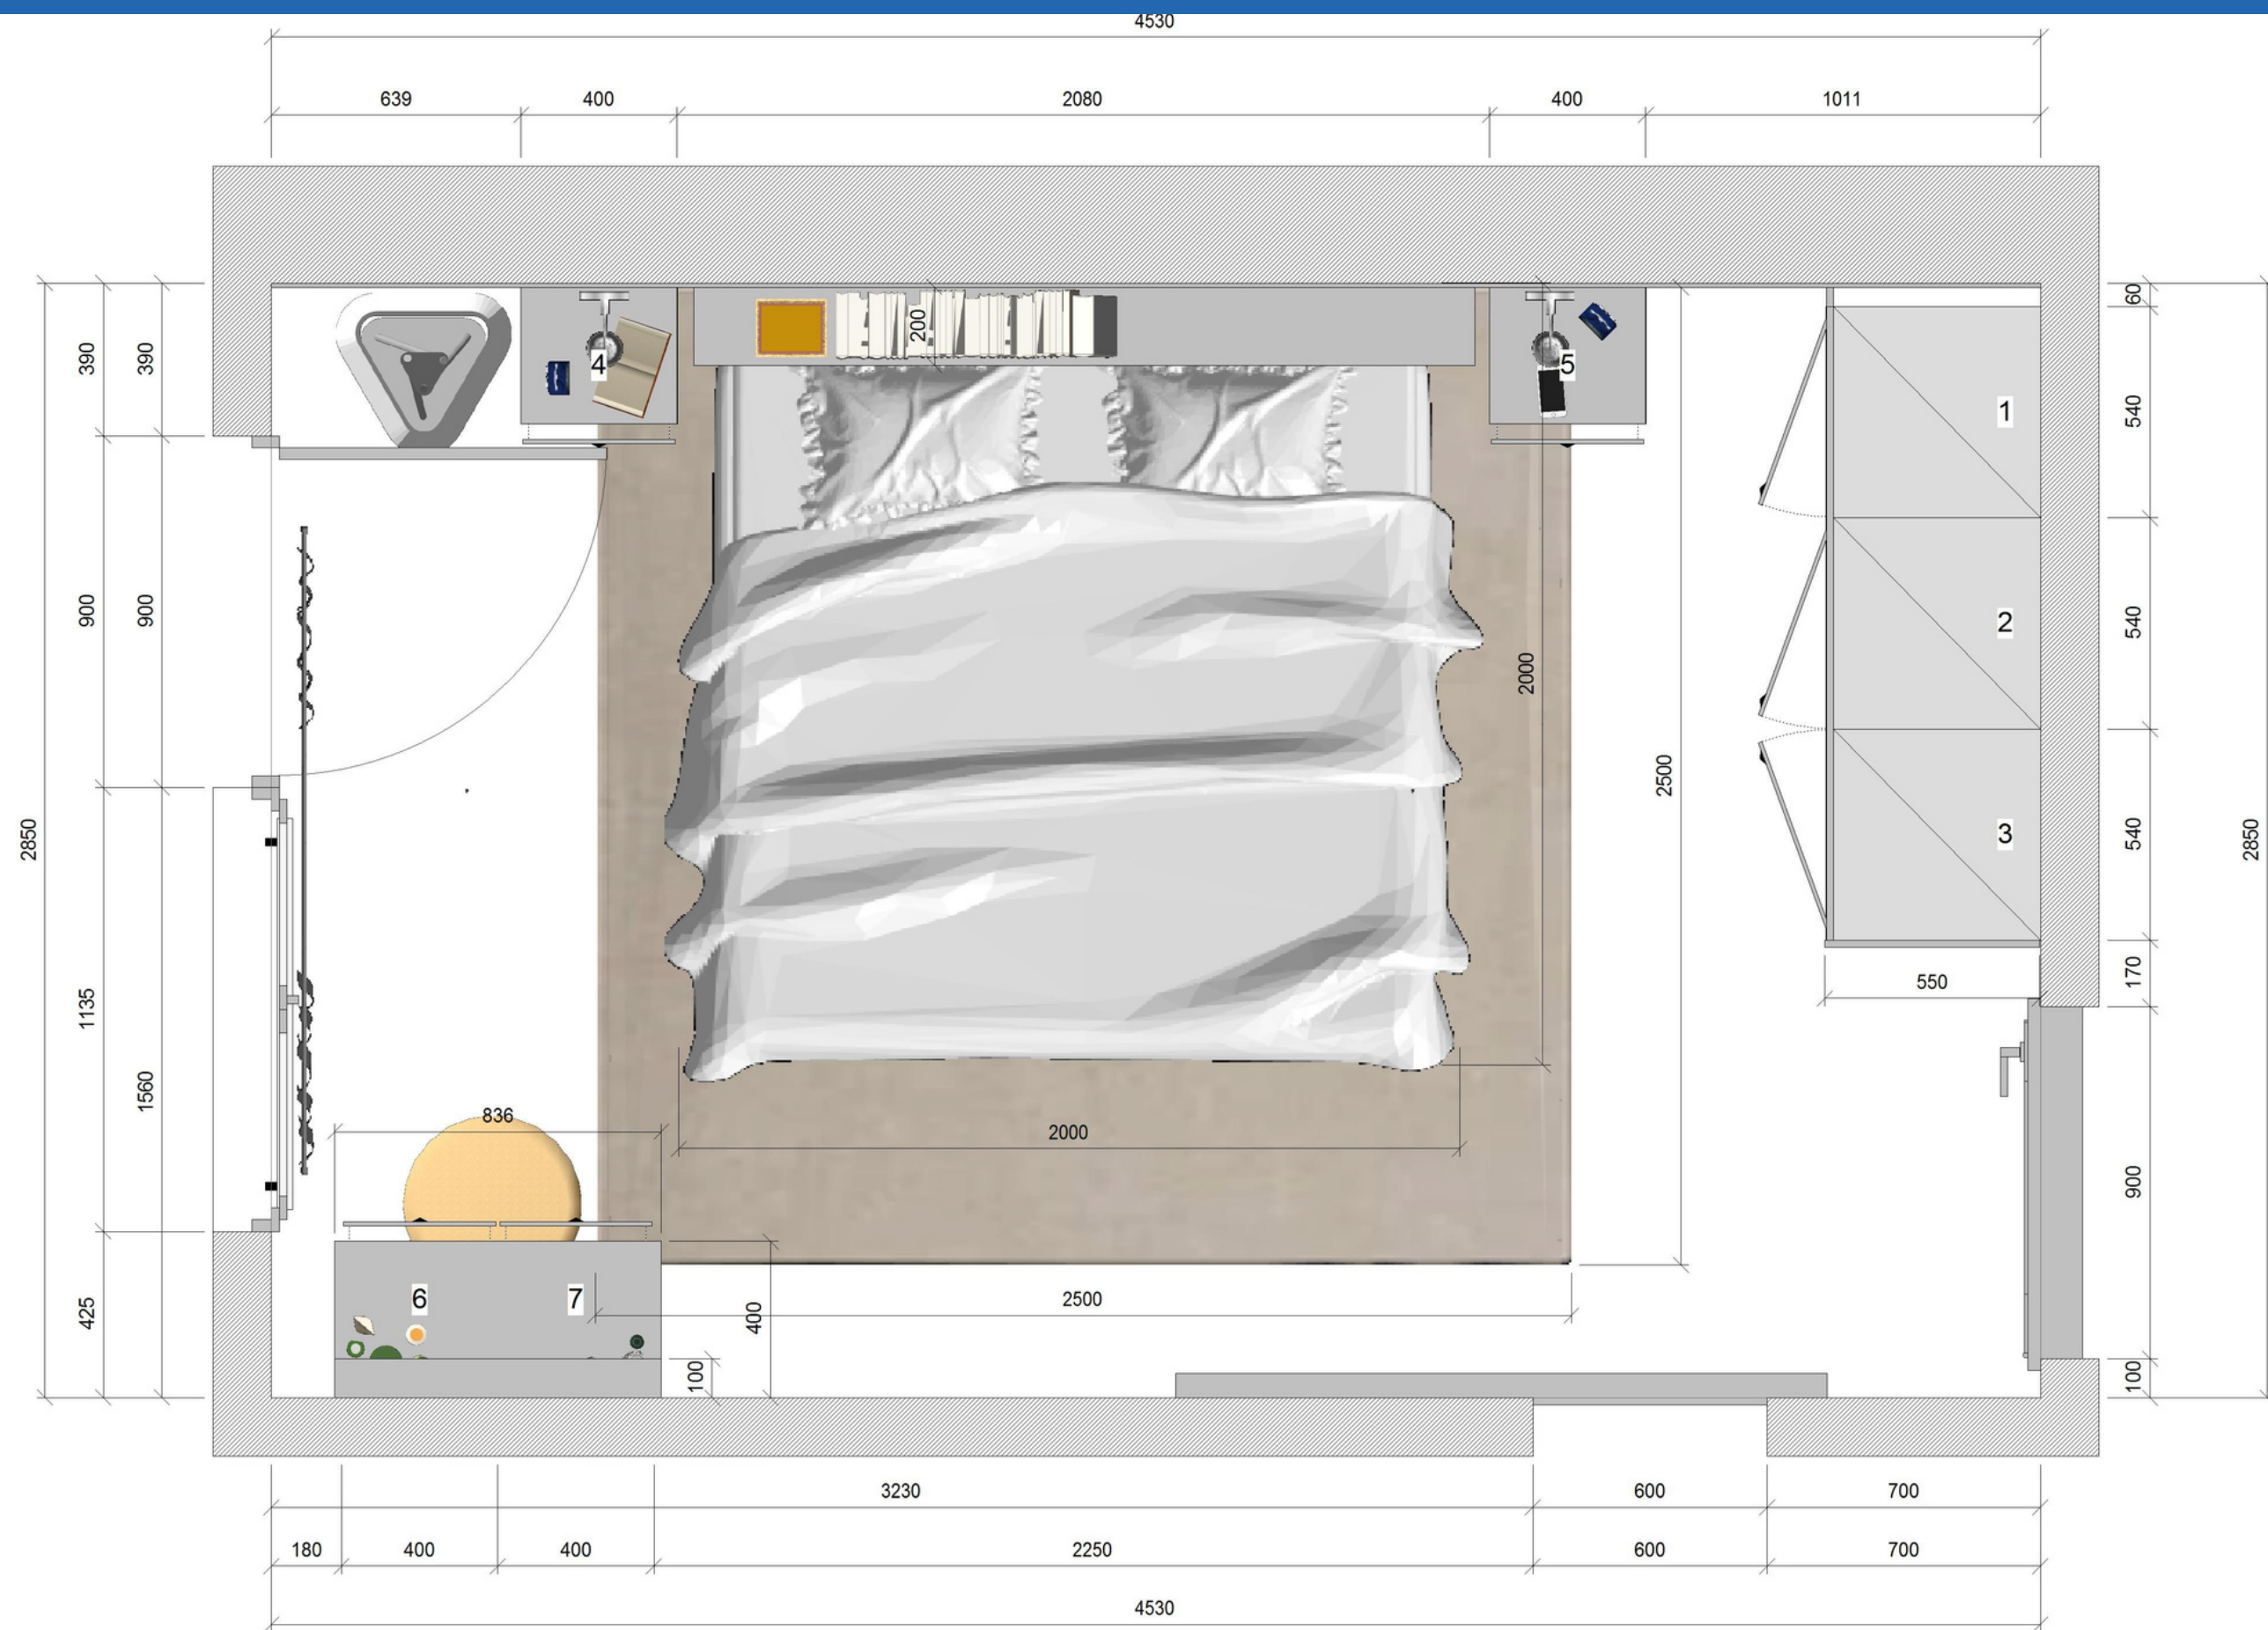









Studie interiéru

Ložnice - vizualizace.

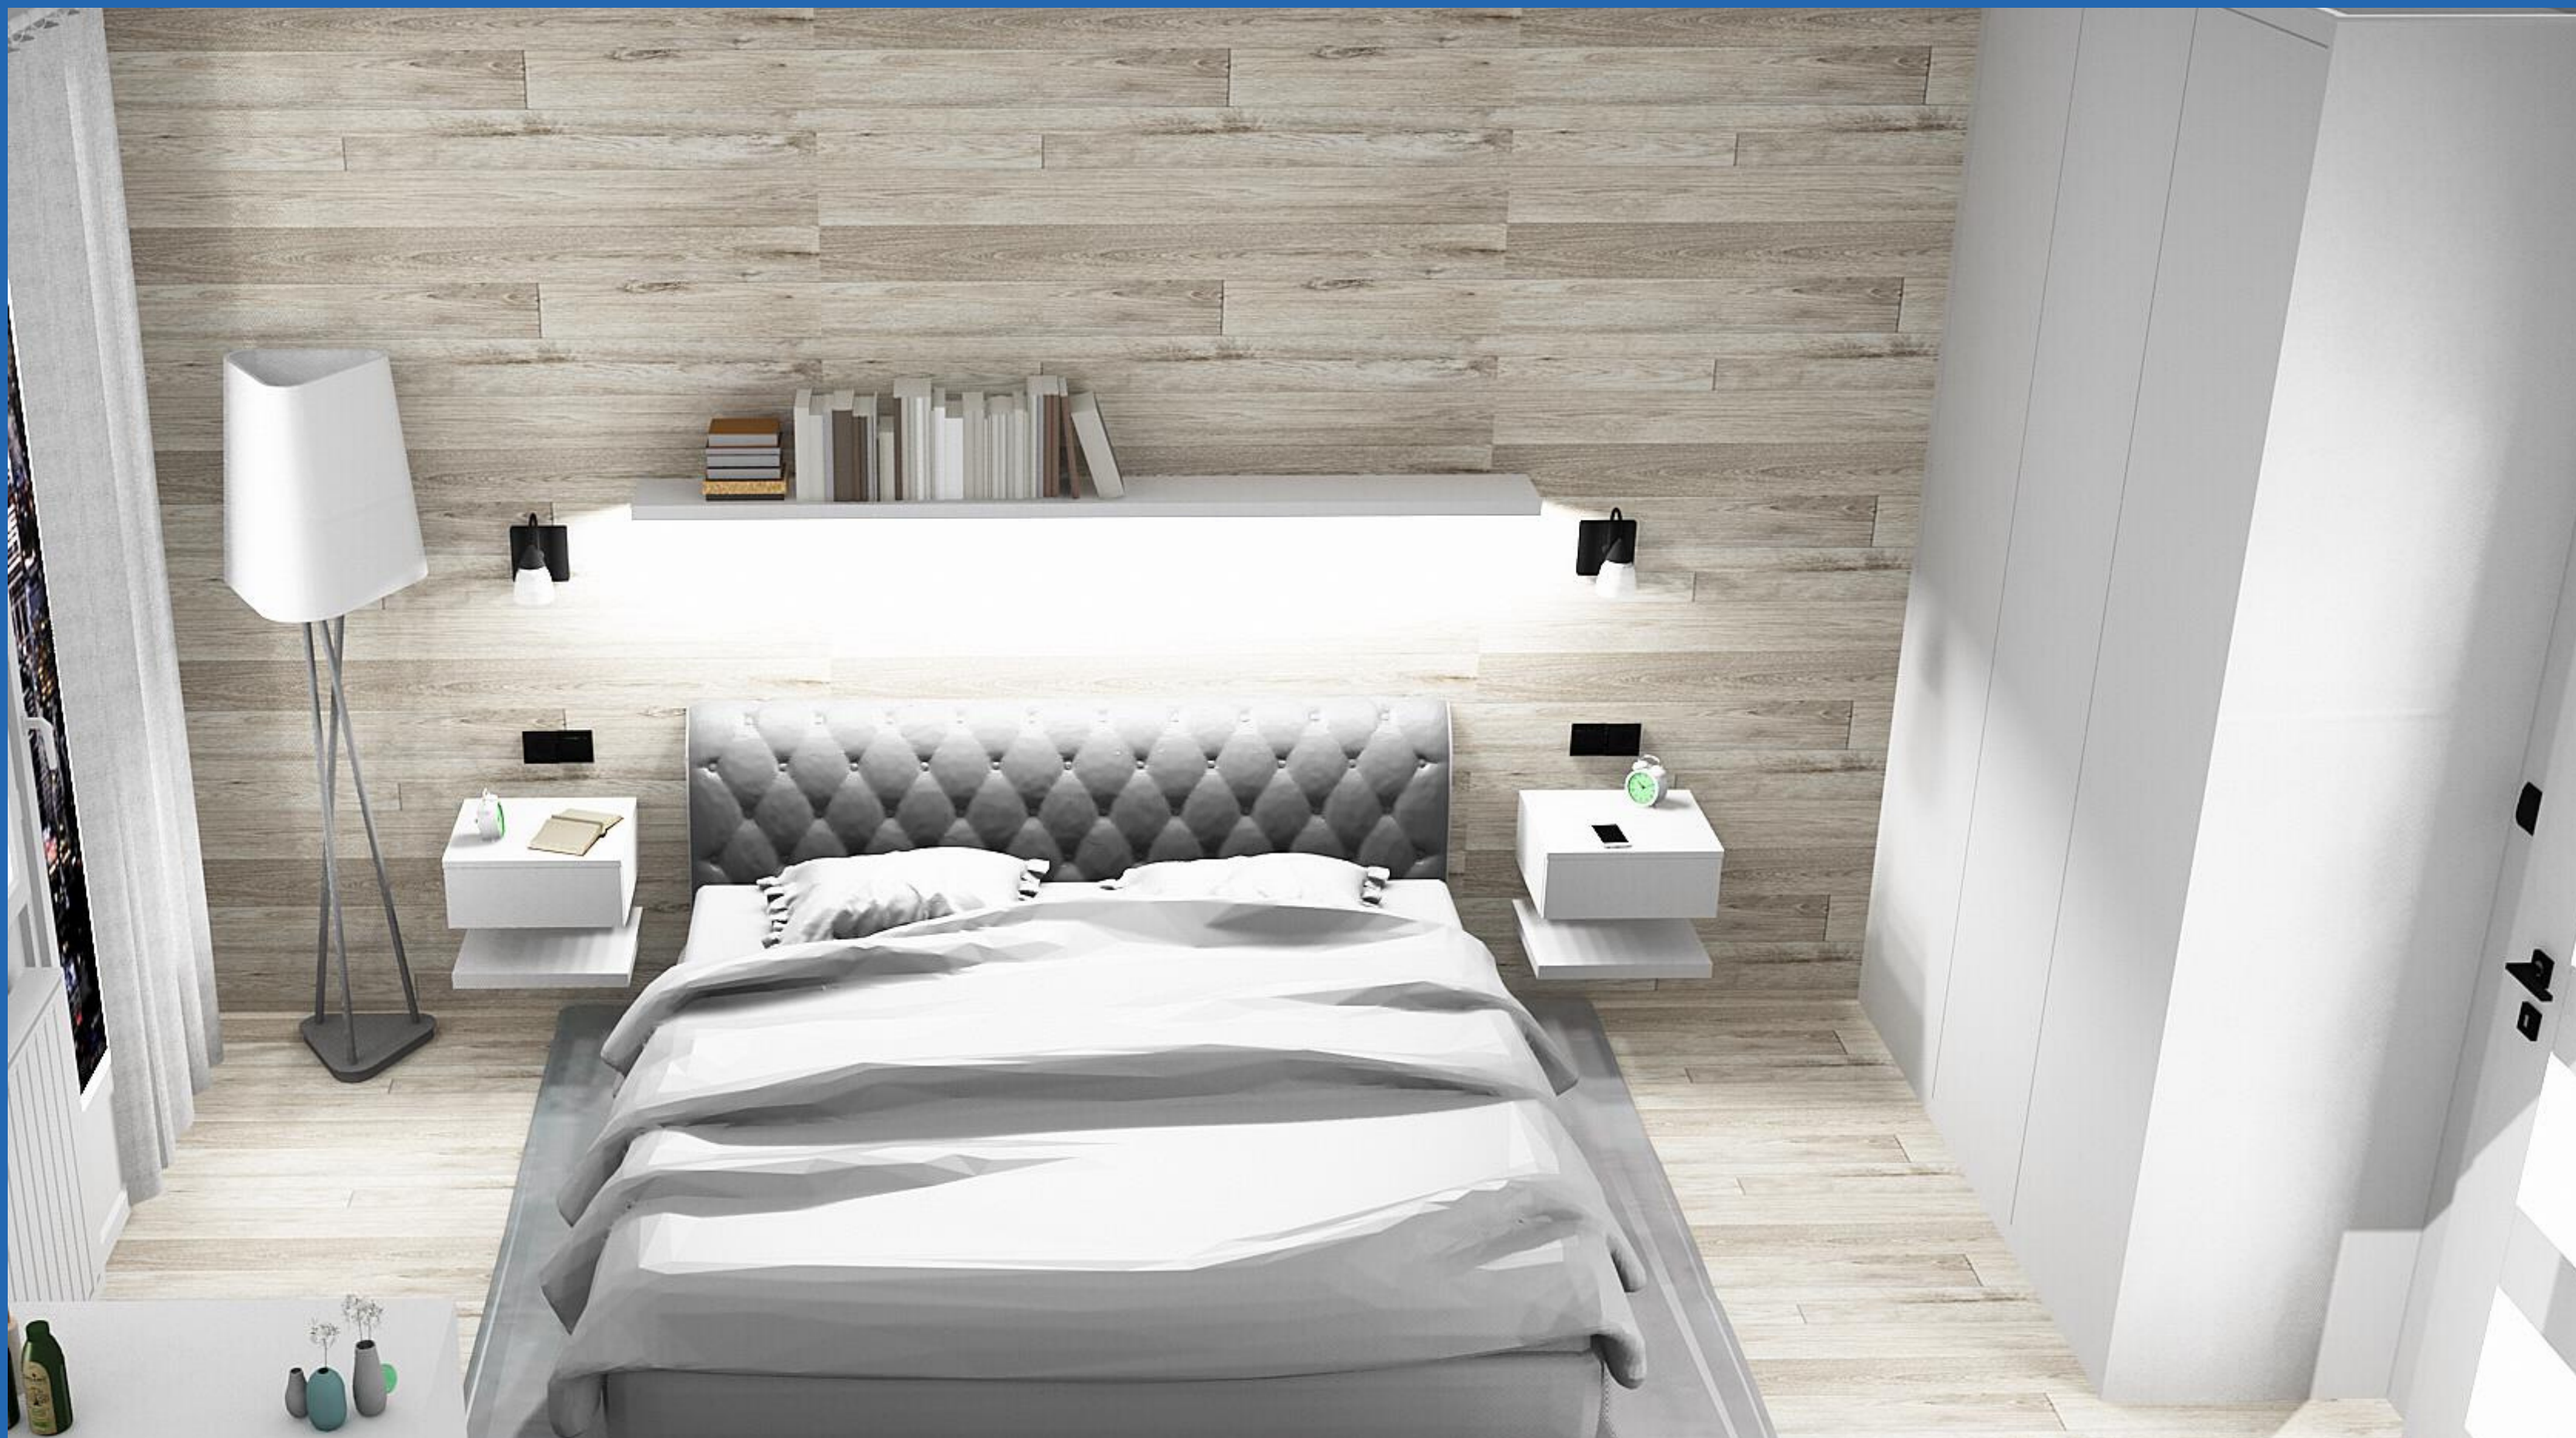


Studie interiéru
Ložnice - vizualizace.

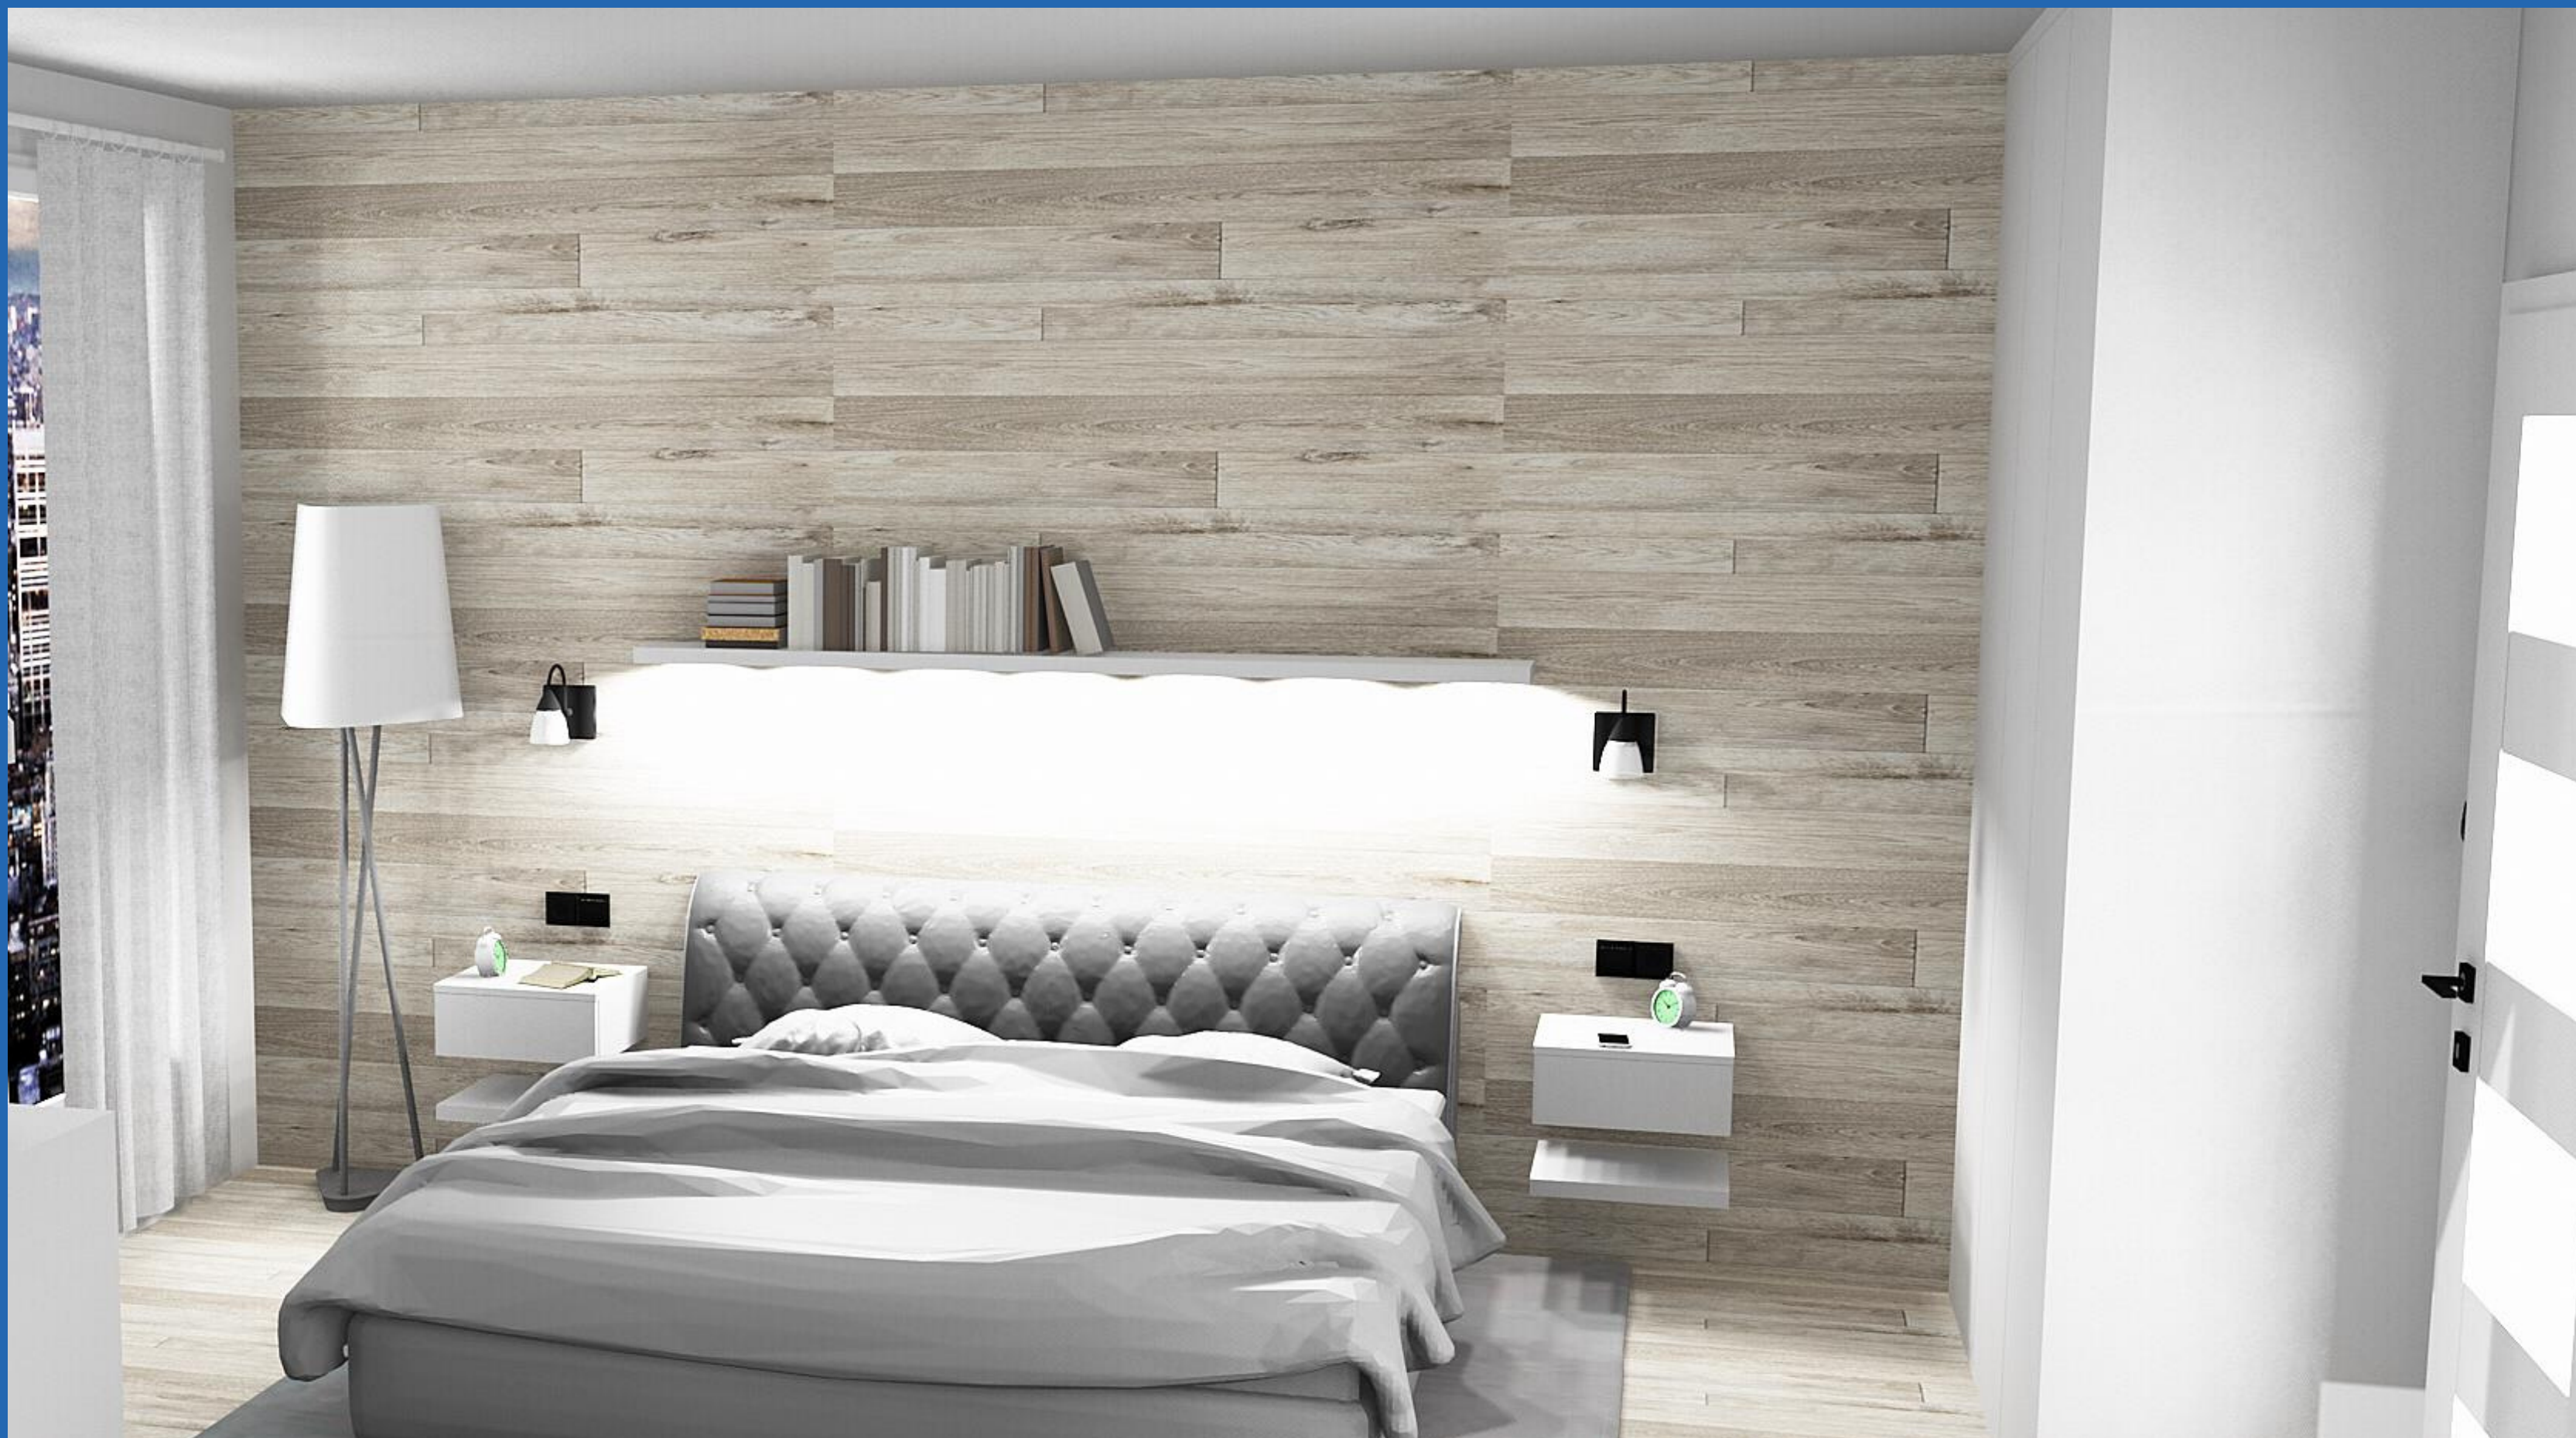


Studie interiéru
Ložnice - vizualizace.




Studie interiéru
Ložnice - vizualizace.

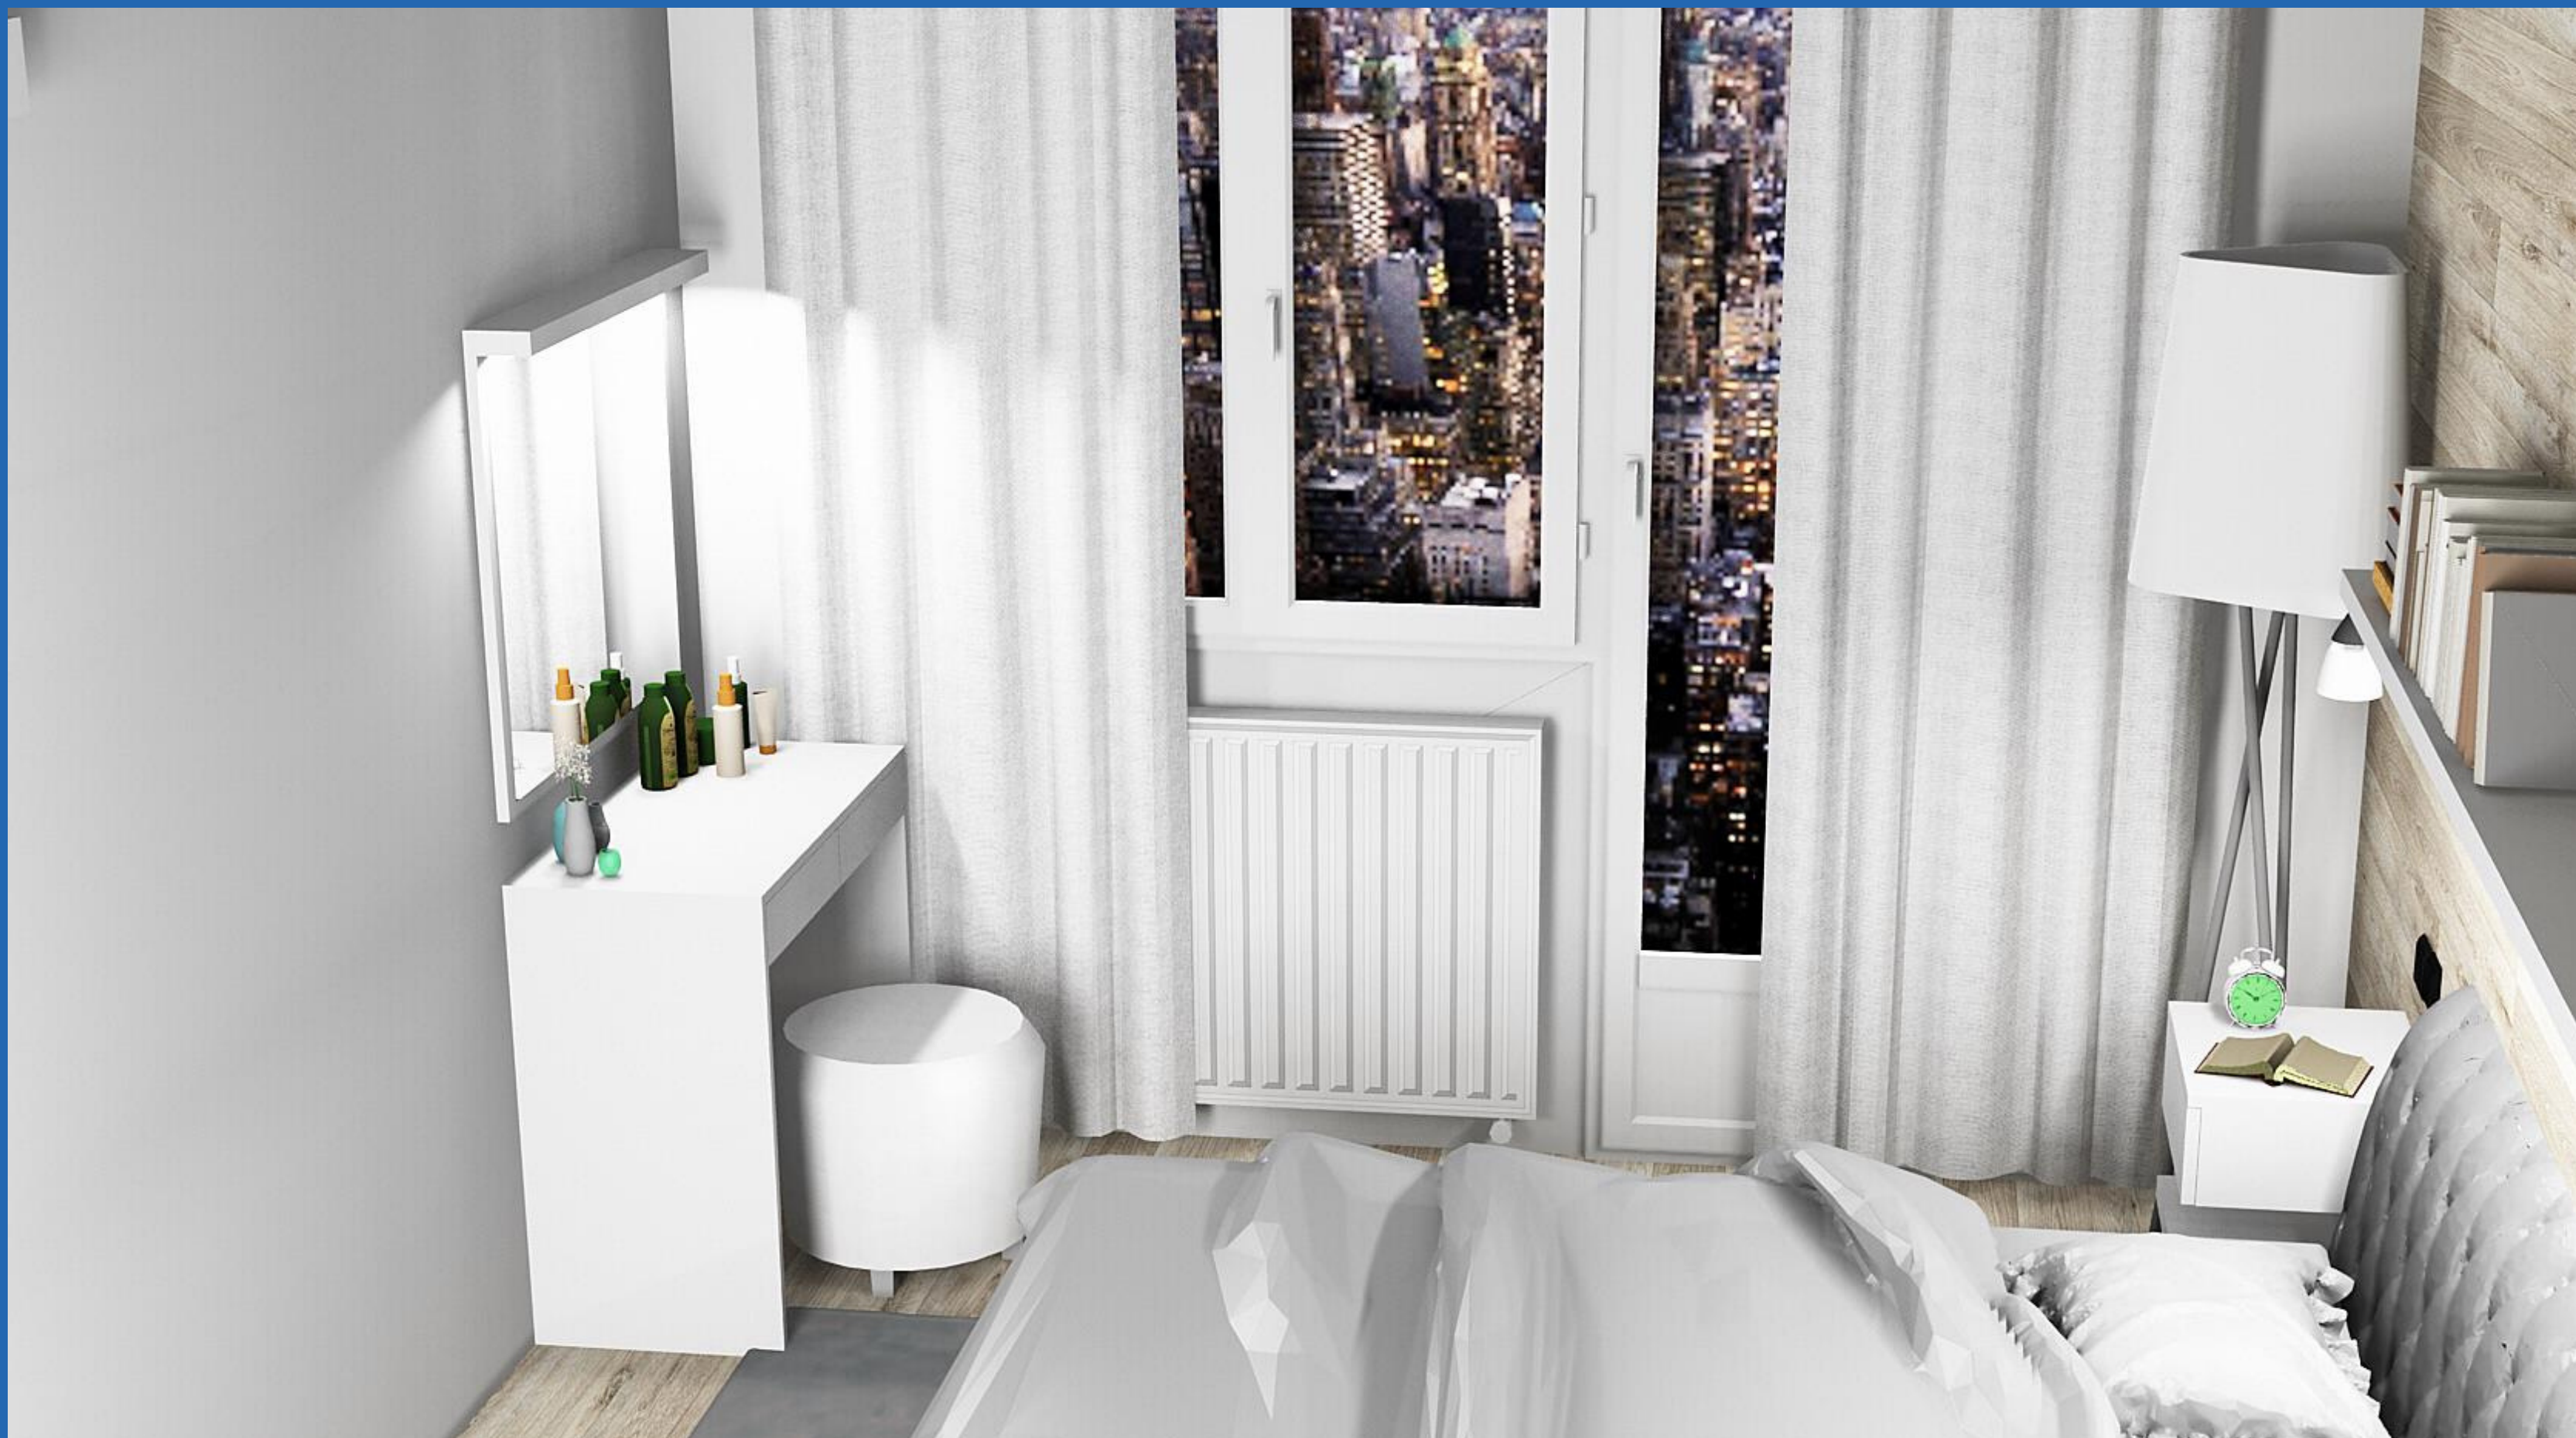


Studie interiéru
Ložnice - vizualizace.

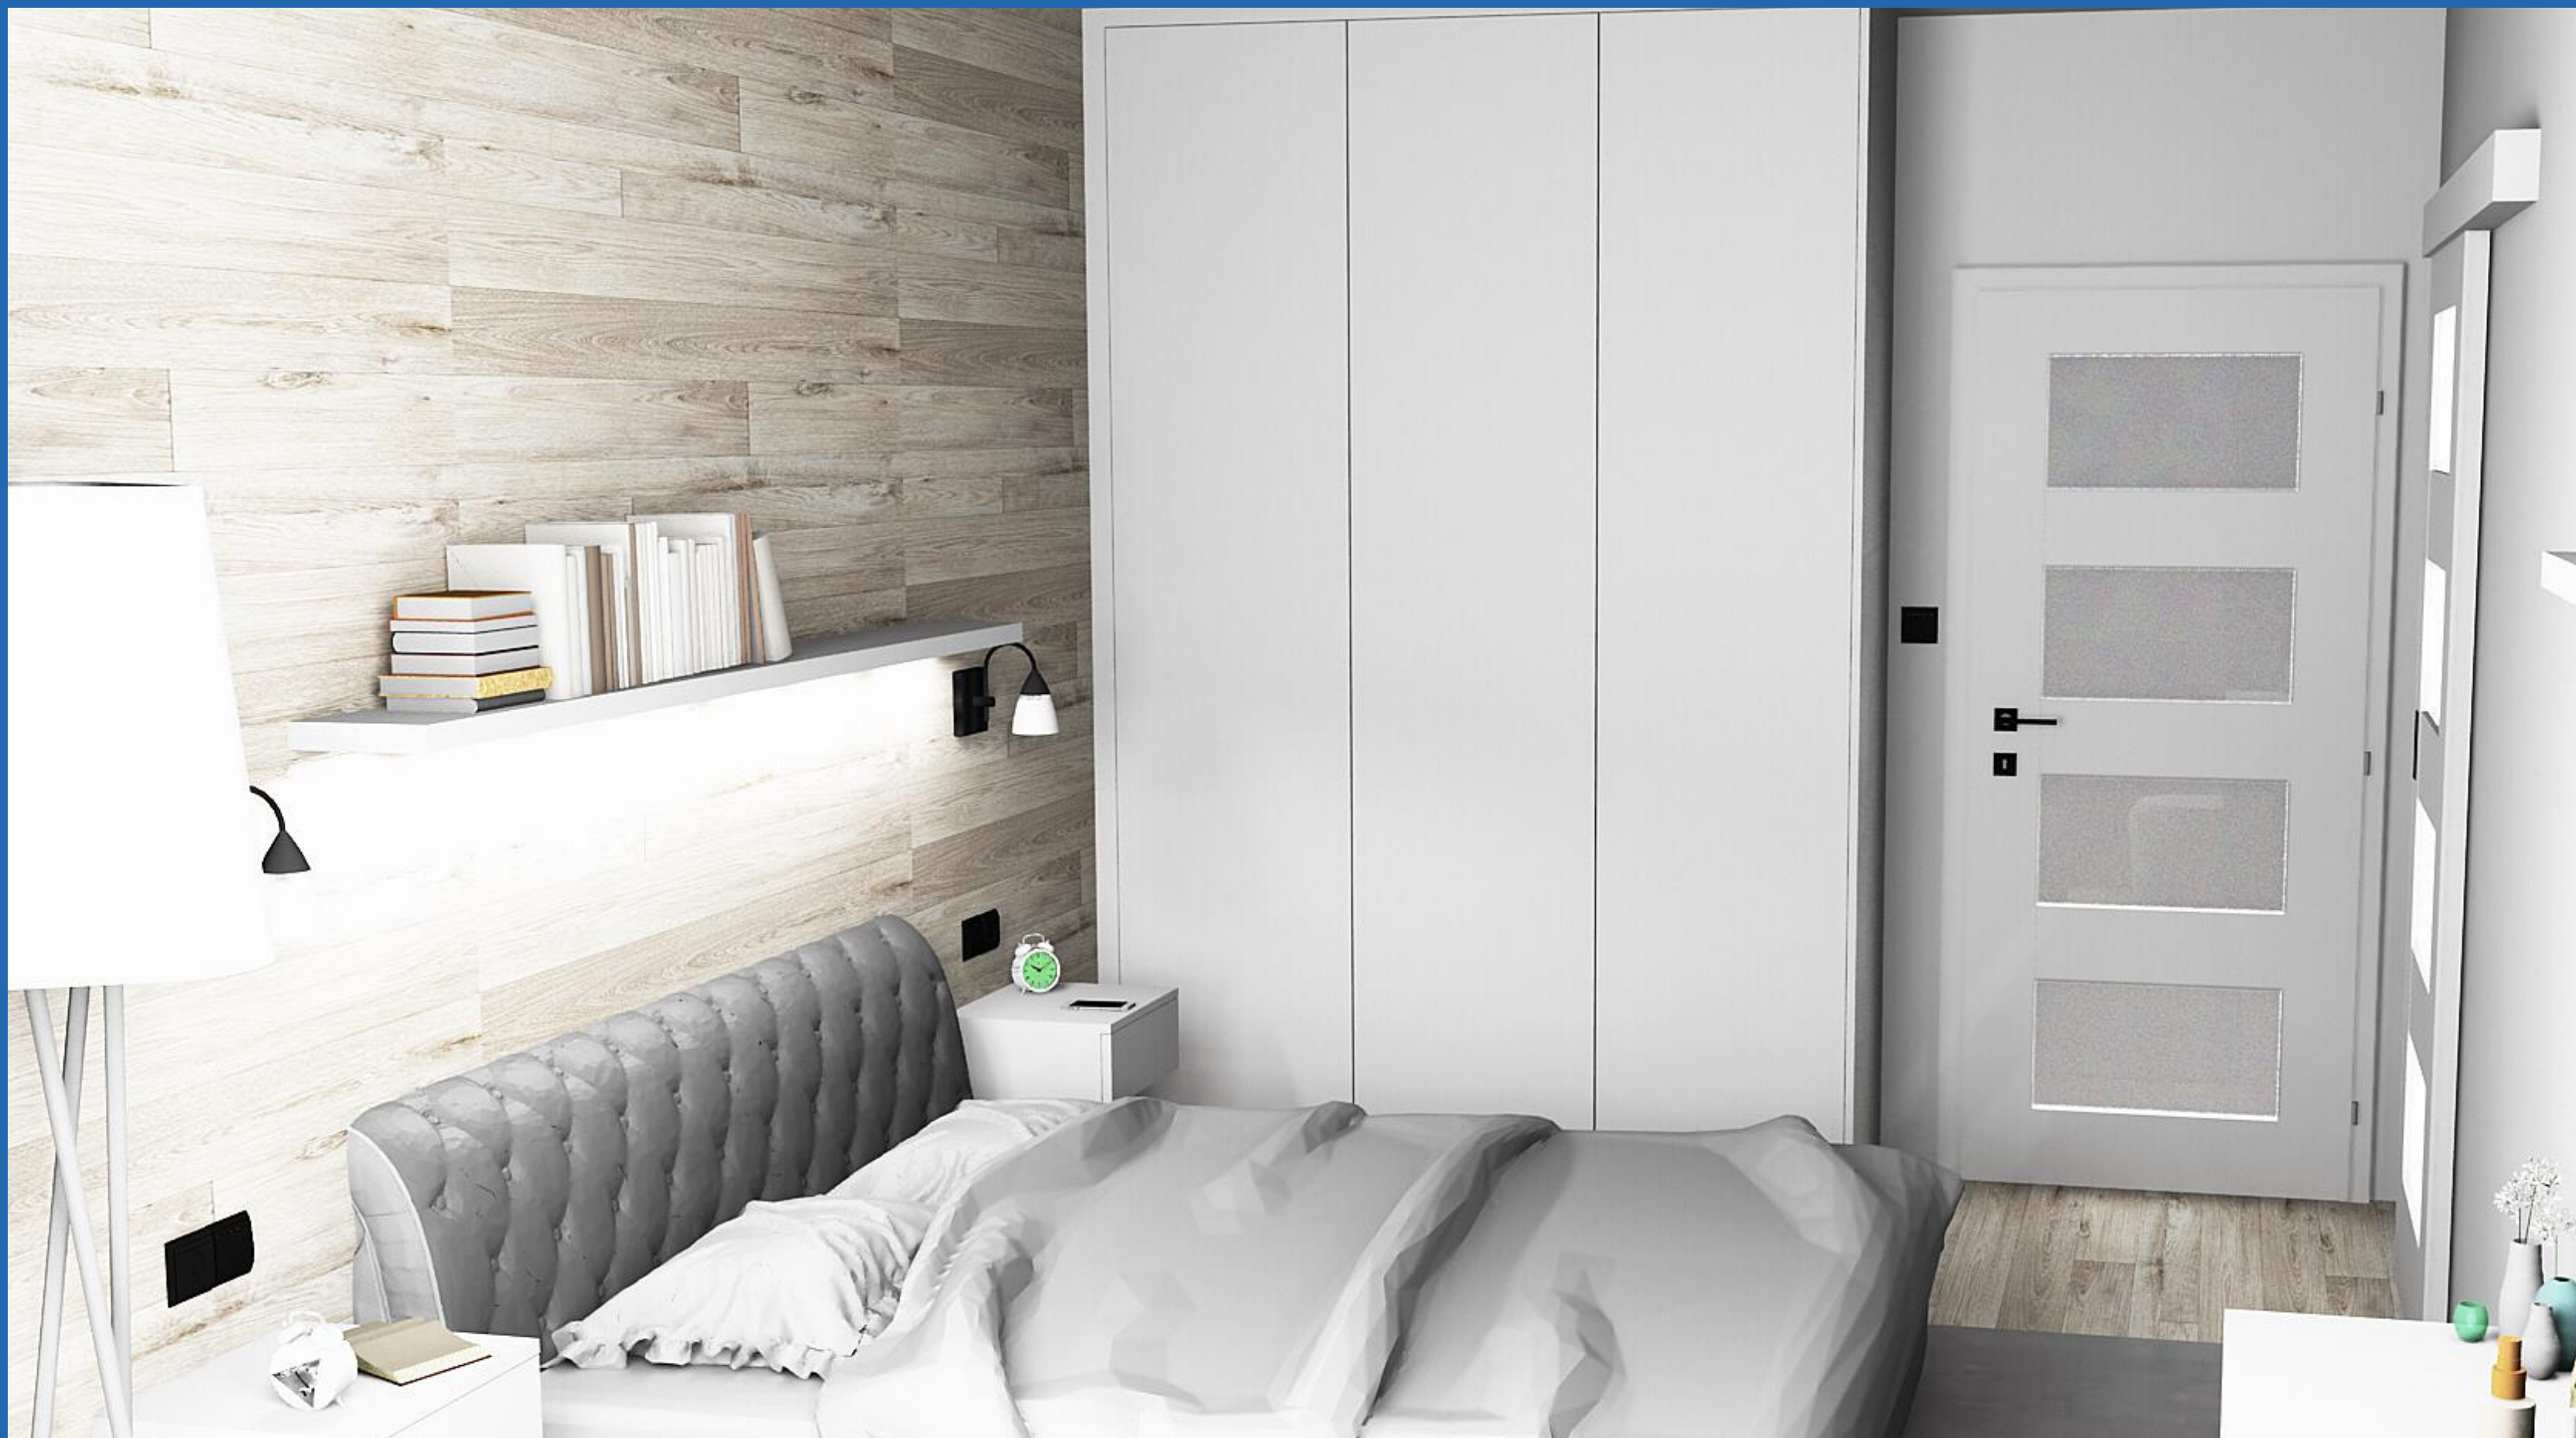

Studie interiéru
Ložnice - vizualizace.

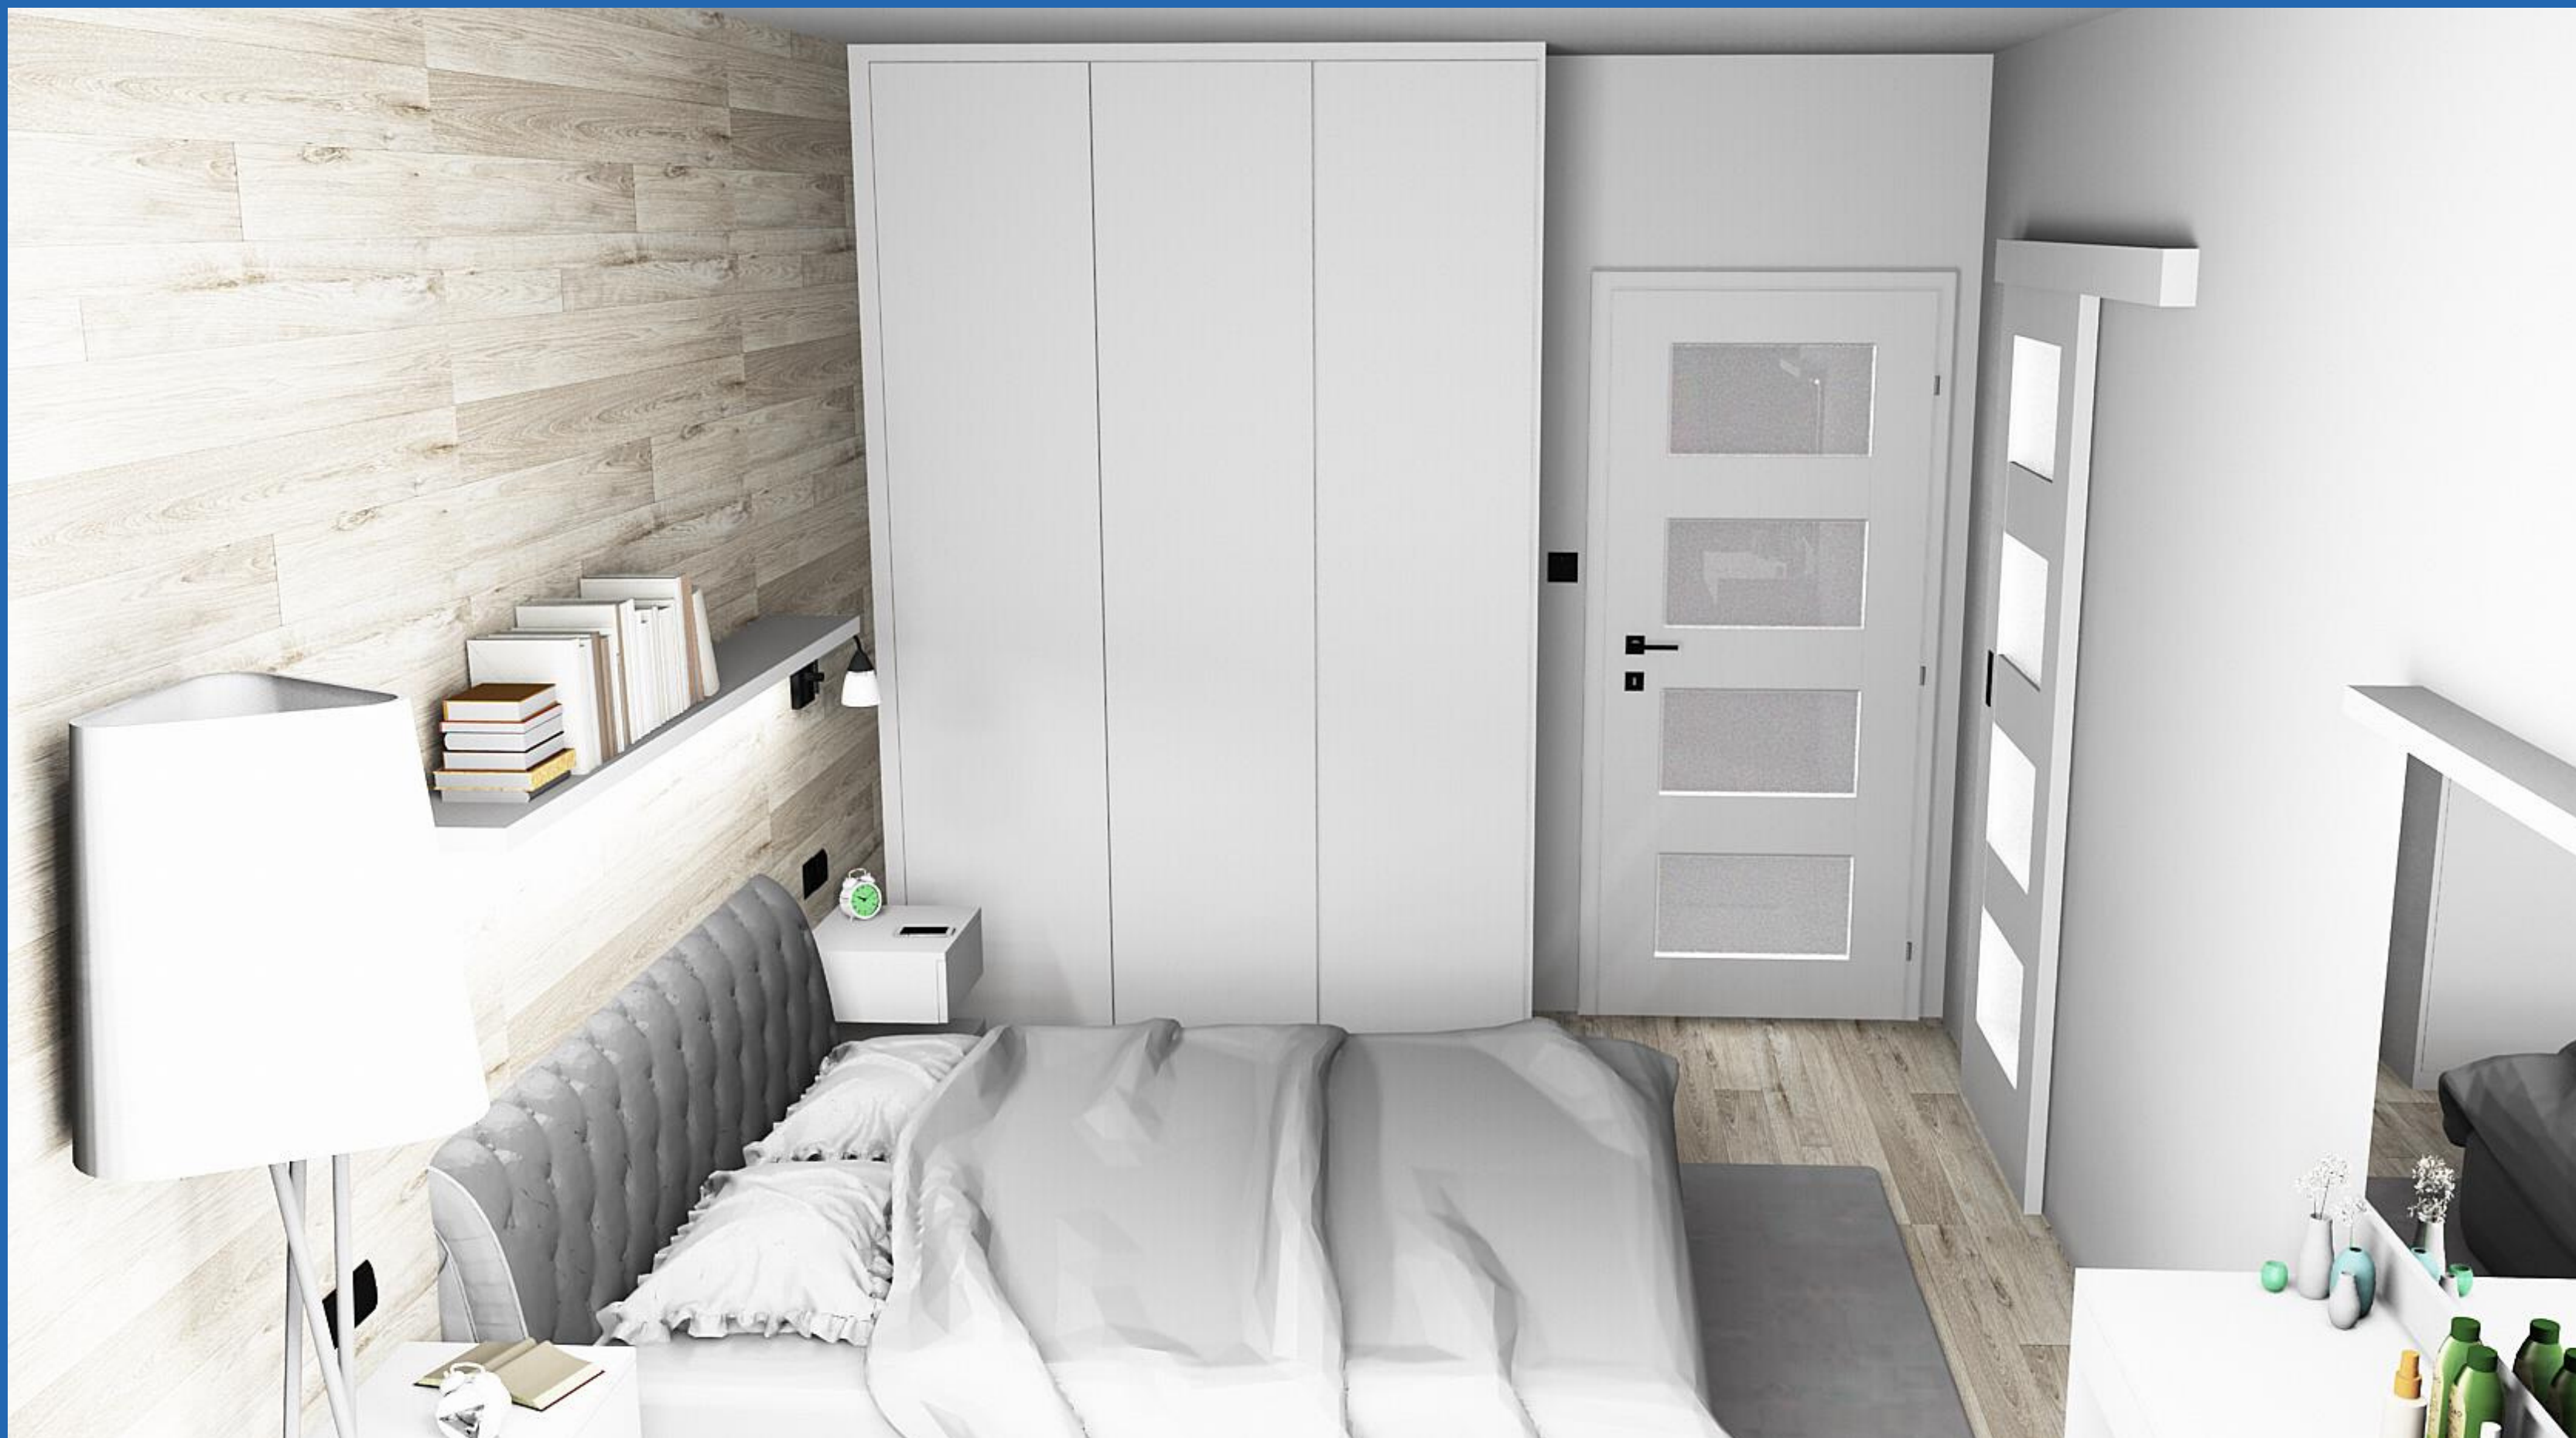

Studie interiéru
Ložnice - vizualizace.

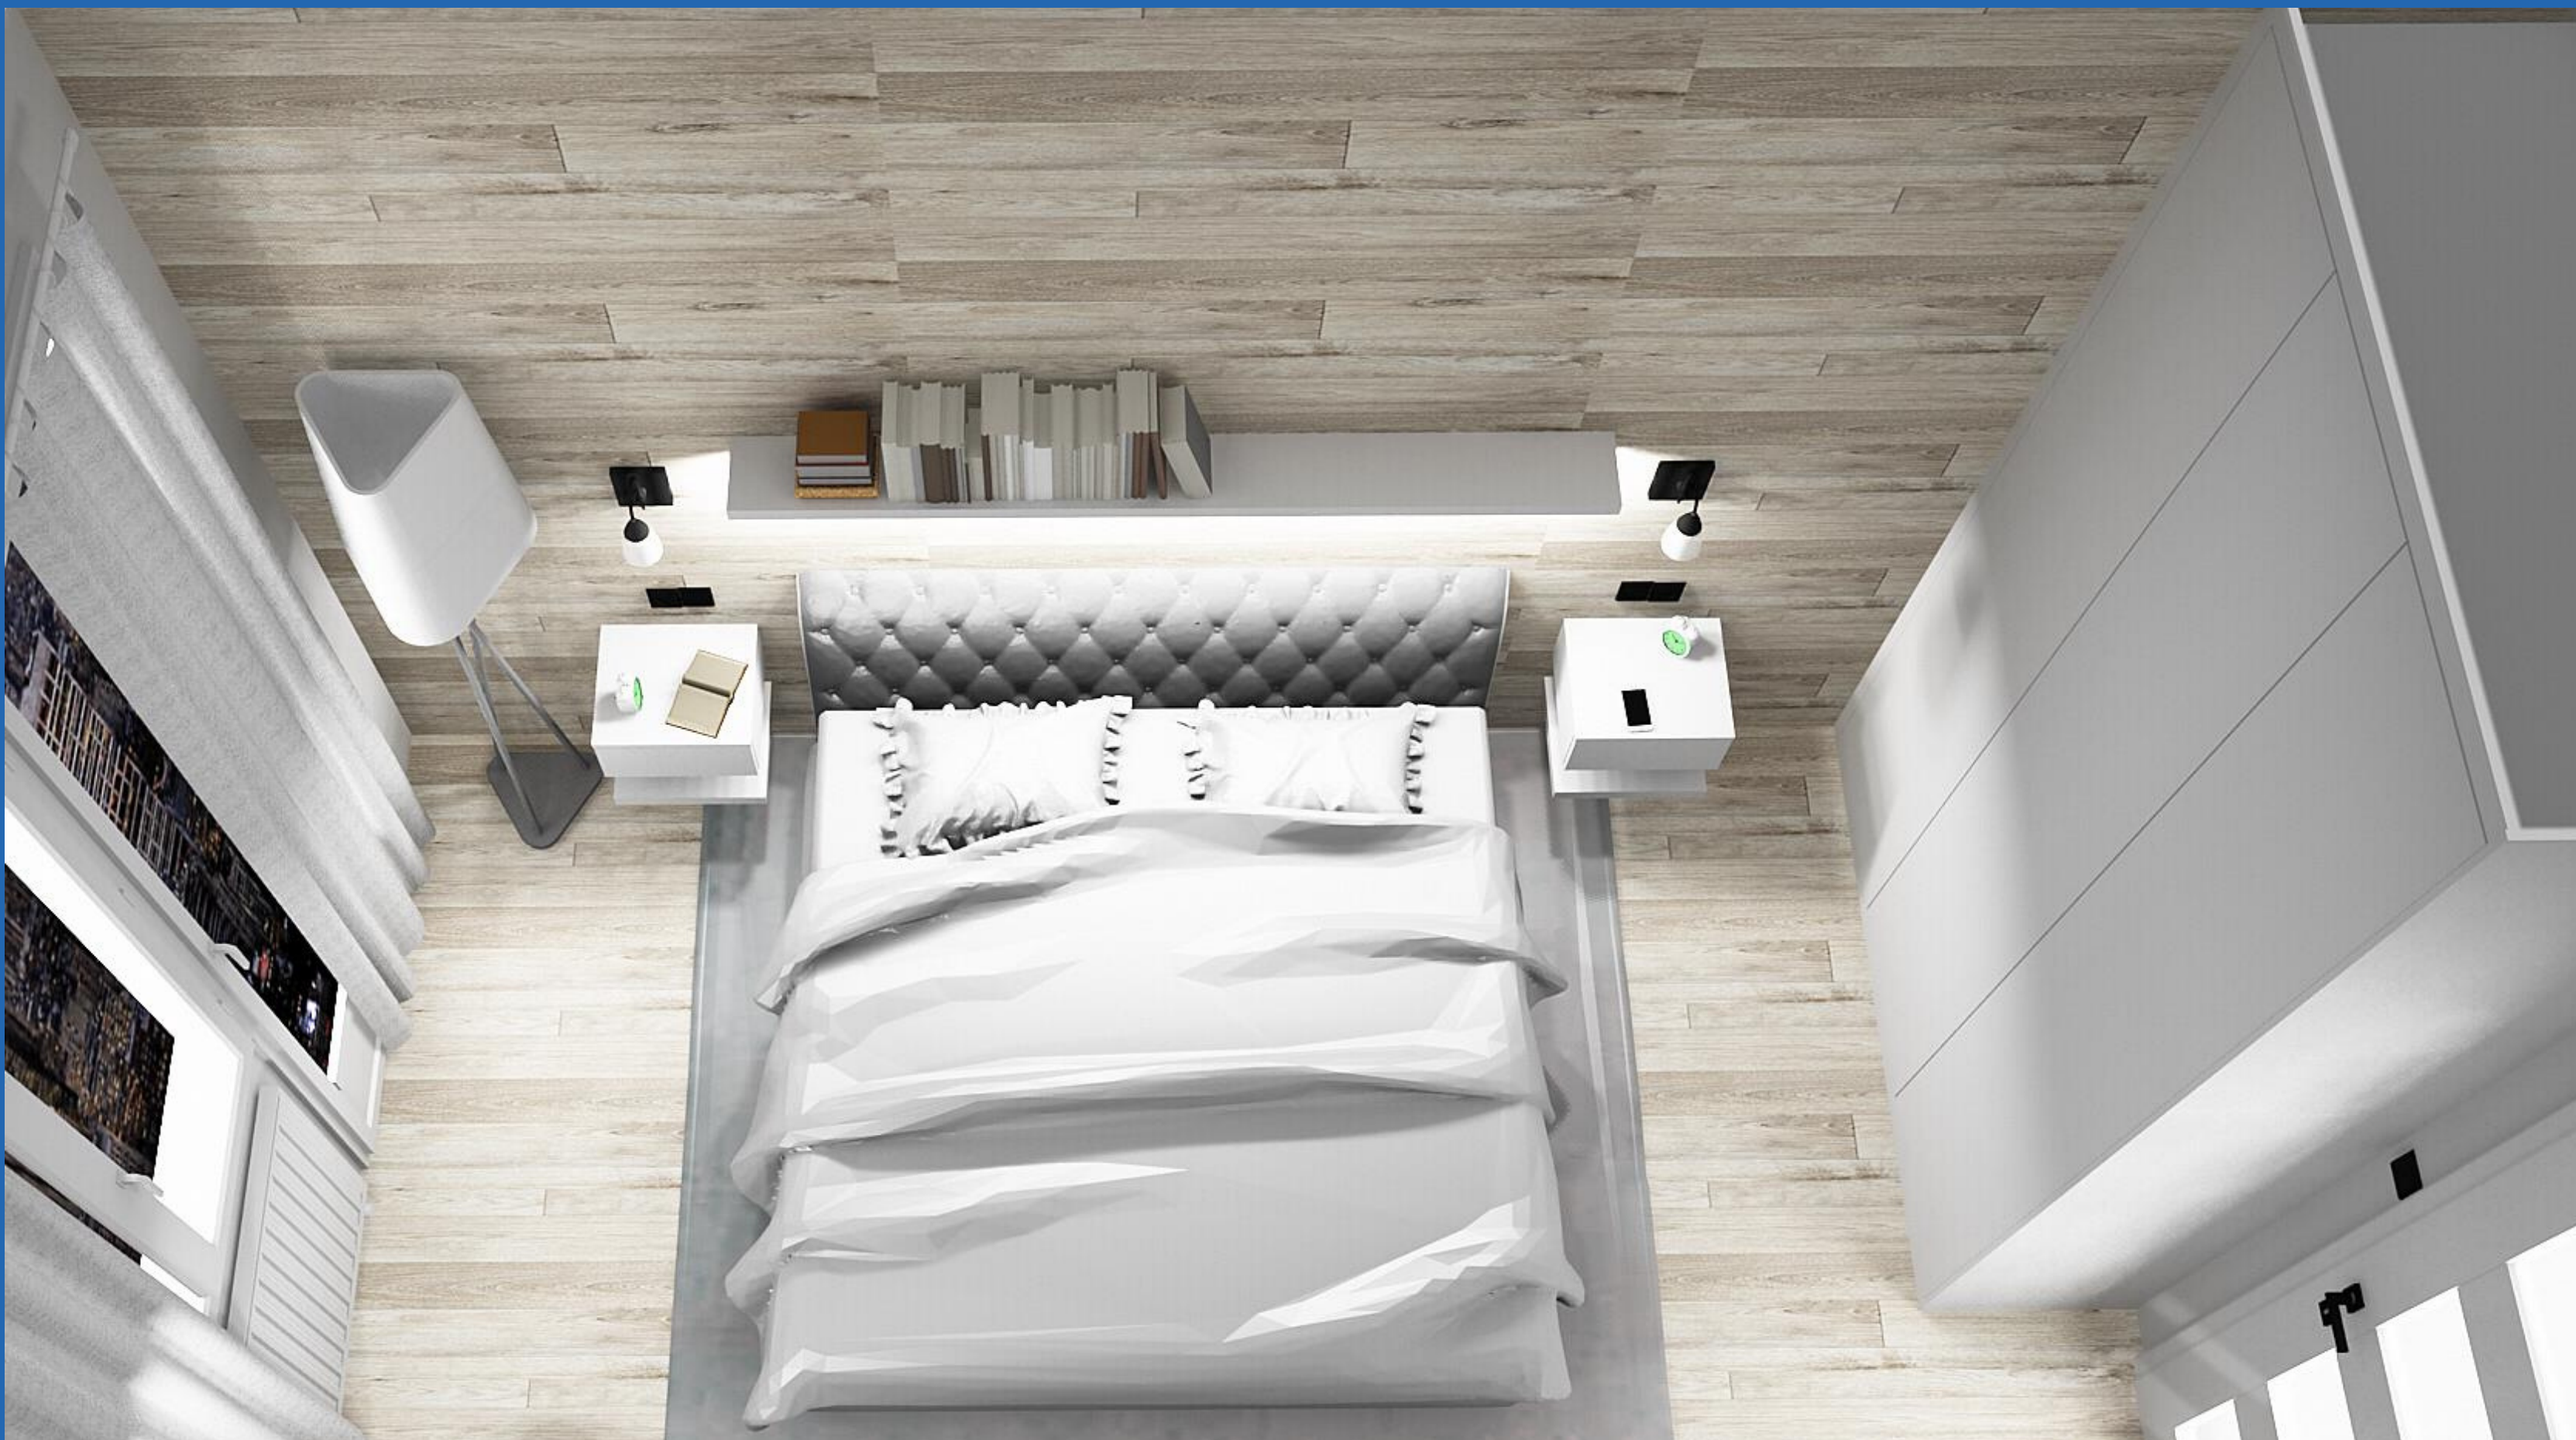



Studie interiéru
Ložnice - vizualizace.





Studie interiéru

Šatna - půdorys, bokorysy.

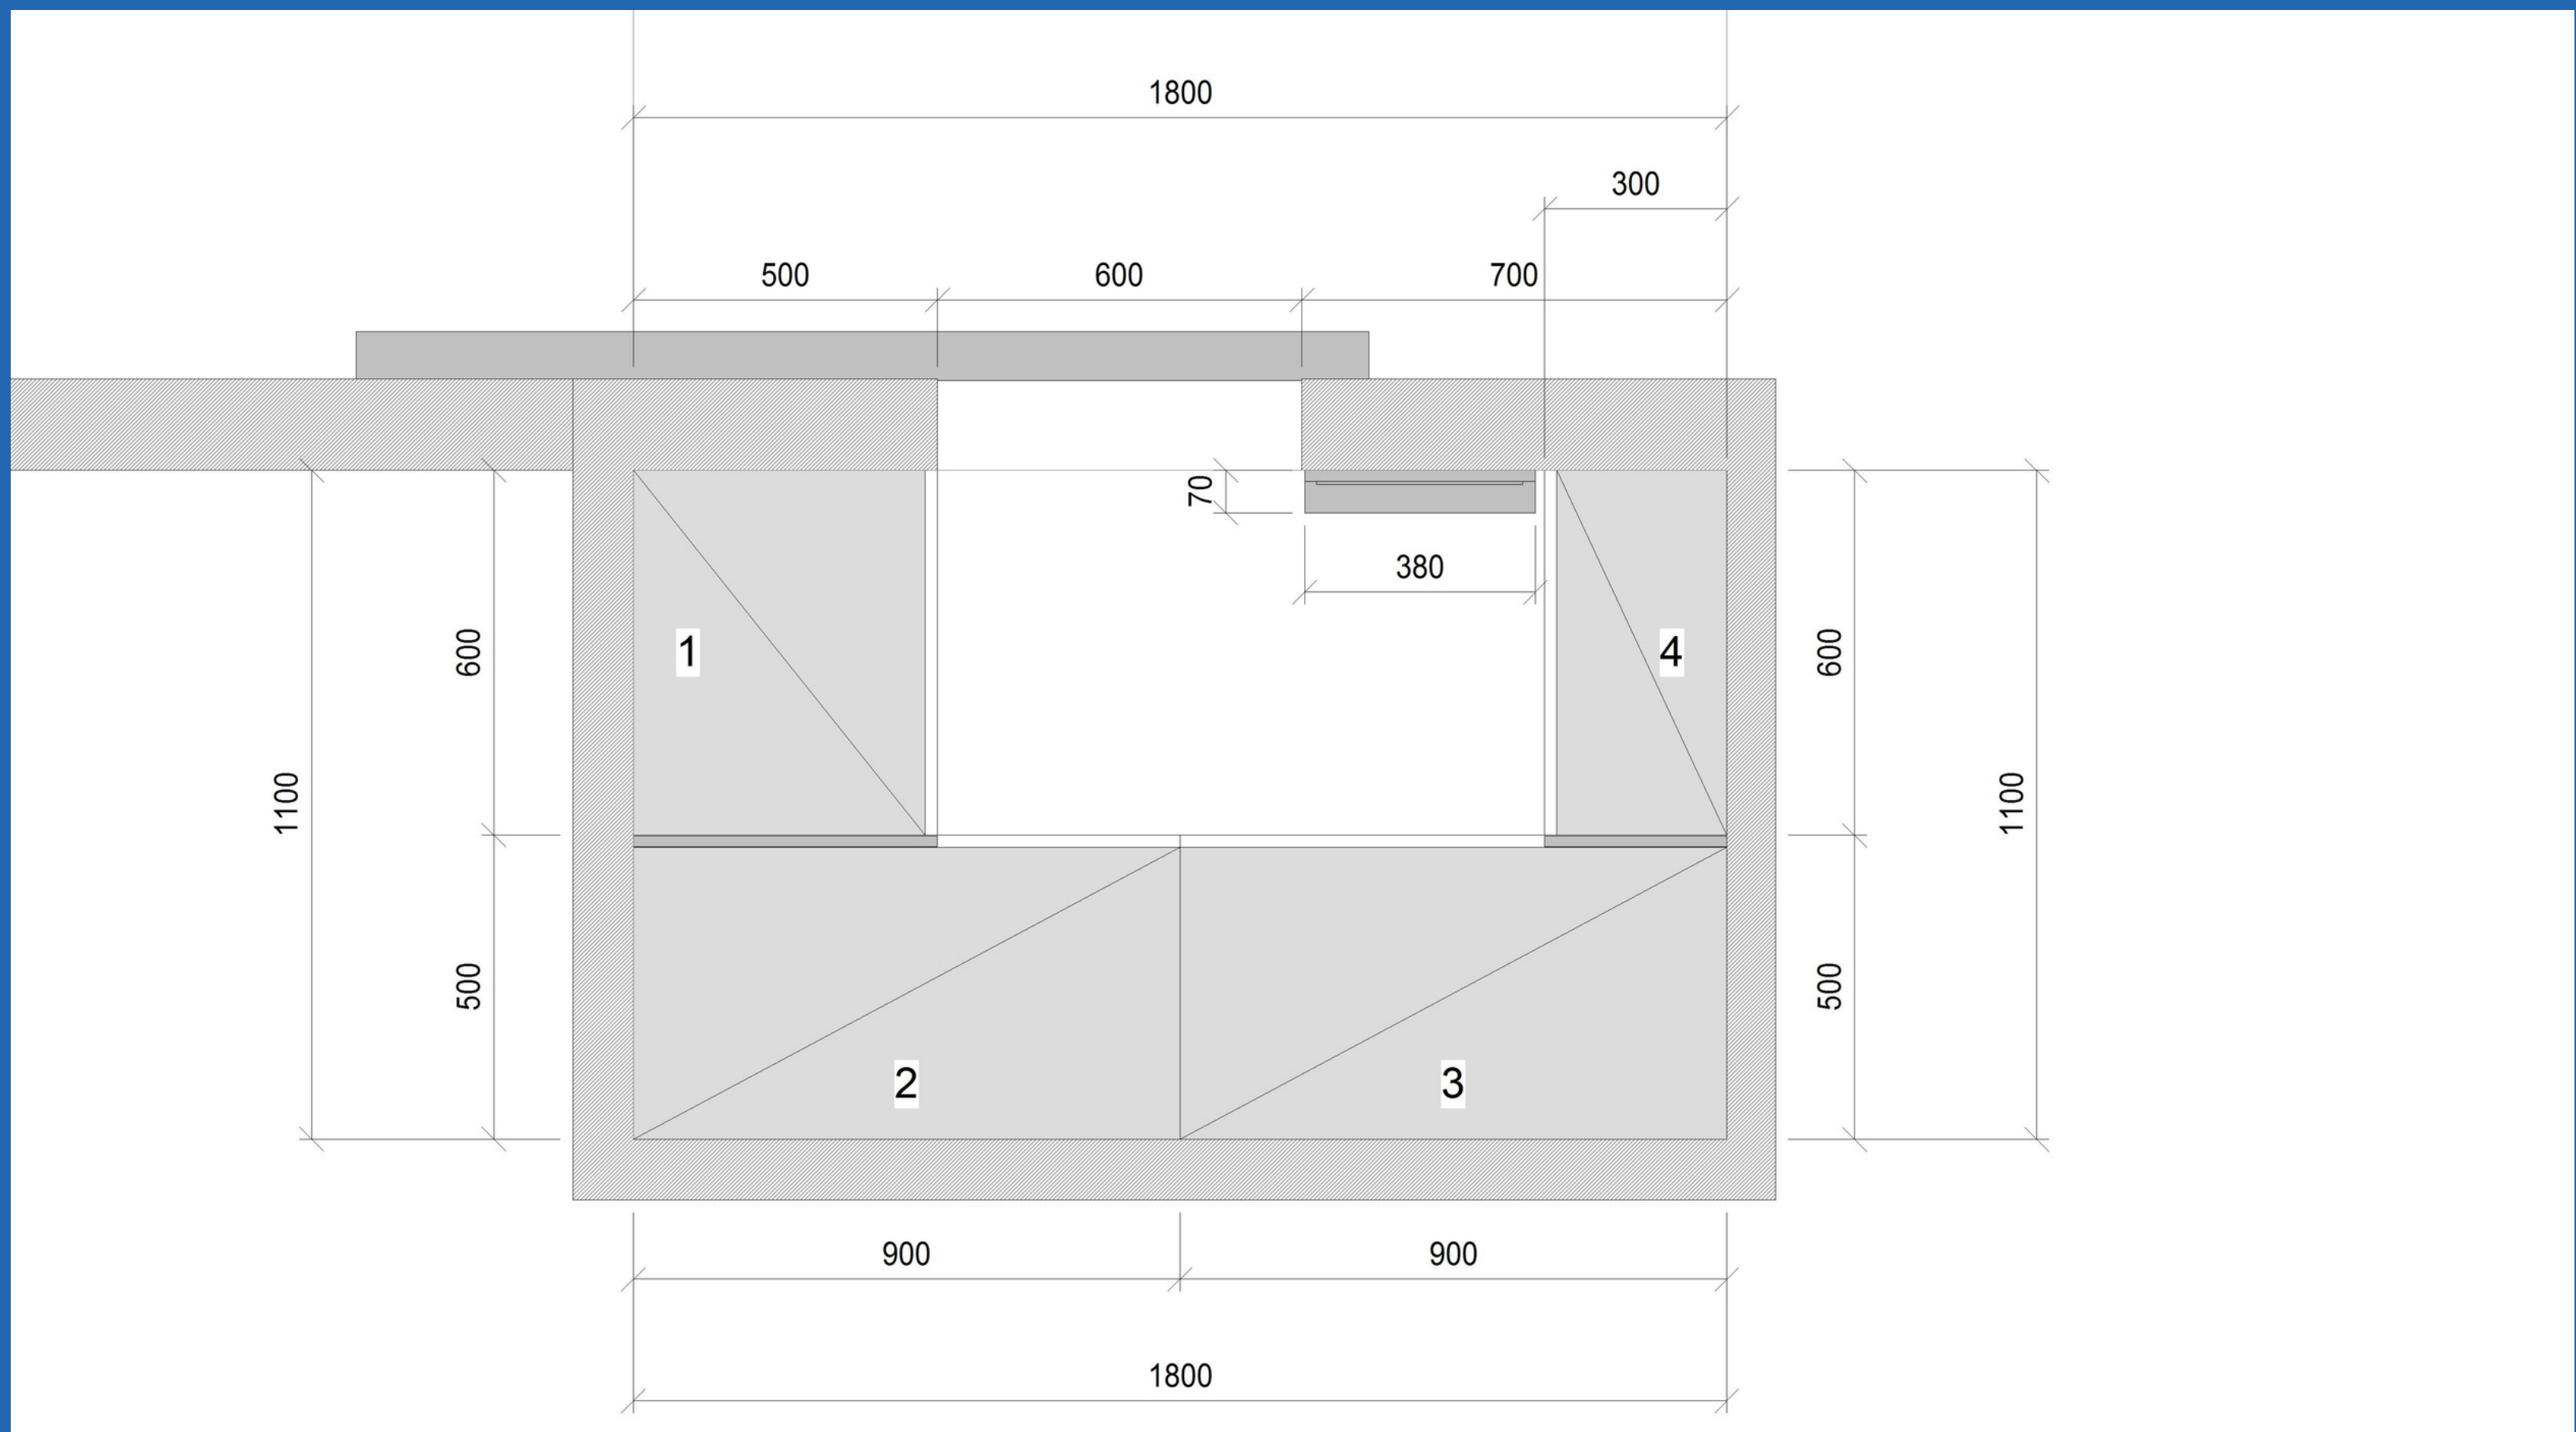

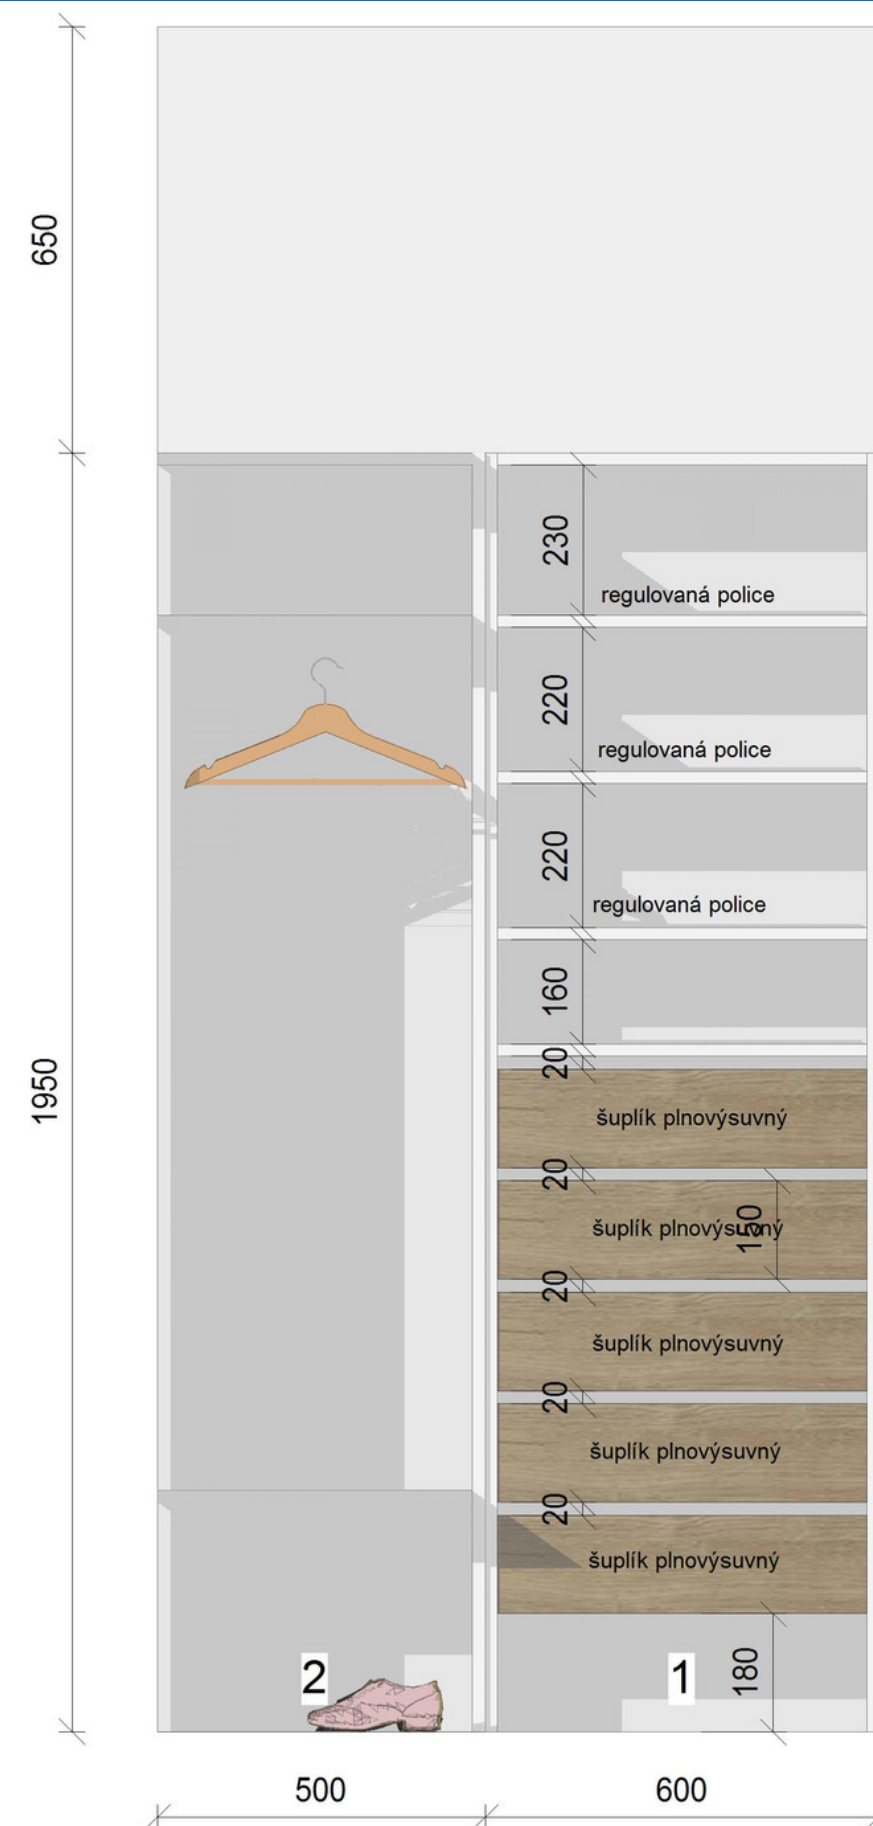

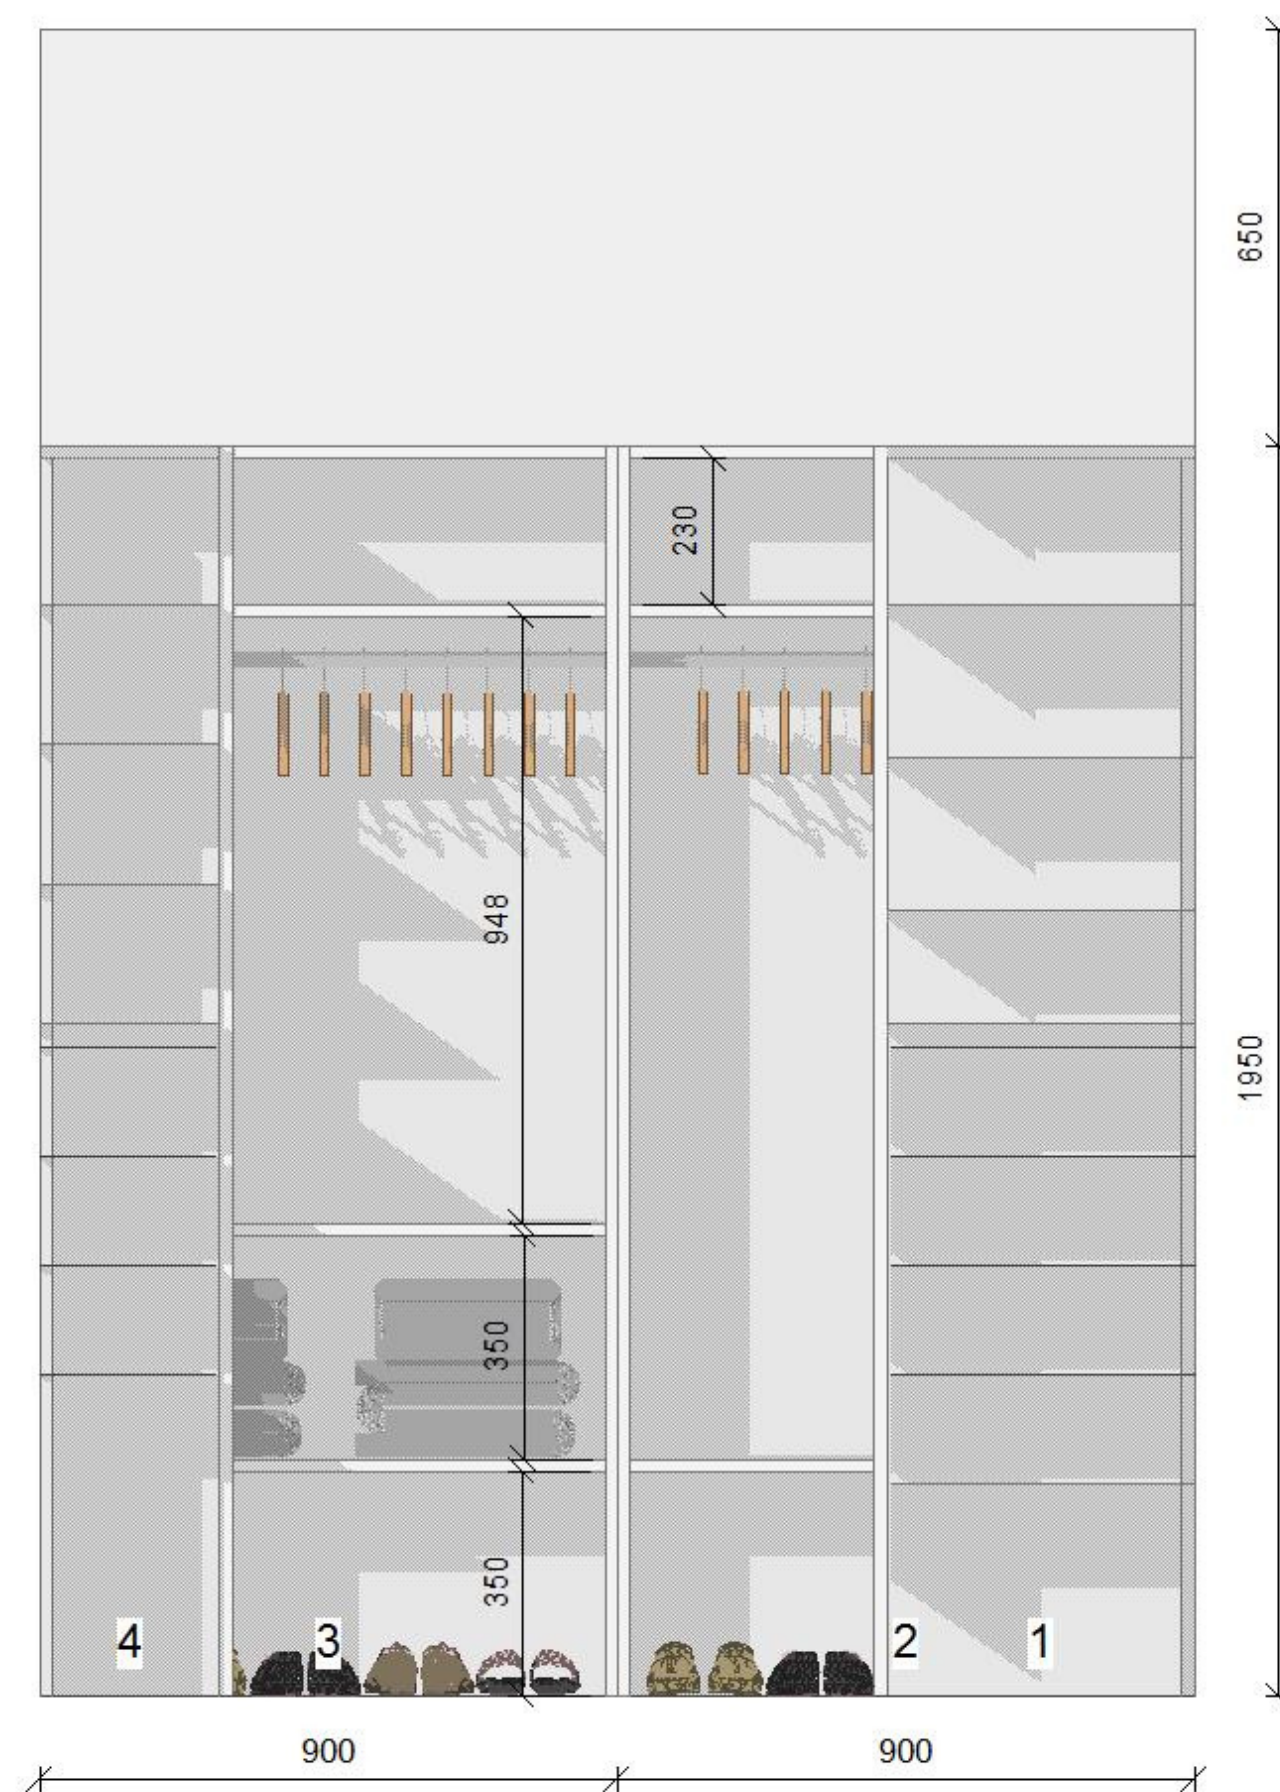


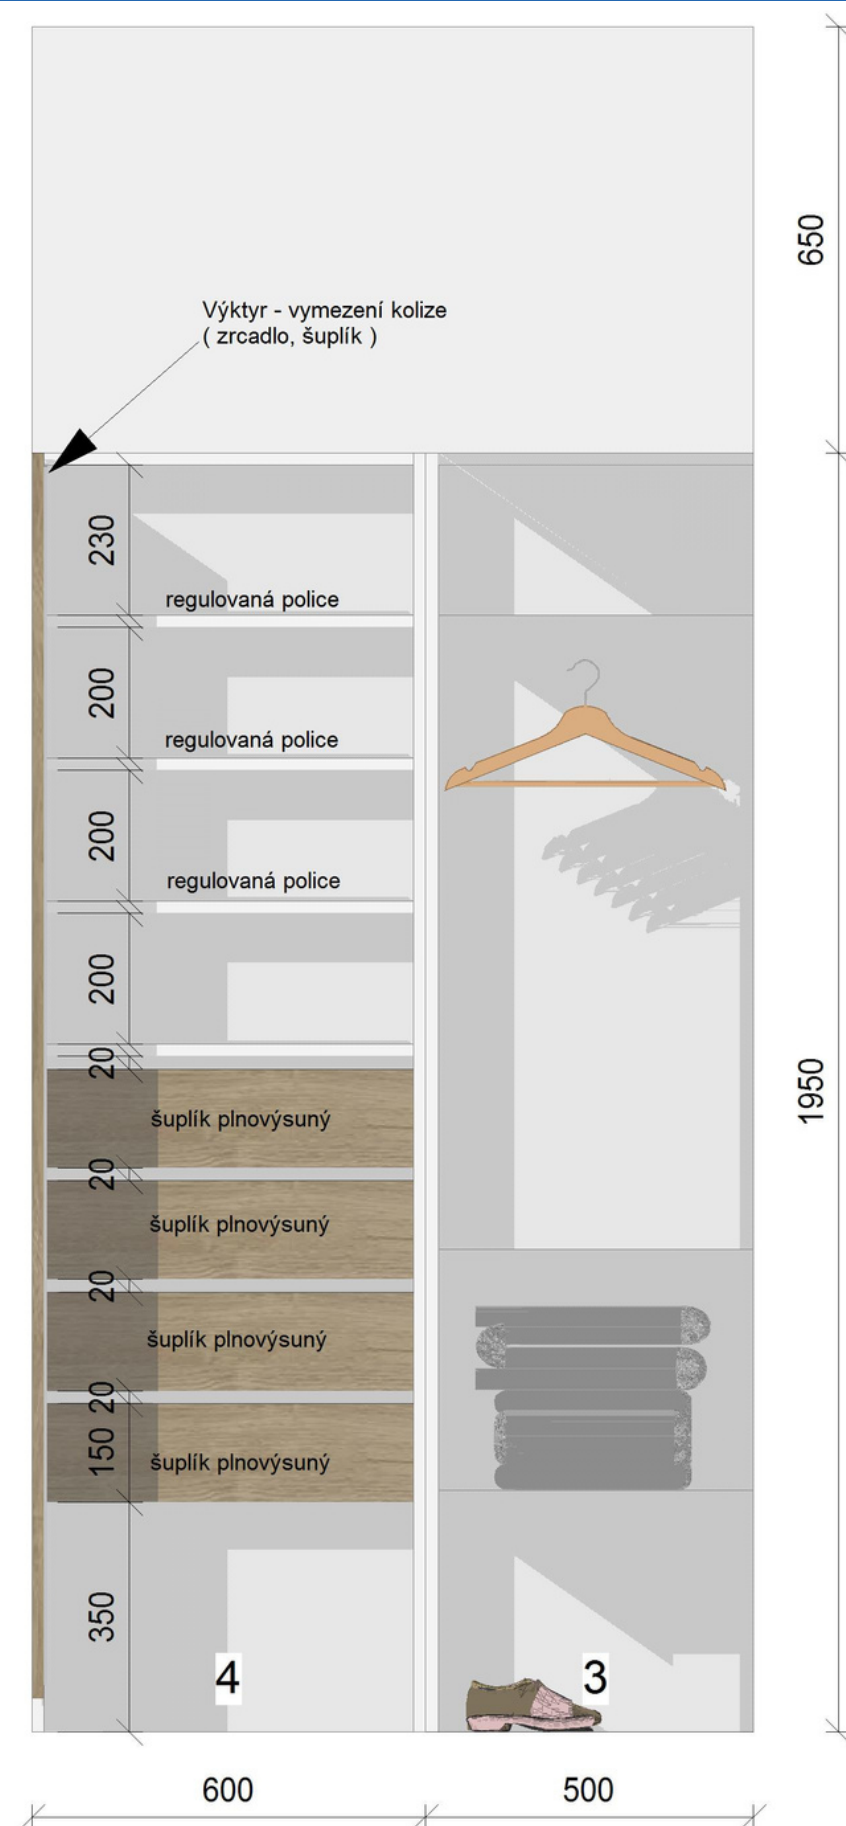





Studie interiéru

Šatna - vizualizace.

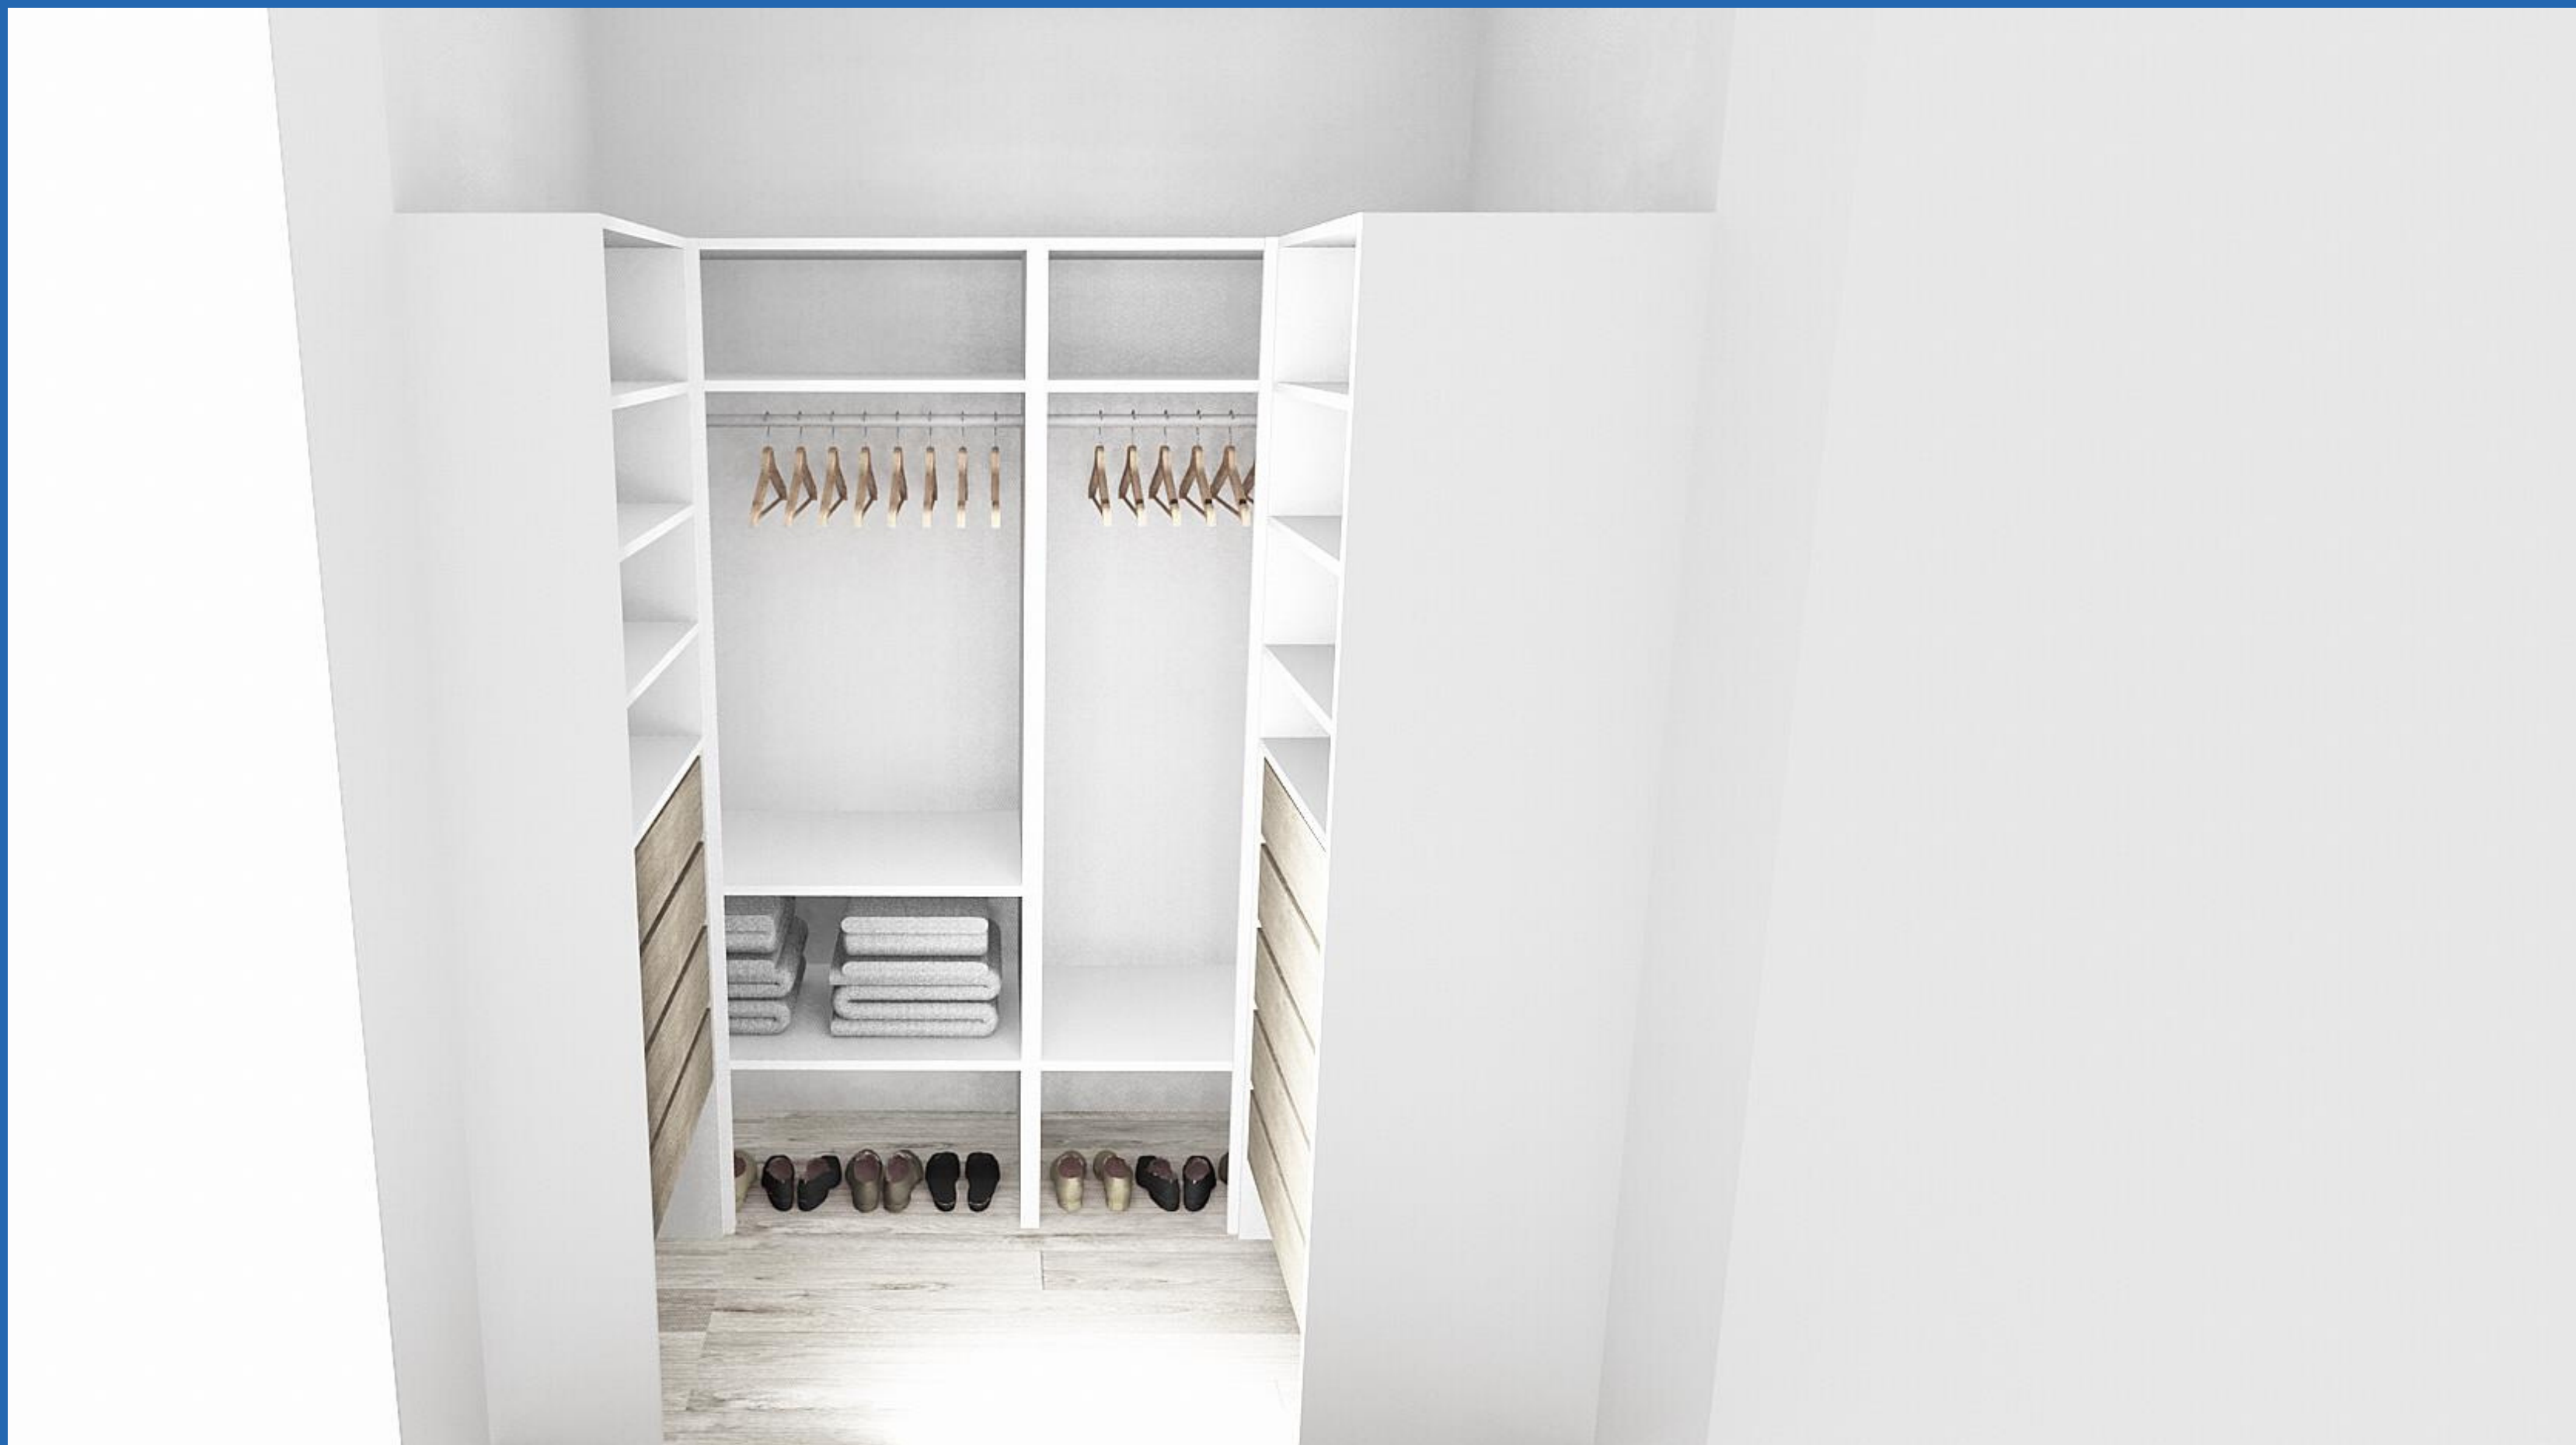



Studie interiéru
Šatna - vizualizace.

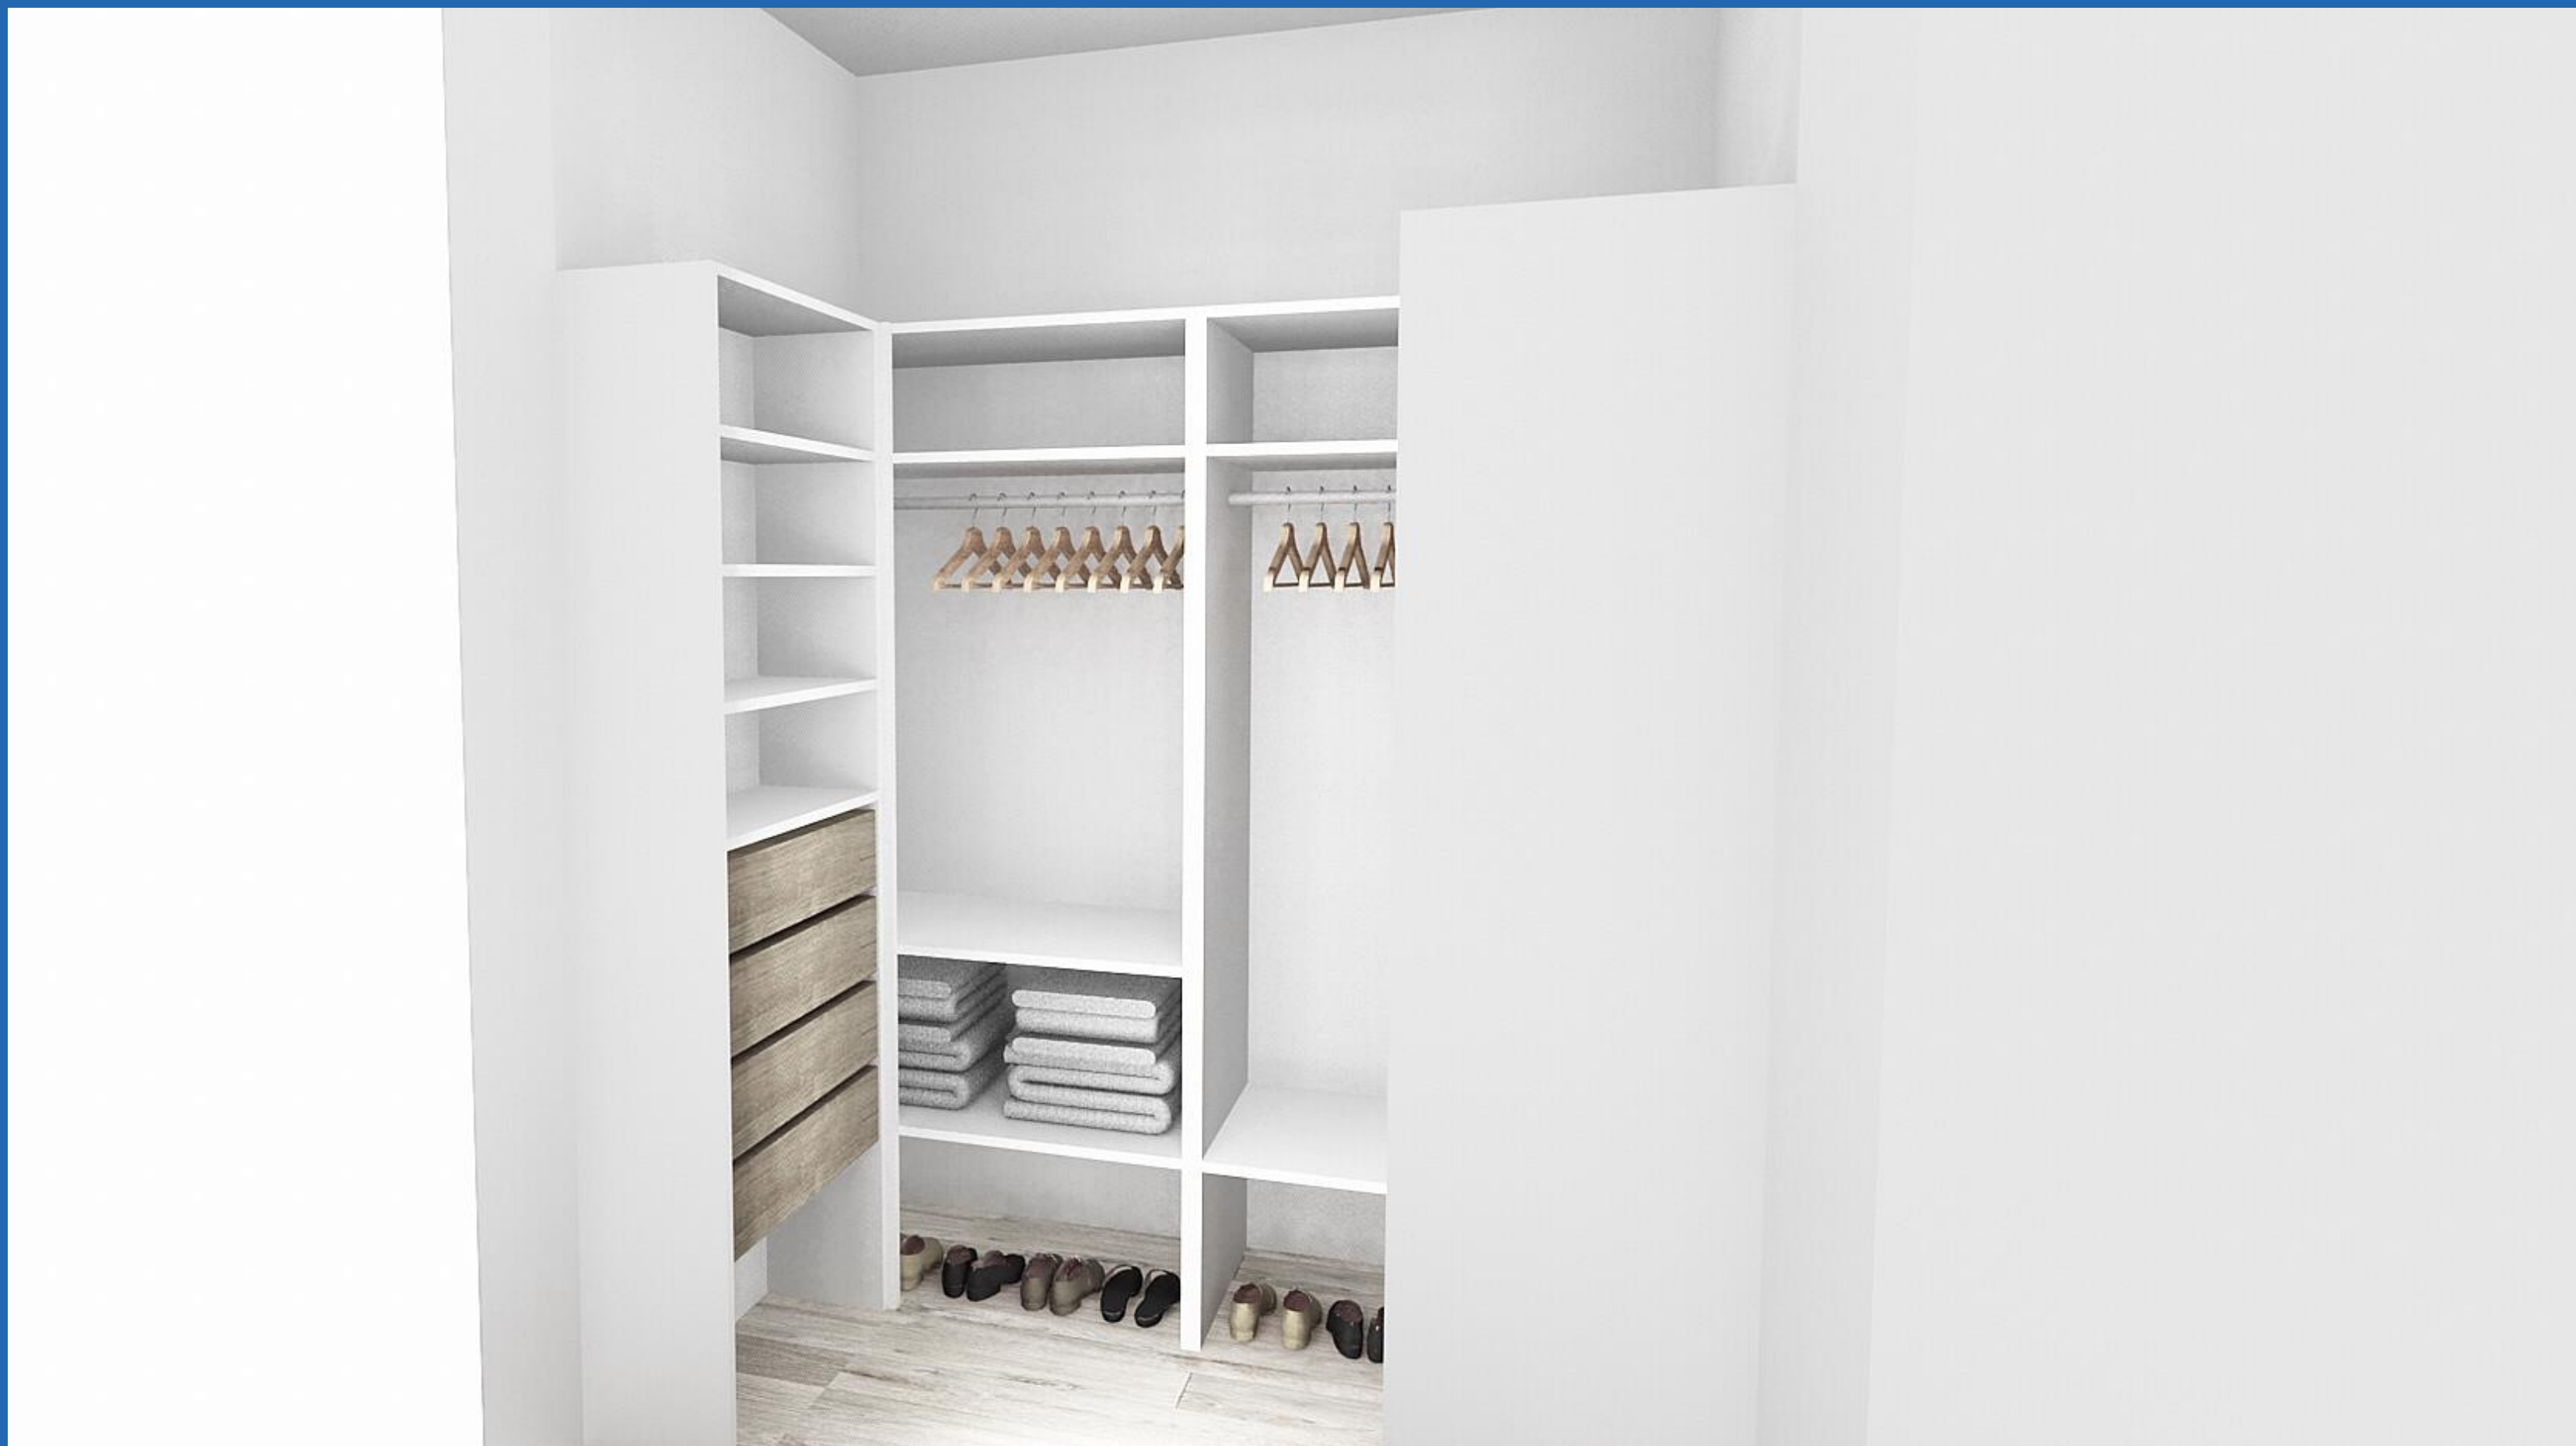


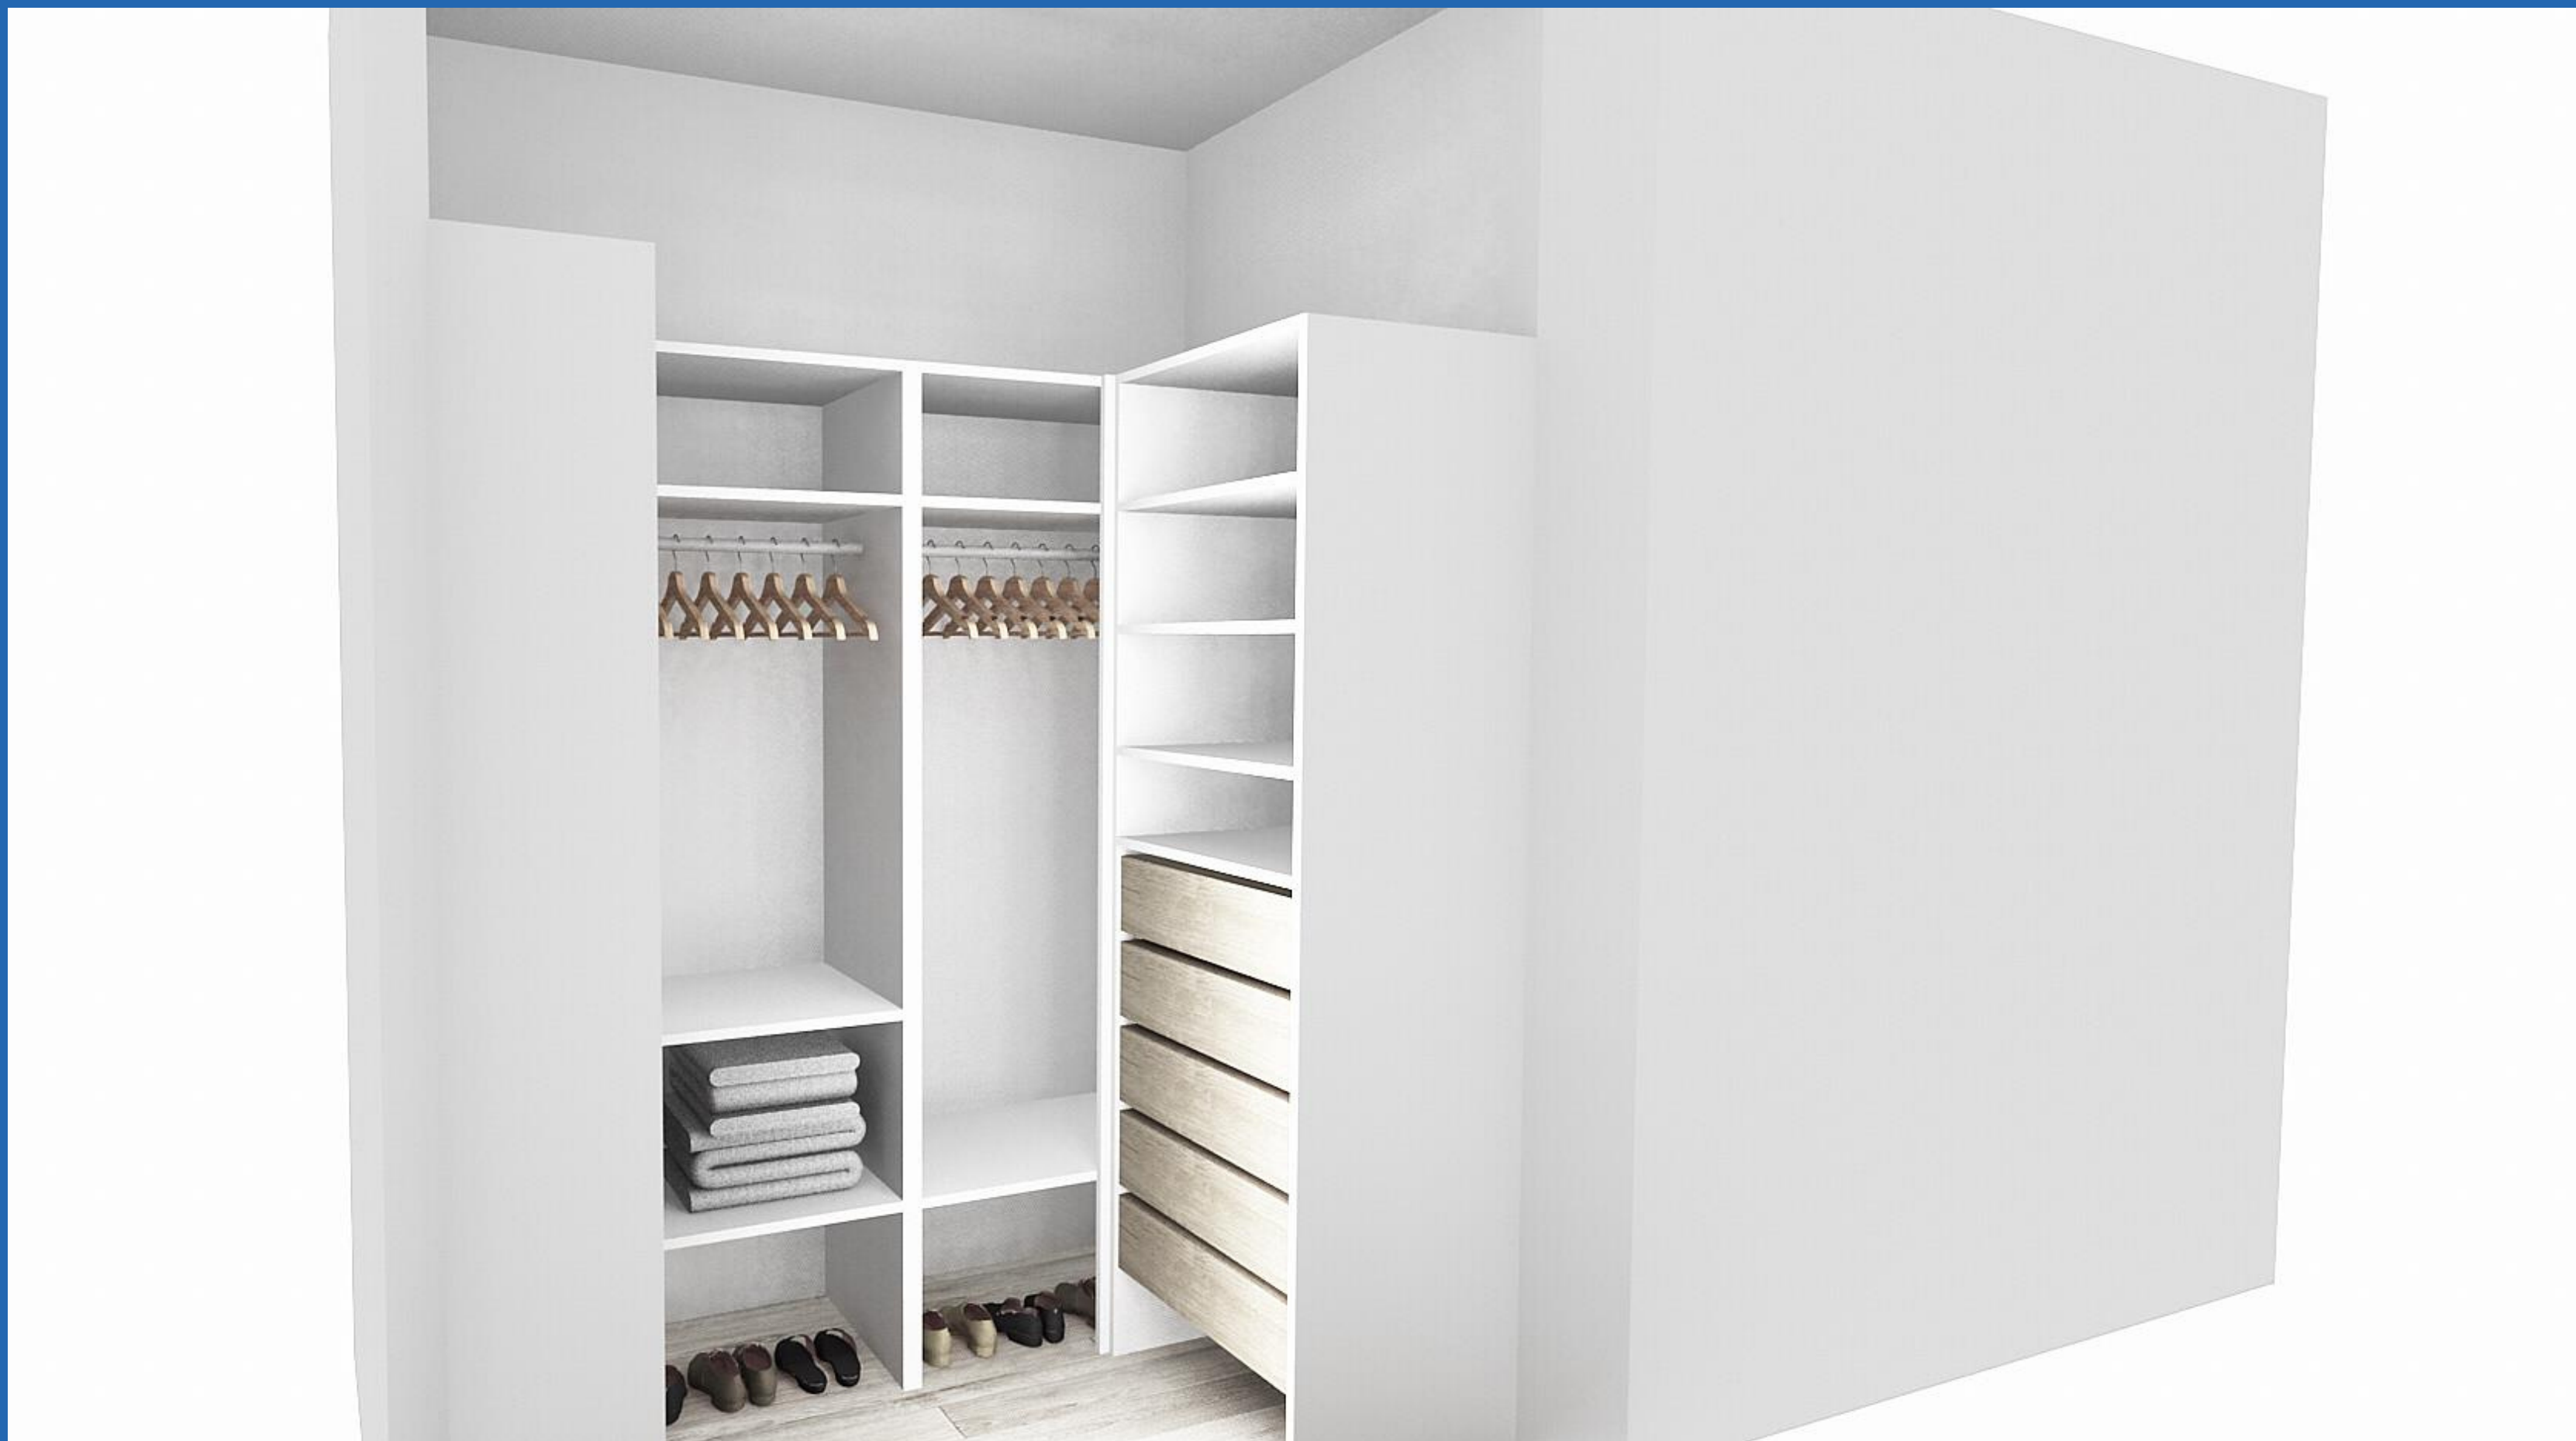


Studie interiéru
Šatna - vizualizace.

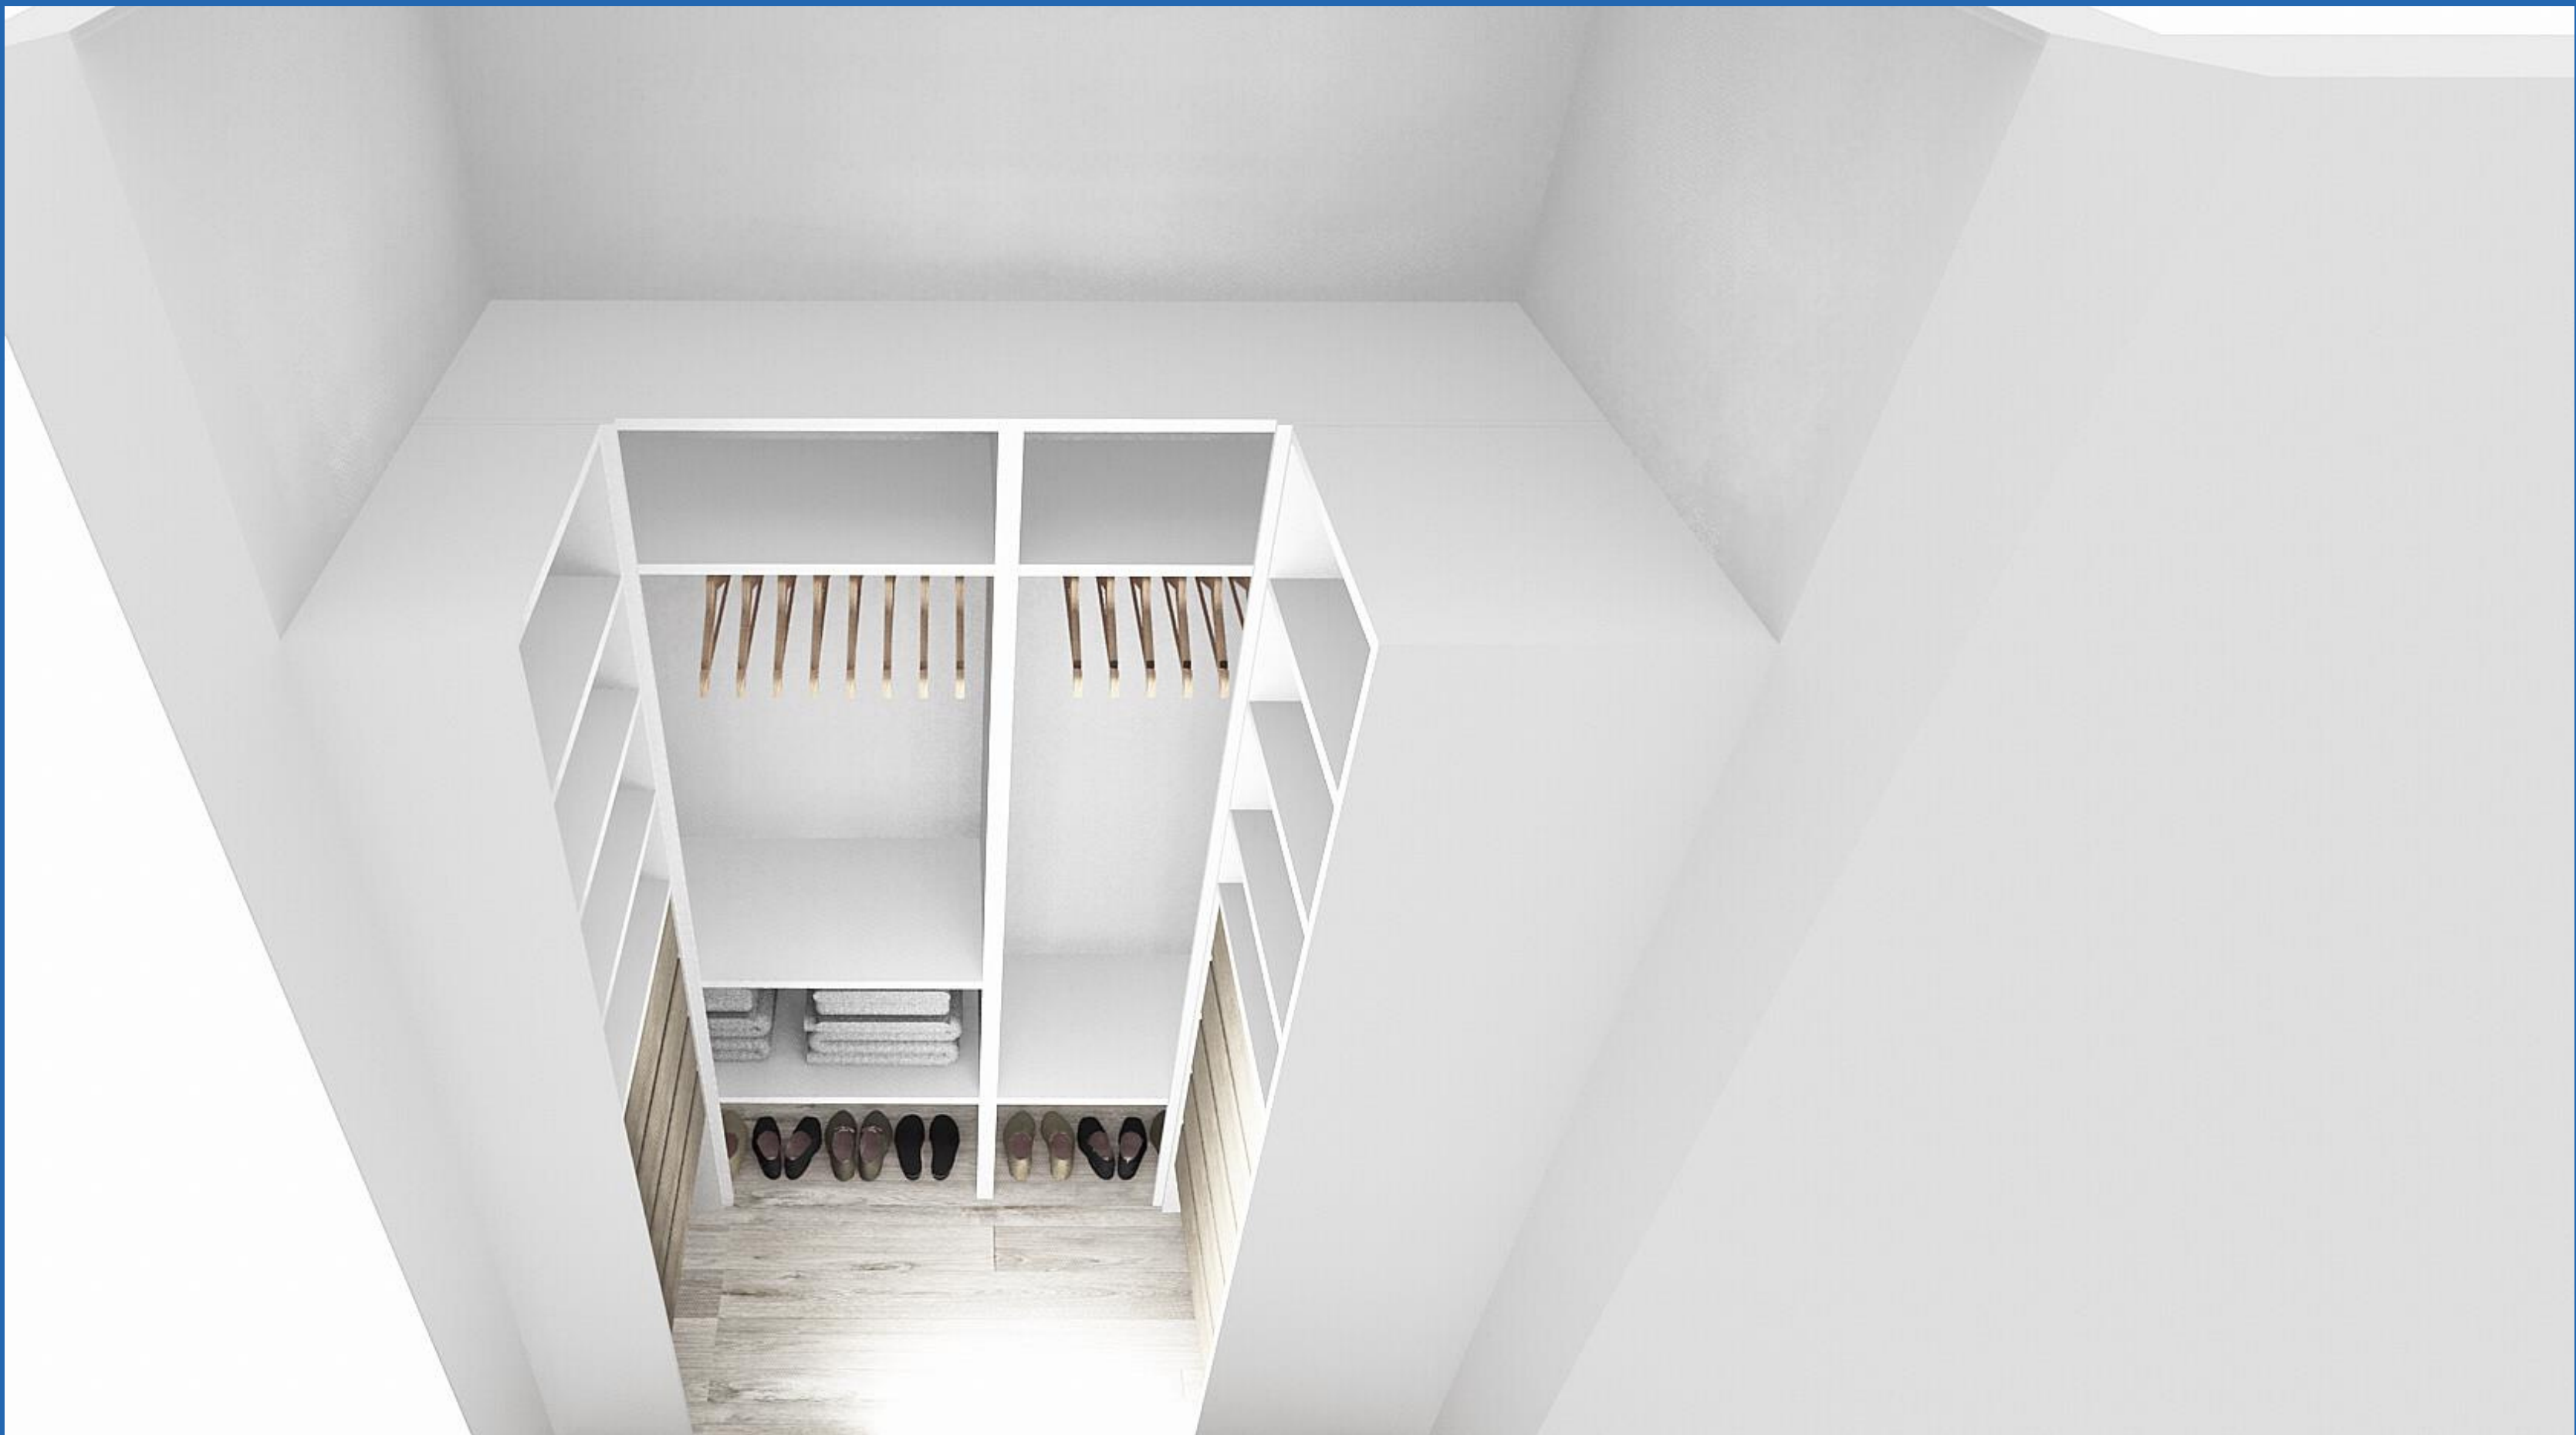

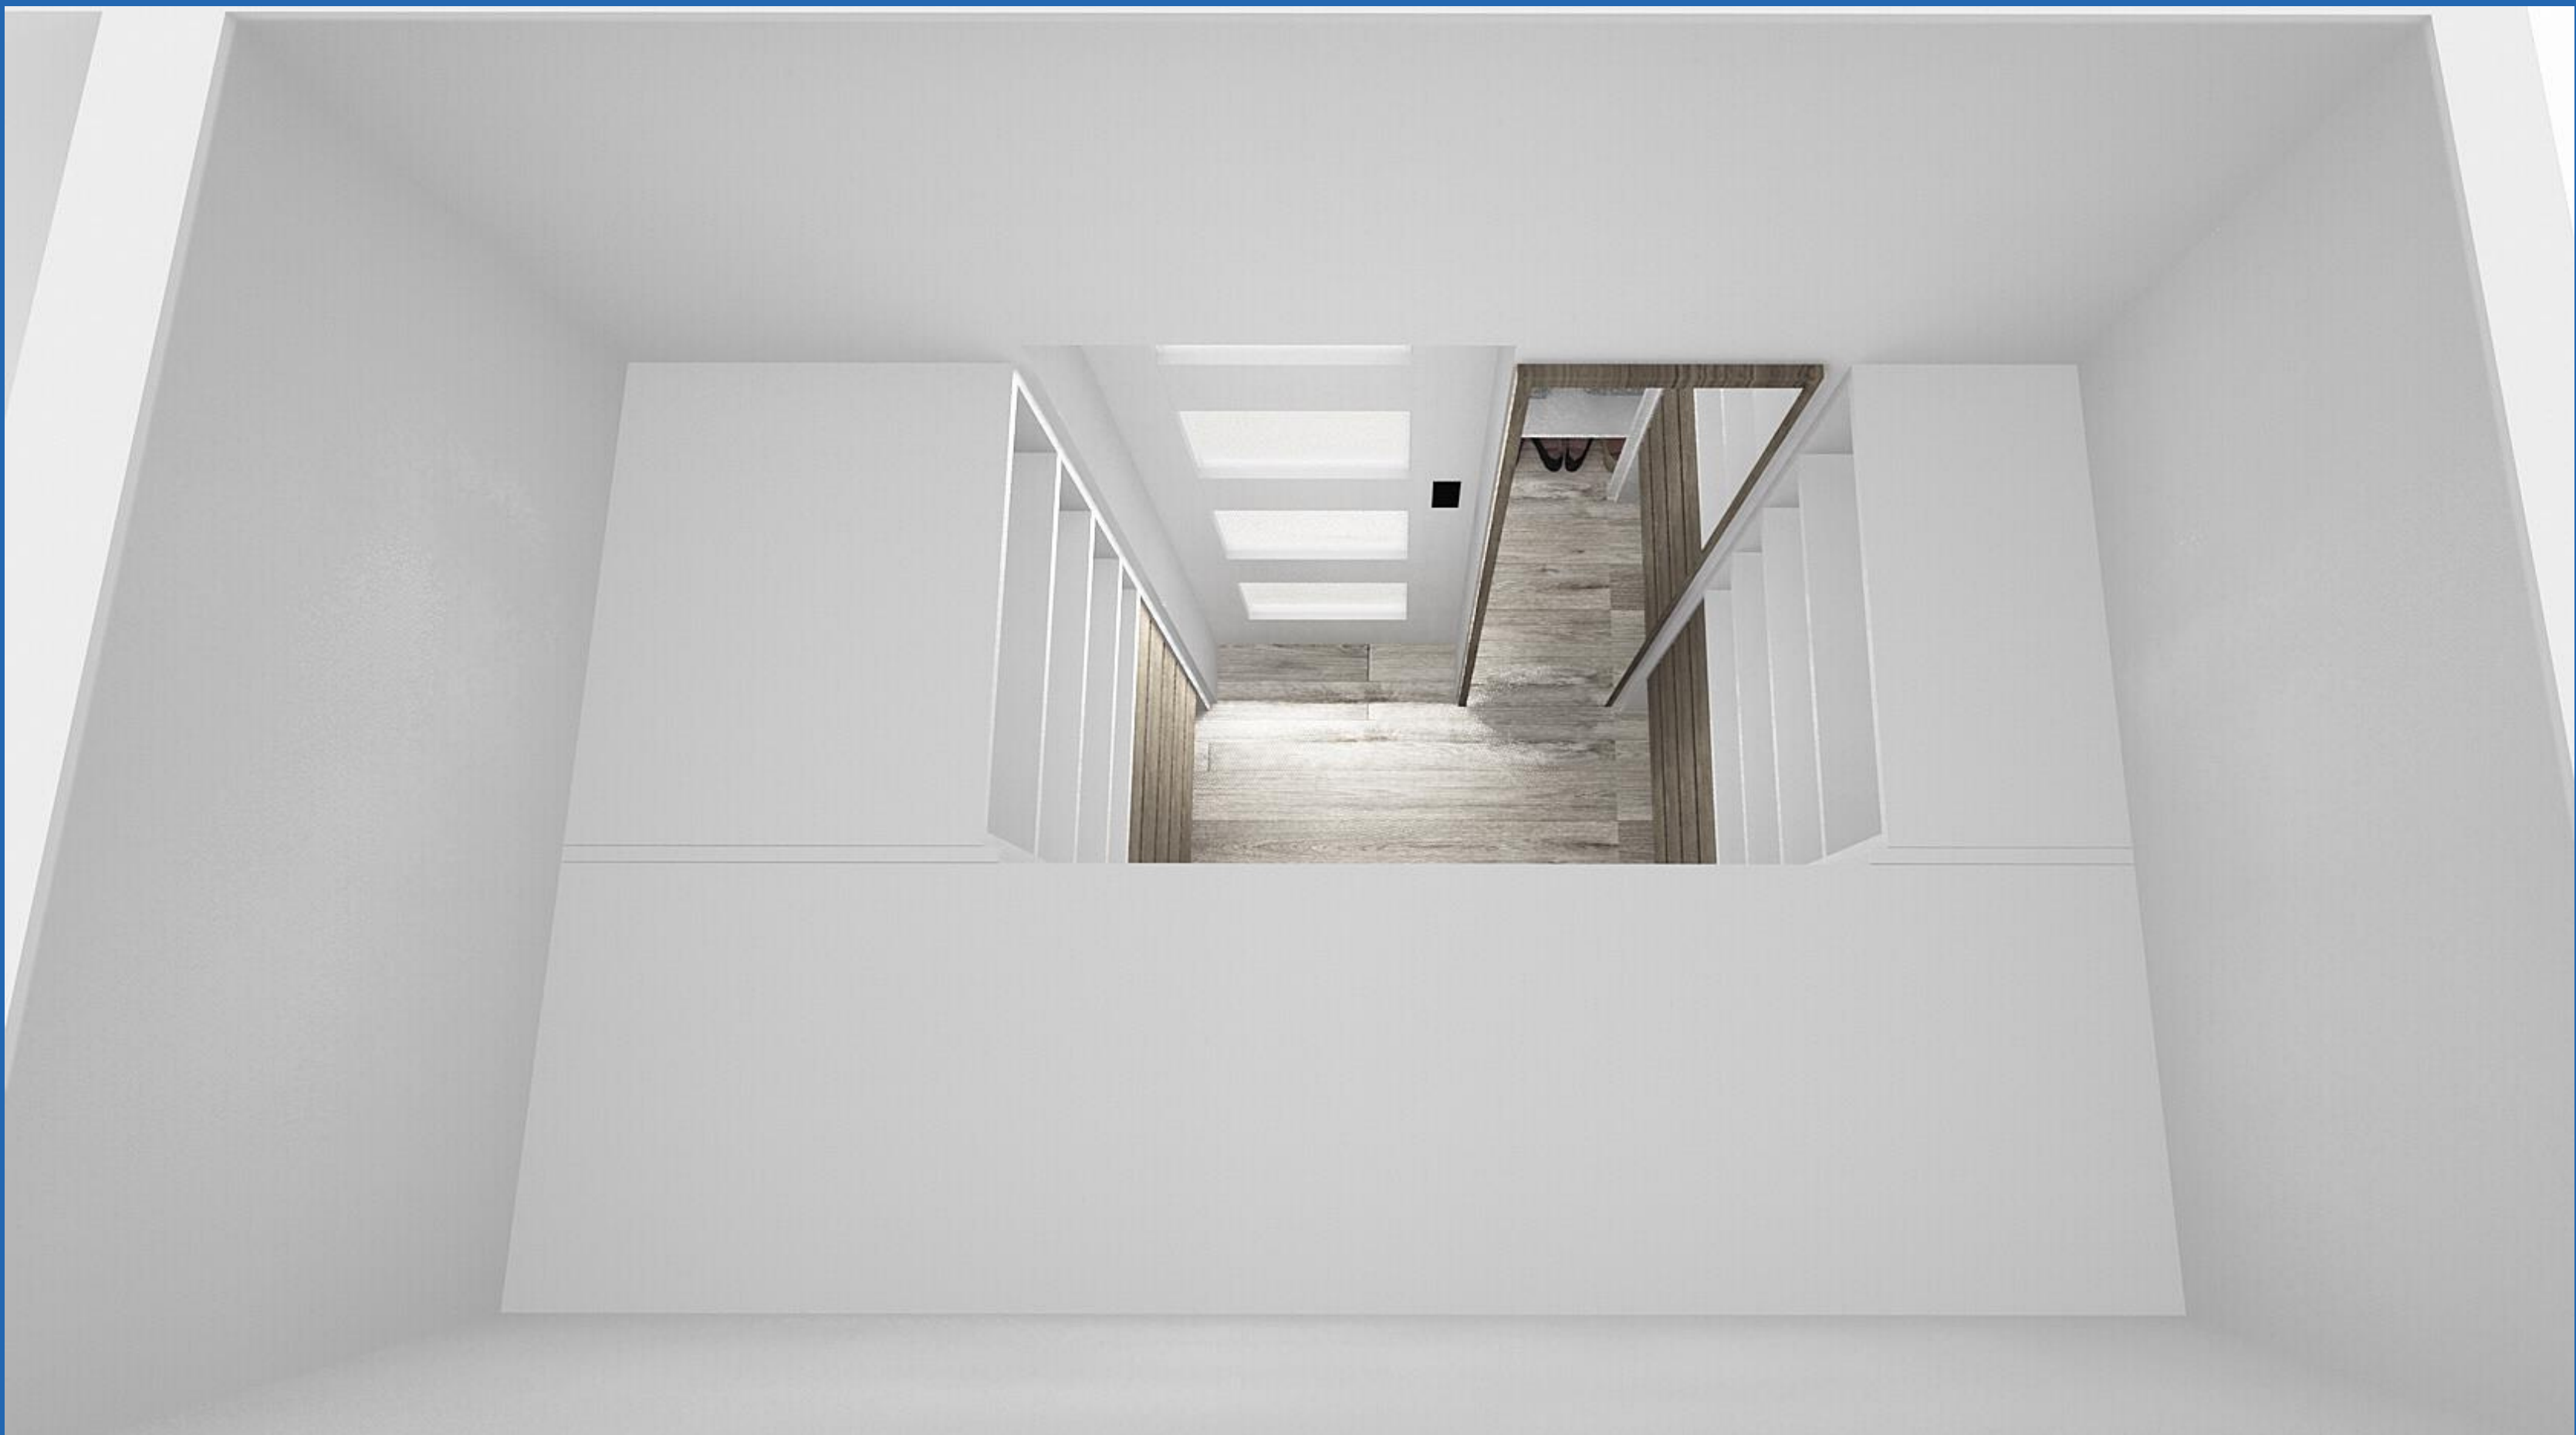

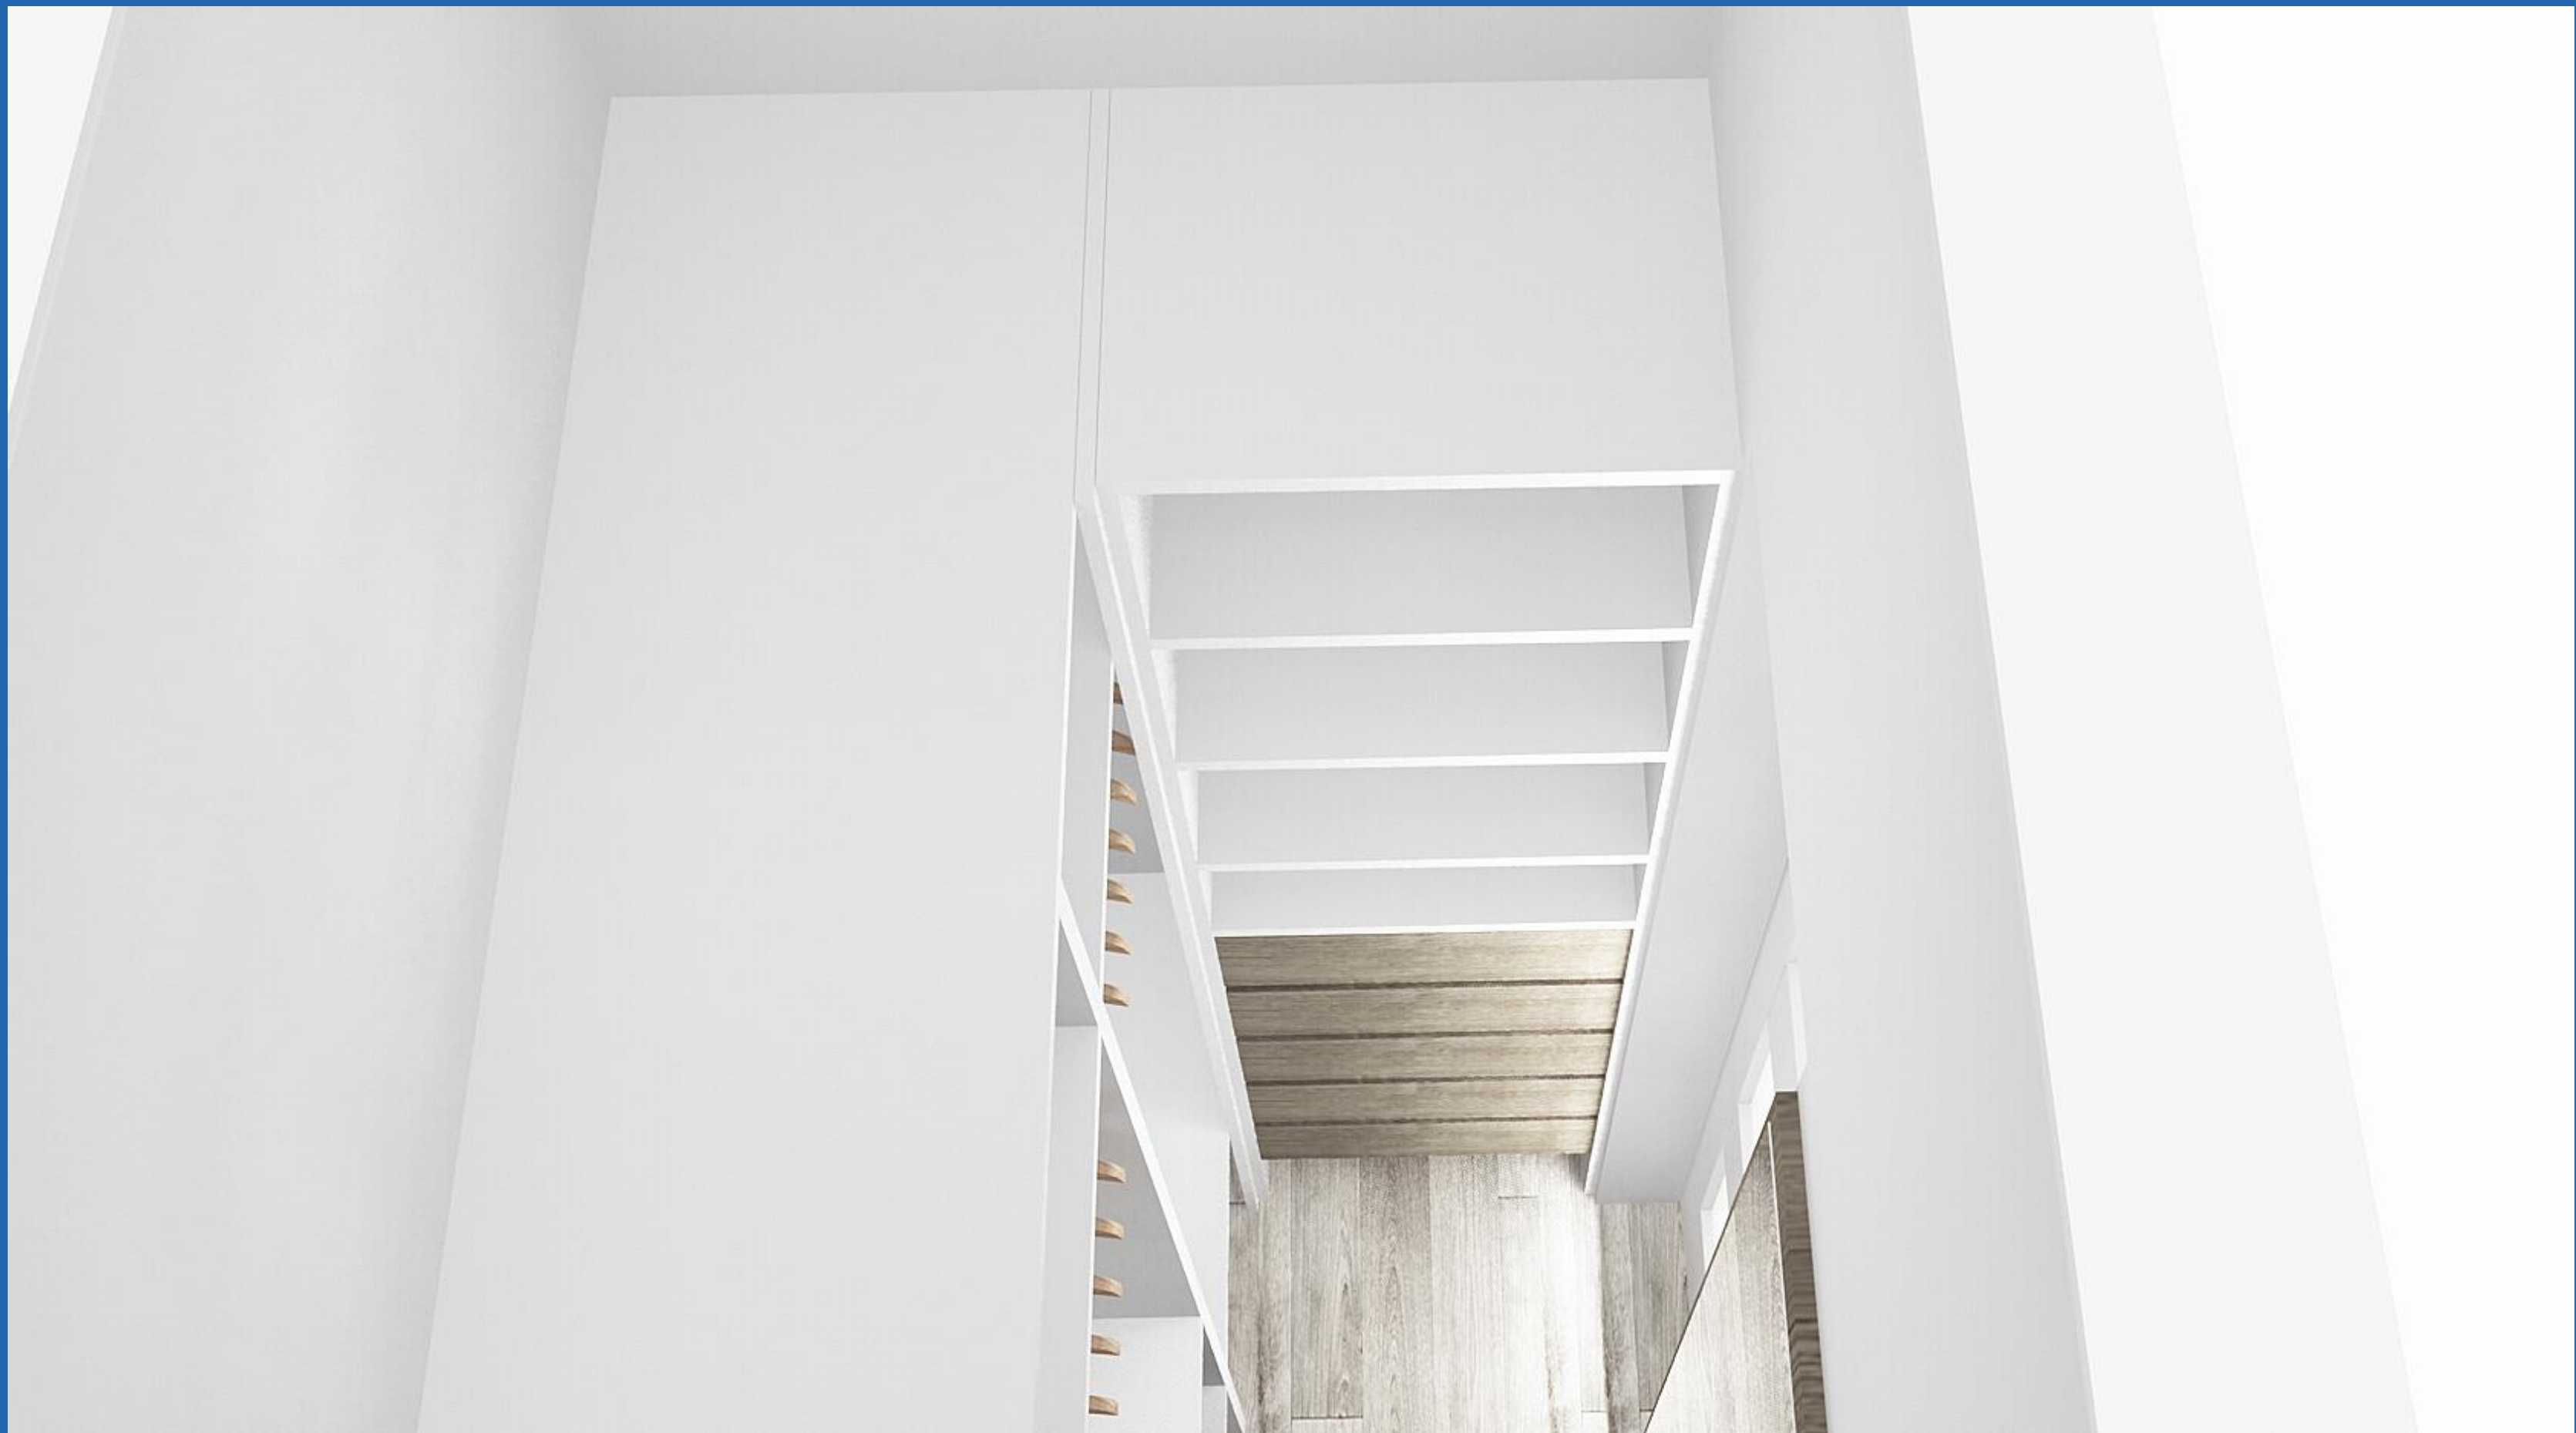

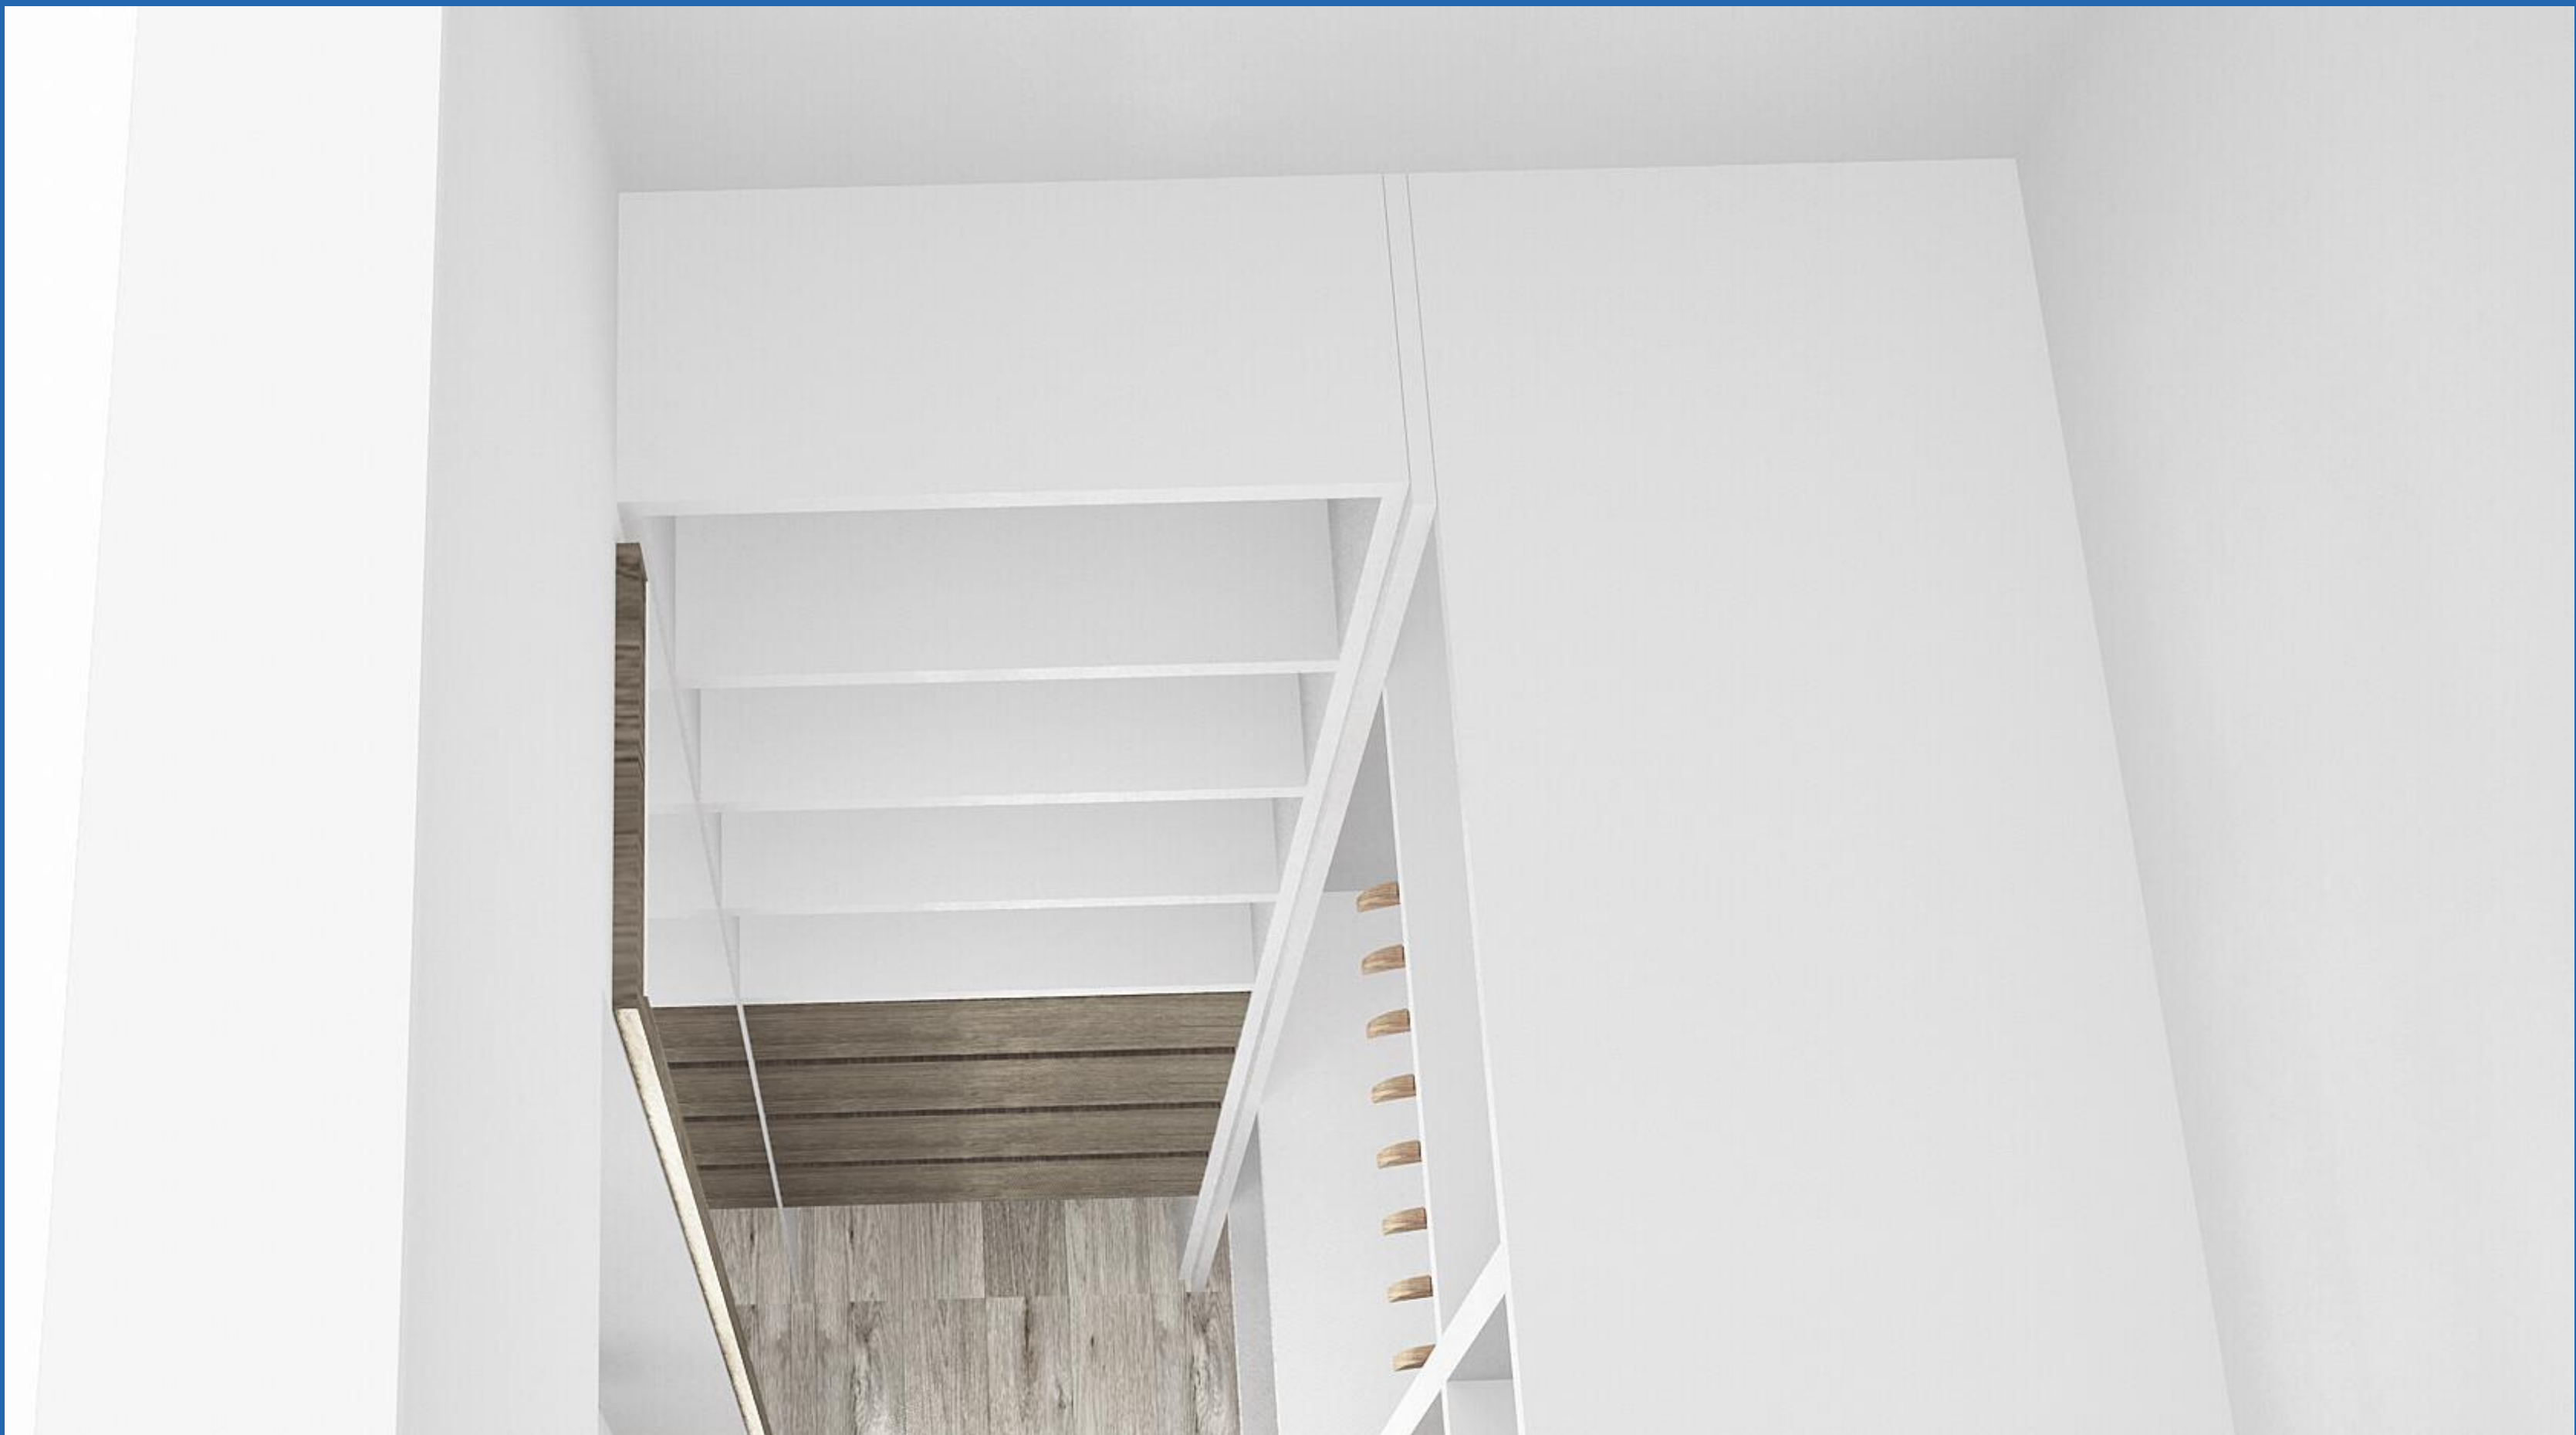



Použité materiály.

Použité materiály.

Návrh: Laminovaná dřevotříska 18 mm, ABS hrany 2 a 1 mm.

Volitelné -Dvířka:

—
MDF / Lakovaná 19 mm, bílá
NCS*: S 0505-R60B
hluboký mat,



Volitelné -Dvířka:

—
D3264 MX Dąb Brunico
U8681VL, Bílá Alaska, matná



Korpus:

—
DTD L / Swiss krono 18 mm,
U8681VL, Bílá Alaska, matná



Použité materiály.

Volitelné -Dvířka:

—
MDF / Lakovaná 19 mm, béžová
NCS*: S 4005-Y50R
hluboký mat,



Korpus:

—
DTD L / SwissK rono 18 mm,
U119VL, béžová ,matná



Dřevo-dekor:

—
DTD L / SwissK rono 18 mm,
D3264 MX Dub Brunico ,matný



Materiály



ABS hrany

ABS hrany se používají pro dokončení bočních ploch dřevotřískových desek a dalších velkoplošných materiálů používaných v nábytkářské výrobě.

ABS hrany se vyrábí v mnoha barevných provedeních, včetně dekorů dřeva, a ve svém chemickém složení obsahují takové přídavné látky, aby byly dostatečně pevné, odolné, ohebné a světlostálé. Nejčastěji používané tloušťky jsou 0,5; 1 a 2 mm.

ABS hrany se na boční plochy většinou aplikují lepením tavným lepidlem. Šířkové přesahy se odstraní frézováním a tímto se vytvoří i zaoblení hran takové, aby nebyly ostré a nehrozilo tak zranění uživatele. ABS hrany jsou certifikované a zdravotně nezávadné.

DonathDesign

Poznámky:

- finální verze studie bude použita jako podklad pro kalkulaci

Adresa

Dělnická 54
170 00 Praha 7

Telefonní číslo

+420 725 552 047

Emailová Adresa

info@donathdesign.eu

Webová stránka

www.donathdesign.eu

V případě rozdílu kóty a grafického zobrazení je důležité lícování a návaznost konstrukcí podle skutečného stavu na stavbě. Nutno dodržet lícování, liniové návaznosti a středová umístění evidentně viditelná z projektové dokumentace. Před započítáním dílenské výroby je nutné všechny rozměry ověřit v místě realizace.

